


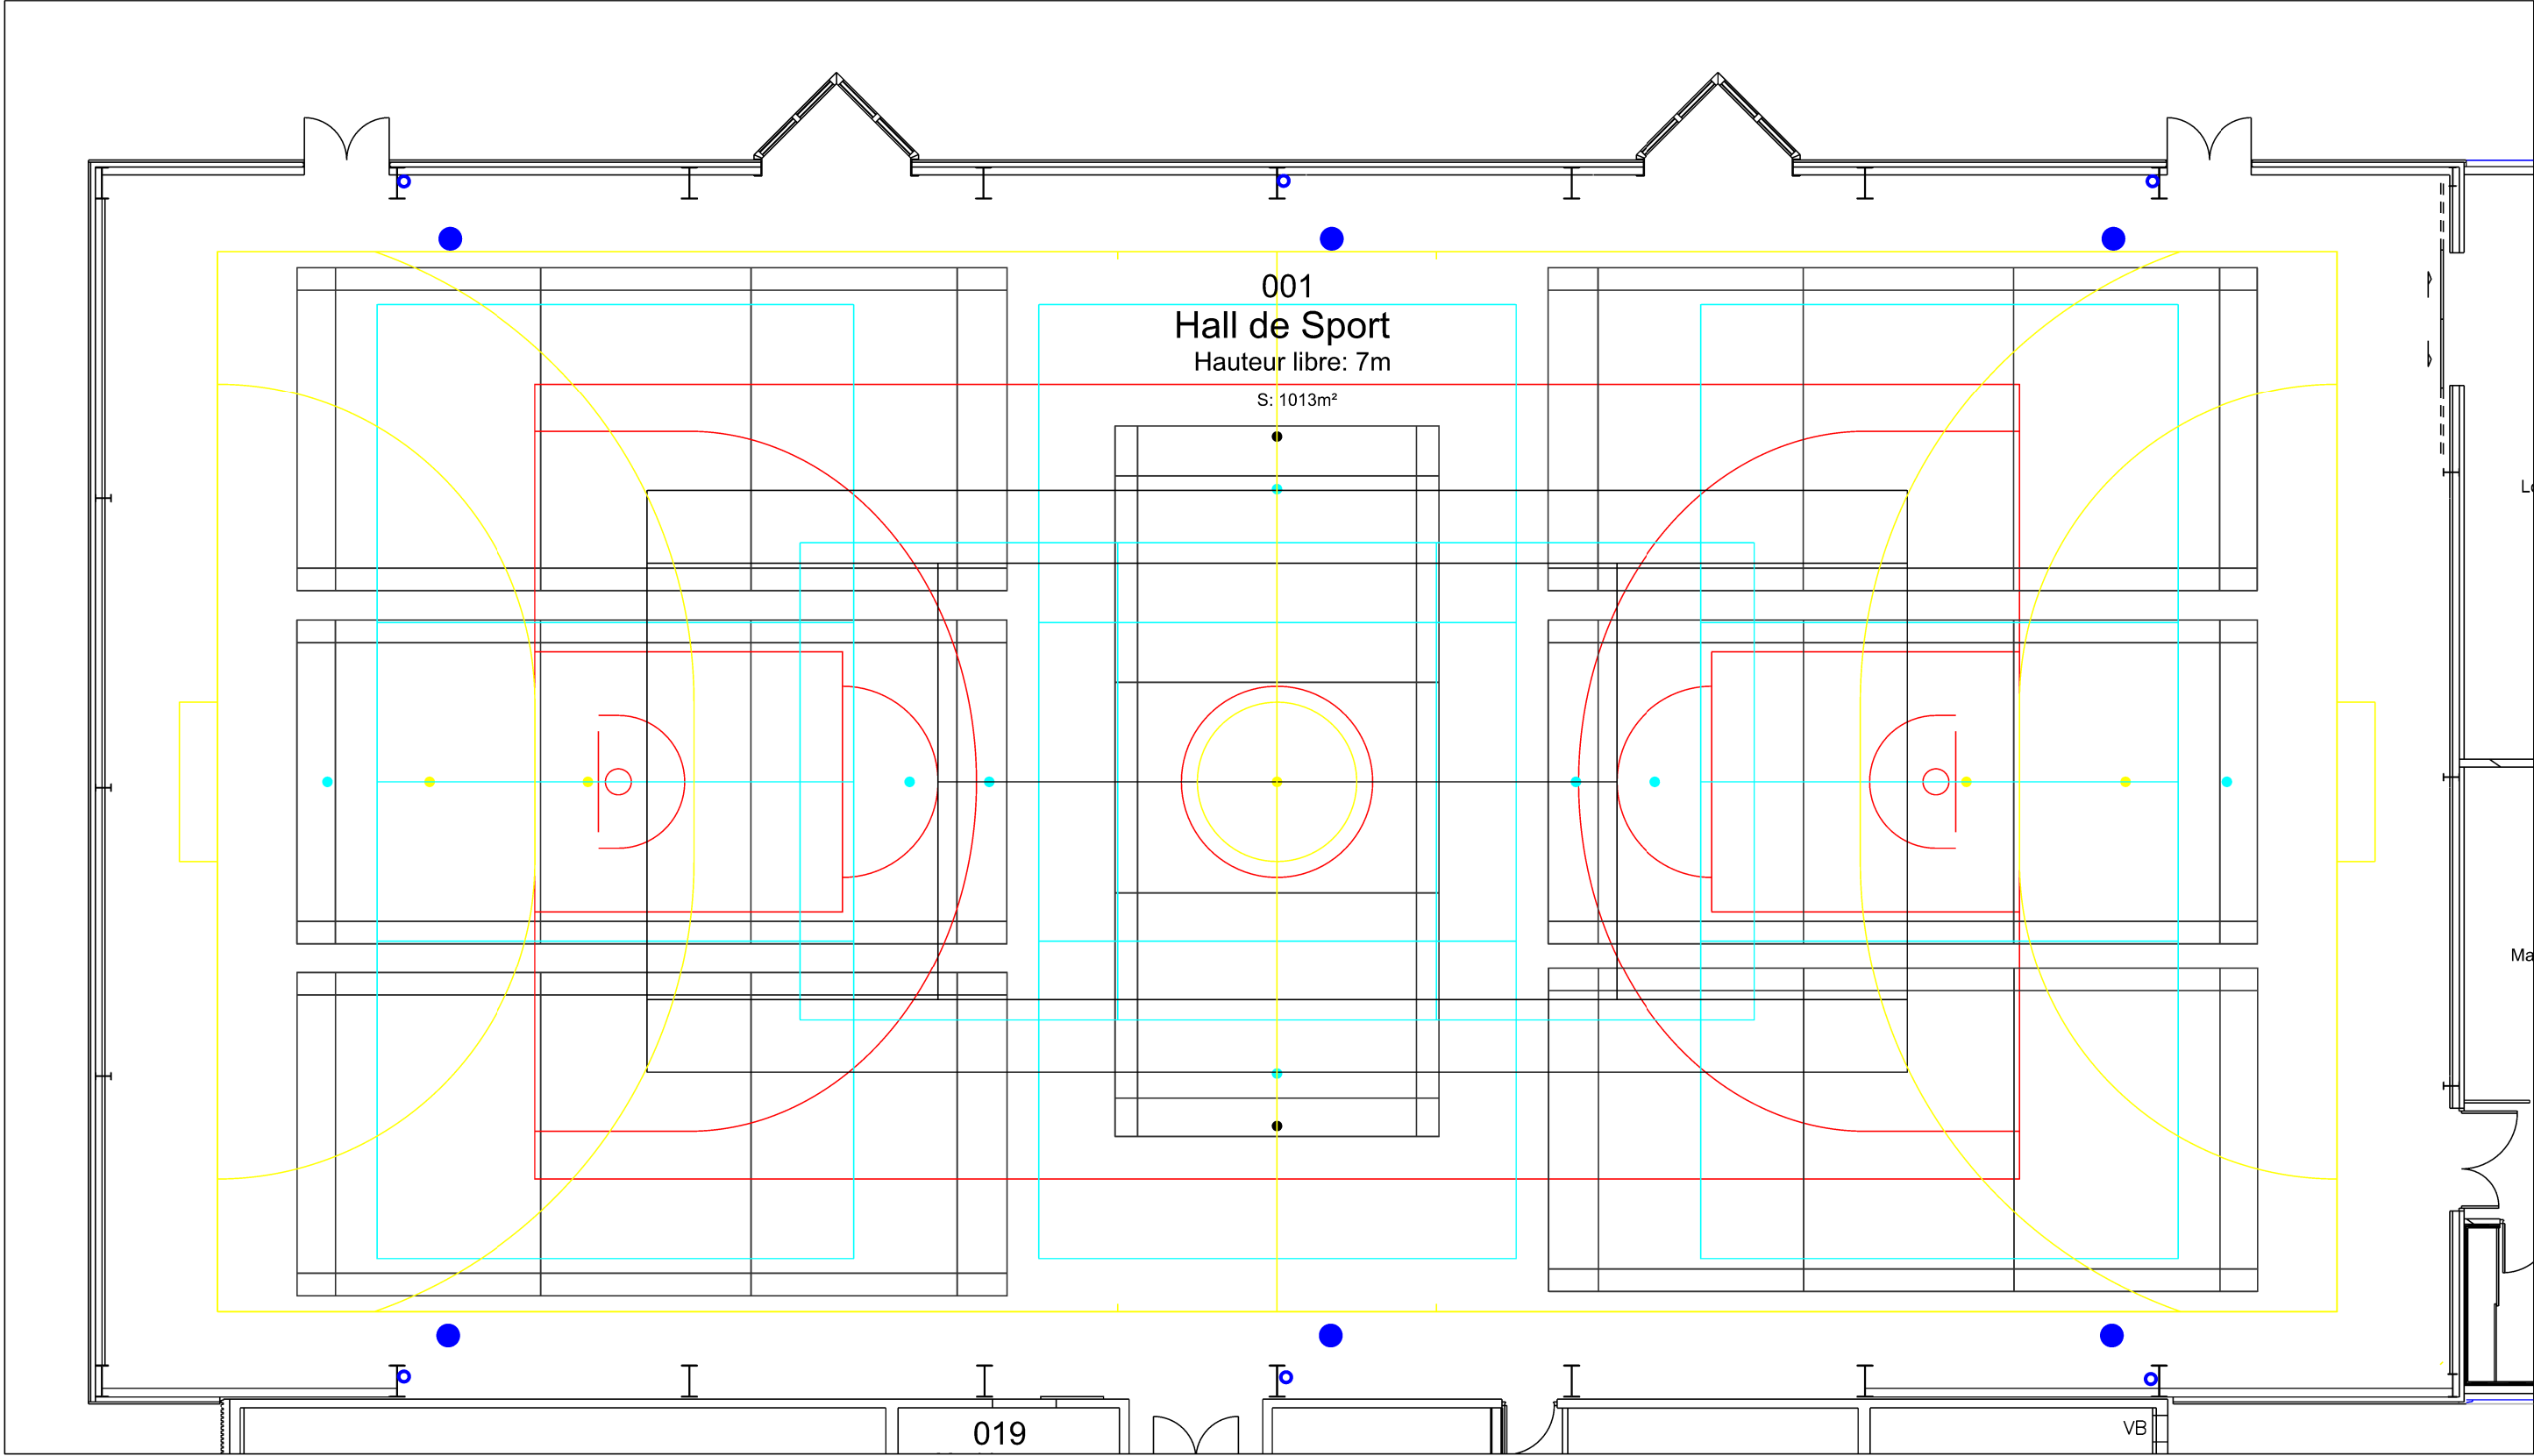

Handball

Badminton

Basket

Tennis (ligne blanche)

Volley-ball

Regard Eau Pluviale

Descente Eau Pluviale

Le plan est donné à titre indicatif.

SID SUD-OUEST

USID ROCHEFORT

Chef de l'USID:

IC2 BOMME Frédéric

BA721

17133 ROCHEFORT AIR

Chef de la Section Travaux:

ICDD MARRE Didier

Tél: 05.46.88.84.64

Conducteur de Travaux:

ADC BOSSUAT Geoffrey

Tél: 05.46.88.83.17

Dessiné par :

ATPMD 1cl LARDET Alexandra

CHARENTE-MARITIME (17)

ECHILLAIS

BASE AERIENNE 721 - ROCHEFORT (ESOMAAE)

Extension du Gymnase Soubise et rénovation des revêtements de sols.

DOSSIER CONSULTATION DES ENTREPRISES

RDC

Etat Futur

Terrains de sports

Echelle : 1/200

Nom du fichier :

170429001P_0109_N_00_FUT_DCE.dgn

Service d'Infrastructure de la Défense

Numéro COSI :

445255

Date

30/03/2026

Indice

00

N° Ordre

16

MINISTÈRE DES ARMÉES ET DES ANCIENS COMBATTANTS

Liberté

Egalité

Fraternité

SGA

Secrétariat général pour l'administration