


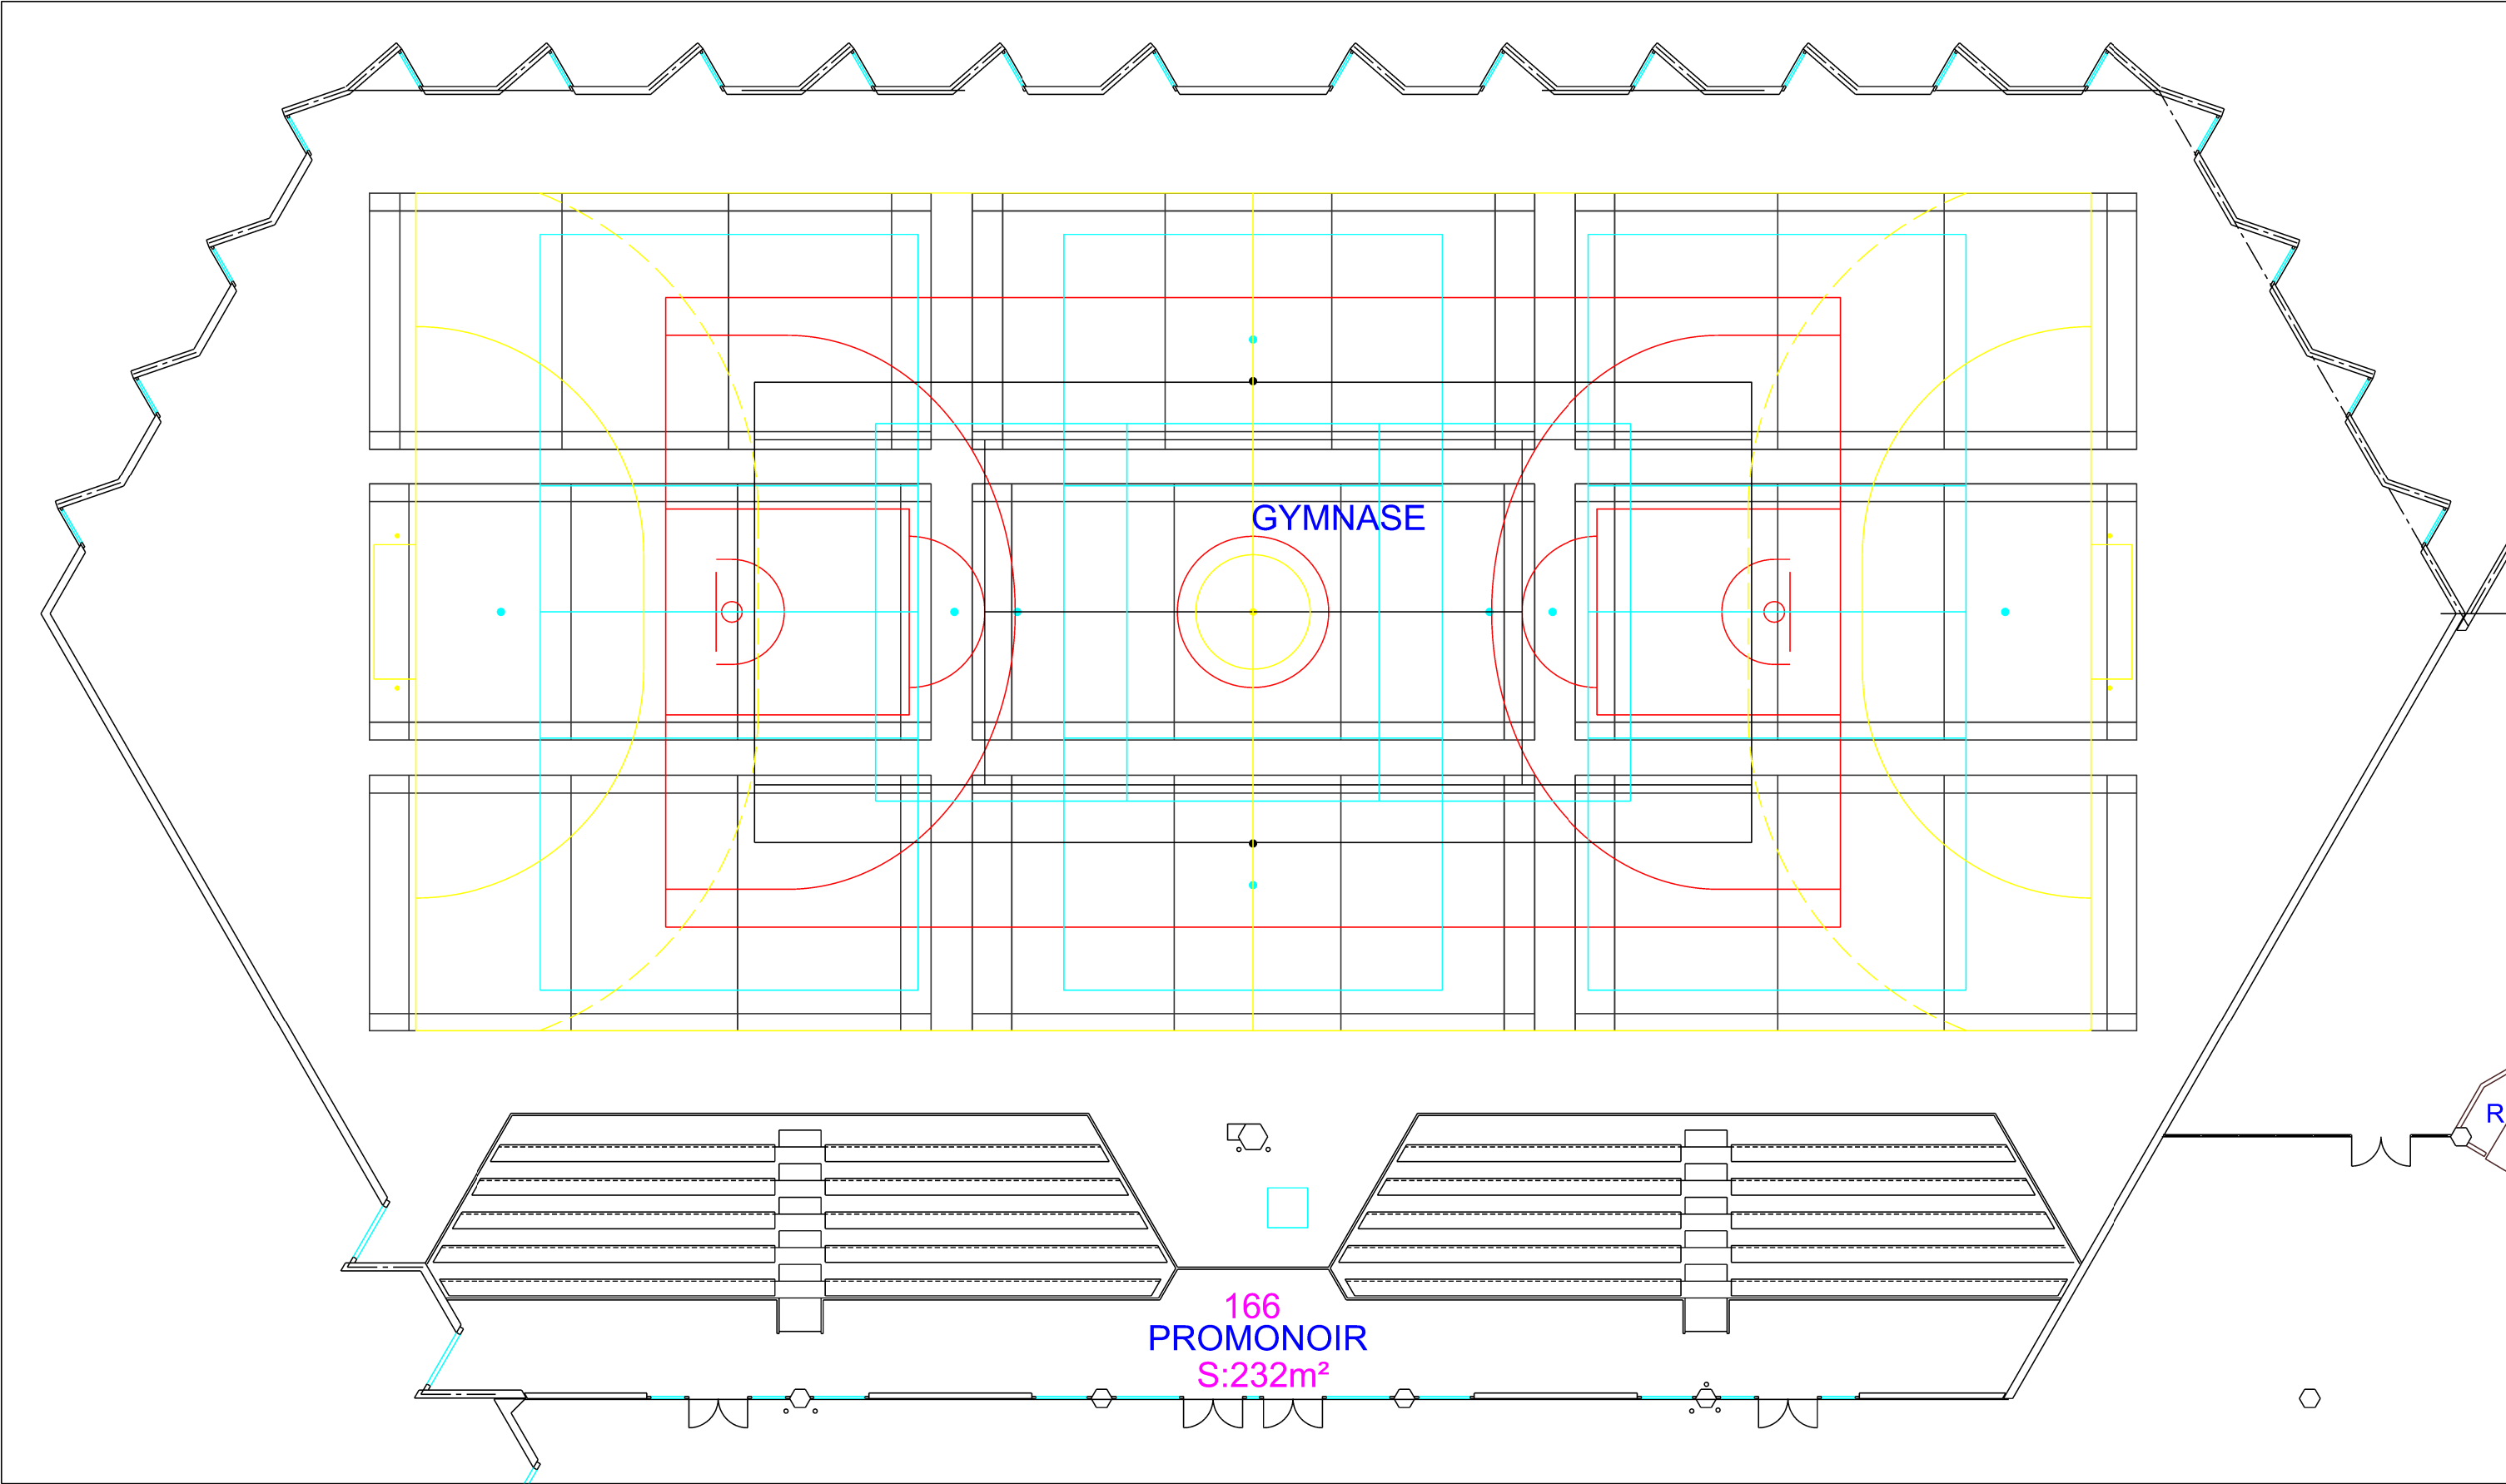

Le plan est donné à titre indicatif.

	Handball
	Badminton
	Basket
	Tennis (ligne blanche)
	Volley-ball

SID

USID
ROCHEFORT
Chef de l'USID:
IC2 BOMME Frédéric
BA721
17133 ROCHEFORT AIR

Chef de la Section Travaux:
ICDD MARRE Didier
Tél: 05.46.88.84.64

Conducteur de Travaux:
ADC BOSSUAT Geoffrey
Tél: 05.46.88.83.17

Dessiné par :
ATPMD 1cl LARDET Alexandra

CHARENTE-MARITIME (17)
ECHILLAIS
BASE AERIENNE 721 - ROCHEFORT (ESOMAAE)
Extension du Gymnase Soubise et rénovation des revêtements de sols.

DOSSIER CONSULTATION DES ENTREPRISES

RDC
Etat Futur
Terrains de sports Gymnase CRC

Echelle : 1/200

Nom du fichier :
170429001P_0109_N_00_FUT_DCE.dgn

Service d'Infrastructure de la Défense

Numéro COSI :
445255

Date 30/03/2026	Indice 00	N° Ordre 17
--------------------	--------------	----------------

MINISTÈRE
DES ARMÉES
ET DES ANCIENS
COMBATTANTS
*Liberté
Egalité
Fraternité*

SGA
Secrétariat général
pour l'administration