



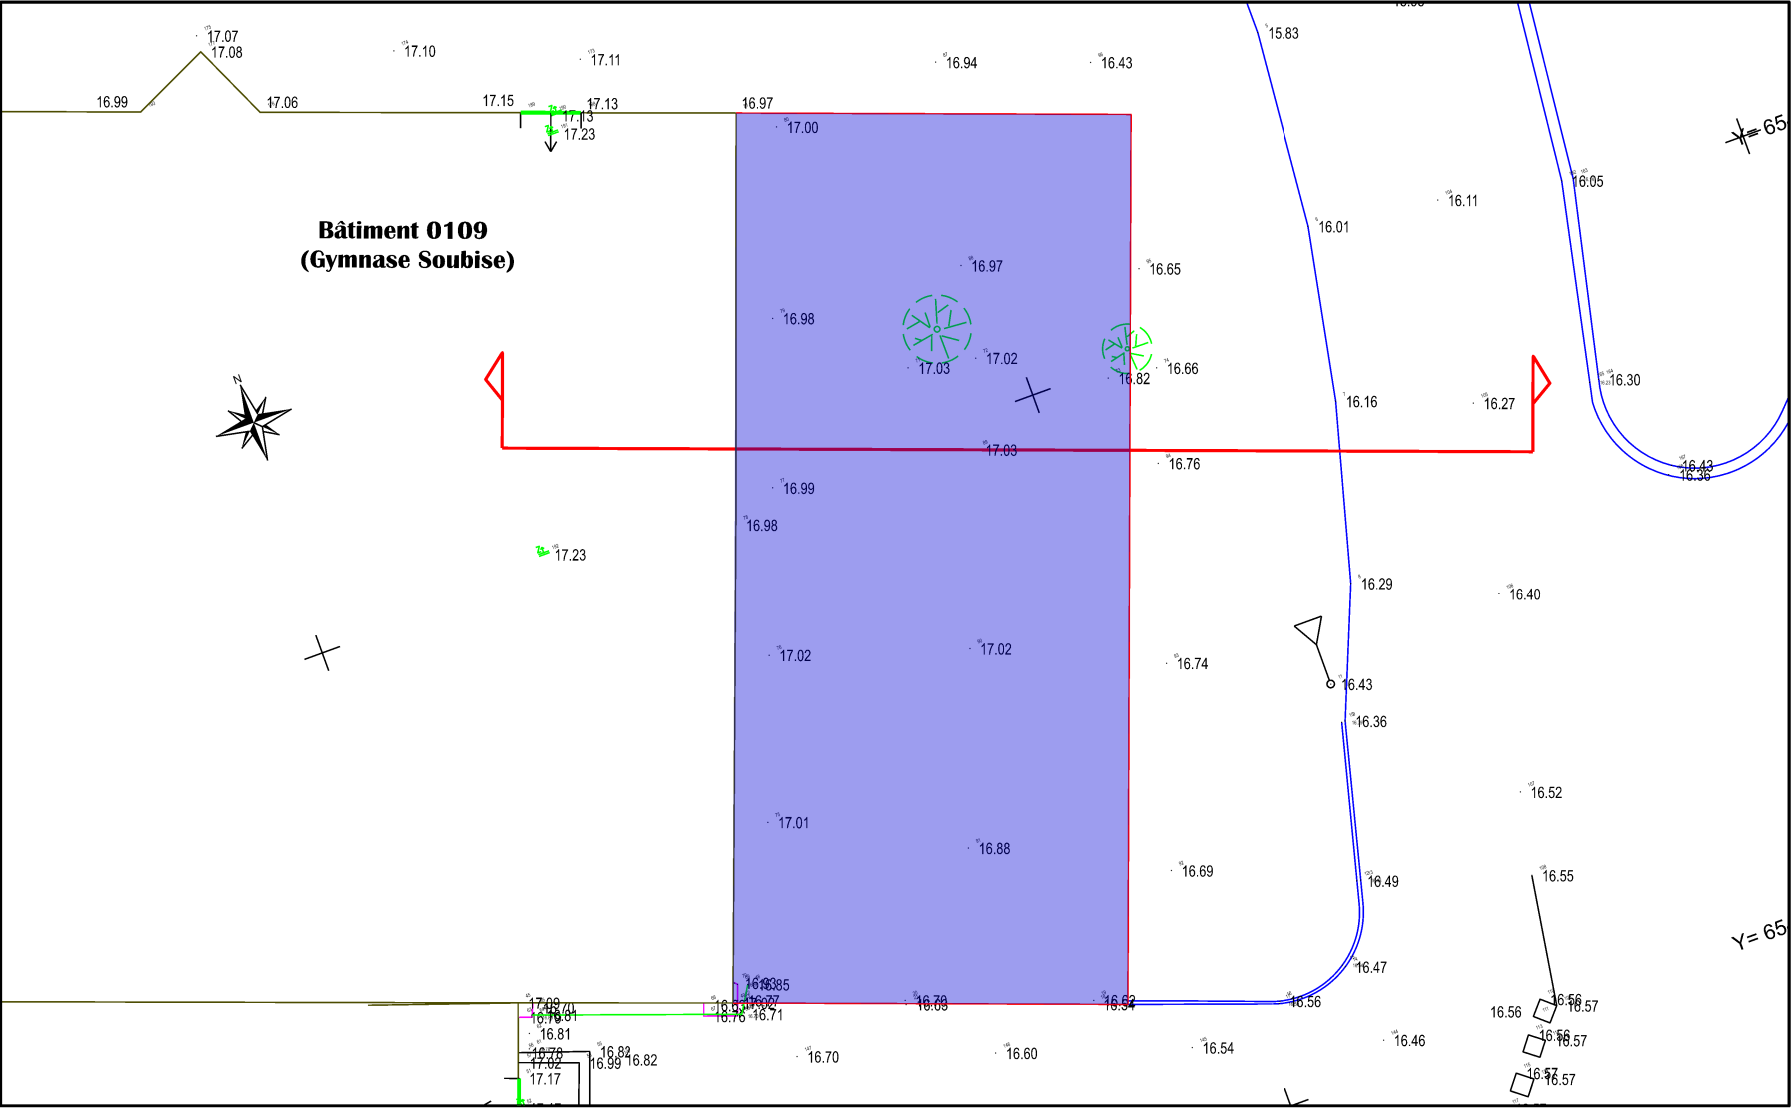

Echelle : 1/200

- Bâtiment à construire
- Coupe du Terrain

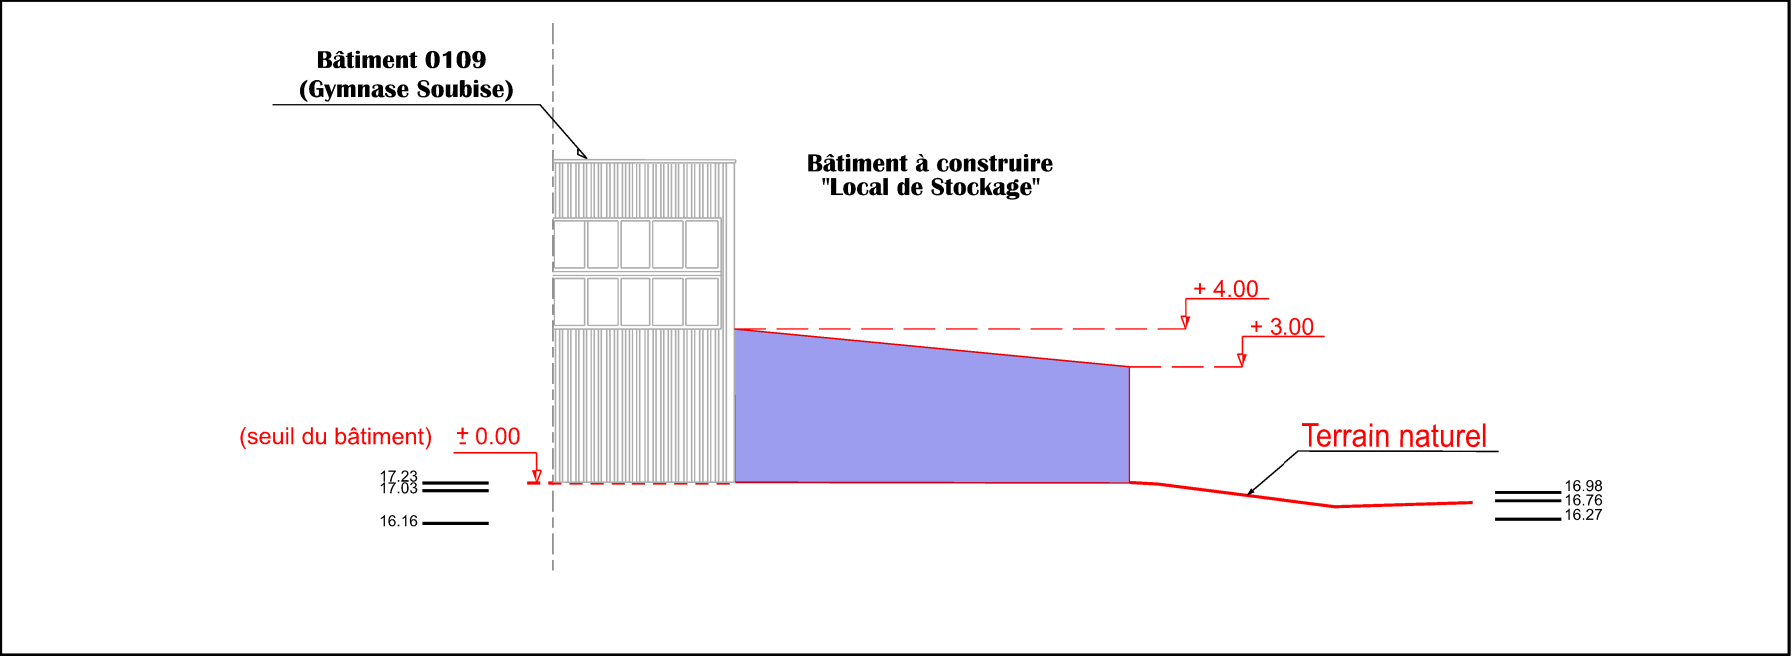

Echelle : 1/200

Le plan est donné à titre indicatif.

SID USID ROCHEFORT Chef de l'USID: IC2 BOMME Frédéric BA721 17133 ROCHEFORT AIR	Chef de la Section Travaux: ICDD MARRE Didier Tél: 05.46.88.84.64	CHARENTE-MARITIME (17) ECHILLAIS BASE AERIENNE 721 - ROCHEFORT (ESOMAAE) Extension du Gymnase Soubise et rénovation des revêtements de sols.	Nom du fichier : 170429001P_0109_M_EI_TOPO_DCE.dgn		MINISTÈRE DES ARMÉES ET DES ANCIENS COMBATTANTS Liberté Egalité Fraternité
	Conducteur de Travaux: ADC BOSSUAT Geoffrey Tél: 05.46.88.83.17		Service d'infrastructure de la Défense	Numéro COSI : 445255	
	Dessiné par : ATPMD 1cl LARDET Alexandra	Plan Topographique et Coupe du Terrain. Etat Actuel et Futur Echelle : 1/200	Date 30/03/2026	Indice 00	N° Ordre 04