


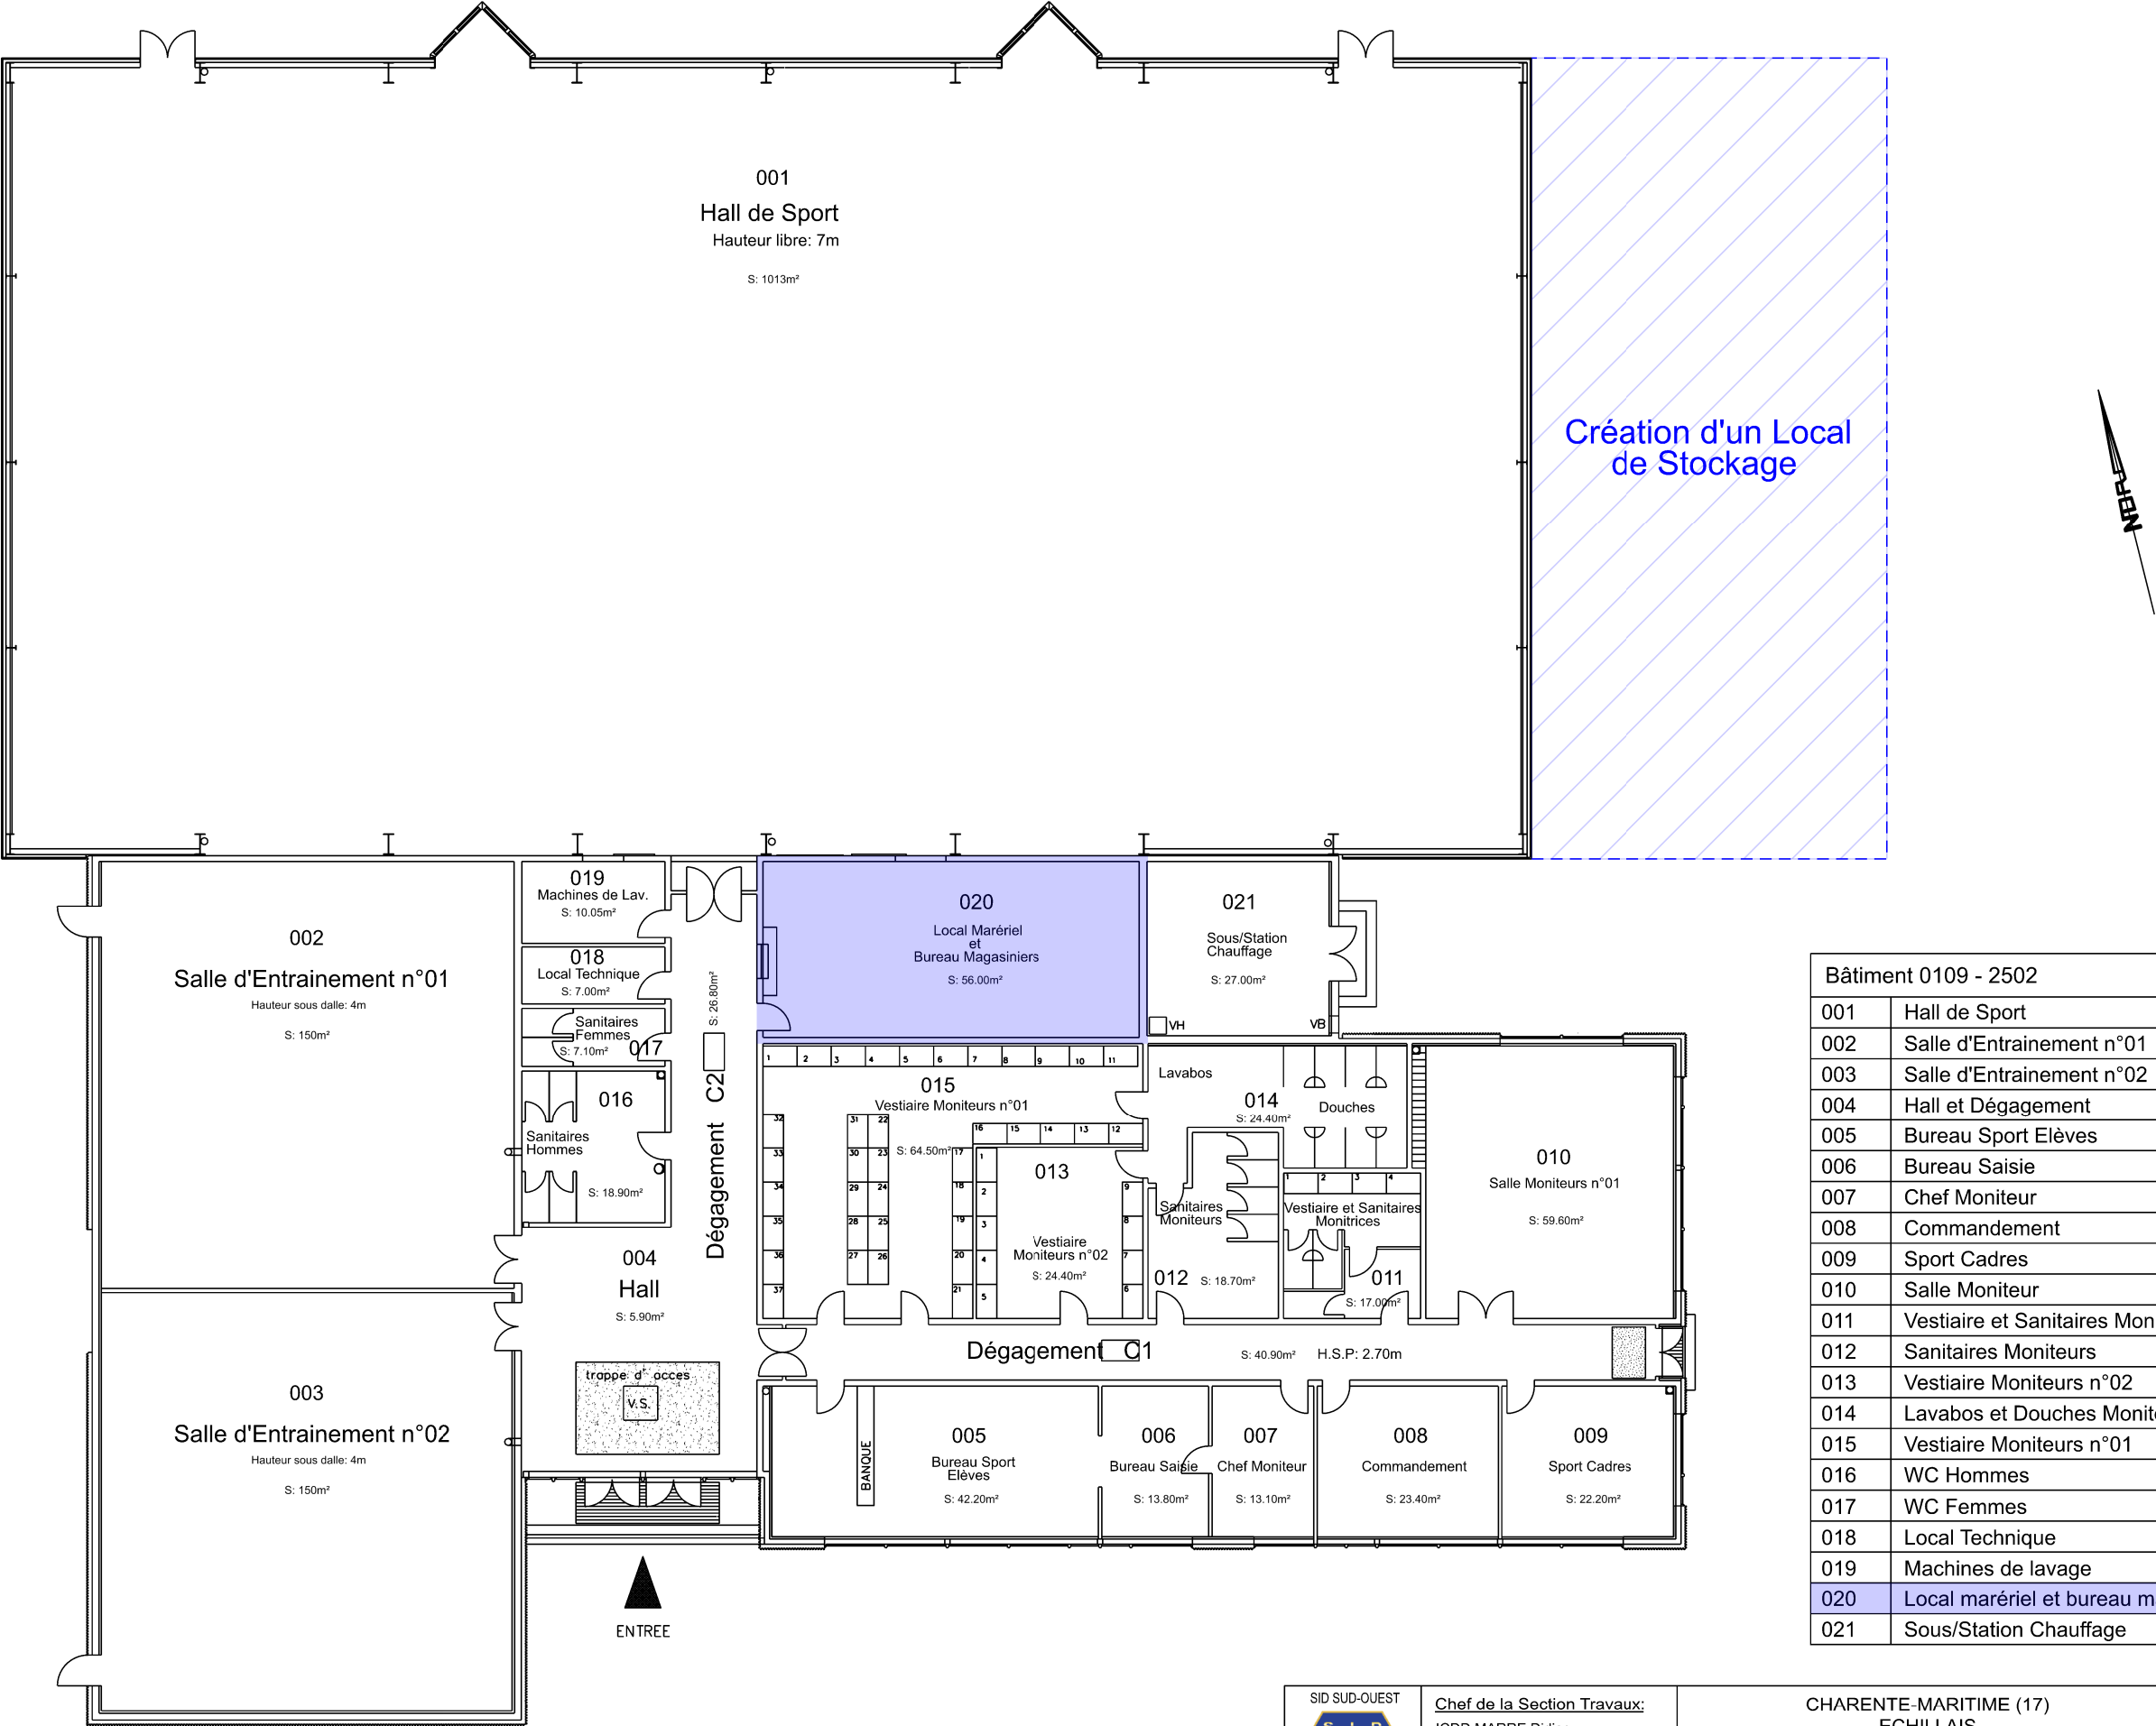

Bâtiment 0109 - 2502		
001	Hall de Sport	1013 m²
002	Salle d'Entrainement n°01	150 m²
003	Salle d'Entrainement n°02	150 m²
004	Hall et Dégagement	33 m²
005	Bureau Sport Elèves	42 m²
006	Bureau Saisie	14 m²
007	Chef Moniteur	13 m²
008	Commandement	23 m²
009	Sport Cadres	22 m²
010	Salle Moniteur	60 m²
011	Vestiaire et Sanitaires Monitrices	17 m²
012	Sanitaires Moniteurs	19 m²
013	Vestiaire Moniteurs n°02	24 m²
014	Lavabos et Douches Moniteurs	24 m²
015	Vestiaire Moniteurs n°01	65 m²
016	WC Hommes	19 m²
017	WC Femmes	7 m²
018	Local Technique	7 m²
019	Machines de lavage	10 m²
020	Local marériel et bureau magasiniers	56 m²
021	Sous/Station Chauffage	27 m²

 Local à aménager pour 2 vestiaires (Hommes et Femmes)

Le plan est donné à titre indicatif.



SID SUD-OUEST

USID ROCHEFORT

Chef de l'USID: IC2 BOMME Frédéric

BA721 17133 ROCHEFORT AIR

Chef de la Section Travaux:

ICDD MARRE Didier
Tél: 05.46.88.84.64

Conducteur de Travaux:

ADC BOSSUAT Geoffrey
Tél: 05.46.88.83.17

Dessiné par :

ATPMD 1cl LARDET Alexandra

CHARENTE-MARITIME (17)

ECHILLAIS

BASE AERIENNE 721 - ROCHEFORT (ESOMAAE)

Extension du Gymnase Soubise et rénovation des revêtements de sols.

DOSSIER CONSULTATION DES ENTREPRISES

RDC

Etat Actuel

Echelle : 1/200

Nom du fichier : 170429001P_0109_N_00_ACT_DCE.dgn



Service d'Infrastructure de la Défense

Numéro COSI : 445255

Date	Indice	N° Ordre
30/03/2026	00	05

**MINISTÈRE DES ARMÉES ET DES ANCIENS COMBATTANTS**

Liberté
Egalité
Fraternité

**SGA**
Secrétariat général pour l'administration