


MAITRE D'OUVRAGE



FRANCE TRAVAIL
3 rue Galilée
93884 NOISY LE GRAND

MAITRE D'ŒUVRE

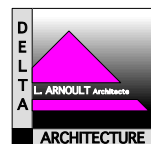

DELTA ARCHITECTURE
22 rue des Carriers Italiens
91350 GRIGNY
T : 01 69 06 73 93
delta.architecture@orange.fr

BUREAU DE CONTRÔLE et CSPS



RISK CONTROL
Agence Paris-Est
19, boulevard du Mont d'Est
93160 NOISY LE GRAND

**AMENAGEMENT D'UNE
PLATEFORME
FRANCE TRAVAIL**
390 Rue Estienne d'Orves
92 700 COLOMBES


DCE

Plan de situation


1


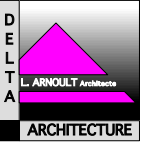
10 Octobre 2025


Ech.: 1/2000

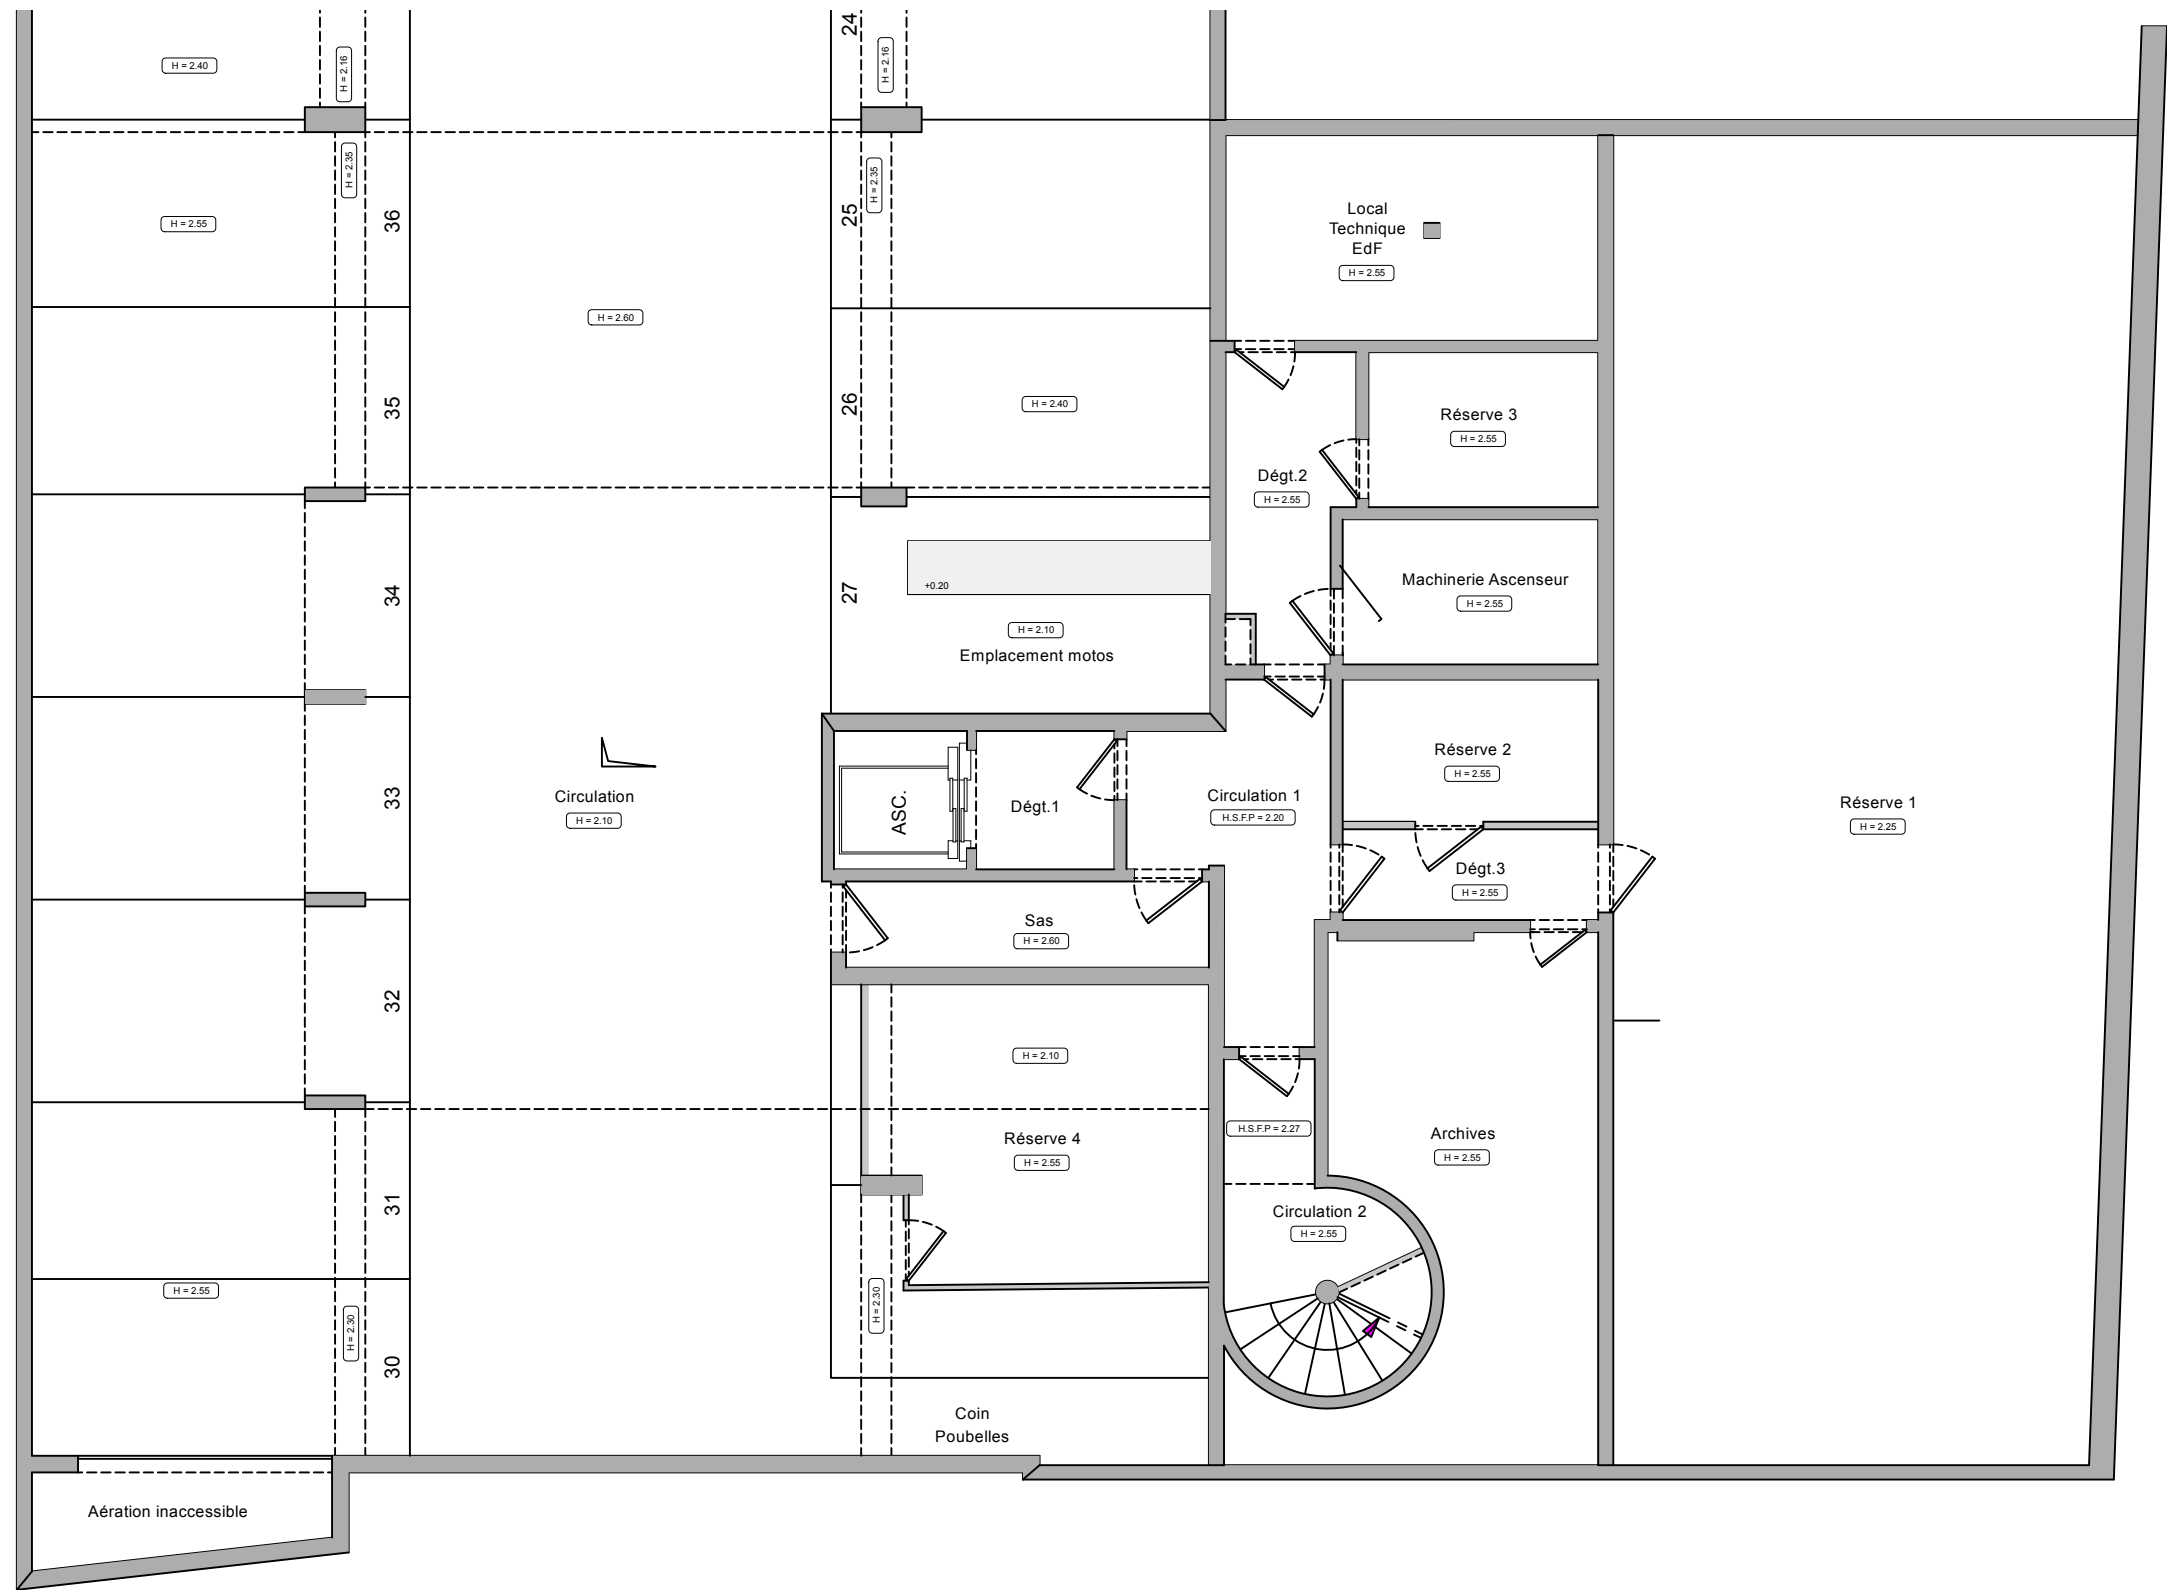


RUE D'ESTIENNE D'ORVES

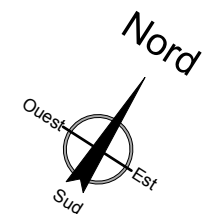
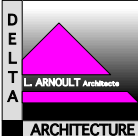



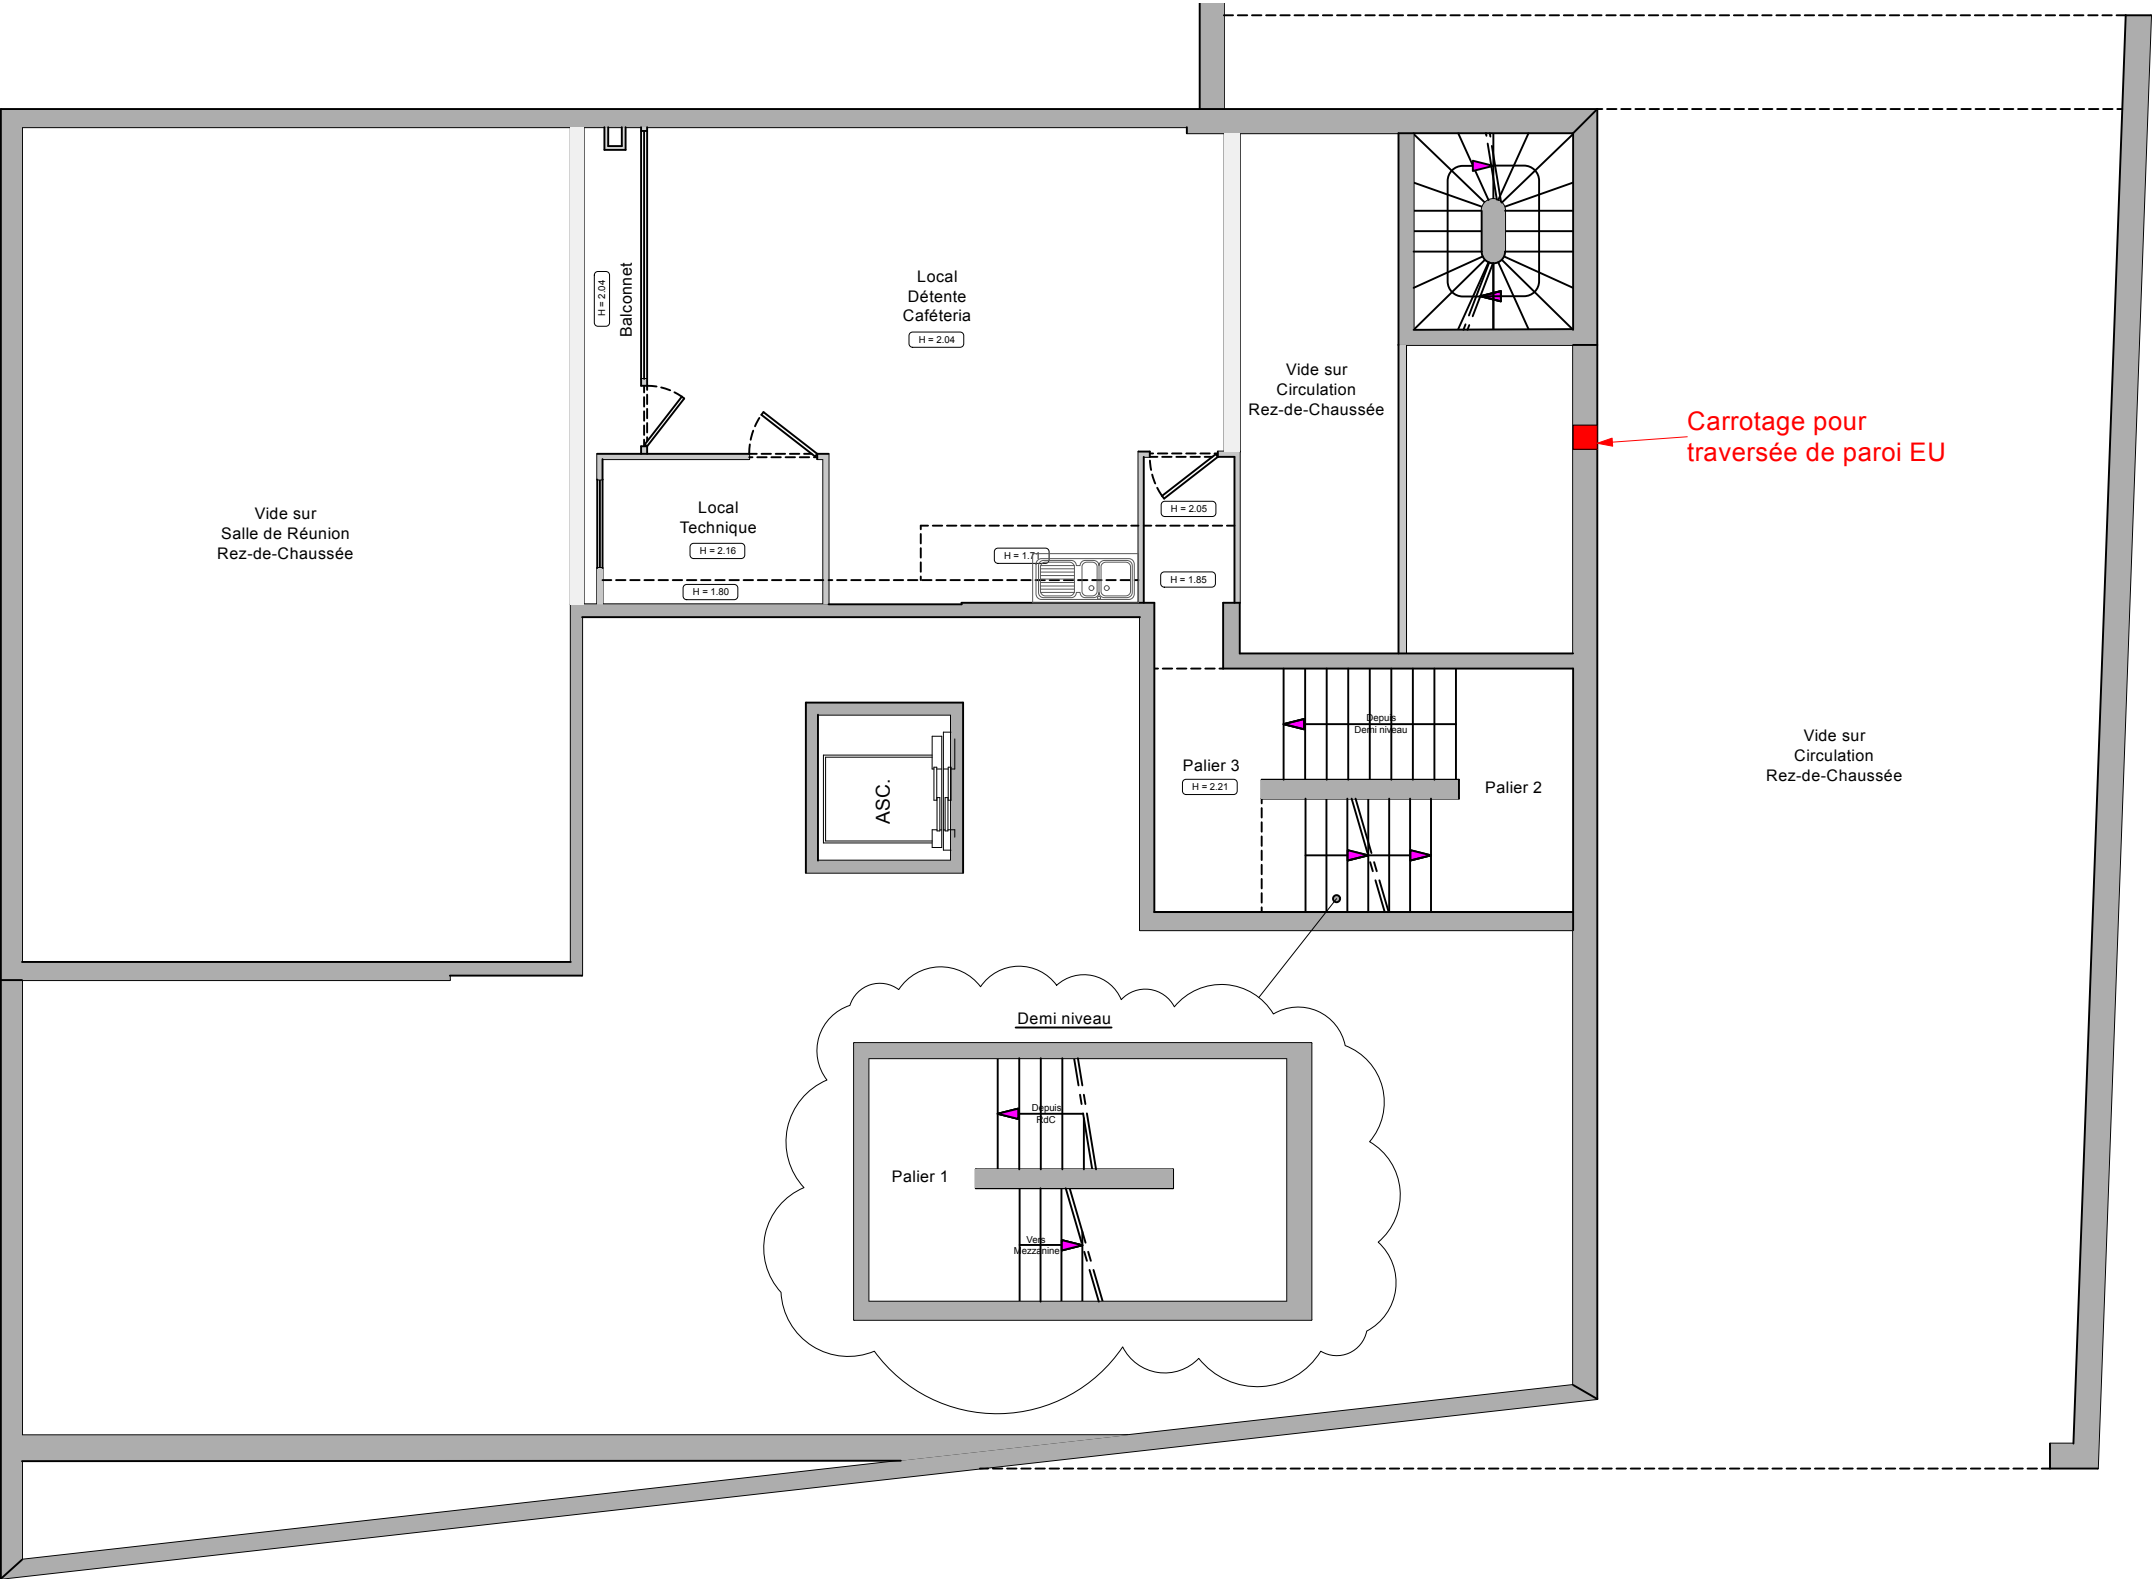
<div>MAITRE D'OUVRAGE</div> <div><div>FRANCE TRAVAIL 3 rue Galilée 93884 NOISY LE GRAND</div></div>	<div>MAITRE D'ŒUVRE</div> <div><div>DELTA ARCHITECTURE 22 rue des Carriers Italiens 91350 GRIGNY T : 01 69 06 73 93 delta.architecture@orange.fr</div></div>	<div>BUREAU DE CONTRÔLE et CSPS</div> <div><div>RISK CONTROL Agence Paris-Est 19, boulevard du Mont d'Est 93160 NOISY LE GRAND</div></div>	<div>AMENAGEMENT D'UNE PLATEFORME FRANCE TRAVAIL 390 Rue Estienne d'Orves 92 700 COLOMBES</div>	<div>DCE</div>	<div>Plan du Sous-sol existant</div> <div>10 Octobre 2025Ech.: 1/100</div> <div>2</div>
--	---	---	---	----------------	---

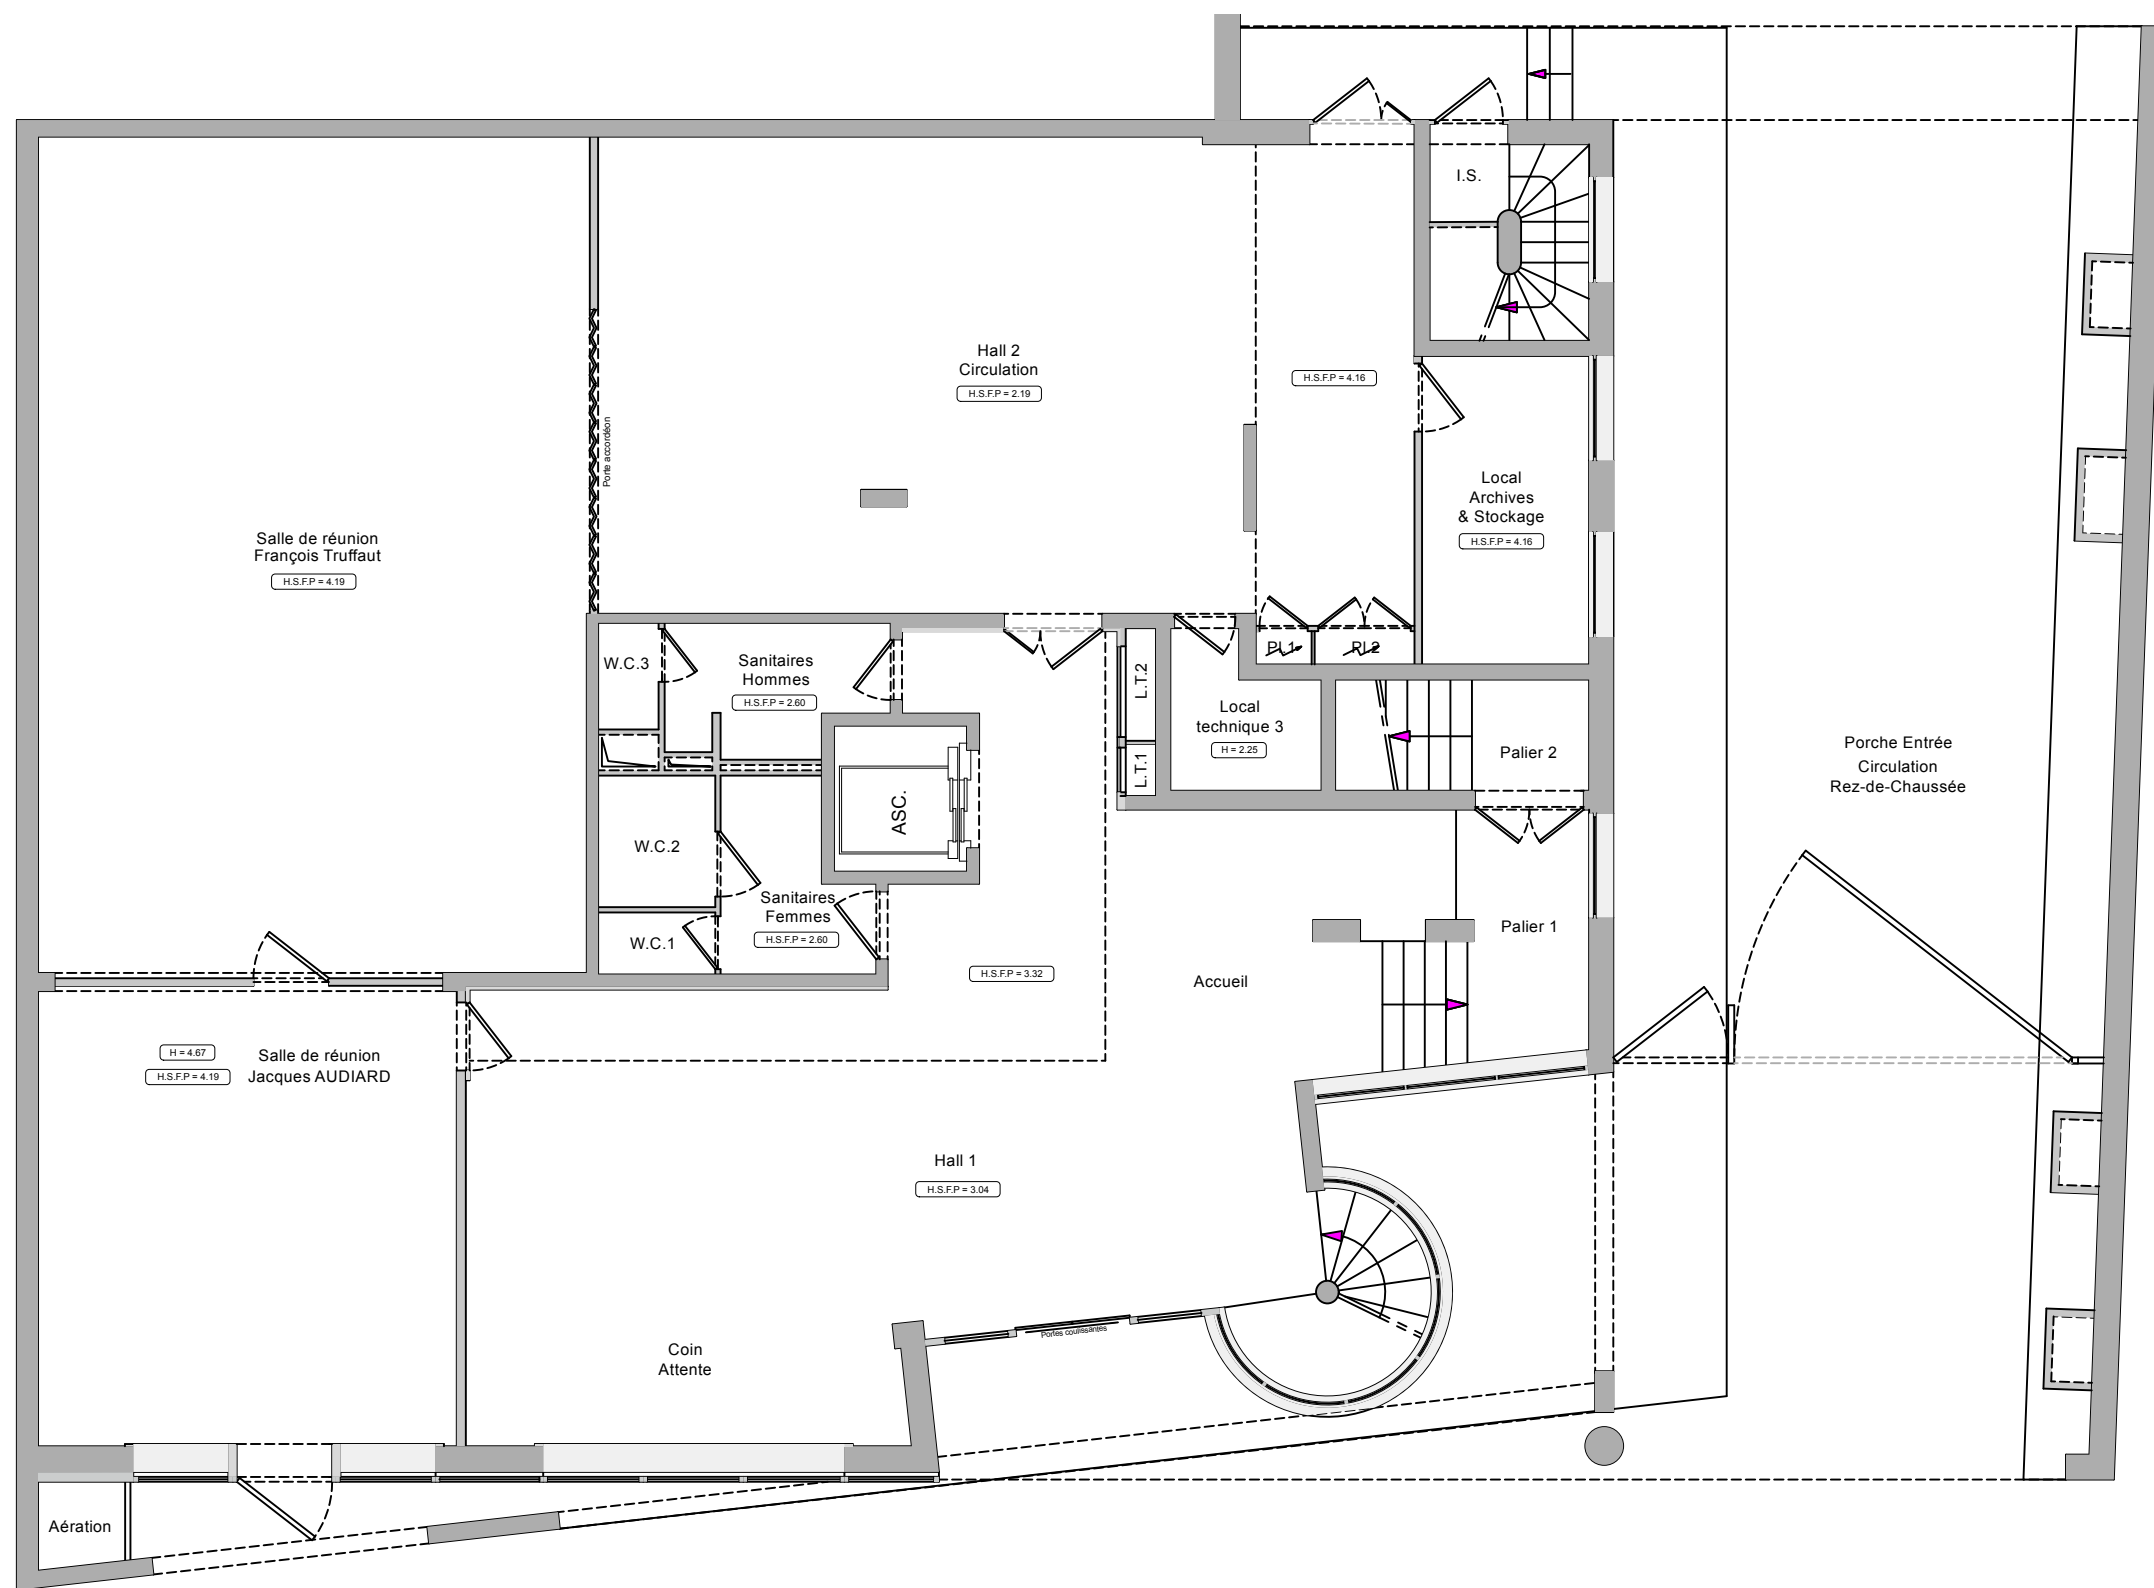


RUE D'ESTIENNE D'ORVES

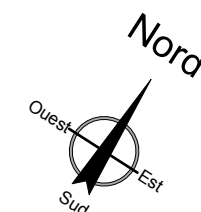

MAITRE D'OUVRAGE  FRANCE TRAVAIL 3 rue Galilée 93884 NOISY LE GRAND	MAITRE D'ŒUVRE  DELTA ARCHITECTURE 22 rue des Carriers Italiens 91350 GRIGNY T : 01 69 06 73 93 delta.architecture@orange.fr	BUREAU DE CONTRÔLE et CSPS  RISK CONTROL Agence Paris-Est 19, boulevard du Mont d'Est 93160 NOISY LE GRAND	AMENAGEMENT D'UNE PLATEFORME FRANCE TRAVAIL 390 Rue Estienne d'Orves 92 700 COLOMBES	DCE	Plan du RdC existant	3
					10 Octobre 2025	Ech.: 1/100



RUE D'ESTIENNE D'ORVES

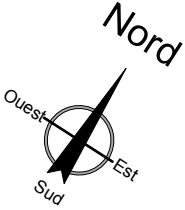


MAITRE D'OUVRAGE



FRANCE TRAVAIL
3 rue Galilée
93884 NOISY LE GRAND

MAITRE D'ŒUVRE

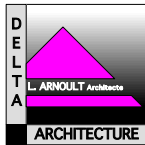

DELTA ARCHITECTURE
22 rue des Carriers Italiens
91350 GRIGNY
T : 01 69 06 73 93
delta.architecture@orange.fr

BUREAU DE CONTRÔLE et CSPS



RISK CONTROL
Agence Paris-Est
19, boulevard du Mont d'Est
93160 NOISY LE GRAND


**AMENAGEMENT D'UNE
PLATEFORME
FRANCE TRAVAIL**
390 Rue Estienne d'Orves
92 700 COLOMBES

DCE

Plan du mezzanine
existant


4


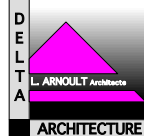

10 Octobre 2025 Ech.: 1/100

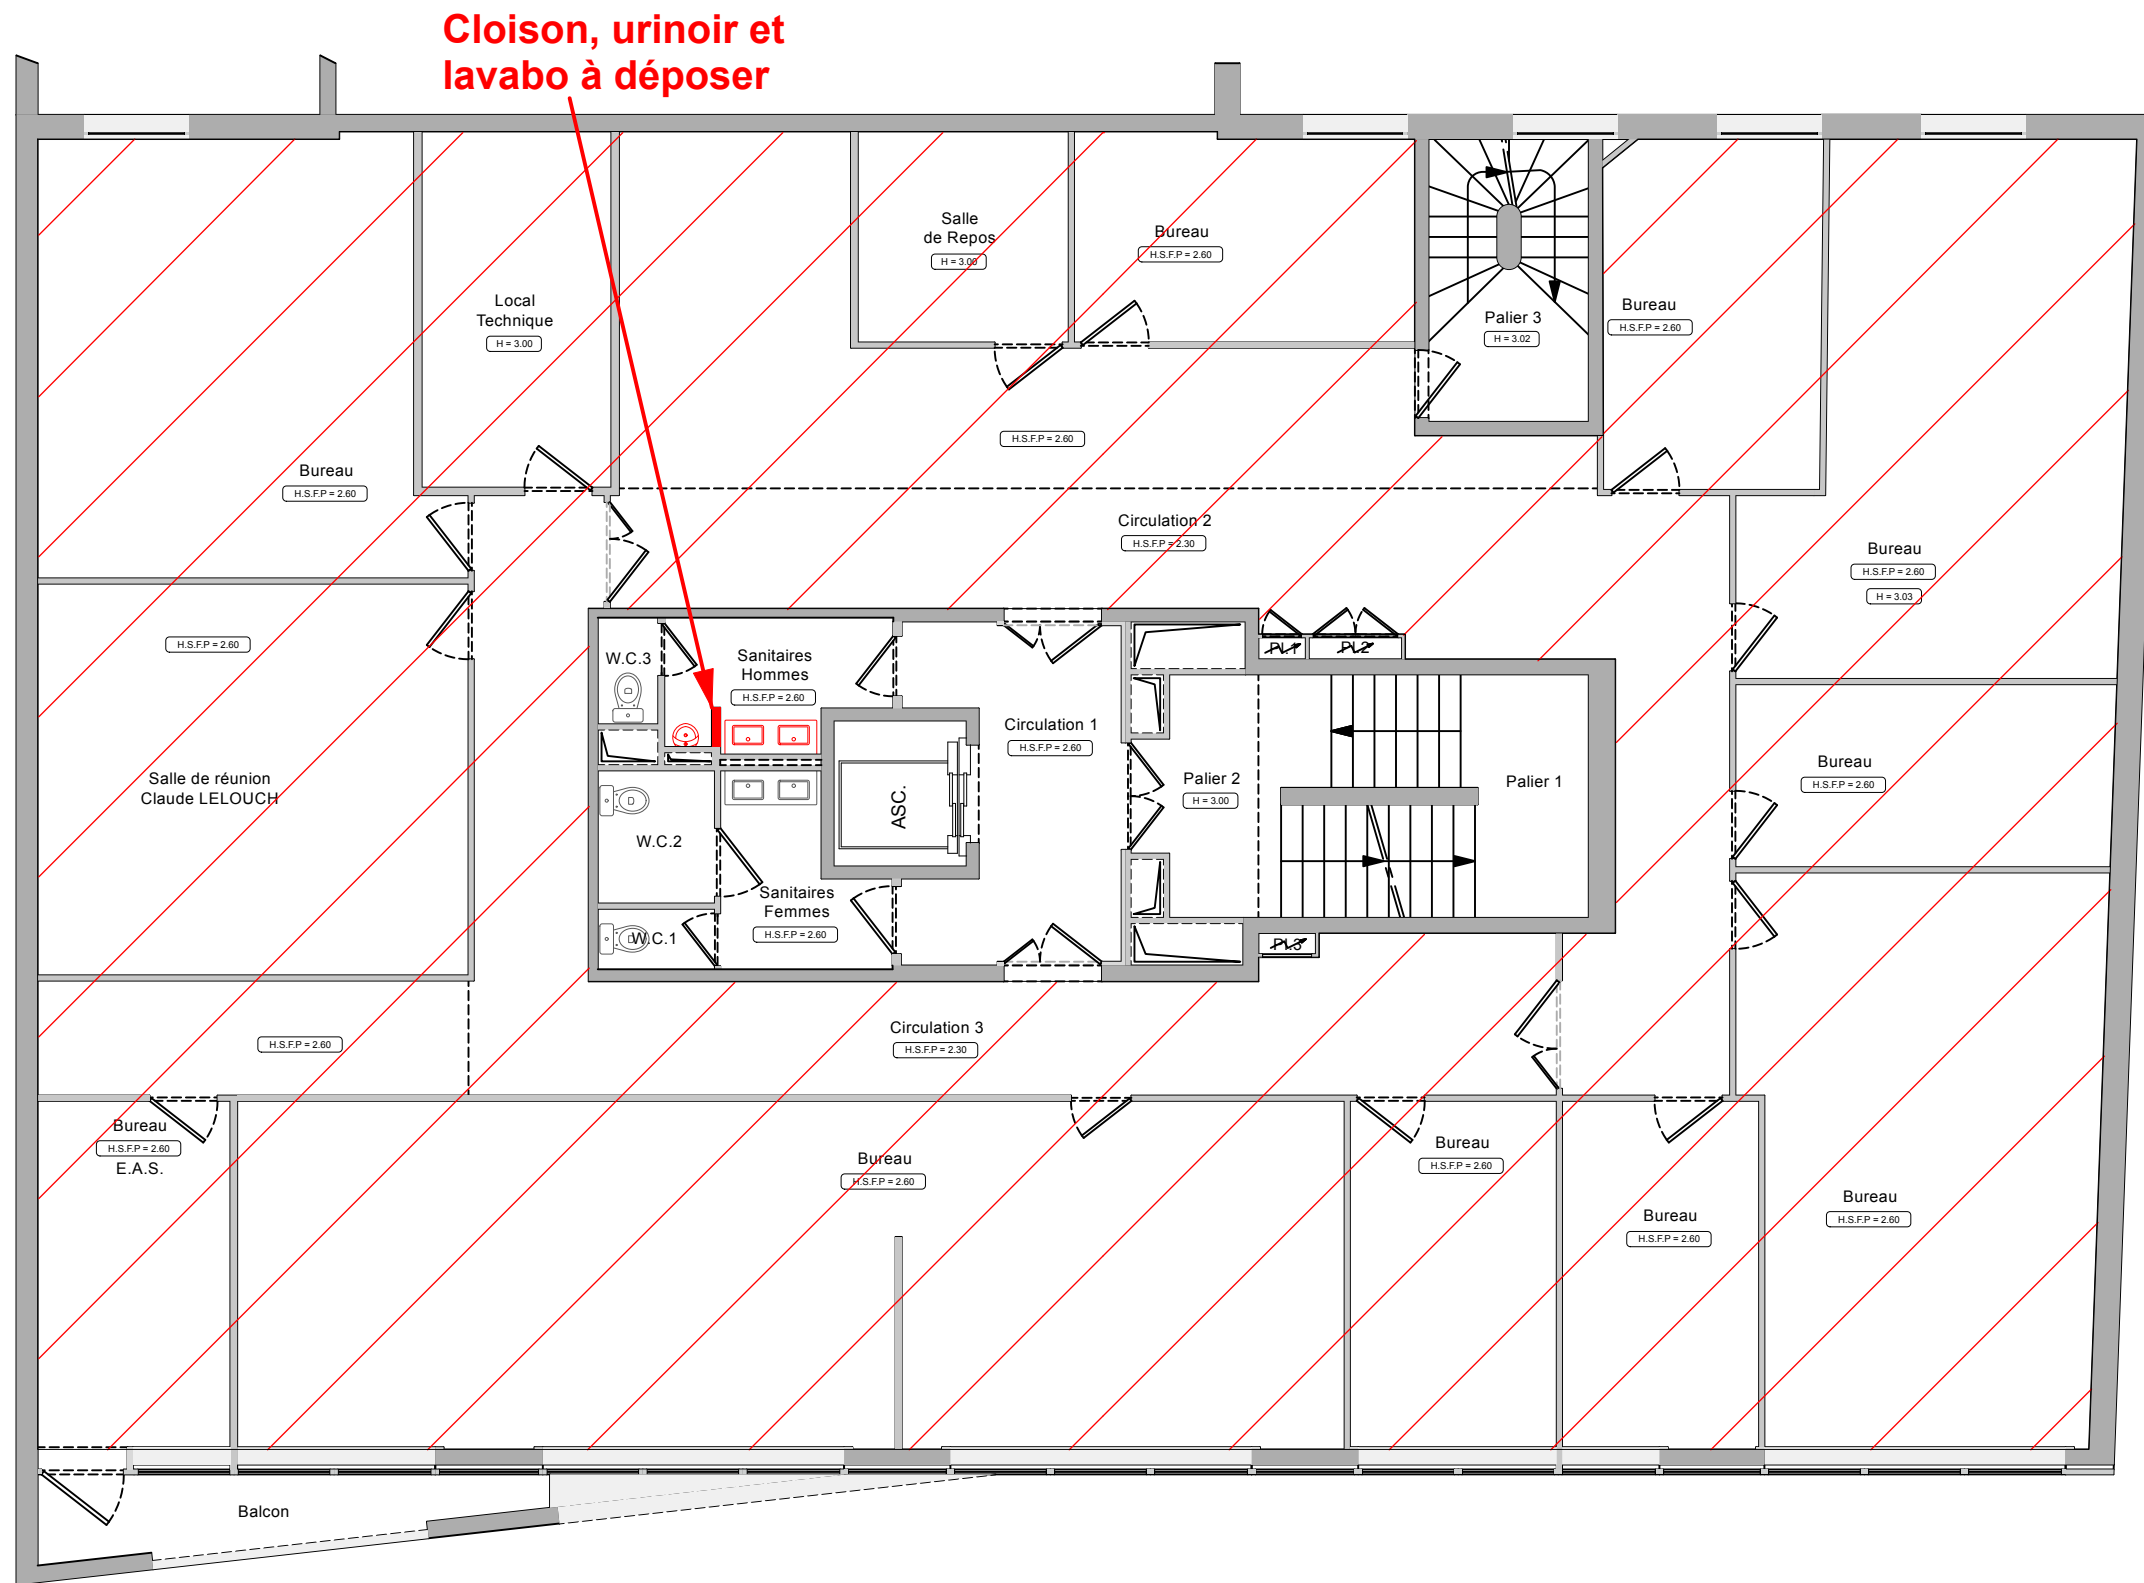


Dépose de l'ensemble
des éléments du
plateau du lot
aménagement :
cloisons plâtre,
cloisons amovibles,
faux-plafonds,
revêtements de sol.....

RUE D'ESTIENNE D'ORVES

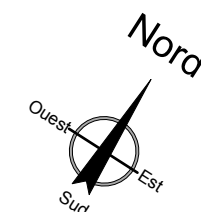



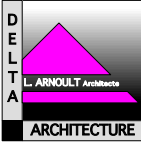

<div>MAITRE D'OUVRAGE</div> <div><div>FRANCE TRAVAIL 3 rue Galilée 93884 NOISY LE GRAND</div></div>	<div>MAITRE D'ŒUVRE</div> <div><div>DELTA ARCHITECTURE 22 rue des Carriers Italiens 91350 GRIGNY T : 01 69 06 73 93 delta.architecture@orange.fr</div></div>	<div>BUREAU DE CONTRÔLE et CSPS</div> <div><div>RISK CONTROL Agence Paris-Est 19, boulevard du Mont d'Est 93160 NOISY LE GRAND</div></div>	<div>AMENAGEMENT D'UNE PLATEFORME FRANCE TRAVAIL 390 Rue Estienne d'Orves 92 700 COLOMBES</div>	<div>DCE</div>	<div>Plan du R+1 existant</div>	<div>5</div>
					10 Octobre 2025	Ech.: 1/100

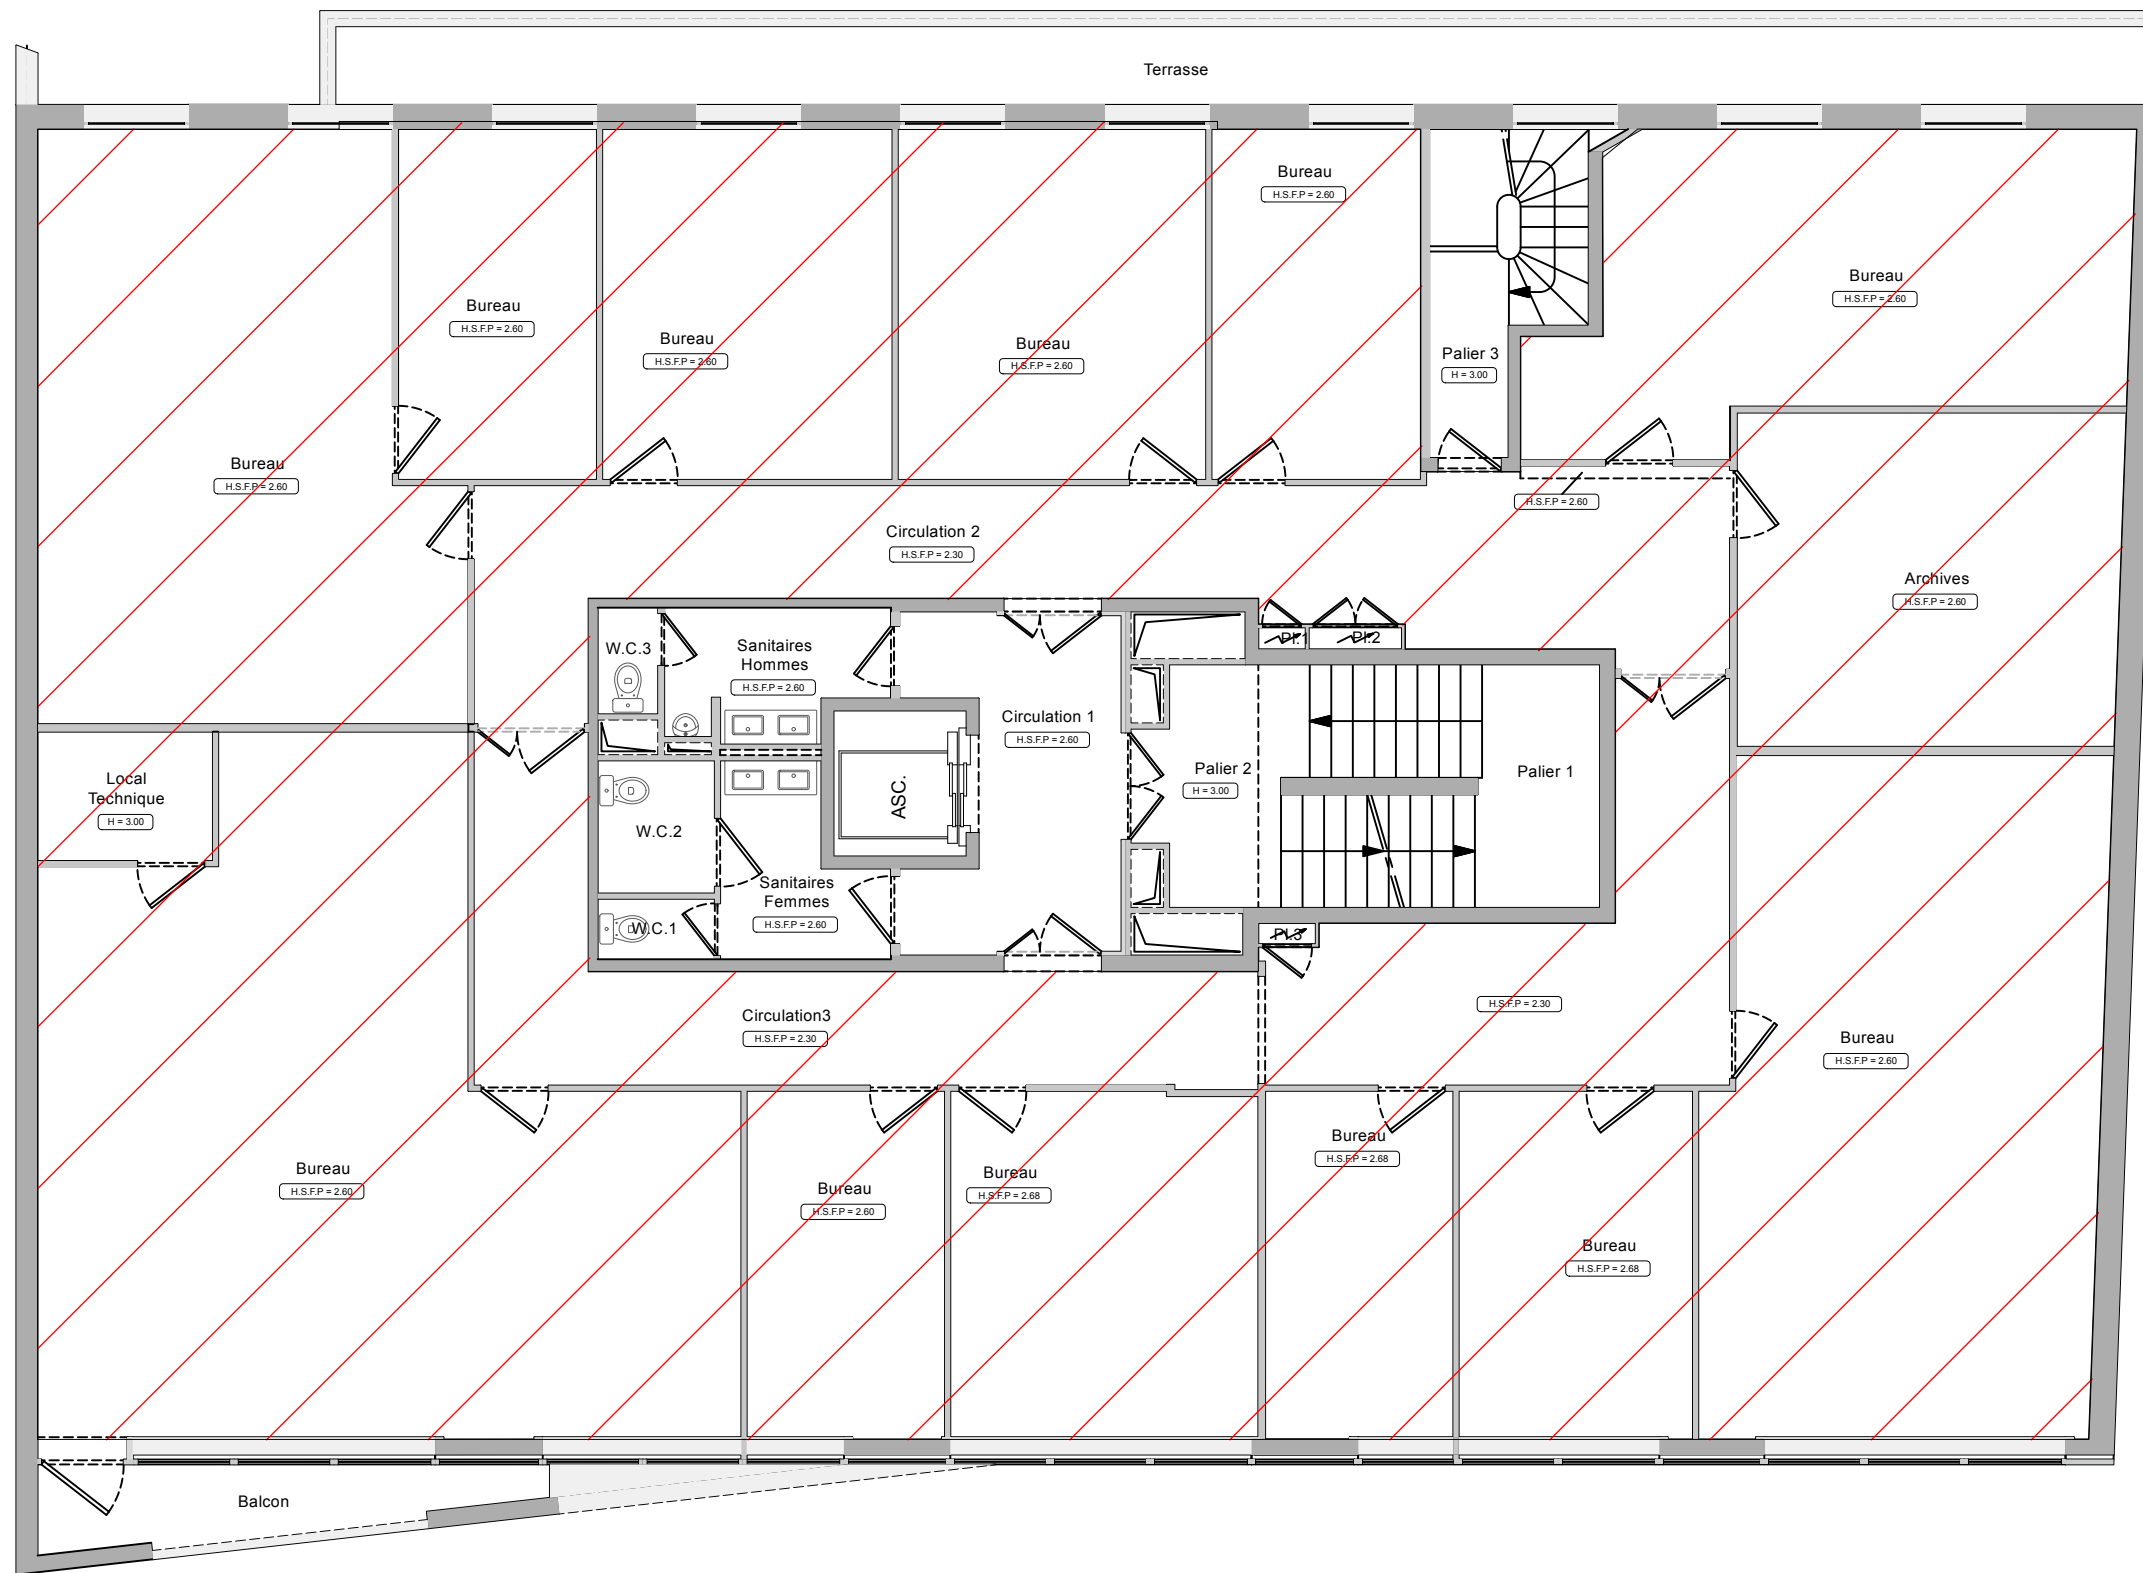


Dépose de l'ensemble
des éléments du
plateau du lot
aménagement :
cloisons plâtre,
cloisons amovibles,
faux-plafonds,
revêtements de sol.....

RUE D'ESTIENNE D'ORVES

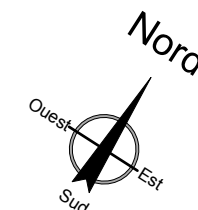


<div>MAITRE D'OUVRAGE</div> <div>FRANCE TRAVAIL 3 rue Galilée 93884 NOISY LE GRAND</div>	<div>MAITRE D'ŒUVRE</div> <div>DELTA ARCHITECTURE 22 rue des Carriers Italiens 91350 GRIGNY T : 01 69 06 73 93 delta.architecture@orange.fr</div>	<div>BUREAU DE CONTRÔLE et CSPS</div> <div>RISK CONTROL Agence Paris-Est 19, boulevard du Mont d'Est 93160 NOISY LE GRAND</div>	<div>AMENAGEMENT D'UNE PLATEFORME FRANCE TRAVAIL</div> <div>390 Rue Estienne d'Orves 92 700 COLOMBES</div>	<div>DCE</div>	<div>Plan du R+2 existant</div> <div>10 Octobre 2025</div>	<div>6</div> <div>Ech.: 1/100</div>
--	---	---	--	----------------	--	-------------------------------------

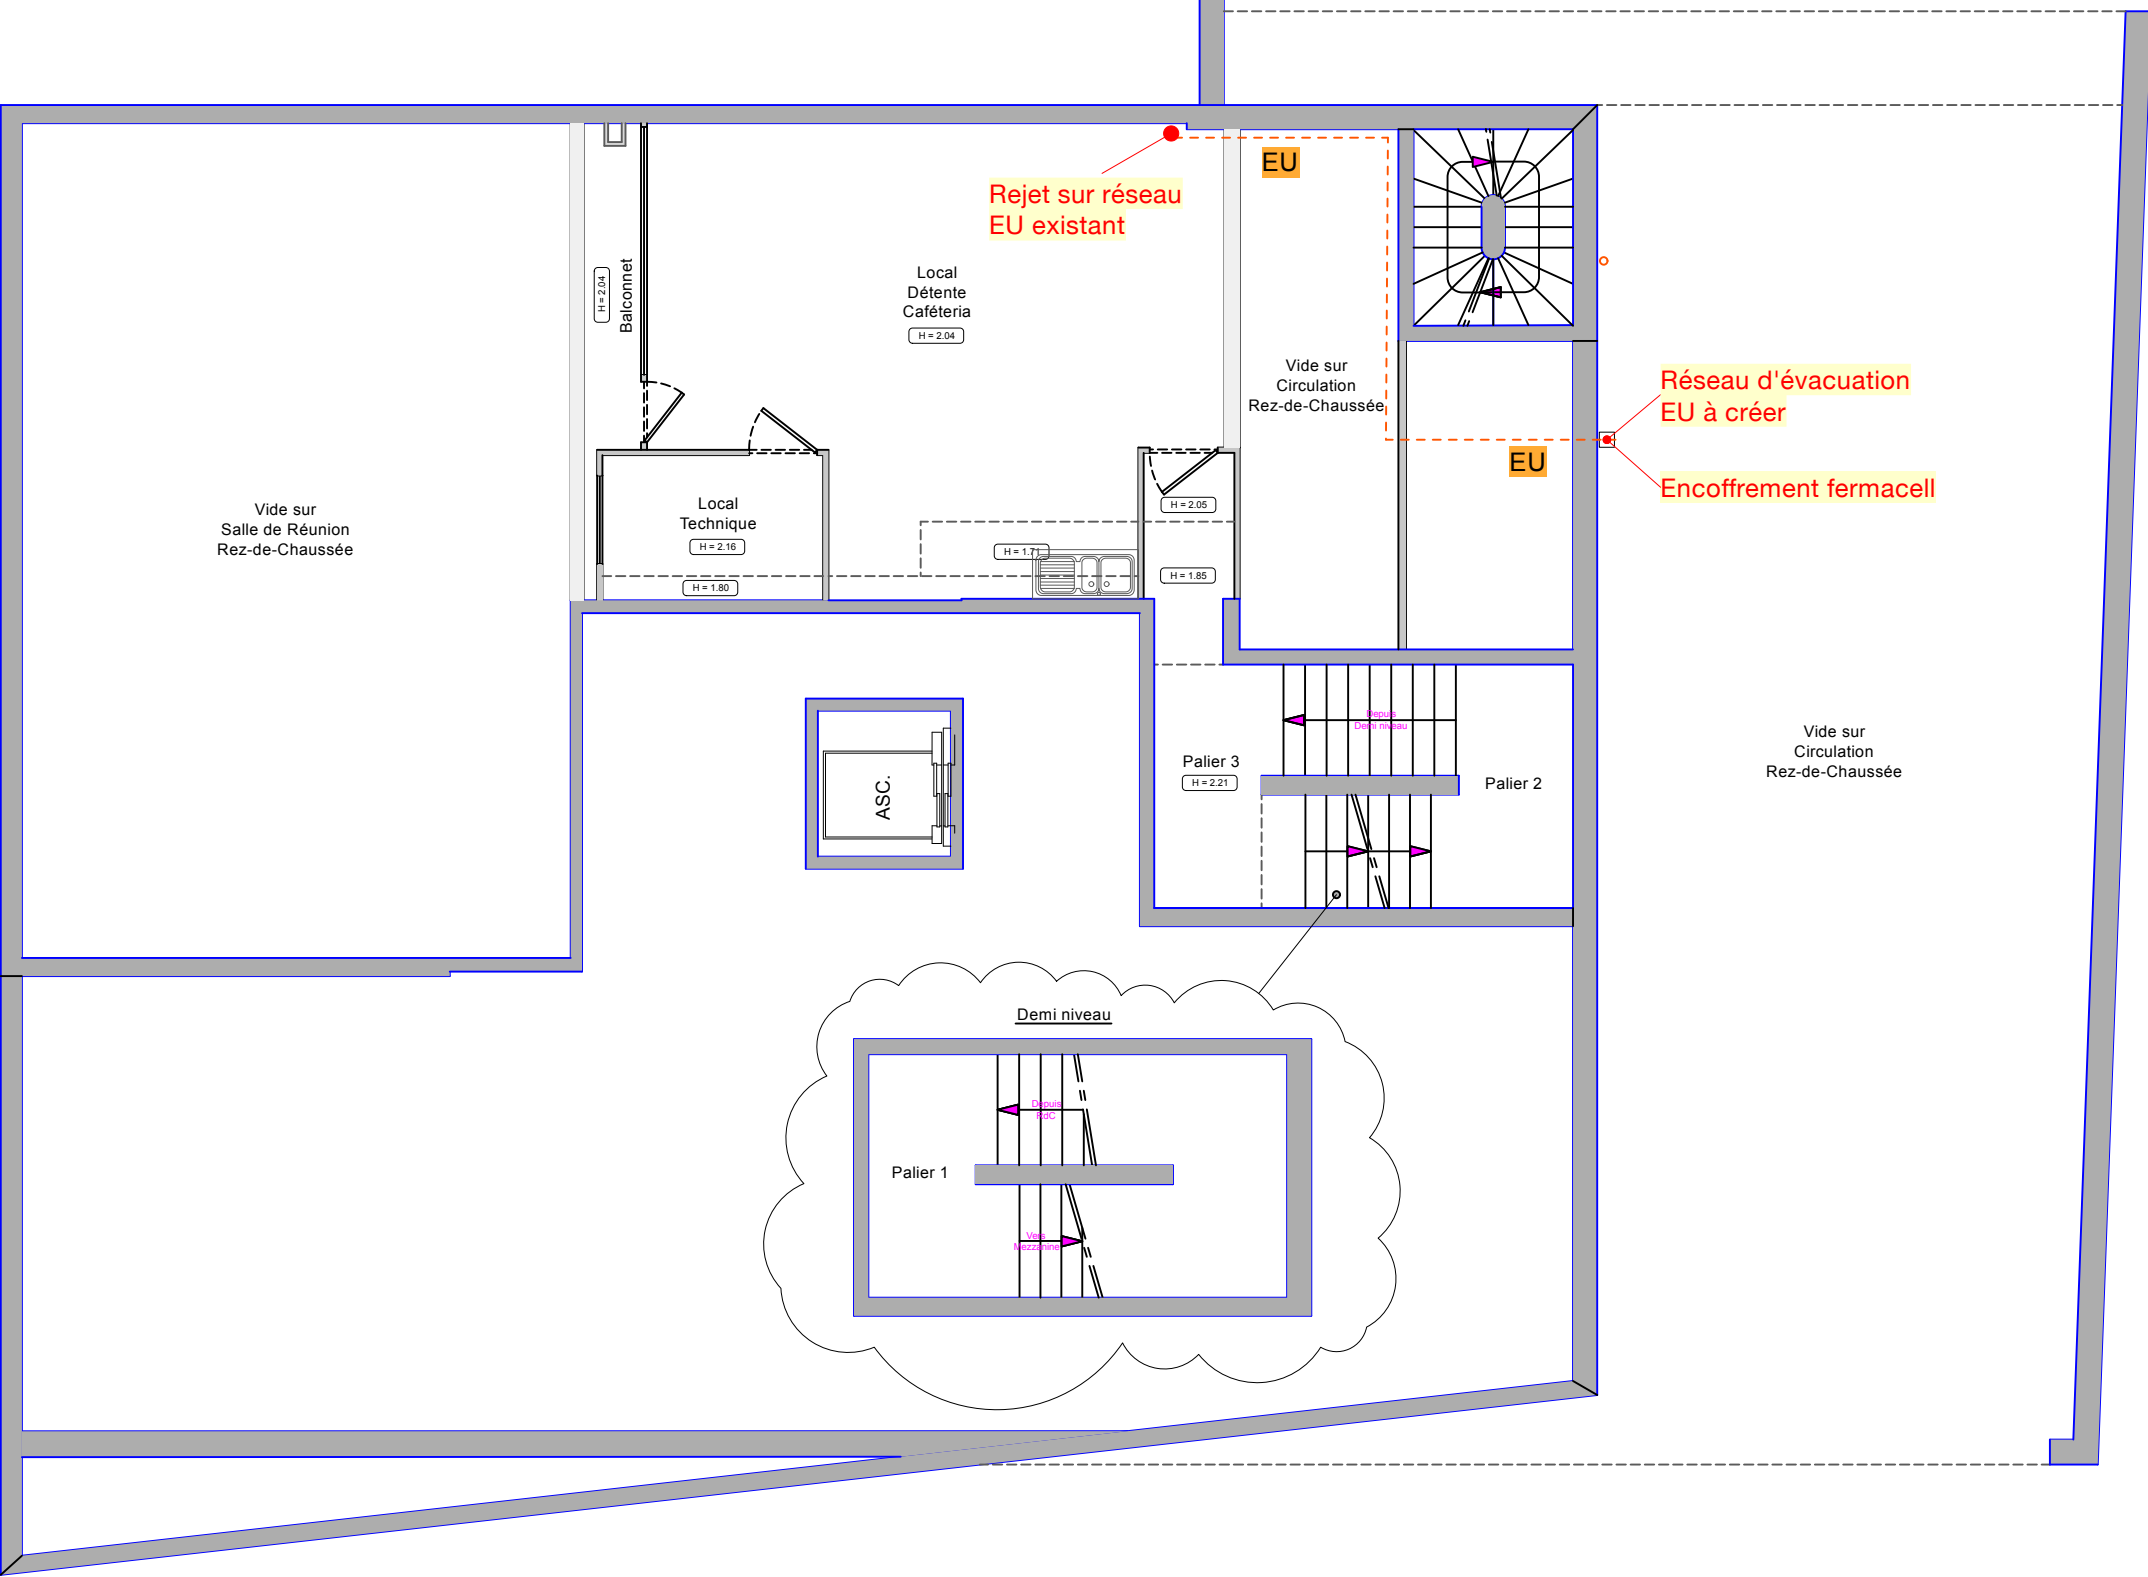


RUE D'ESTIENNE D'ORVES

Echelle graphique

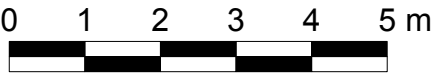


<div>MAITRE D'OUVRAGE</div> <div><div>FRANCE TRAVAIL 3 rue Galilée 93884 NOISY LE GRAND</div></div>	<div>MAITRE D'ŒUVRE</div> <div><div>DELTA ARCHITECTURE 22 rue des Carriers Italiens 91350 GRIGNY T : 01 69 06 73 93 delta.architecture@orange.fr</div></div>	<div>BUREAU DE CONTRÔLE et CSPS</div> <div><div>RISK CONTROL Agence Paris-Est 19, boulevard du Mont d'Est 93160 NOISY LE GRAND</div></div>	<div>AMENAGEMENT D'UNE PLATEFORME FRANCE TRAVAIL 390 Rue Estienne d'Orves 92 700 COLOMBES</div>	<div>DCE</div>	<div>Plan du mezzanine projet</div> <div>10 Octobre 2025</div>	<div>7</div> <div>Ech.: 1/100</div>
--	---	---	---	----------------	--	-------------------------------------

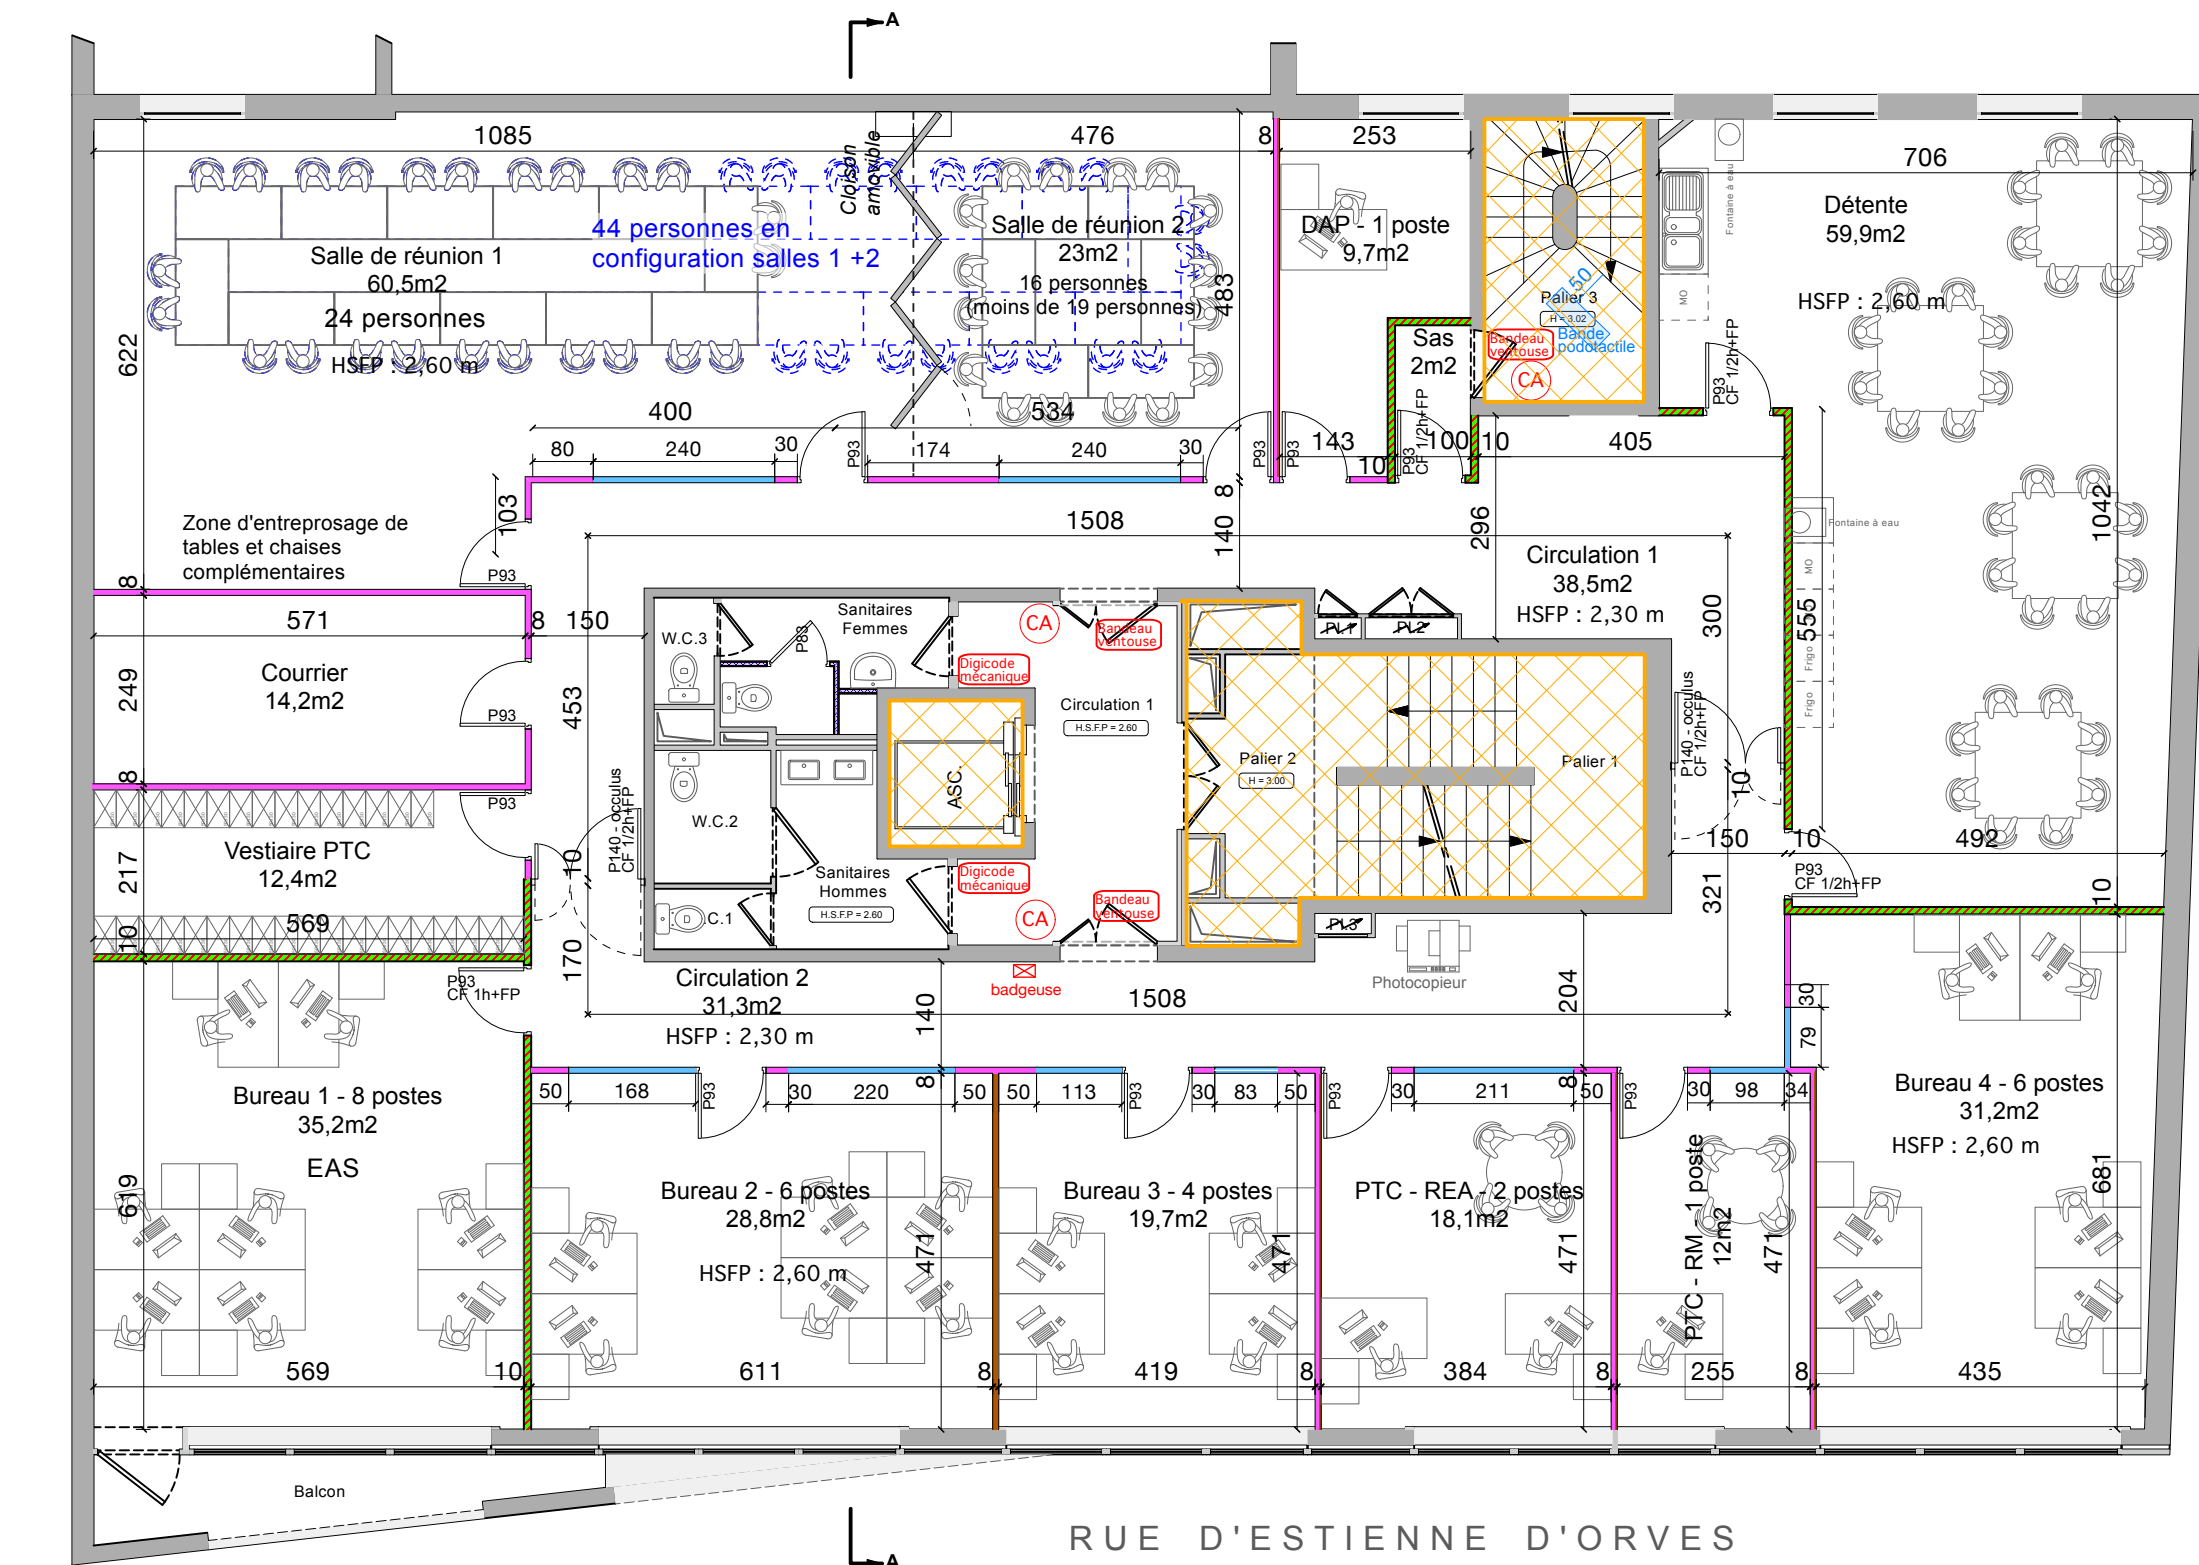

R+1 - PTC	
Bureau 1 - 8 postes	35,2 m2
Bureau 2 - 6 postes	28,8 m2
Bureau 3 - 4 postes	19,7 m2
Bureau 4 - 6 postes	31,2 m2
Circulation 1	38,5 m2
Circulation 2	31,3 m2
Courrier	14,2 m2
DAP - 1 poste	9,7 m2
Détente	59,9 m2
PTC - REA - 2 postes	18,1 m2
PTC - RM - 1 poste	12,0 m2
Salle de réunion 1	60,5 m2
Salle de réunion 2	23,0 m2
Sas	2,0 m2
Vestiaire PTC	12,4 m2

Surface de plancher PTC
(y compris palier et sanitaires) : 439,70 m²

R+1 - PTC	
> 2 REA	
> 1 RM	
> 1 DAP	
> 24 conseillers	
Total : 28 postes	

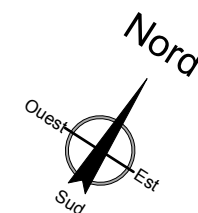


LEGENDE	
	Cloison mobile
	Cloison amovible pleine 2 faces vinyl blanc
	Cloison amovible pleine 2 faces décor chêne
	Cloison amovible pleine 1 face vinyl blanc 1 face décor chêne
	Cloison plâtre 98/48 - CF1h
	Cloison amovible vitrée
	Cloison 78/48 cm


EAS : Espace d'attente sécurisé


Partie commune de l'immeuble (non comprise dans le projet)

Echelle graphique

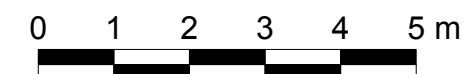


Total R+2	398,0 m2
TOTAL R+1 + R+2	795,0 m2

MAITRE D'OUVRAGE		MAITRE D'ŒUVRE		BUREAU DE CONTRÔLE et CSPS		AMENAGEMENT D'UNE PLATEFORME FRANCE TRAVAIL		DCE	Plan du R+1 projet		8
 FRANCE TRAVAIL 3 rue Galilée 93884 NOISY LE GRAND		 DELTA ARCHITECTURE 22 rue des Carriers Italiens 91350 GRIGNY T : 01 69 06 73 93 delta.architecture@orange.fr		 RISK CONTROL Agence Paris-Est 19, boulevard du Mont d'Est 93160 NOISY LE GRAND		390 Rue Estienne d'Orves 92 700 COLOMBES			10 Octobre 2025	Ech.: 1/100	

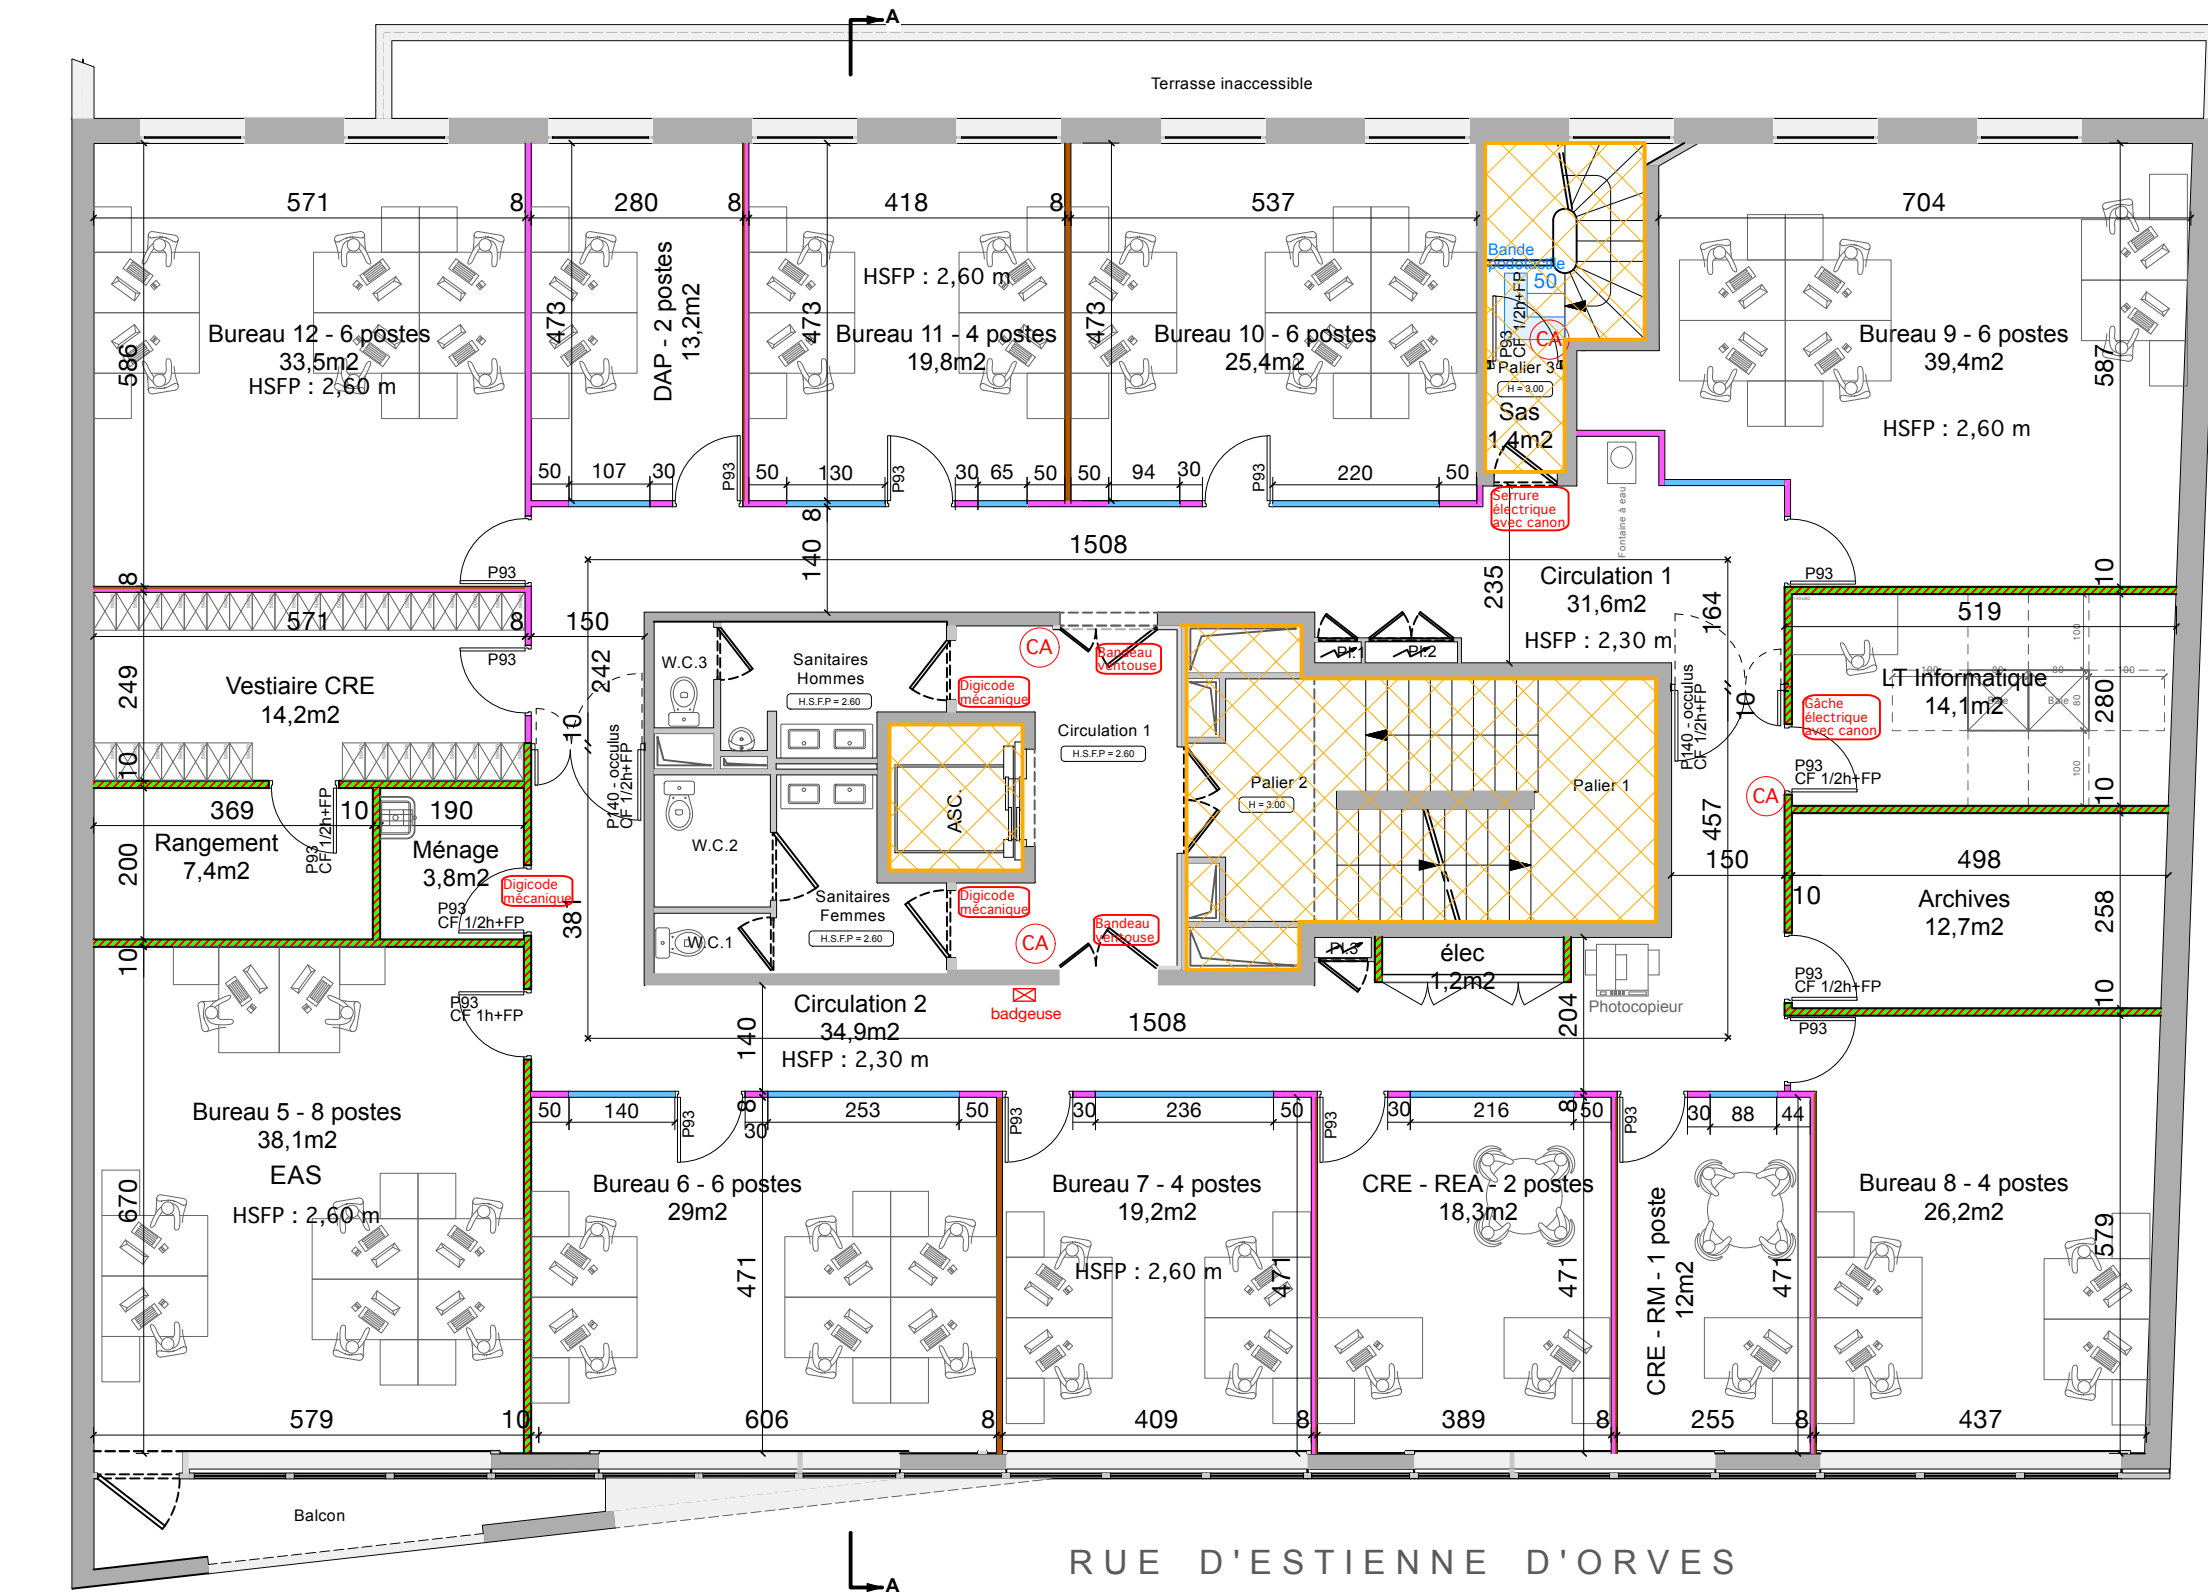

Total R+1	397,0 m2
R+2 - CRE	
Archives	12,7 m2
Bureau 5 - 8 postes	38,1 m2
Bureau 6 - 6 postes	29,0 m2
Bureau 7 - 4 postes	19,2 m2
Bureau 8 - 4 postes	26,2 m2
Bureau 9 - 6 postes	39,4 m2
Bureau 10 - 6 postes	25,4 m2
Bureau 11 - 4 postes	19,8 m2
Bureau 12 - 6 postes	33,5 m2
Circulation 1	31,6 m2
Circulation 2	34,9 m2
Circulation 2	1,2 m2
Circulation 2	1,2 m2
CRE - REA - 2 postes	18,3 m2
CRE - RM - 1 poste	12,0 m2
DAP - 2 postes	13,2 m2
élec	1,2 m2
LT Informatique	14,1 m2
Ménage	3,8 m2
Rangement	7,4 m2
Sas	1,4 m2
Vestiaire CRE	14,2 m2
Surface de plancher CRE	398,0 m2
(y compris palier et sanitaires)	440,50 m2
TOTAL R+1 + R+2	795,0 m2

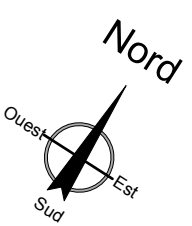

R+2 - CRE
> 2 REA
> 1 RM
> 2 DAP
> 44 conseillers

Total : 49 postes

LEGENDE

Cloison mobile

Cloison amovible pleine 2 faces décor chêne

Cloison amovible pleine 1 face vinyl blanc 1 face décor chêne

Cloison amovible pleine 2 faces vinyl blanc


Cloison plâtre 98/48 - CF1h


Cloison amovible vitrée

Cloison 78/48 cm

EAS : Espace d'attente sécurisé


Partie commune de l'immeuble (non comprise dans le projet)

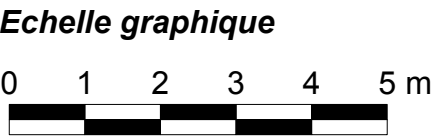

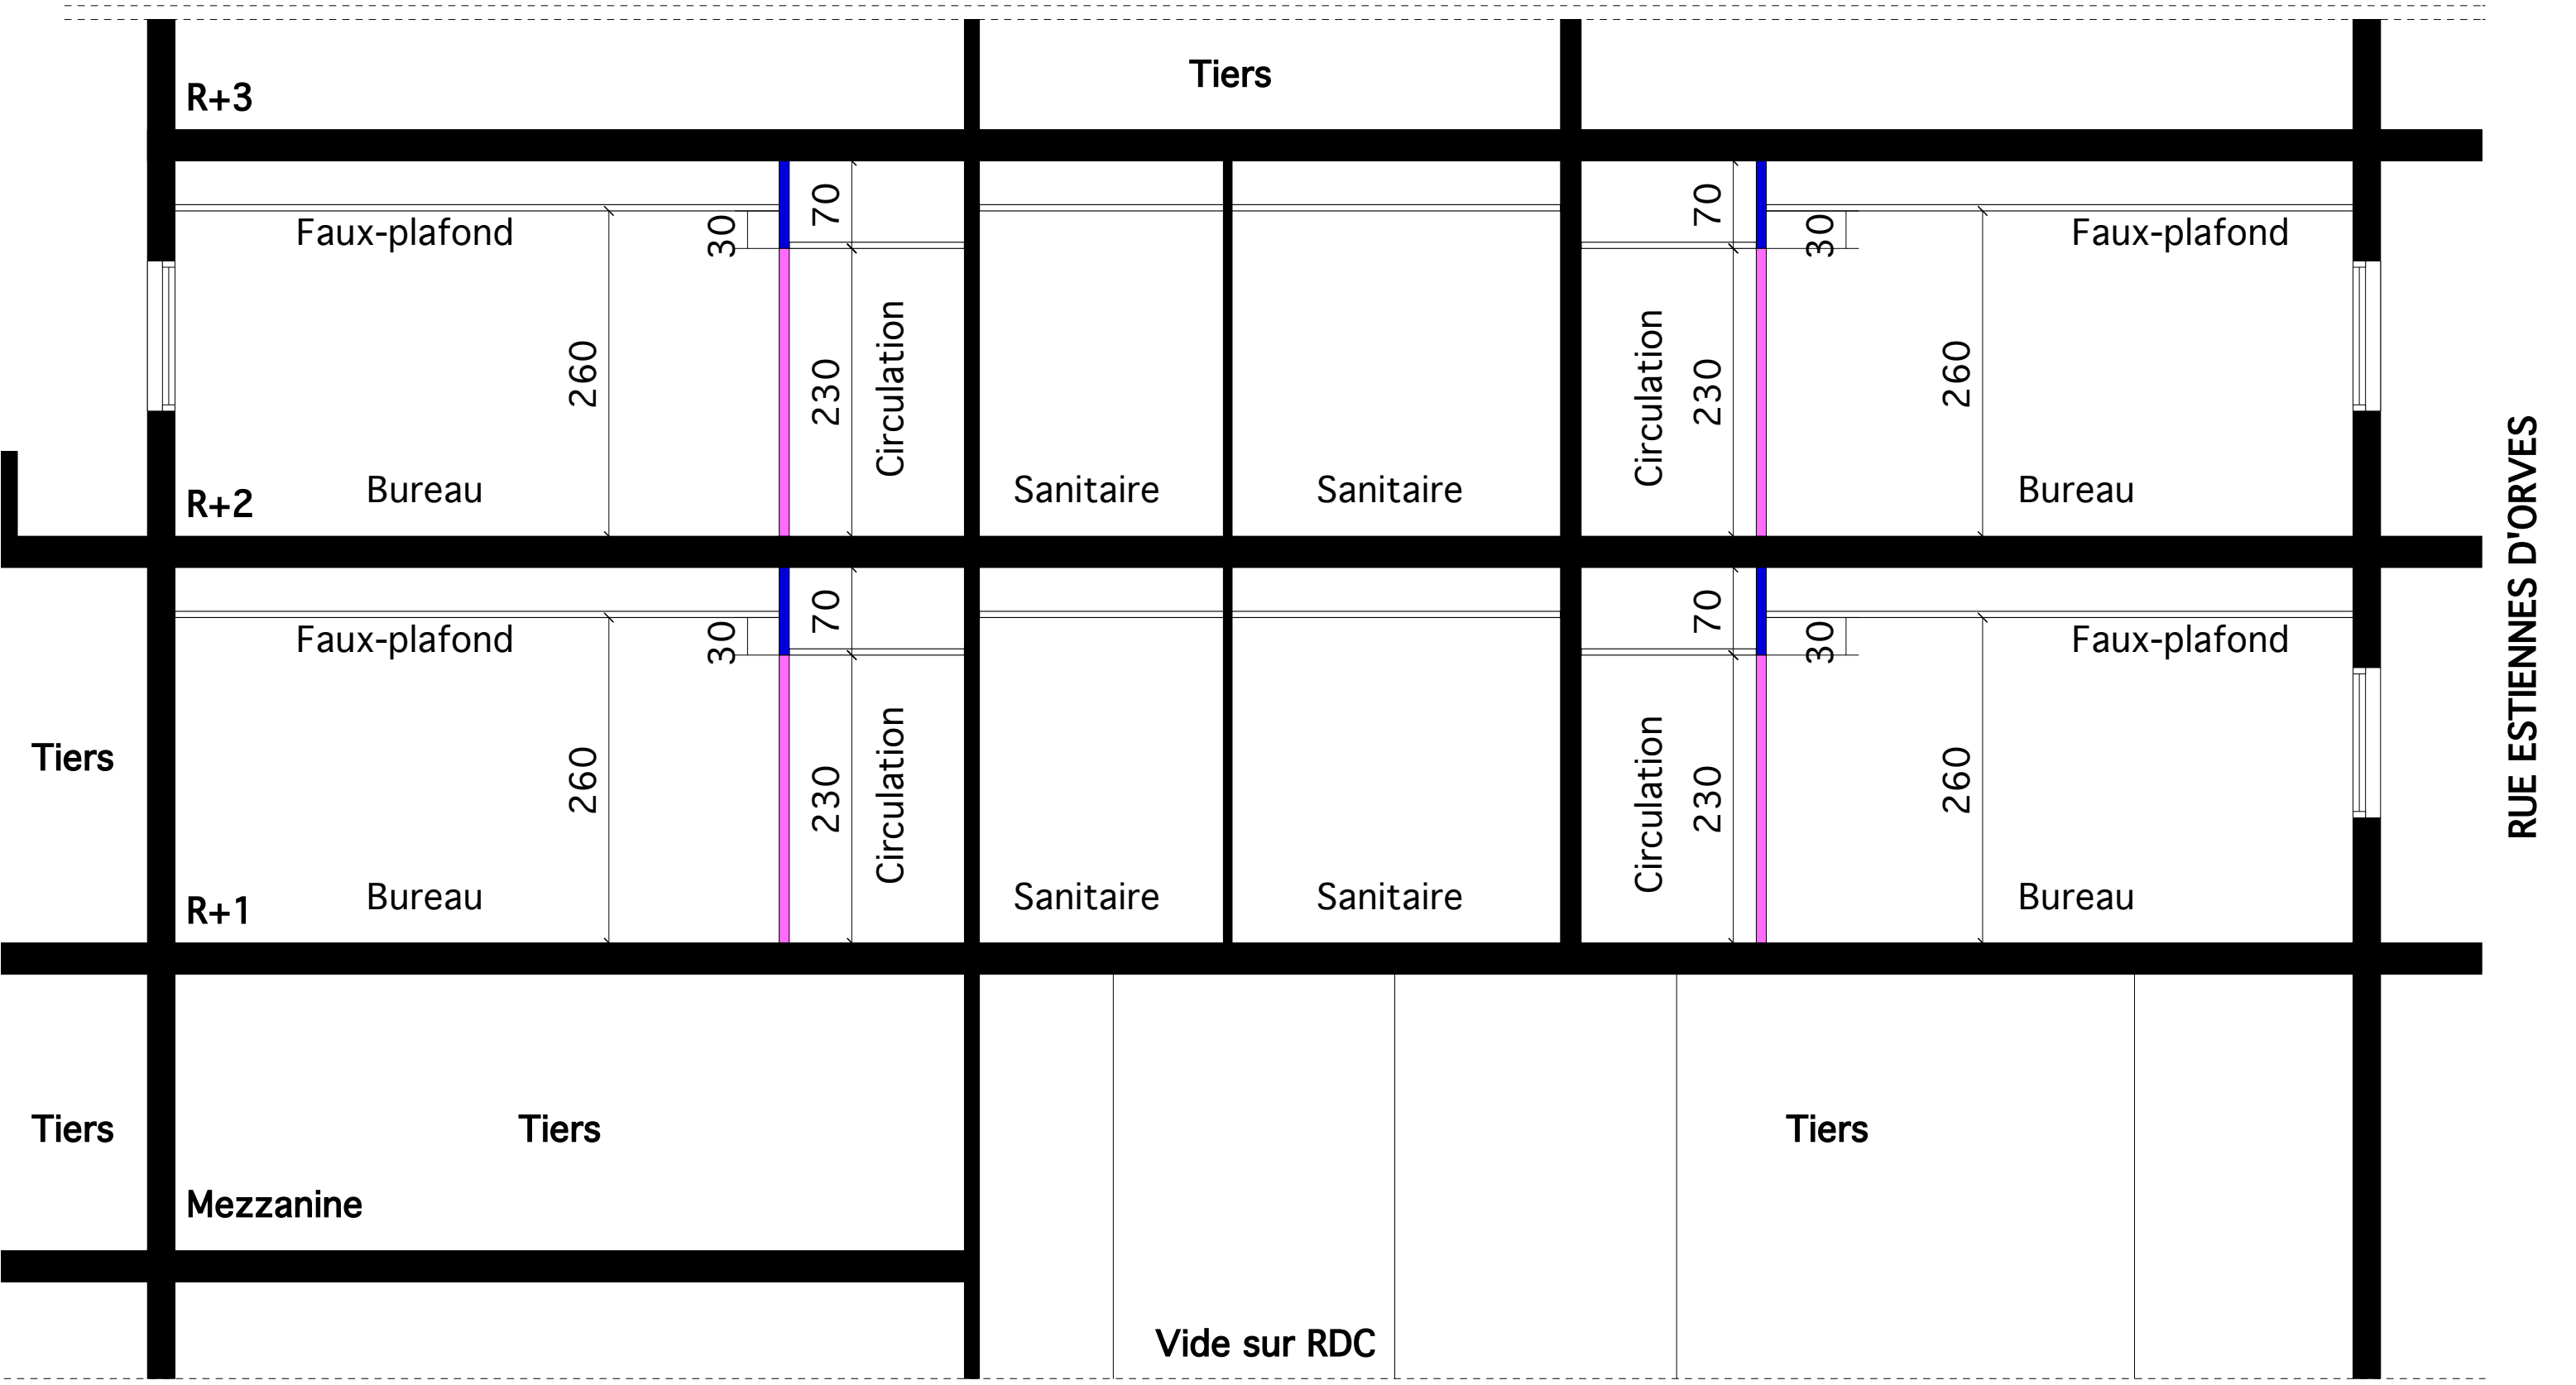

LEGENDE

- Cloison amovible pleine 2 faces vinyl blanc
- Cloison imposte 98/62

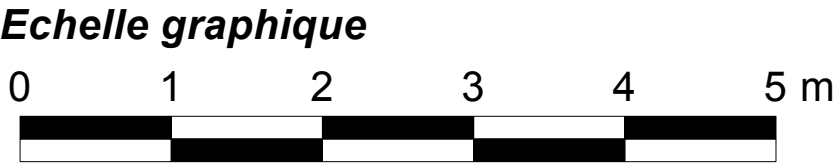


MAITRE D'OUVRAGE



FRANCE TRAVAIL
3 rue Galilée
93884 NOISY LE GRAND

MAITRE D'ŒUVRE

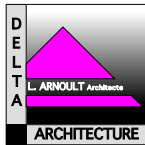

DELTA ARCHITECTURE
22 rue des Carriers Italiens
91350 GRIGNY
T : 01 69 06 73 93
delta.architecture@orange.fr

BUREAU DE CONTRÔLE et CSPS



RISK CONTROL
Agence Paris-Est
19, boulevard du Mont d'Est
93160 NOISY LE GRAND


**AMENAGEMENT D'UNE
PLATEFORME
FRANCE TRAVAIL**
390 Rue Estienne d'Orves
92 700 COLOMBES

DCE

Coupe de principe
AA projet

10


10 Octobre 2025 Ech.: 1/50

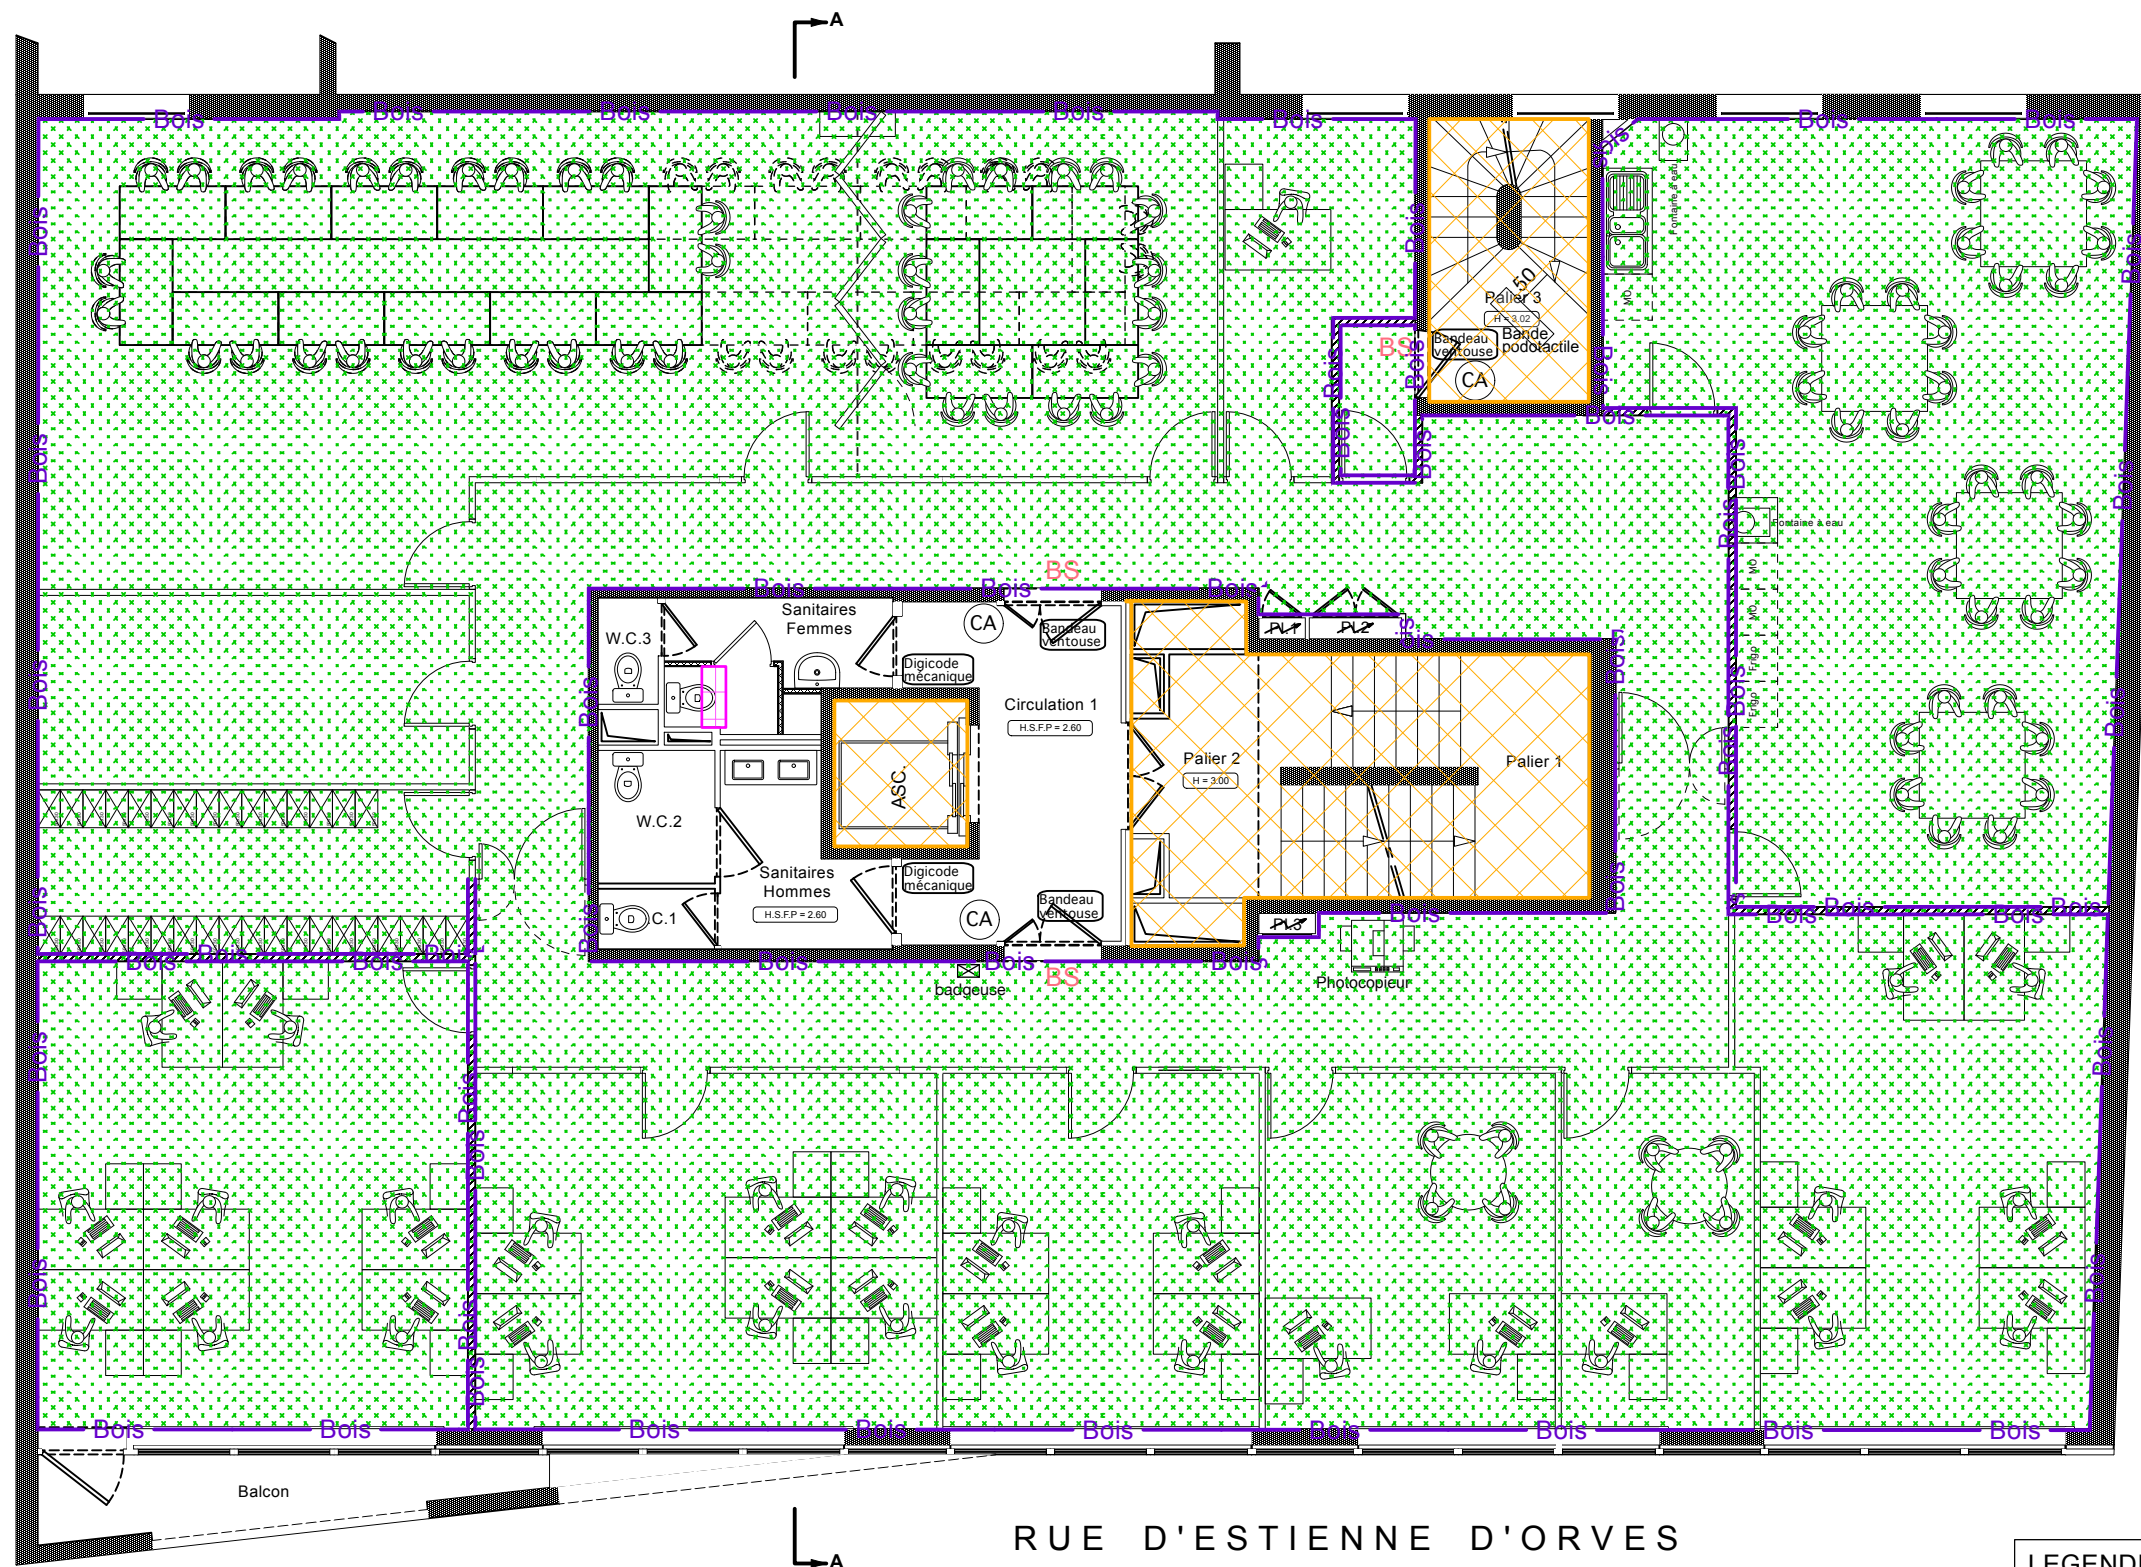

Partie commune de l'immeuble
(non comprise dans le projet)

LEGENDE	
	Sol PVC
	complément carrelage
	Bois Plinthe bois
	BS Barre de seuil

MAITRE D'OUVRAGE FRANCE TRAVAIL 3 rue Galilée 93884 NOISY LE GRAND		MAITRE D'ŒUVRE DELTA ARCHITECTURE 22 rue des Carriers Italiens 91350 GRIGNY T : 01 69 06 73 93 delta.architecture@orange.fr		BUREAU DE CONTRÔLE et CSPS RISK CONTROL Agence Paris-Est 19, boulevard du Mont d'Est 93160 NOISY LE GRAND		AMENAGEMENT D'UNE PLATEFORME FRANCE TRAVAIL 390 Rue Estienne d'Orves 92 700 COLOMBES		DCE		Plan revêtement de sol R+1		11	
										10 Octobre 2025		Ech.: 1/100	

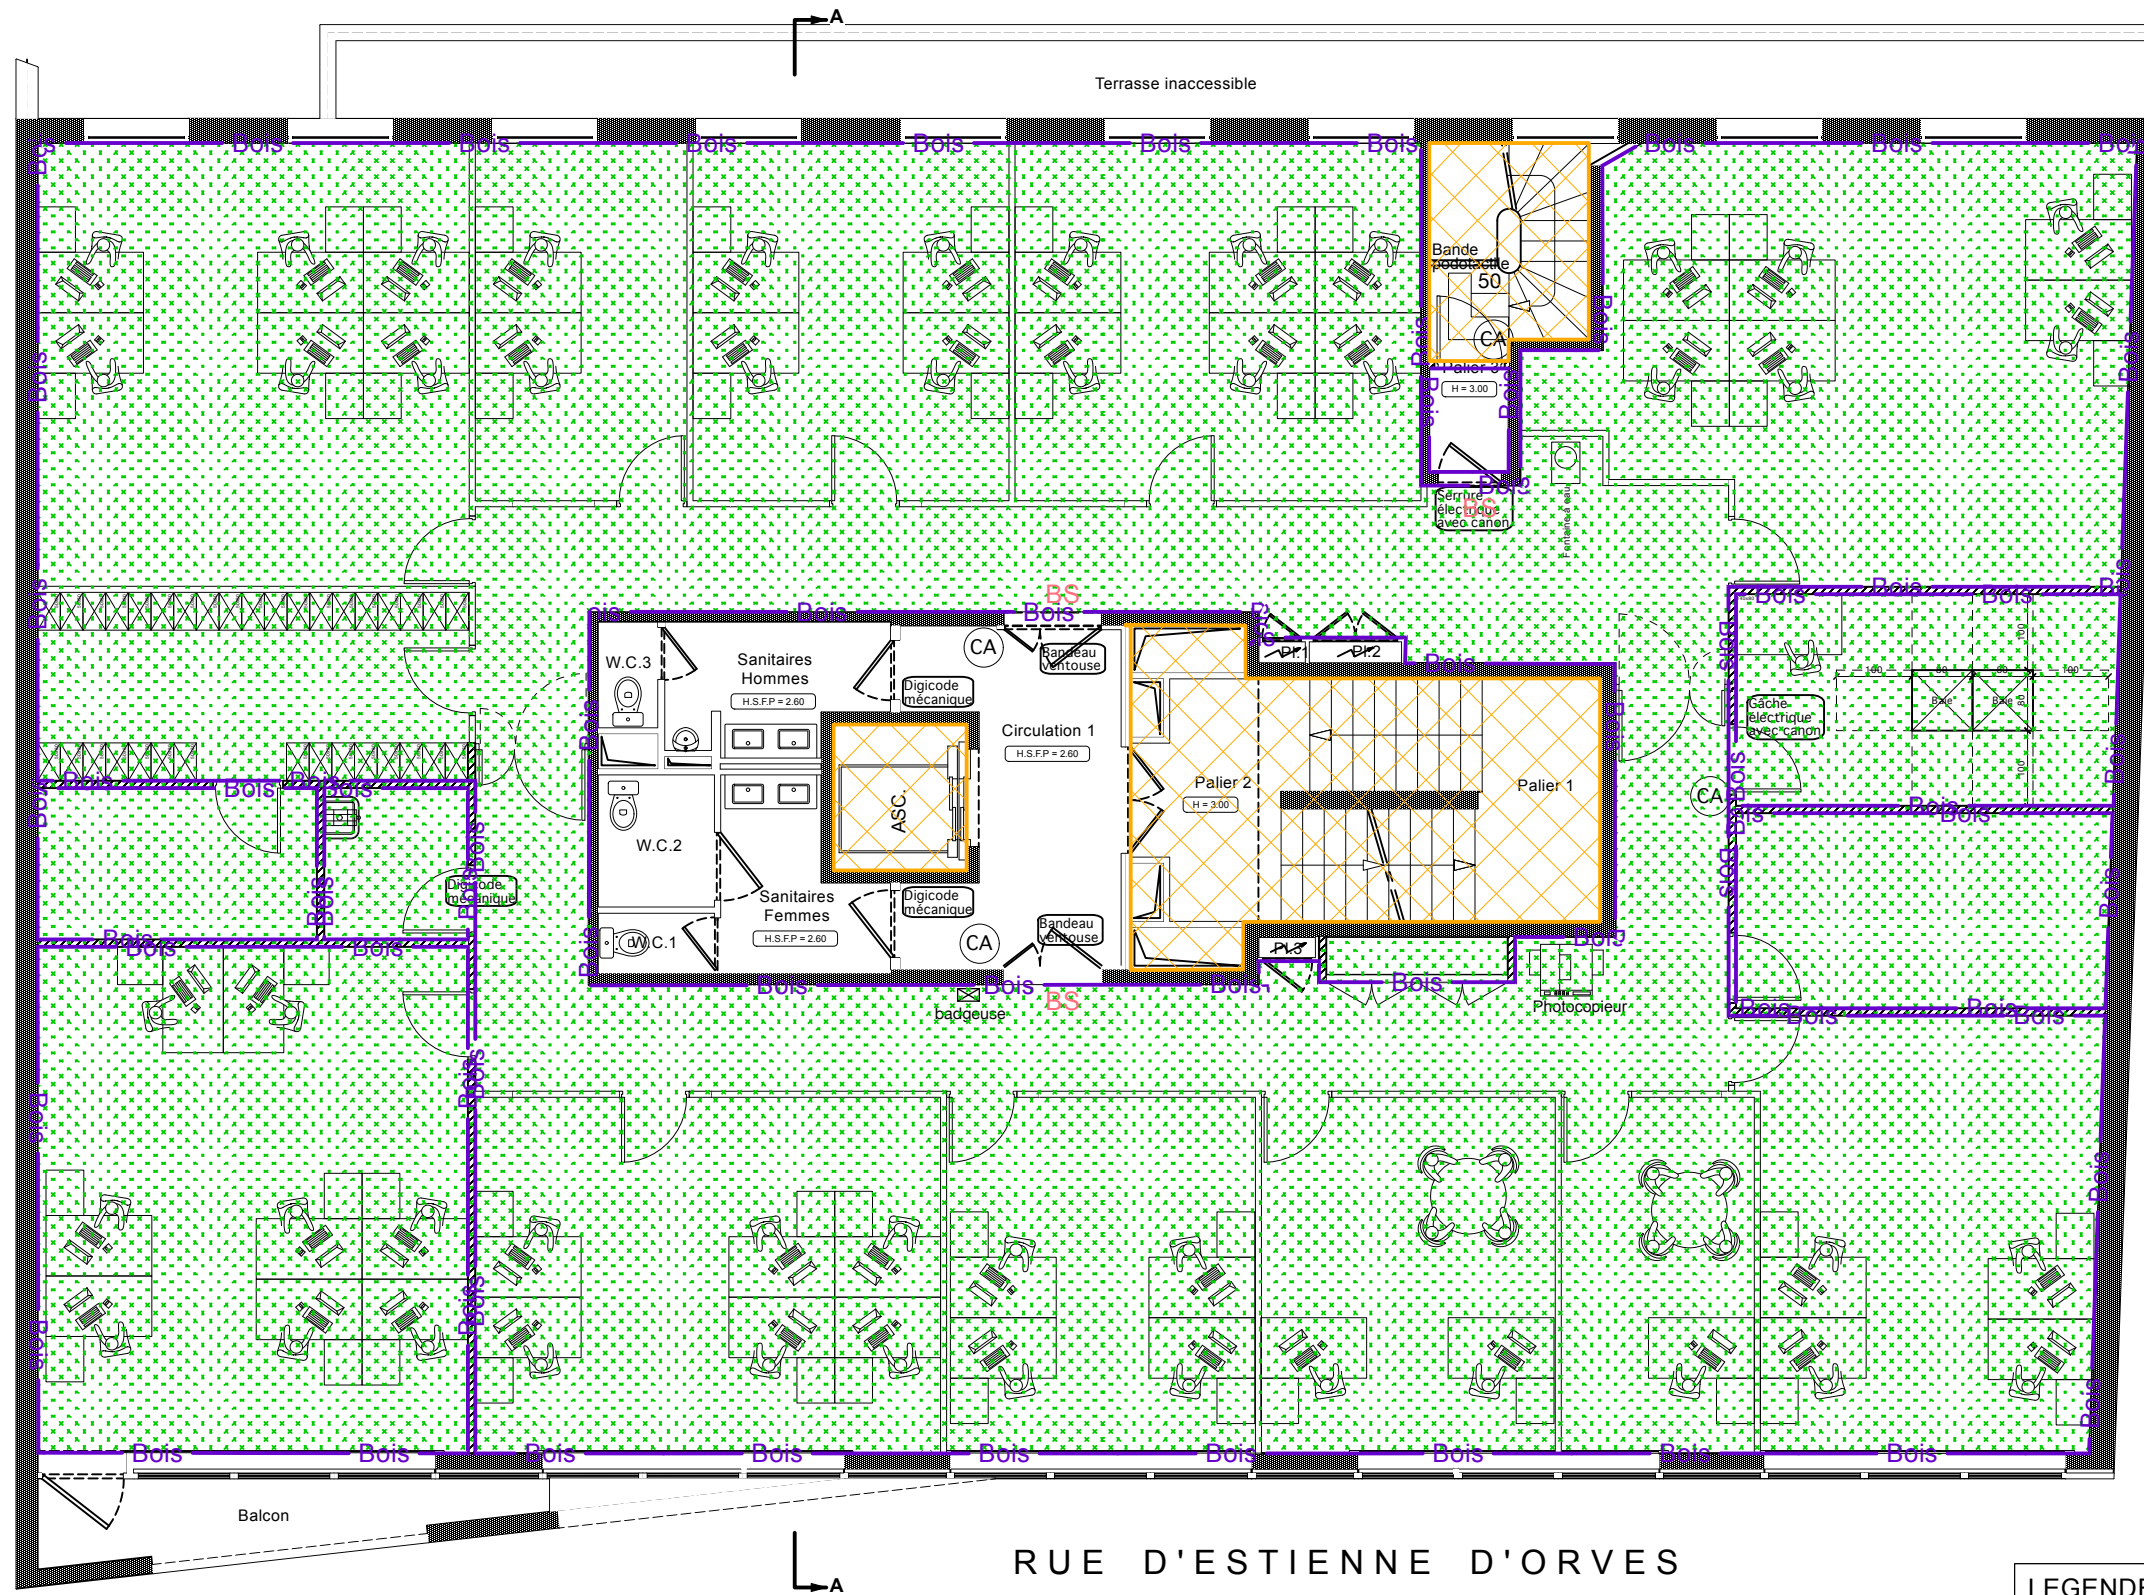

LEGENDE


Sol PVC


E Plinthe bois

BS Barre de seuil




Partie commune de l'immeuble
(non comprise dans le projet)
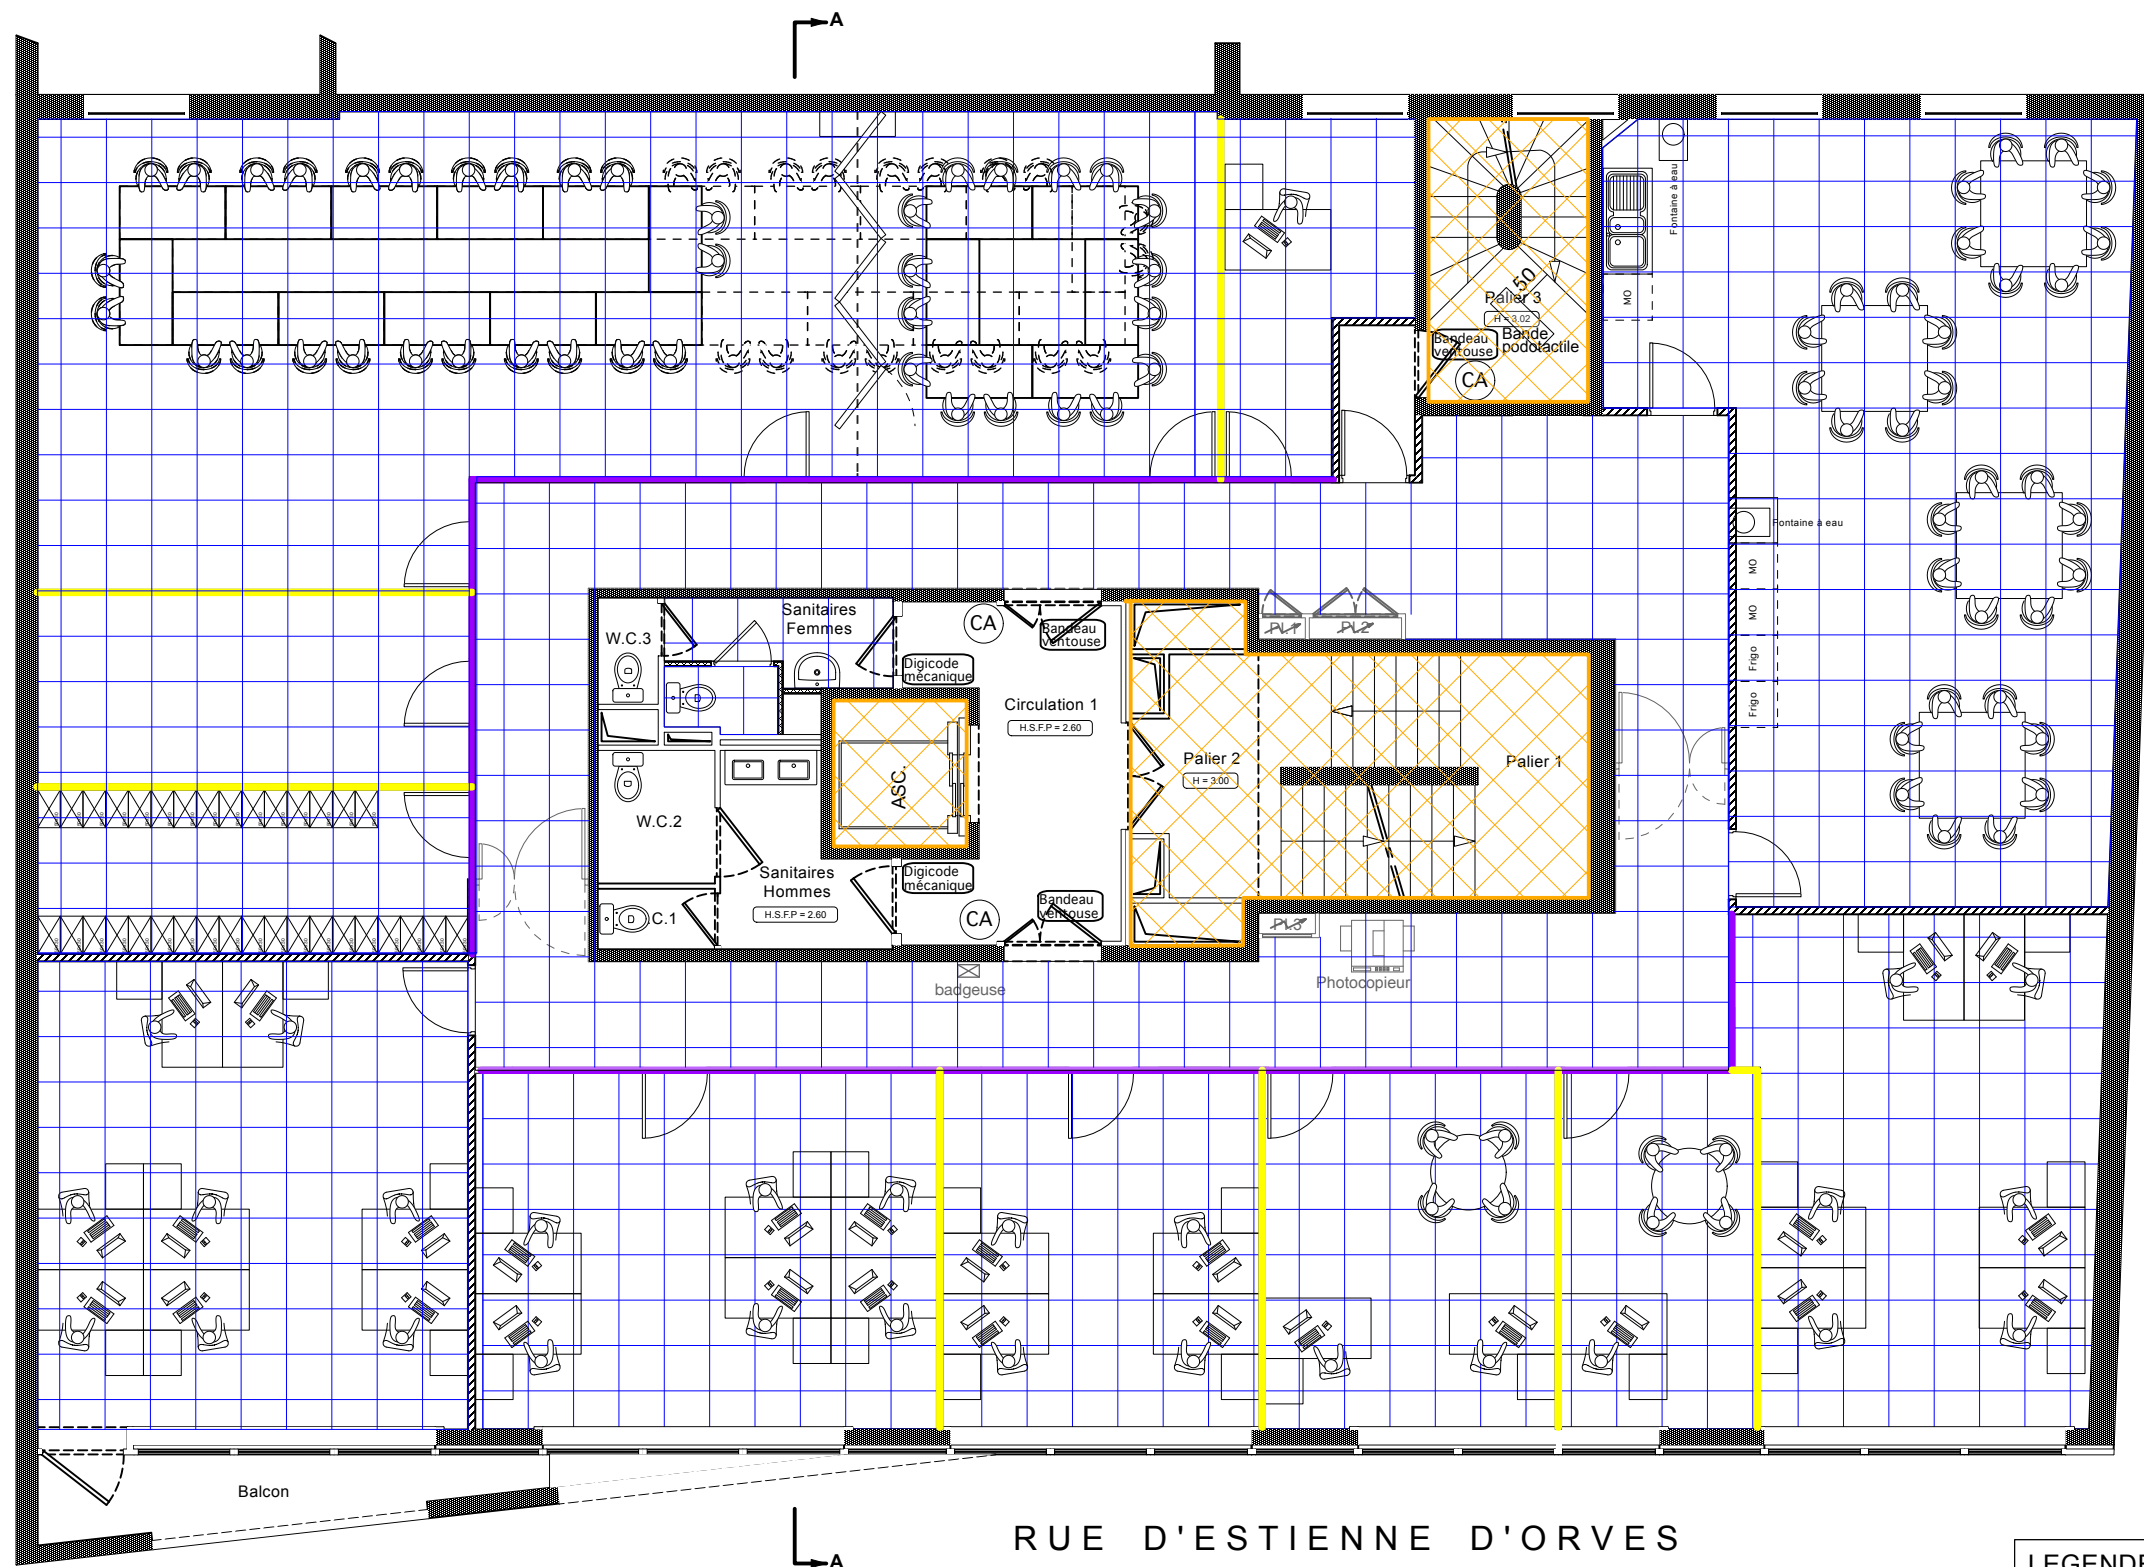
<div>MAITRE D'OUVRAGE</div> <div>FRANCE TRAVAIL 3 rue Galilée 93884 NOISY LE GRAND</div>	<div>MAITRE D'ŒUVRE</div> <div>DELTA ARCHITECTURE 22 rue des Carriers Italiens 91350 GRIGNY T : 01 69 06 73 93 delta.architecture@orange.fr</div>	<div>BUREAU DE CONTRÔLE et CSPS</div> <div>RISK CONTROL Agence Paris-Est 19, boulevard du Mont d'Est 93160 NOISY LE GRAND</div>	<div>AMENAGEMENT D'UNE PLATEFORME FRANCE TRAVAIL</div> <div>390 Rue Estienne d'Orves 92 700 COLOMBES</div>	<div>DCE</div>	<div>Plan revêtement de sol R+2</div> <div>12</div> <div>10 Octobre 2025 Ech.: 1/100</div>
--	---	---	--	----------------	--



 Partie commune de l'immeuble
(non comprise dans le projet)

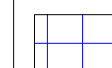LEGENDE


-  Faux-plafonds
-  Barrière phonique
-  Cloison 98/62, en imposte

MAITRE D'OUVRAGE



FRANCE TRAVAIL
3 rue Galilée
93884 NOISY LE GRAND

MAITRE D'ŒUVRE

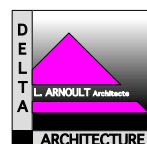

DELTA ARCHITECTURE
22 rue des Carriers Italiens
91350 GRIGNY
T : 01 69 06 73 93
delta.architecture@orange.fr

BUREAU DE CONTRÔLE et CSPS



RISK CONTROL
Agence Paris-Est
19, boulevard du Mont d'Est
93160 NOISY LE GRAND

**AMENAGEMENT D'UNE
PLATEFORME
FRANCE TRAVAIL**
390 Rue Estienne d'Orves
92 700 COLOMBES


DCE

**Plan faux-plafonds
R+1**


13

10 Octobre 2025

Ech.: 1/100

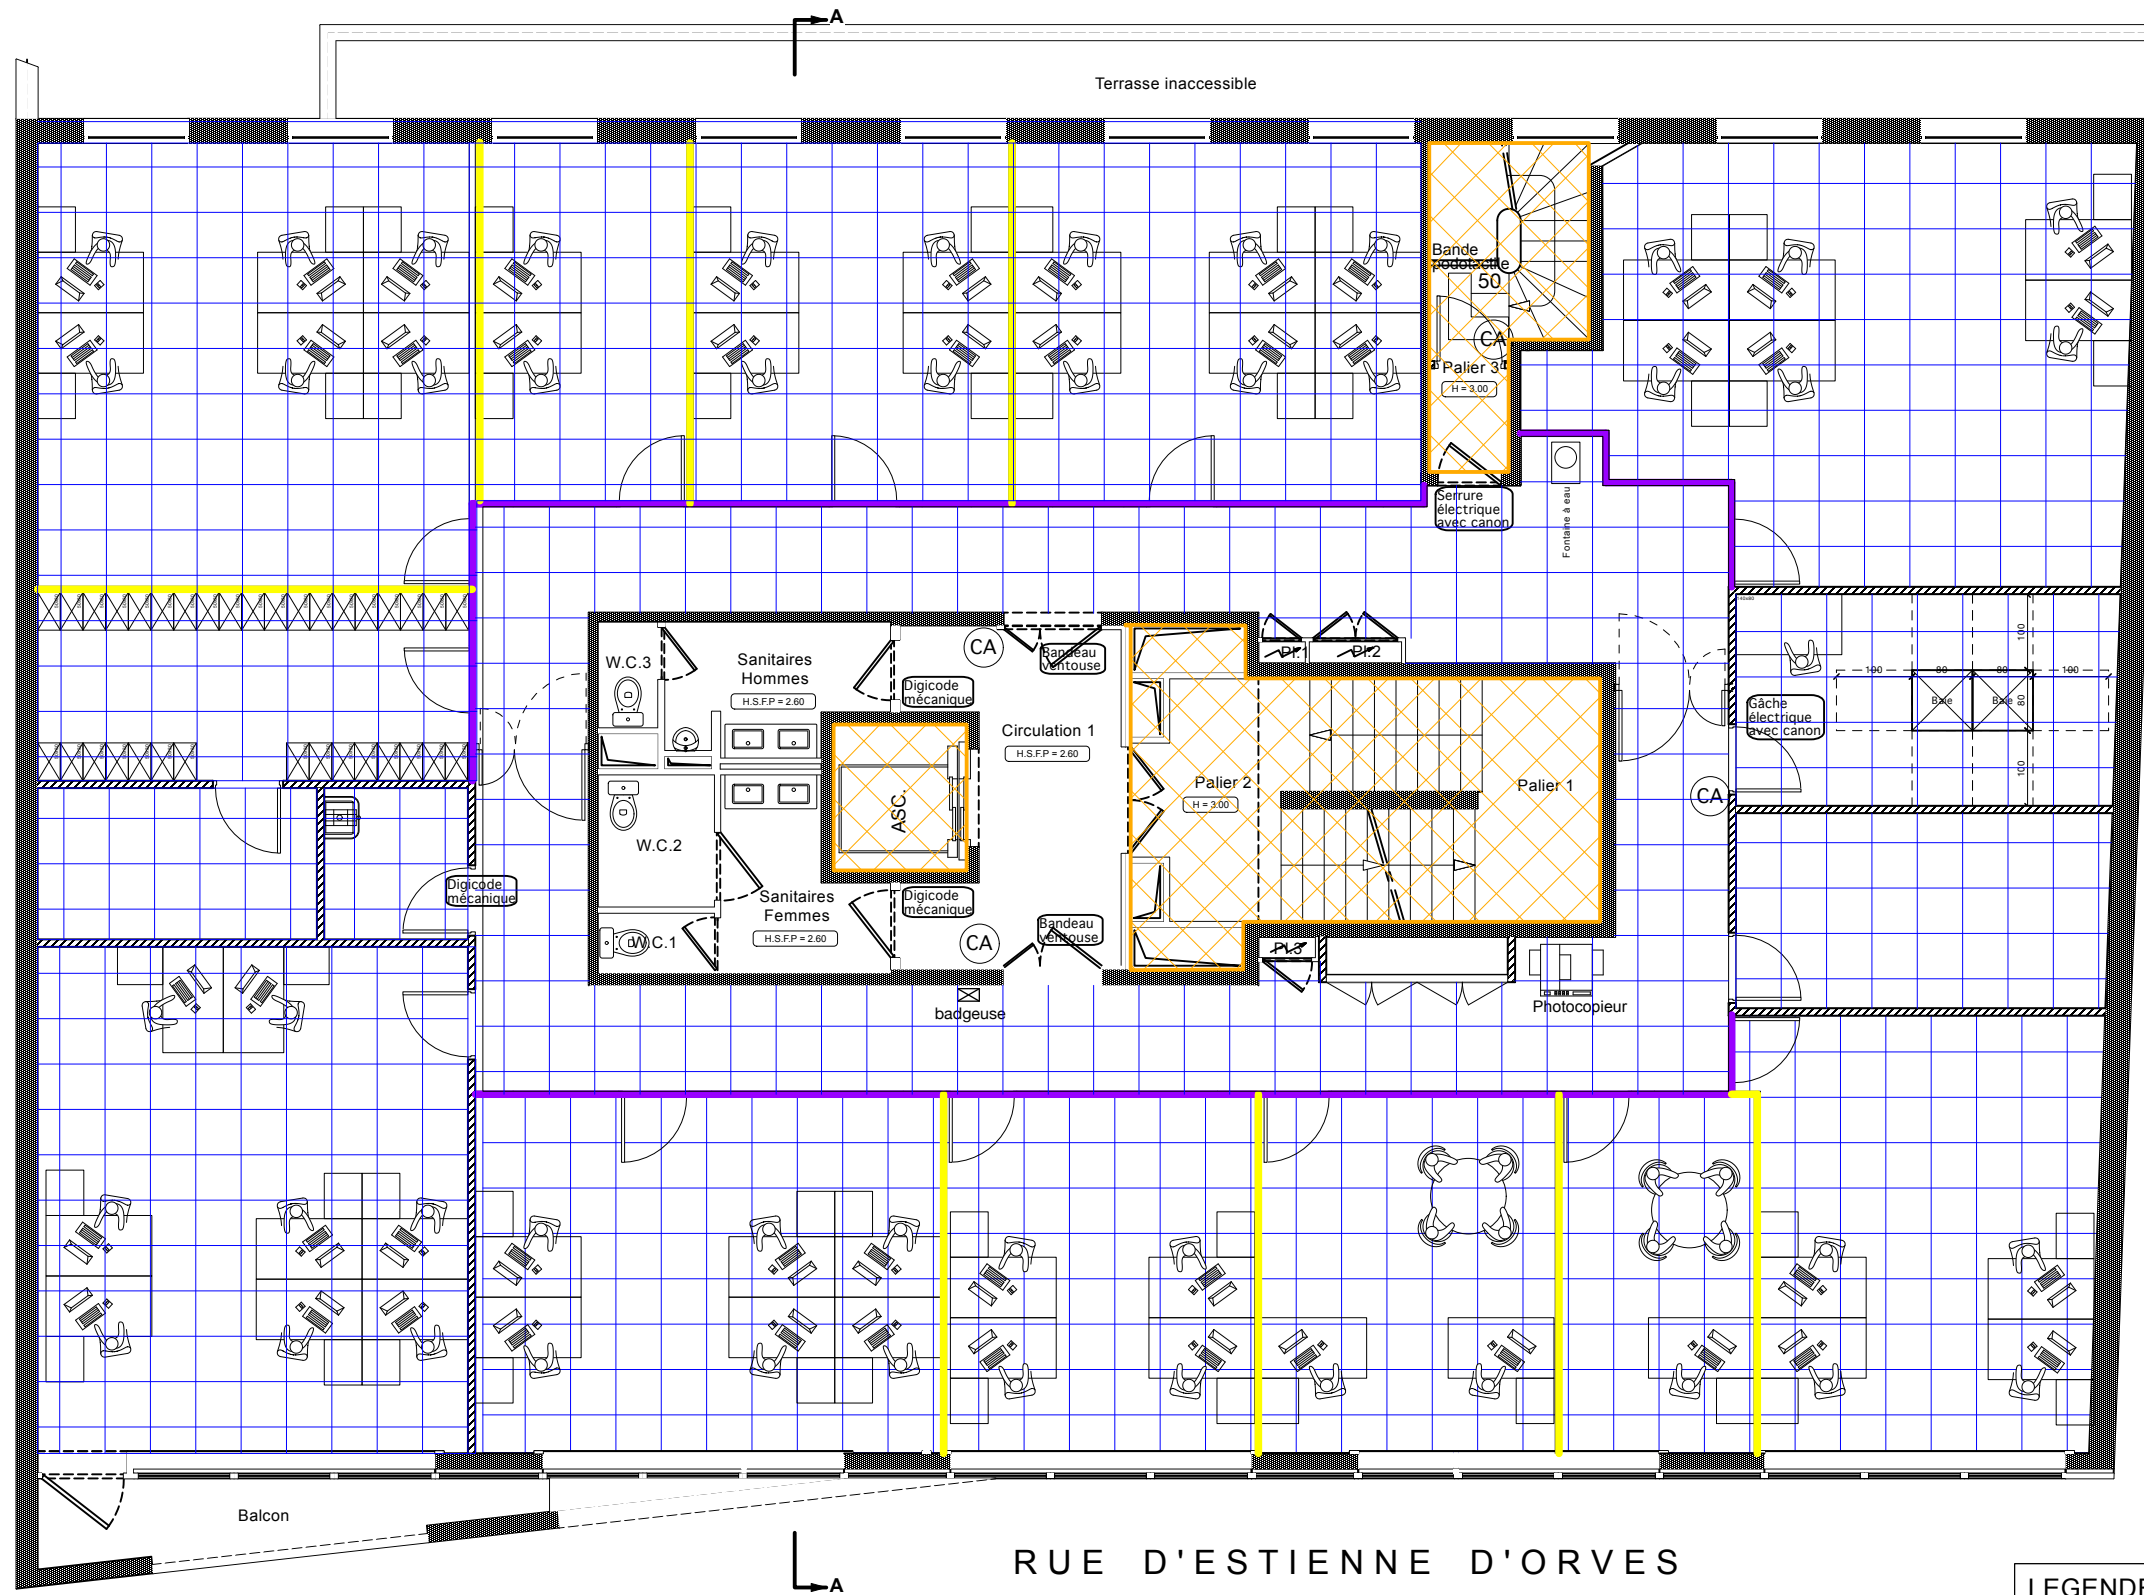

Partie commune de l'immeuble
(non comprise dans le projet)

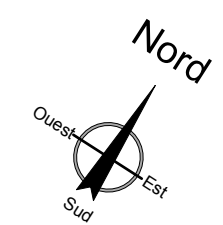


LEGENDE

Faux-plafonds

Barrière phonique

Cloison 98/62, en imposte

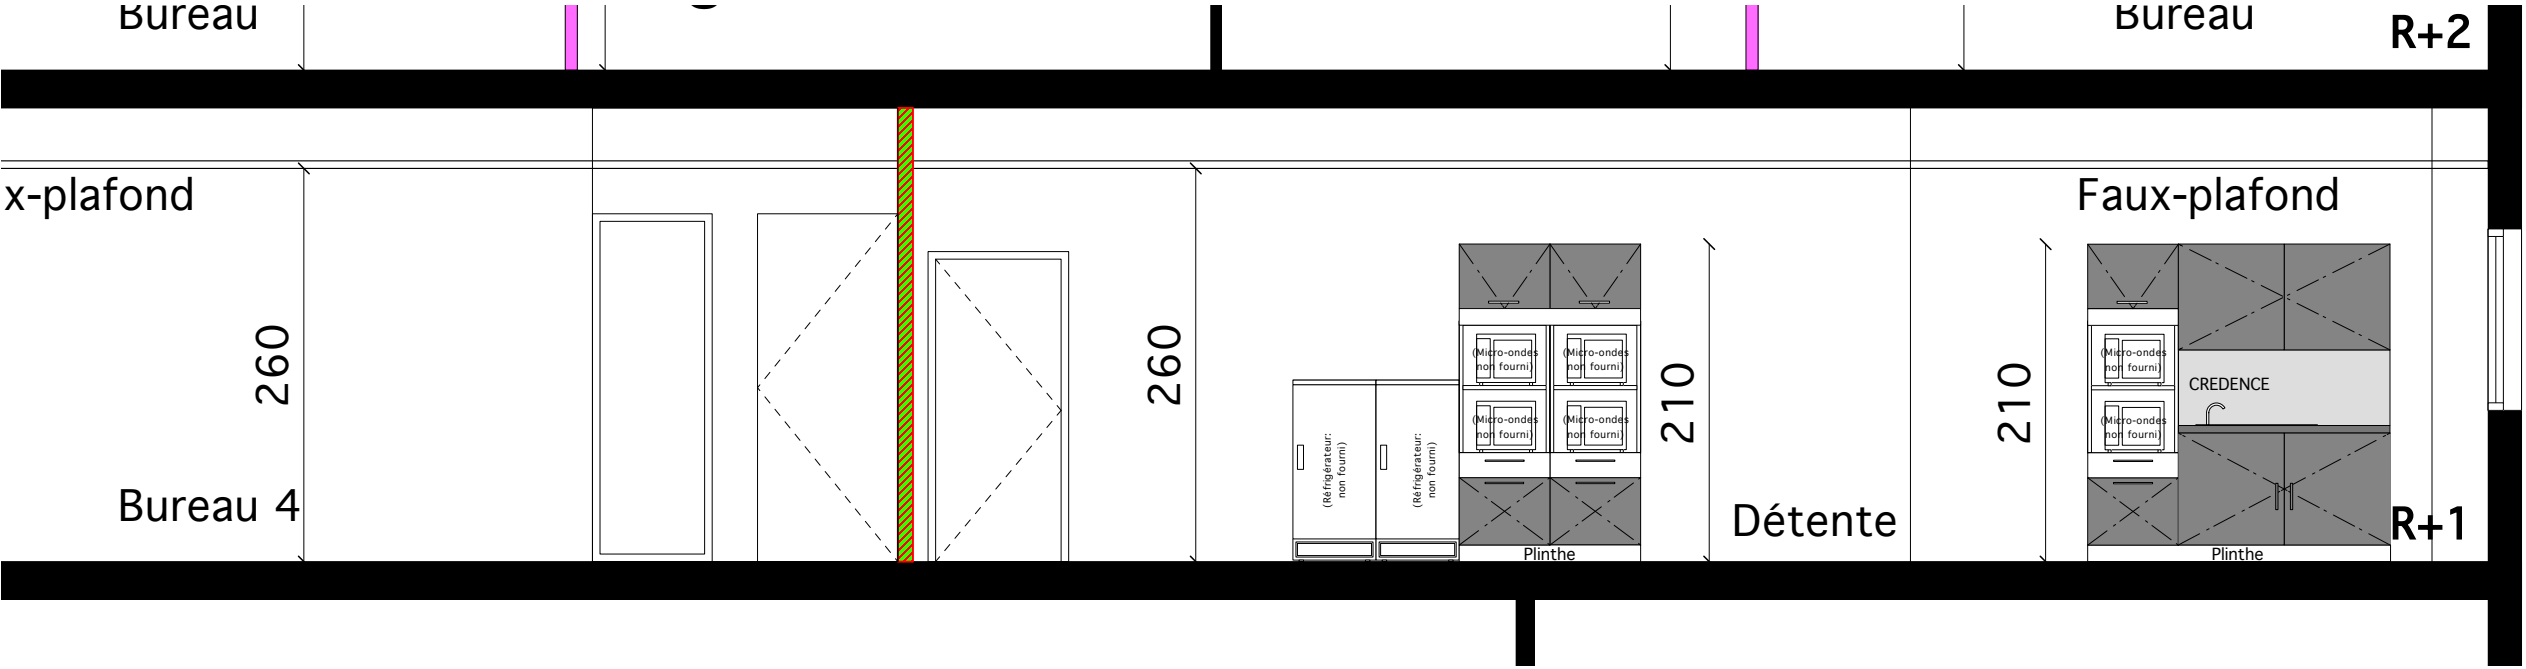

LEGENDE

Cloison amovible pleine
2 faces vinyl blanc

Cloison imposte 98/62



MAITRE D'OUVRAGE		MAITRE D'ŒUVRE		BUREAU DE CONTRÔLE et CSPS	AMENAGEMENT D'UNE PLATEFORME FRANCE TRAVAIL	DCE	Elévation cuisine		15
<div><div>FRANCE TRAVAIL 3 rue Galilée 93884 NOISY LE GRAND</div></div>		<div><div><div>DELTA</div><div></div></div><div>DELTA ARCHITECTURE 22 rue des Carriers Italiens 91350 GRIGNY T : 01 69 06 73 93 delta.architecture@orange.fr</div></div>		<div><div></div><div>RISK CONTROL Agence Paris-Est 19, boulevard du Mont d'Est 93160 NOISY LE GRAND</div></div>	390 Rue Estienne d'Orves 92 700 COLOMBES		10 Octobre 2025	Ech.: 1/50	