


FAÇADE NORD PROJET - CÔTÉ RUE - 1/75



FAÇADE NORD PROJET - COURETTE - 1/75

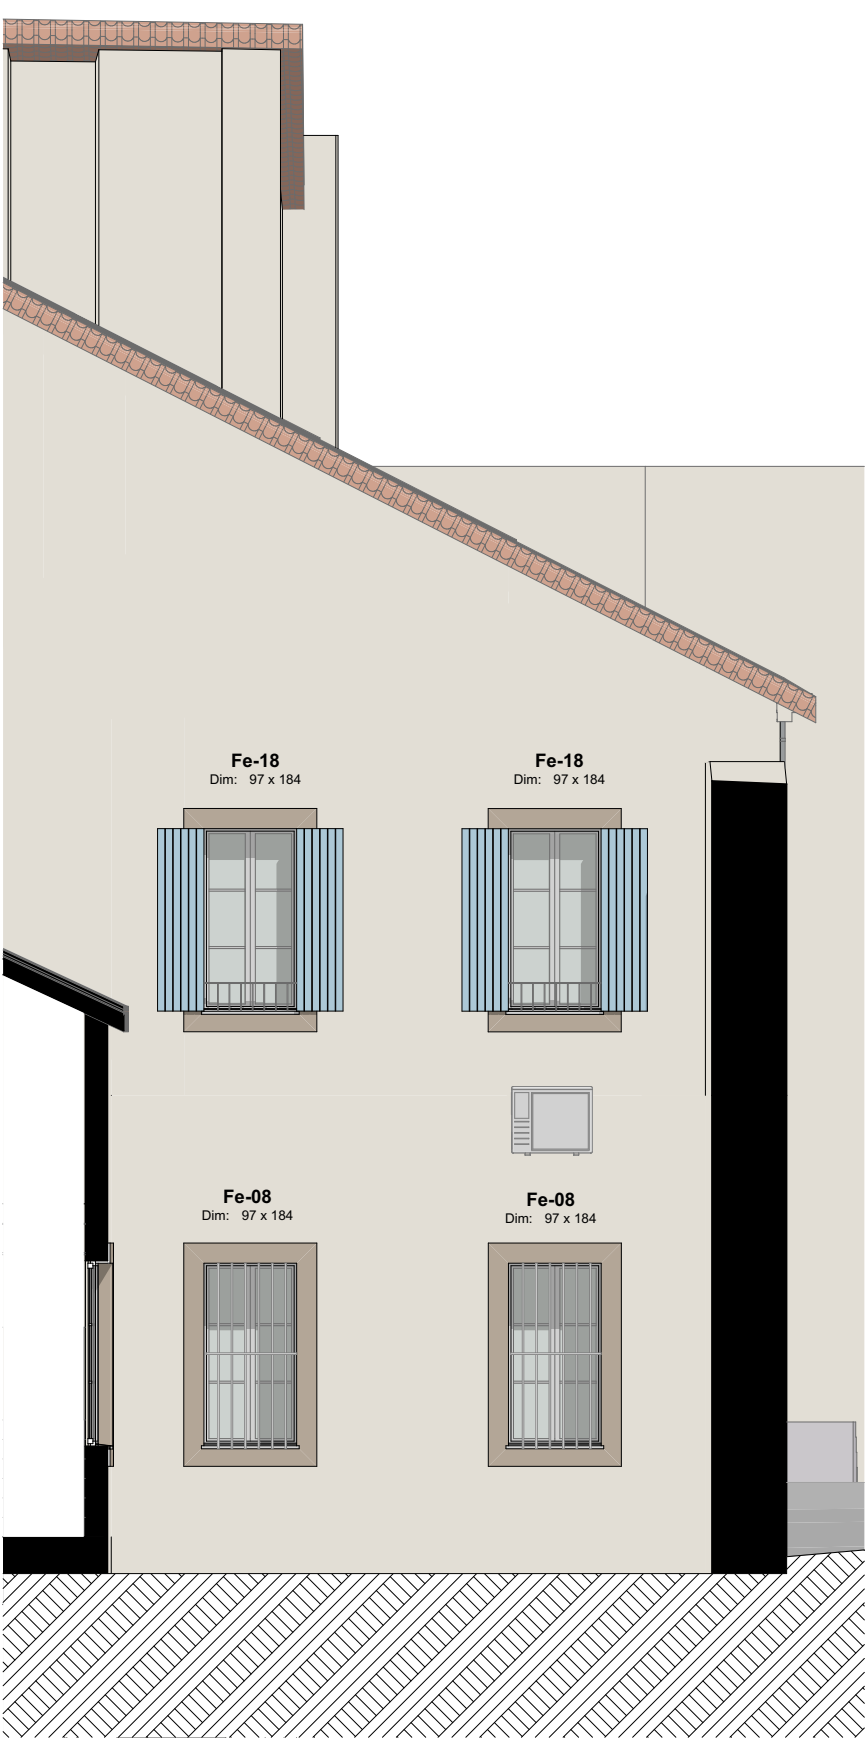

FAÇADE NORD PROJET - CÔTÉ COUR - 1/75



Maitre d'Ouvrage : Ministère de la Justice - Département du Immobilier, 350 Avenue du club hippique, 13100 Aix-en-Provence
Tel : 04 42 91 30 70 / 06 77 10 88 82 - Mail : Christian.Vitalis@justice.gouv.fr

Maitre d'Oeuvre : ICOS Architecture - 38, rue du Pont de Lattes, 34000 Montpellier
Tel : 06 13 62 34 18 / 04 99 63 35 03 - Mail : d.rousseau@icos-architecture.com / agence@icos-architecture.com

BET Thermique, Fluides, Economie et OPC : IG&B&co - 2 BIS Chemin Neuf, 13570 BARBENTANE
Tel : 06 89 73 15 81 - Mail : administrateur@igbco.fr

Bureau de contrôle : Qualiconsult - AWADA Ali
Tel : 07 62 08 26 74 - Mail : ali.awada@qualiconsult.fr

Coordinateur SPS : BECS - NEGRE Gilles
Tel : 09 08 30 36 43 - Mail : gilles.negre@bece.fr

IND: DATE: MODIFICATION:

DCE.09 FAÇADES NORD - 1/75

ICOS
architecture

Réhabilitation et réaménagement du Tribunal de Proximité d'Orange
Rue de Tourne, 84100 Orange

21/10/2025

P263 -