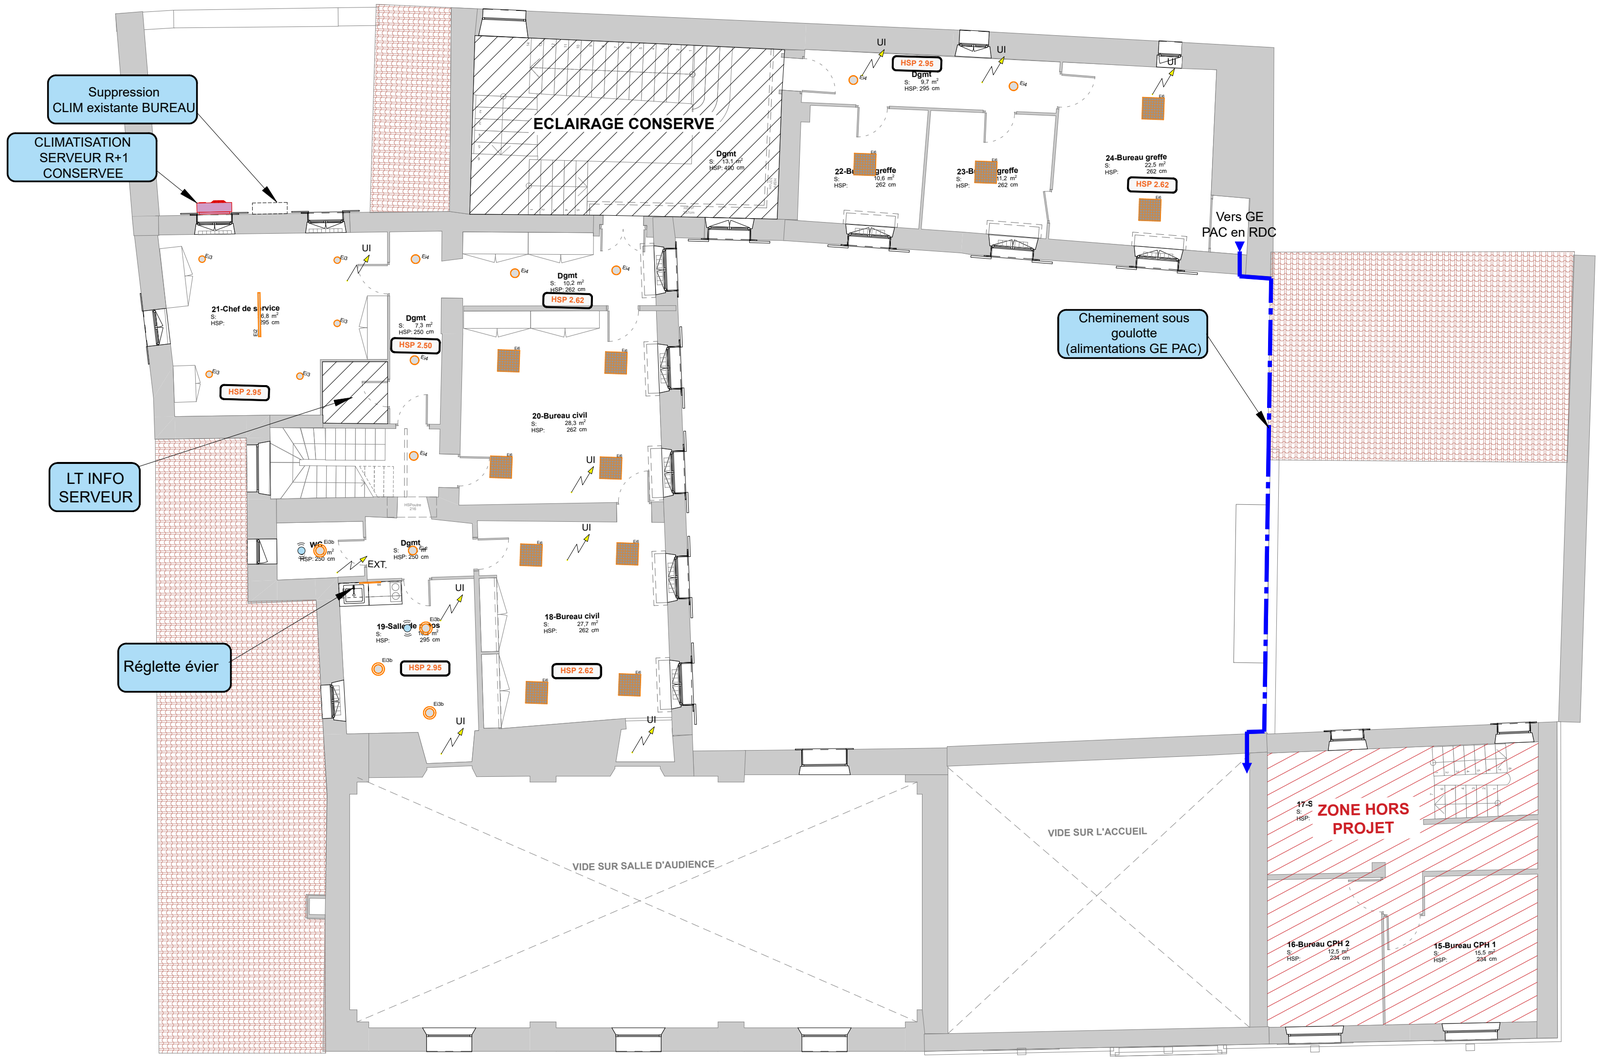

LEGENDE

- Luminaire plafonnier LED - ON-OFF
- Applique LED ON-OFF
- Luminaire suspendu LED - 48-64w - DALI
- Spot encastré LED - DALI
- Spot encastré étanche ON.OFF
- Downlight encastré ON.OFF
- Applique étanche ON.OFF
- Luminaire encastré modulaire 600x600 LED DALI
- Ilot suspendu acoustique avec ruban LED
- Alimentation en attente
- Remaniement cablage + divers lors du remplacement de la menuiserie (intrusion, CA, ...)
- Zones plafonds conservés

Rénovation énergétique du tribunal de proximité d'ORANGE

MINISTÈRE DE LA JUSTICE
Liberté Égalité Fraternité

Maitre d'Ouvrage : Ministère de la justice
Département de l'immobilier - 350 avenue du club hippique - 13100 Aix-en-Provence
Tel: 04.90.42.91.30.70 / 06.77.10.66.82
Mail: christian.vitalis@justice.gouv.fr

Maitre d'Oeuvre : ICOS Architecture
38 rue du pont de Lattes - 34000 Montpellier
Tel: 06.13.62.34.18 / 04.99.63.35.03
Mail: d.rousse@icos-architecture.com - agence@icos-architecture.com

BET Fluides / Thermique / Eco. : IGBAT&Co
2bis chemin neuf - 13570 Barbentane
Tel: 06.46.23.89.74
Mail: contact@igbatetco.fr

Bureau de contrôle : QUALICONSULT agence d'Avignon
940 route de l'Aérodrome - BP 51215 - 84911 Avignon Cedex 9
Tel: 07.62.08.26.74
Mail: ali.awada@qualiconsult.fr

CSPS : BECS agence Provence
1a chemin de la Rollande - Cité de l'artisanat - 84140 Avignon Montfavet
Tel: 06.08.30.38.43
Mail: gilles.negre@becs.fr

DCE

Dossier de Consultation d'Entreprises

Date 10/25
Indice V1

COURANTS FORTS - COURANTS FAIBLES

DISTRIBUTION - EQUIPEMENTS

R+1

Echelle 1:100

Numéro document EL.02

Plan issu du fichier : R:\IGBAT&Co\2025 - 080 à\25-080 Tribunal de proximité - ORANGE\06 - DCE\Plans\Fluides\ORANGE TRIBUNAL - DCE - CFO-CFA.dwg