INSTITUT GENOMIQUE MARINE À ROSCOFF

MAITRE D'OUVRAGE

UNIVERSITE PIERRE et MARIE CURIE 4, place Jussieu 75252 PARIS CEDEX 05 Tél : 01 44 27 59 76 Fax : 01 44 27 59 88
maître d'ouvrage délégué : DCE Fontière BP 67146 - 29 671MORLAIX CEDEX Tél : 02 98 88 66 50 Fax : 02 98 88 96 77

MAITRISE D'OEUVRE

ARCHITECTES

PHILIPPE BARRE 3, rue Yves Bouvier 44000 NANTES Tél : 02 40 20 41 22 Fax: 02 40 12 41 46
AGNES LAMBOT

BUREAUX D'ETUDES

BET TCE : ISATEG RENNES 7, Pyc Beaulieupr BP 96 312 35 743 SAINT-GNEGORE Tél : 02 99 23 45 67 Fax : 02 99 23 45 50

CONTROLE TECHNIQUE : VERITAS 22, rue Ainstit Bornan Dardonnay- CS 62 827 29 258 BREST Tél : 02 98 47 84 52 Fax : 02 98 47 71 69

GSPS : AMPLUS ZA Le pont Rouge - 22 440 TREMUSON Tél : 02 98 43 50 12 Fax : 02 98 43 50 18

OPC : Bureau T.E.C. 49, rue de Brest - 29 600 MORLAIX Tél : 02 98 63 37 51 Fax : 02 98 88 12 12

MARCHE

RD 097	ind	dates	modifications

INTITULE	NUMERO
PLAN RDC	ARC 100
DATE Juillet 2009	
ECHELLE 1/50	

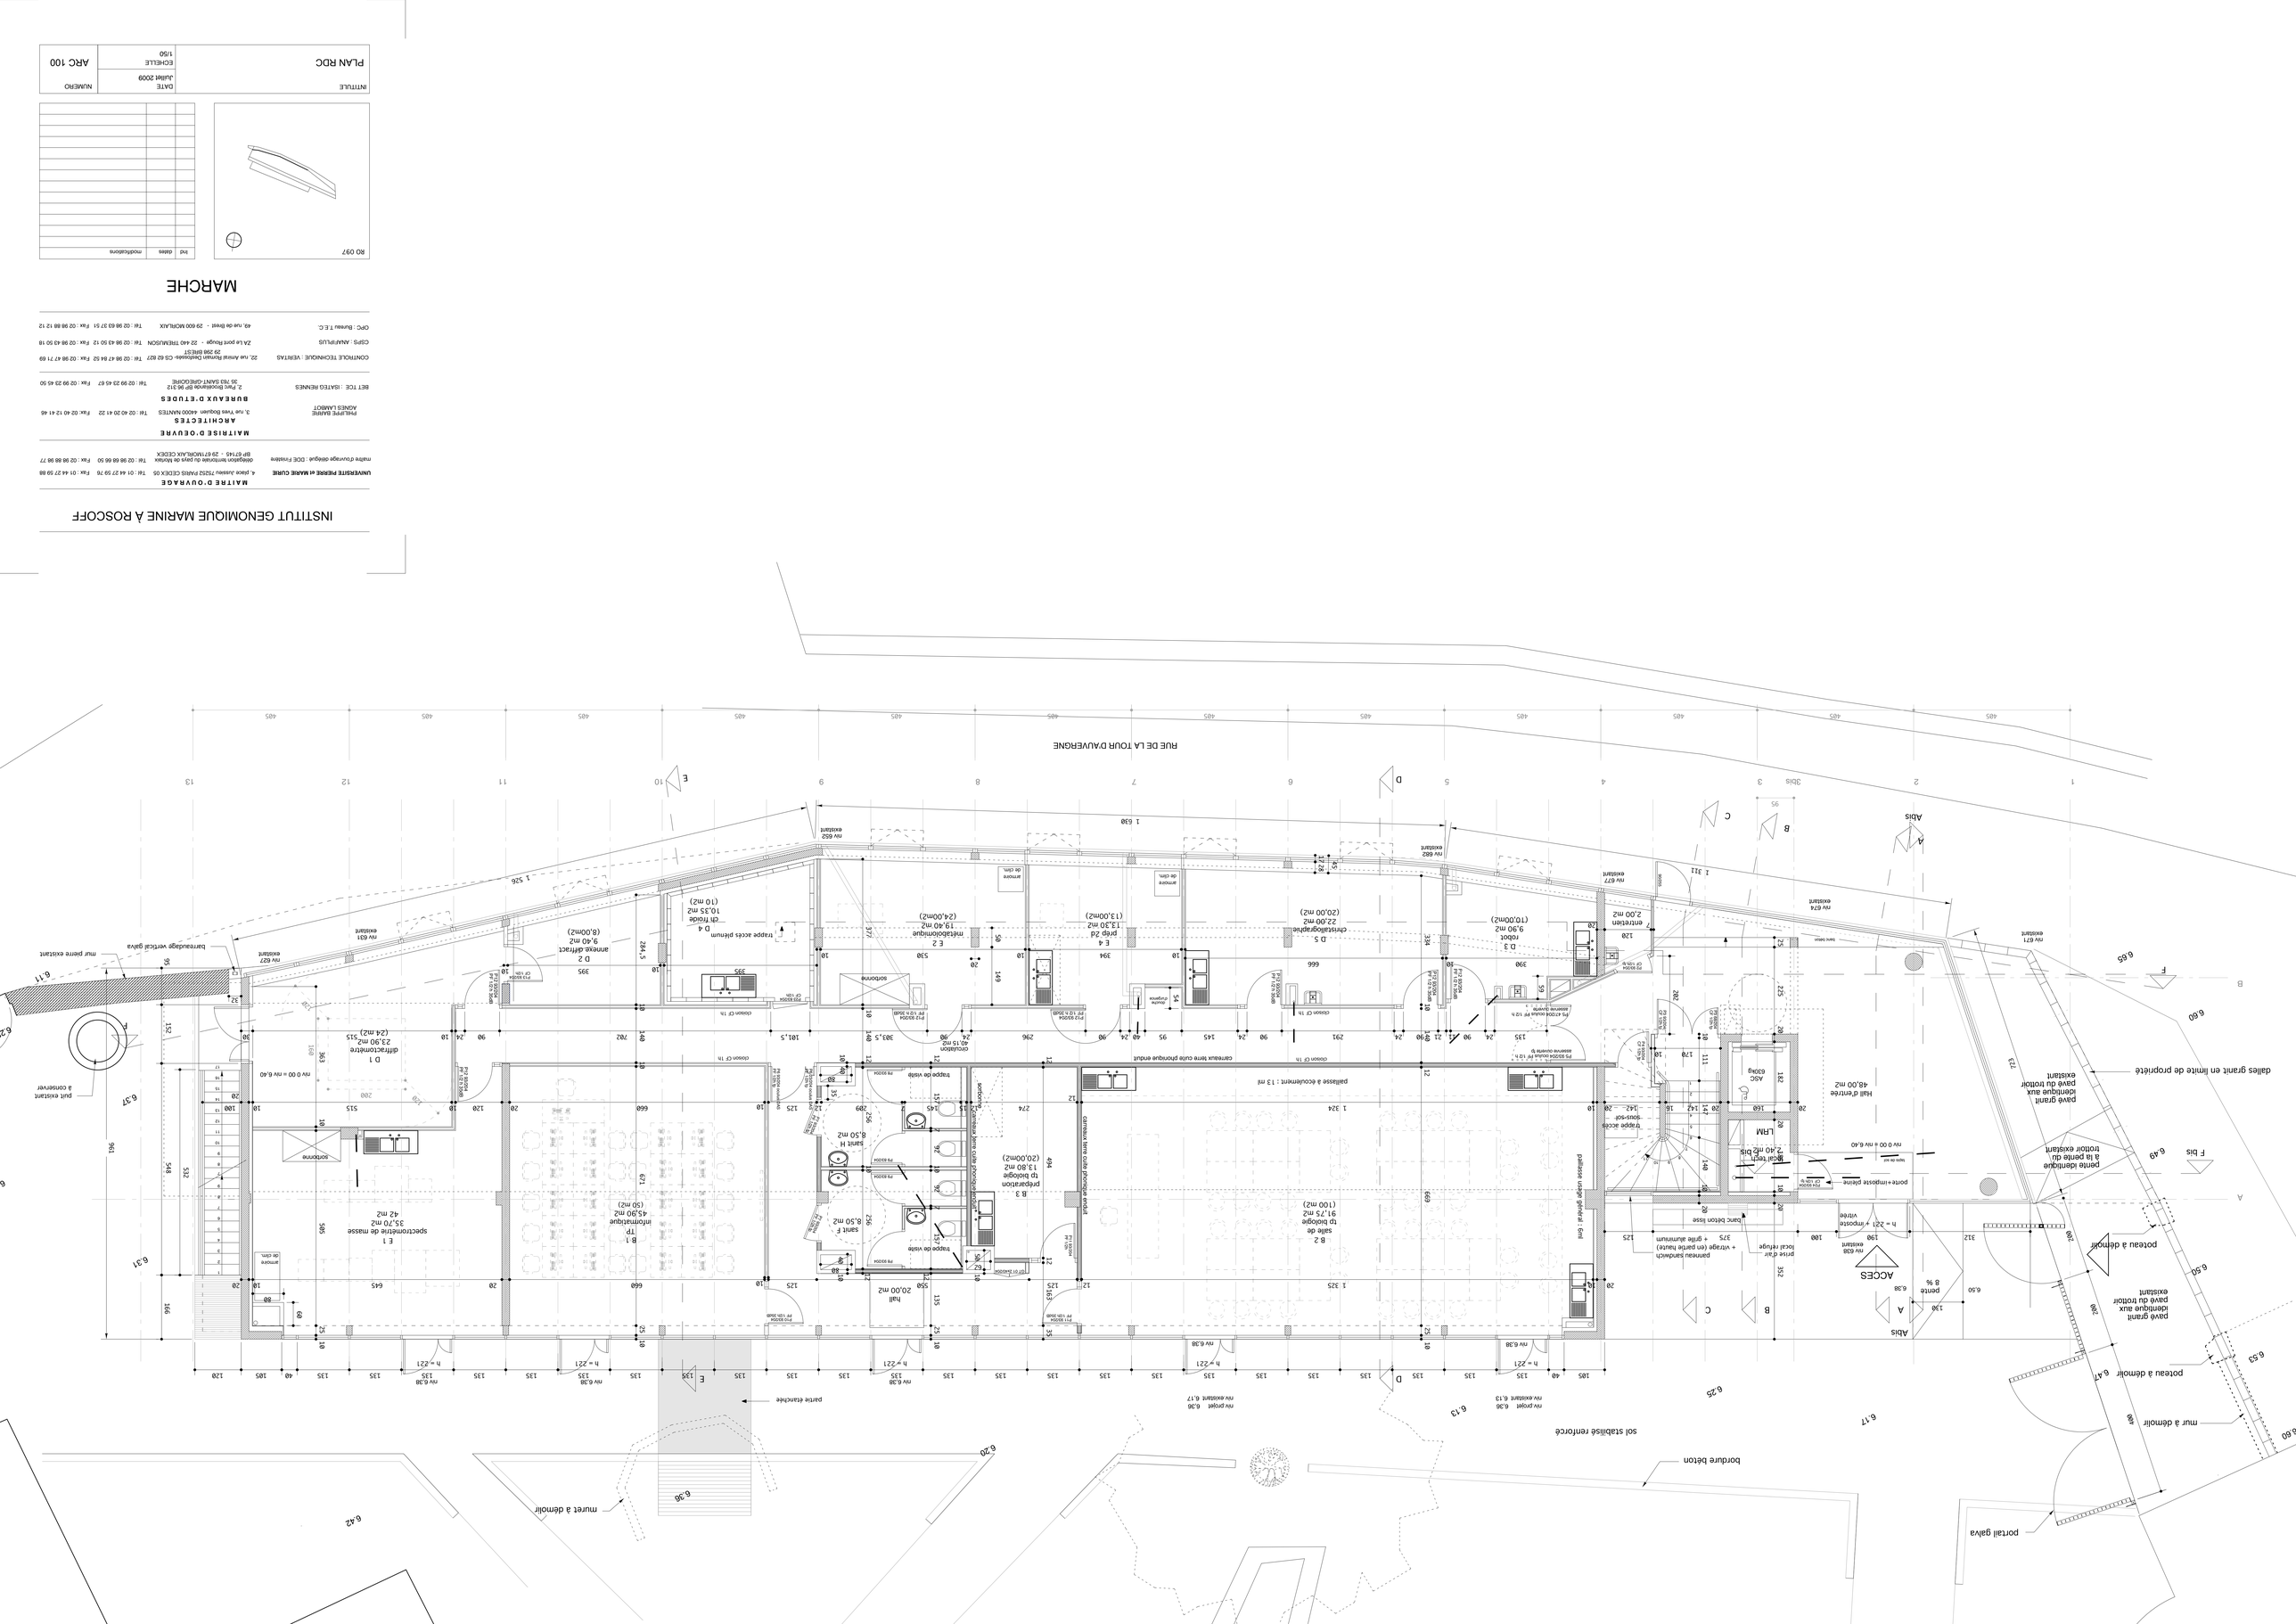
RUE DE LA TOUR D'AUVERGNE
1 630
1 526
1 311
1 324
1 325
1 630
1 630
1 630