

INSTITUT GENOMIQUE MARINE À ROSCOFF

MAITRE D'OUVRAGE

UNIVERSITE PIERRE et MARIE CURIE	4, place Jussieu 75252 PARIS CEDEX 05	Tél : 01 44 27 59 76	Fax : 01 44 27 59 88
maître d'ouvrage délégué : DDE Finistère	délégation territoriale du pays de Morlaix BP 67145 - 29 671MORLAIX CEDEX	Tél : 02 98 68 66 50	Fax : 02 98 88 98 77

MAITRISE D'OEUVRE

ARCHITECTES

PHILIPPE BARRE AGNES LAMBOT	3, rue Yves Boquien 44000 NANTES	Tél : 02 40 20 41 22	Fax: 02 40 12 41 46
--------------------------------	----------------------------------	----------------------	---------------------


BUREAUX D'ETUDES

BET TCE : ISATEG RENNES	2, Parc Brocéliande BP 96 312 35 763 SAINT-GREGOIRE	Tél : 02 99 23 45 67	Fax : 02 99 23 45 50
-------------------------	--------------------------------------------------------	----------------------	----------------------

CONTROLE TECHNIQUE : VERITAS	22, rue Amiral Romain Desfossés- CS 62 827 29 298 BREST	Tél : 02 98 47 84 52	Fax : 02 98 47 71 69
CSPS : ANAFIPLUS	ZA Le pont Rouge - 22 440 TREMUSON	Tél : 02 98 43 50 12	Fax : 02 98 43 50 18
OPC : Bureau T.E.C.	49, rue de Brest - 29 600 MORLAIX	Tél : 02 98 63 37 51	Fax : 02 98 88 12 12


MARCHE


RO 097

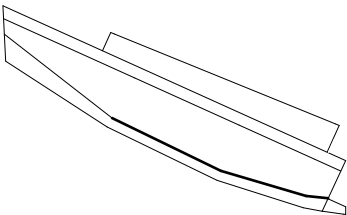




Ind	dates	modifications


INTITULE	DATE Juillet 2009	NUMERO ARC 500
CARNET DE DETAILS	ECHELLE 1/20	

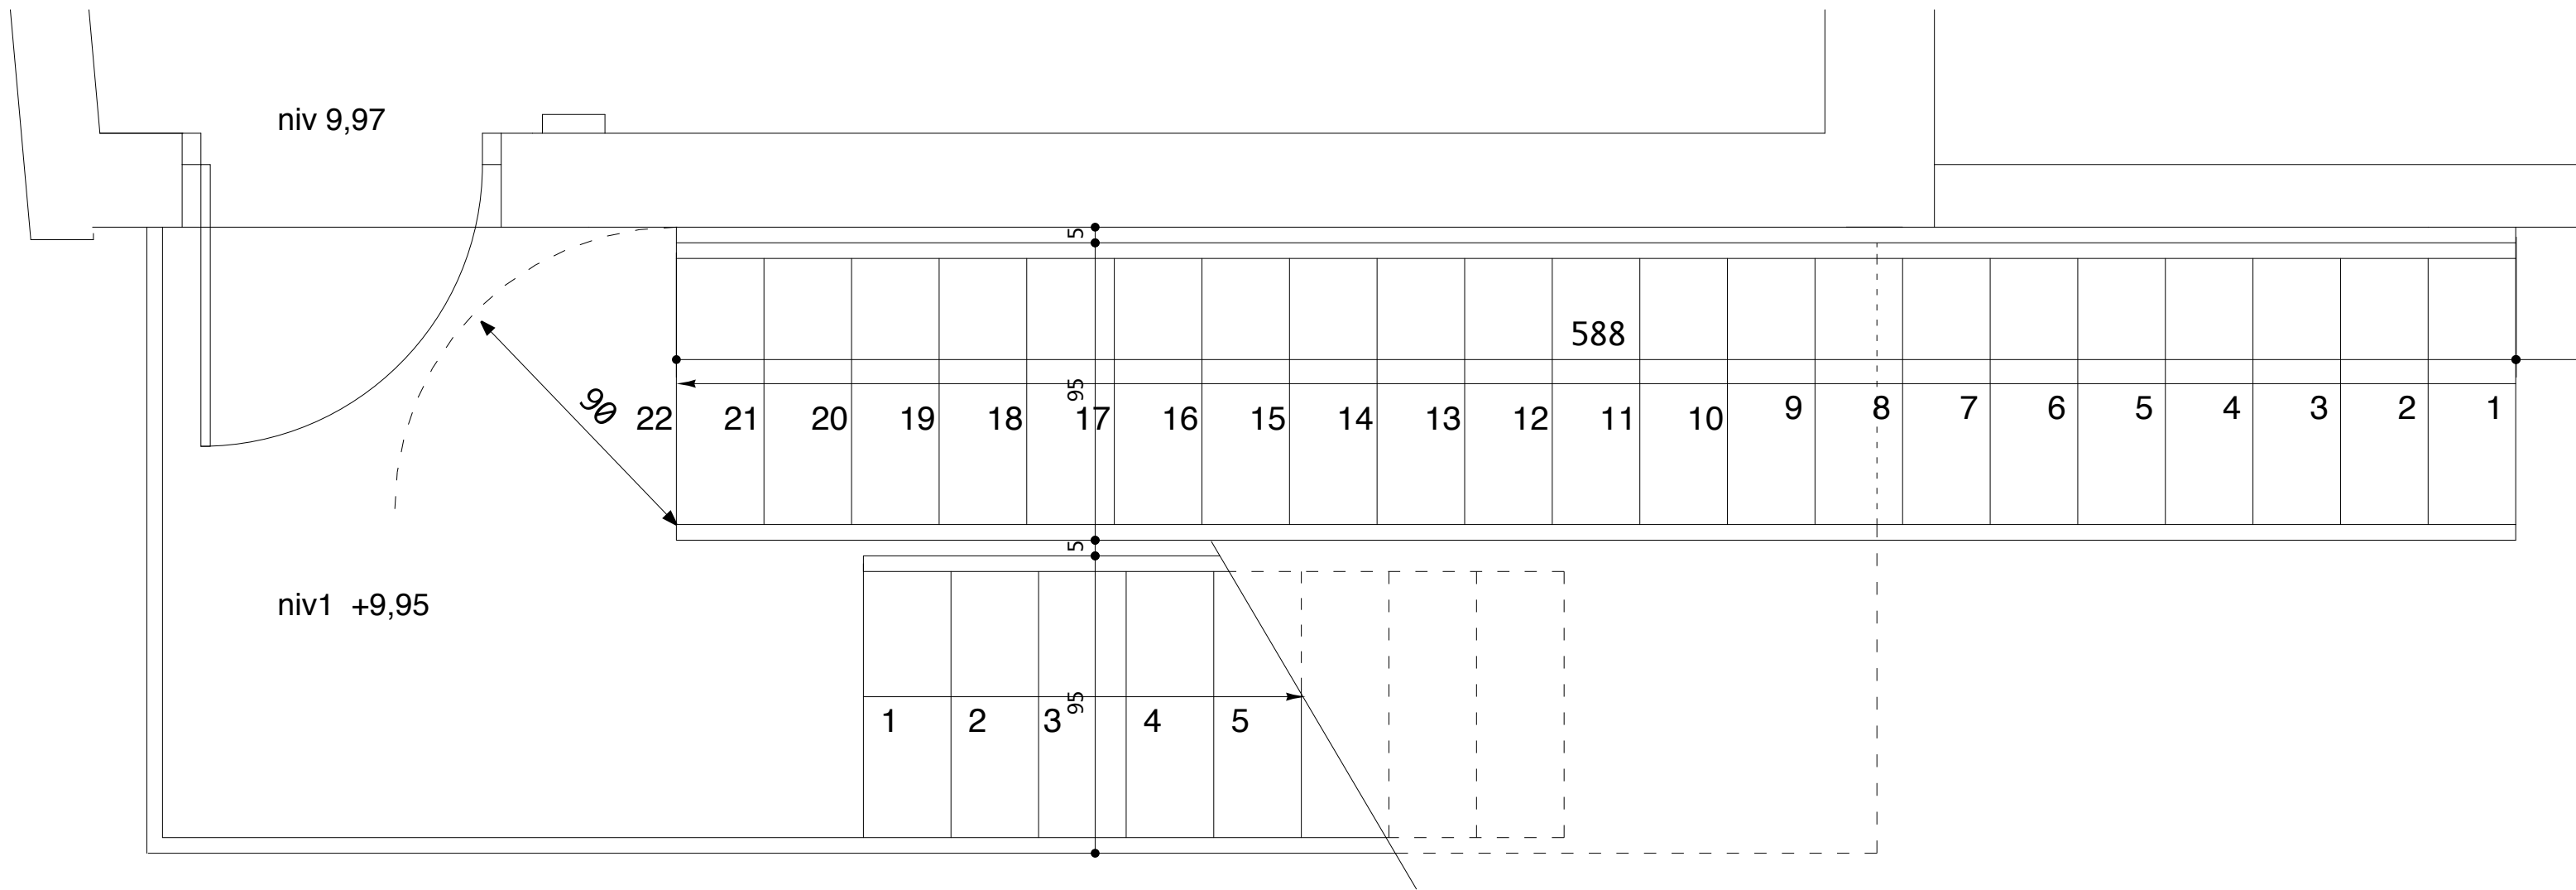

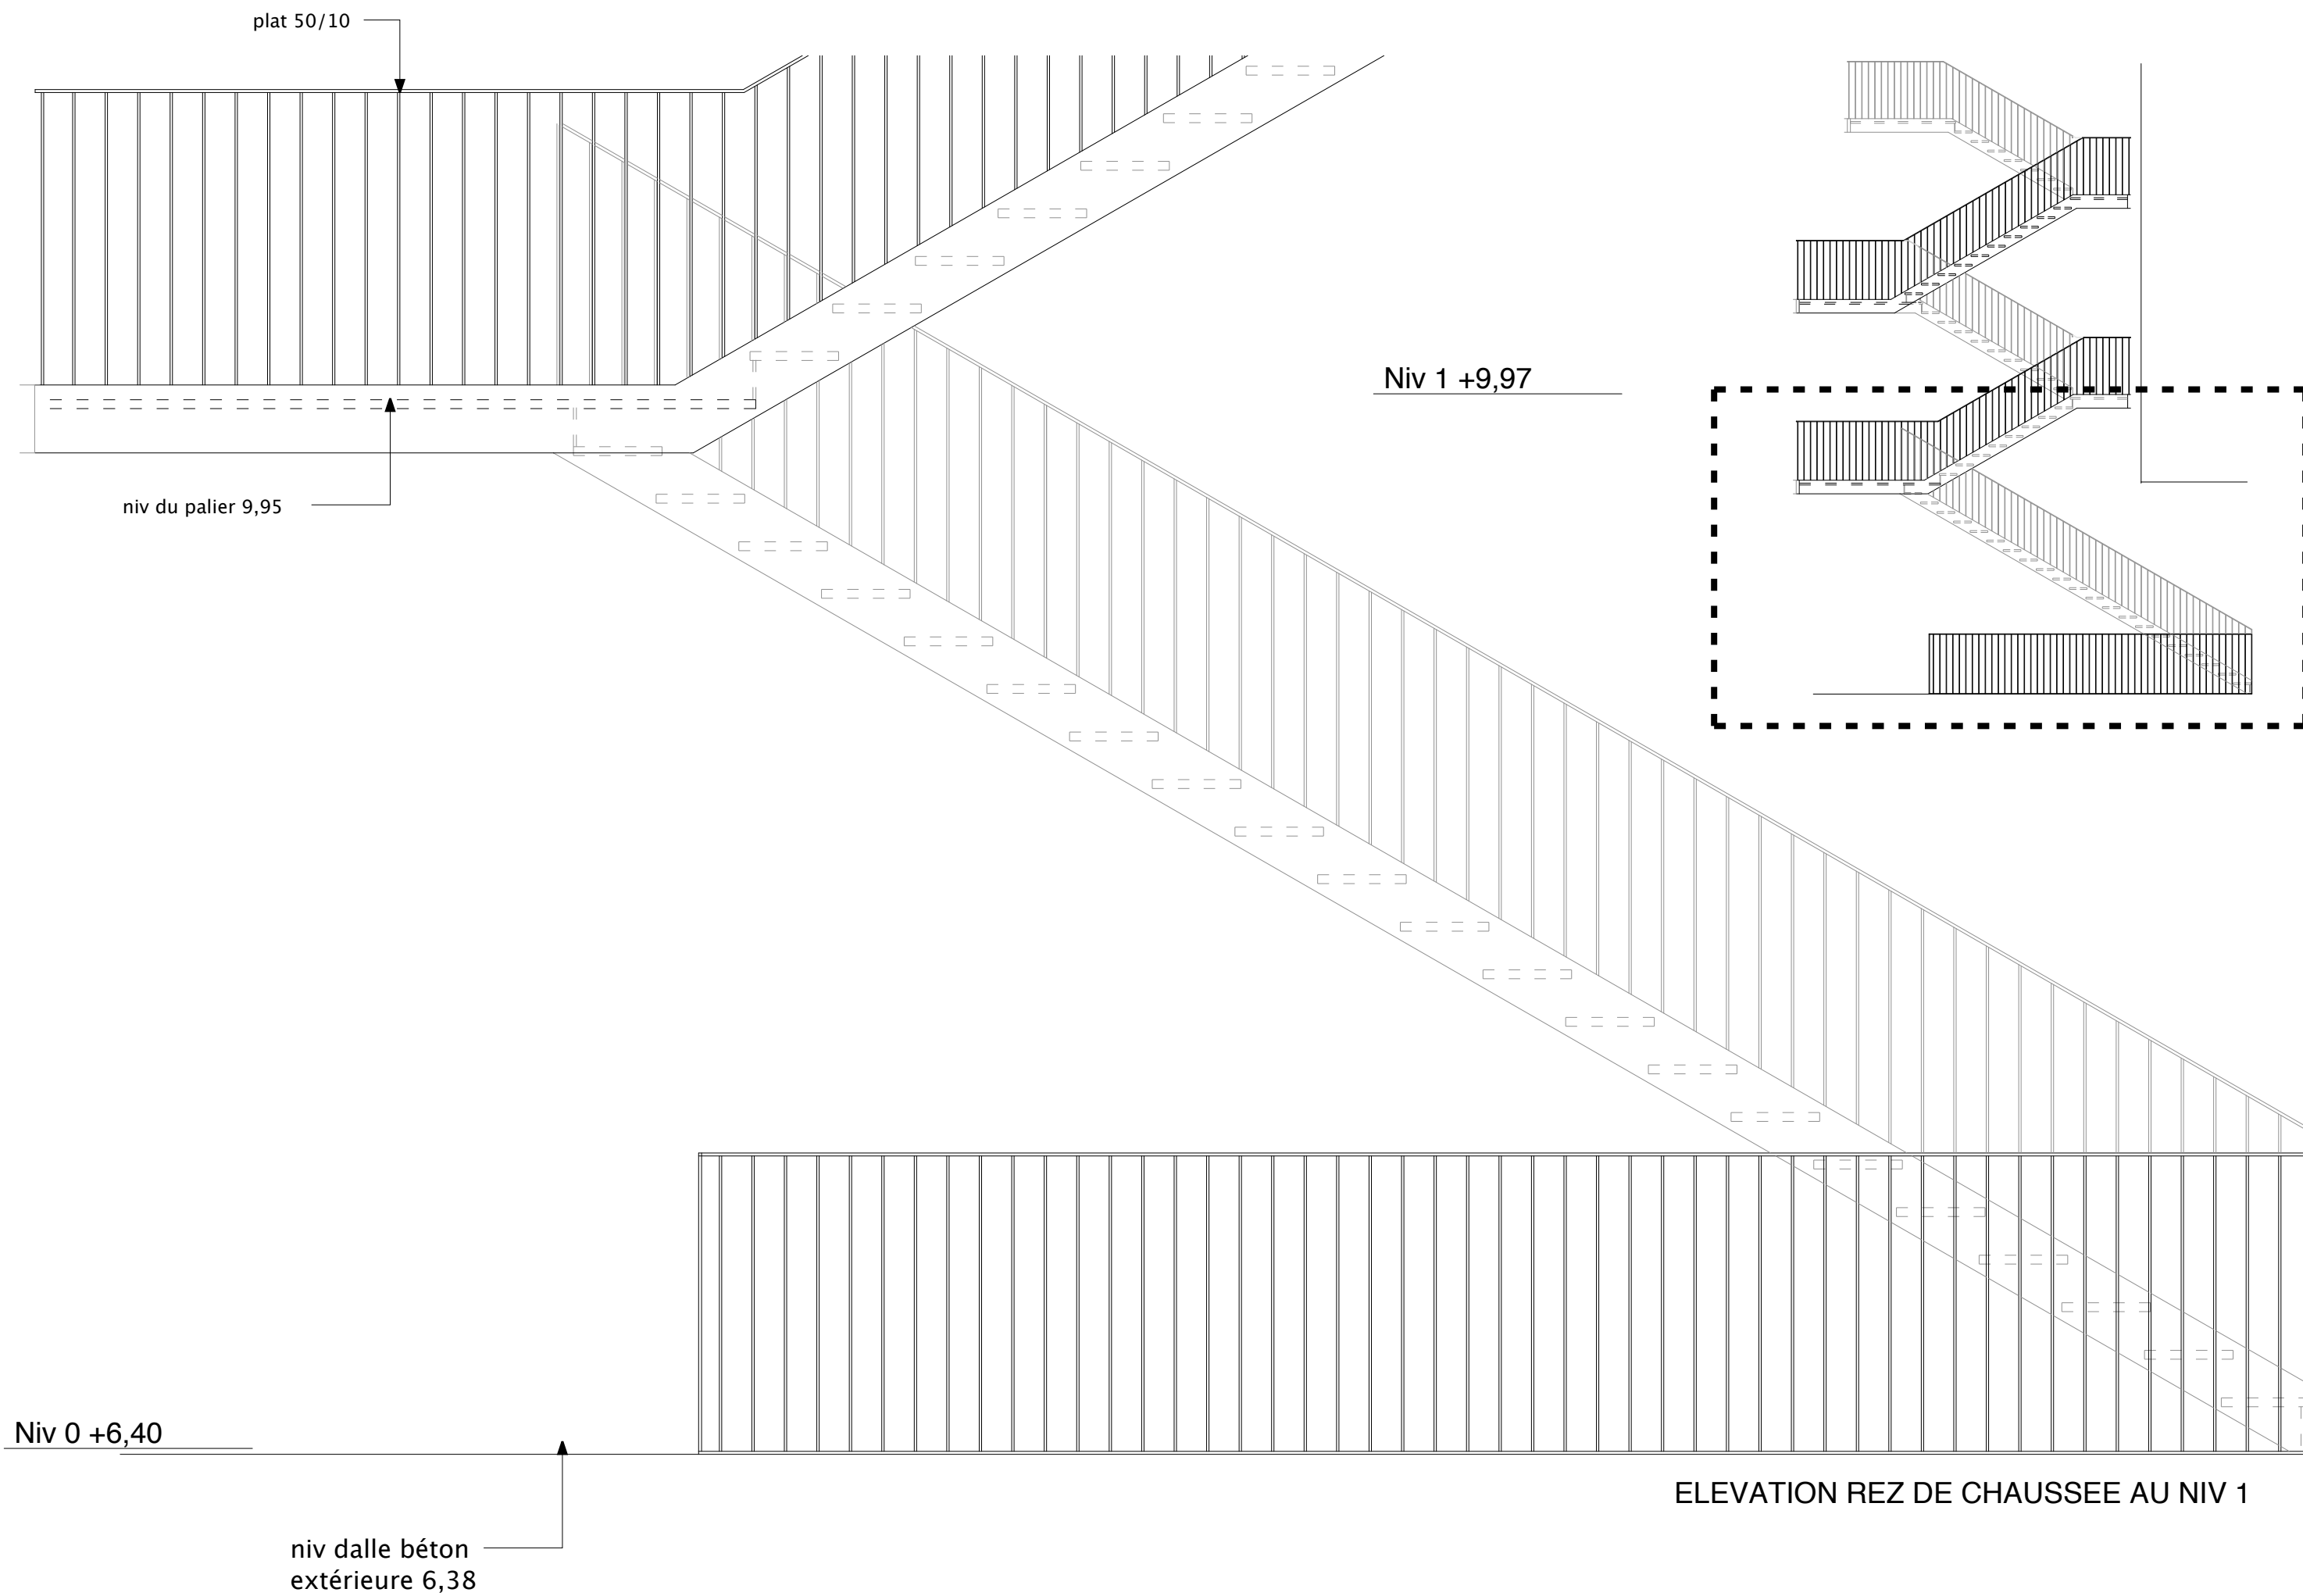

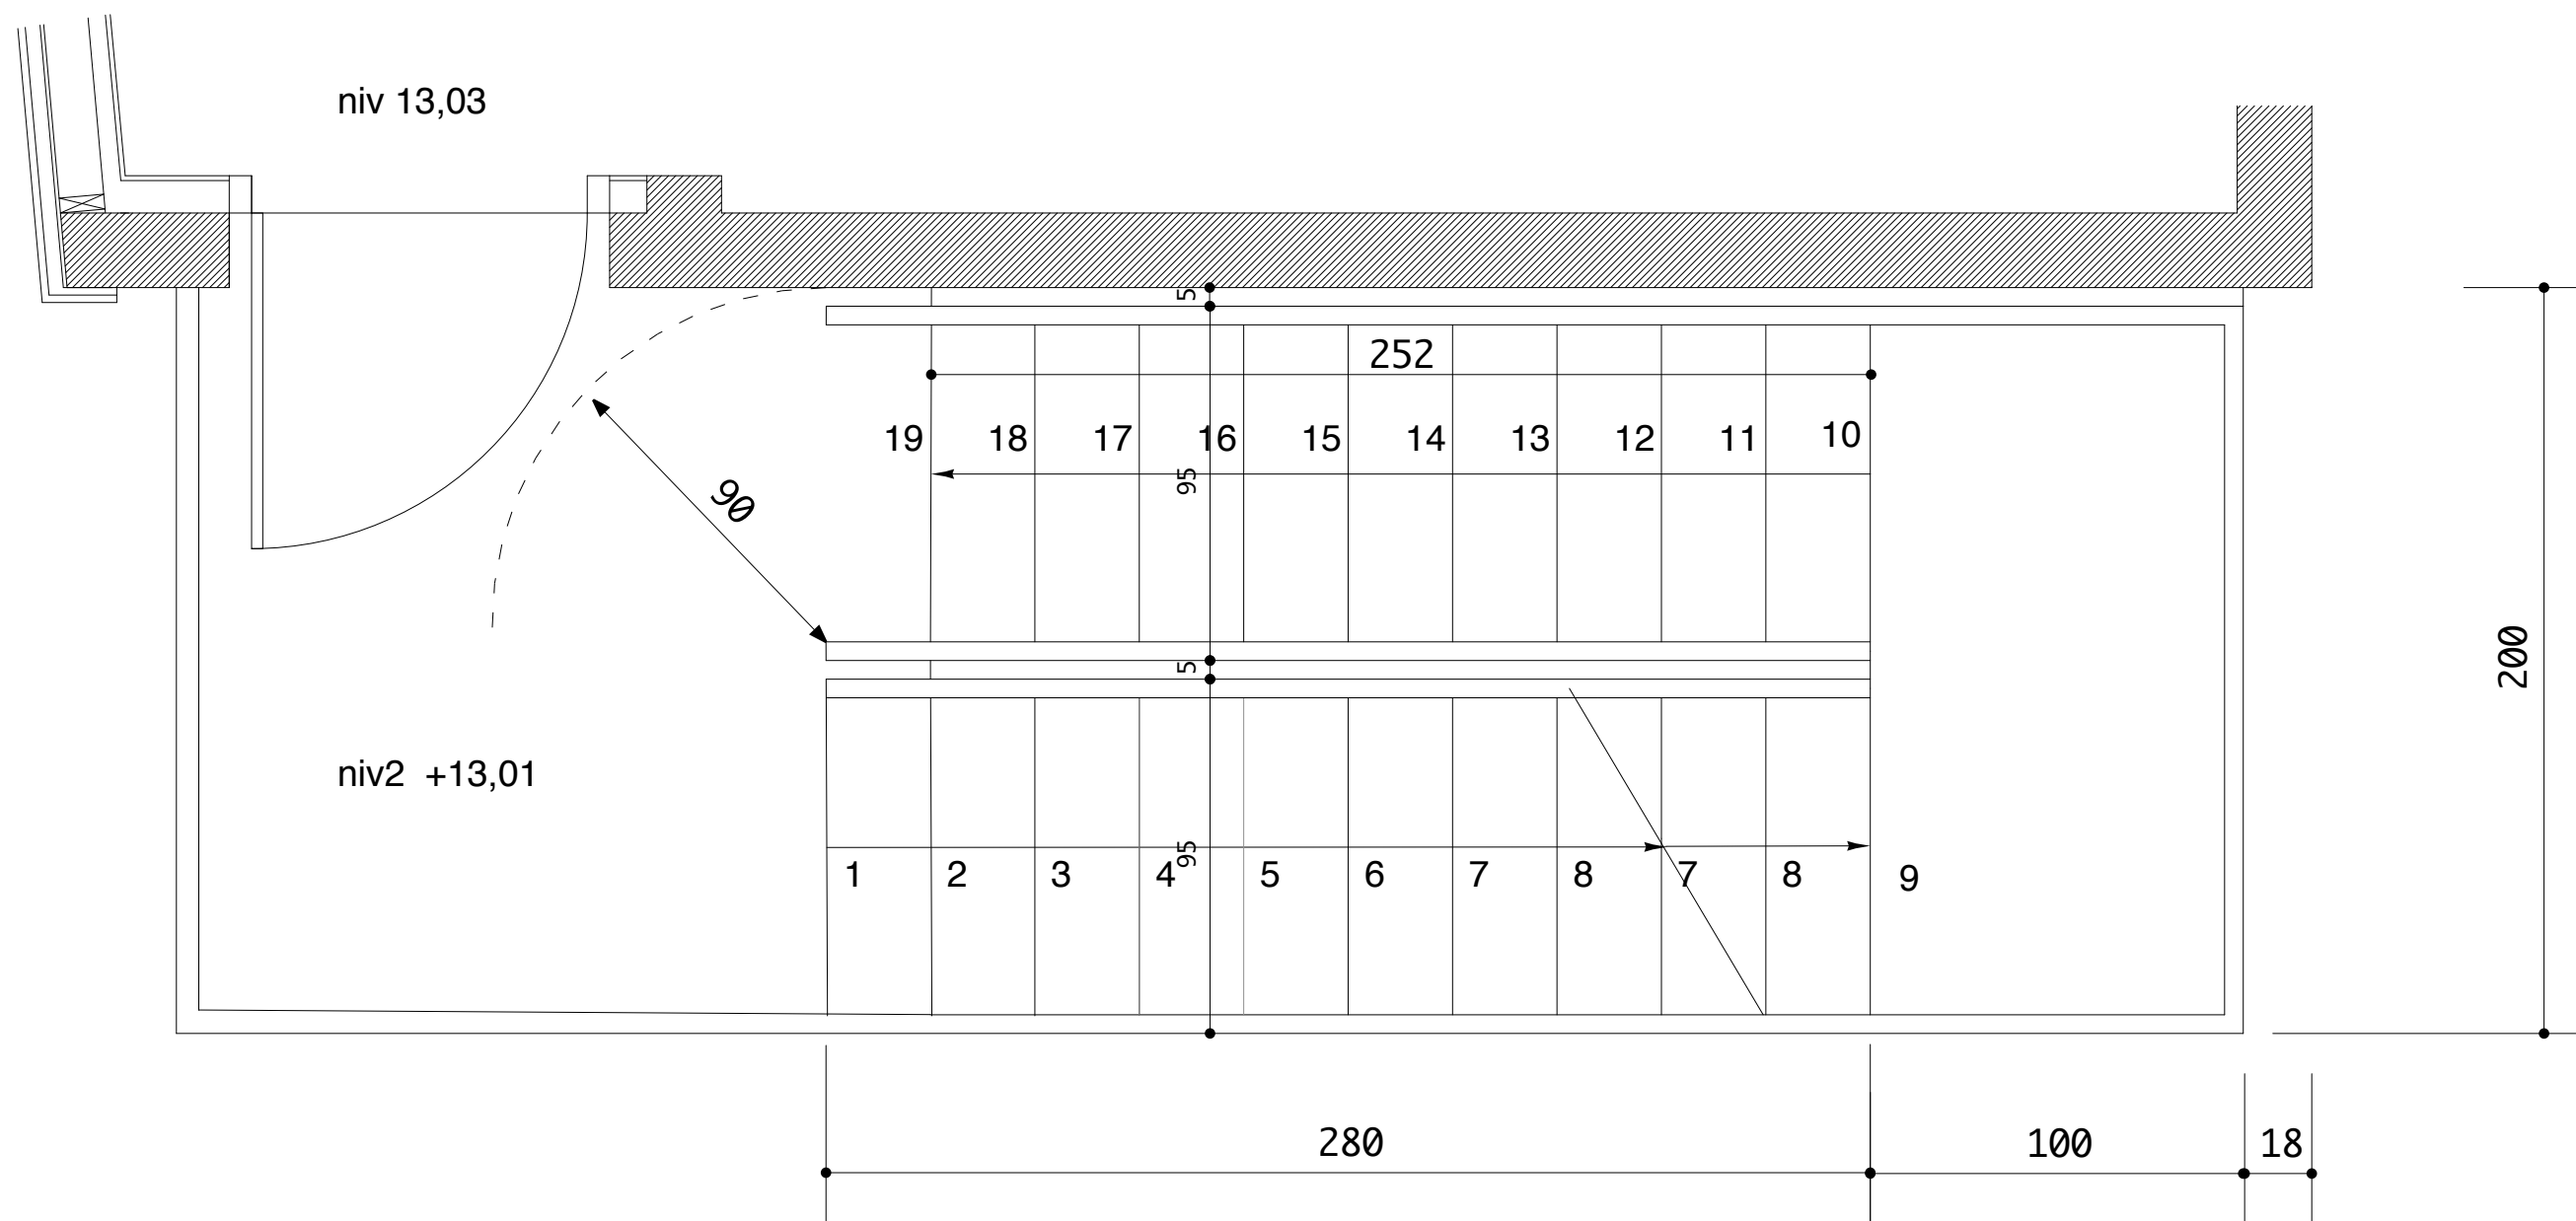

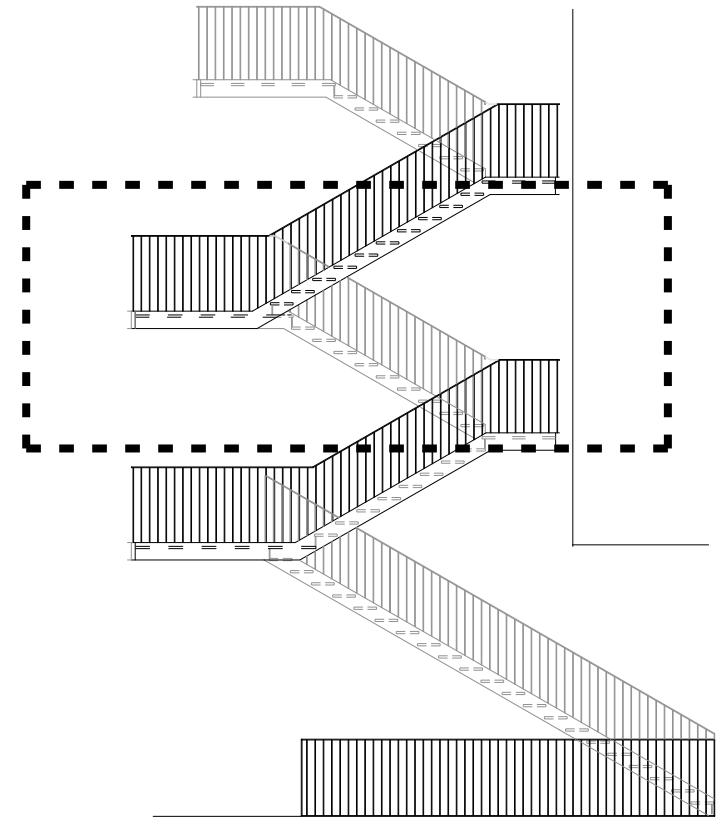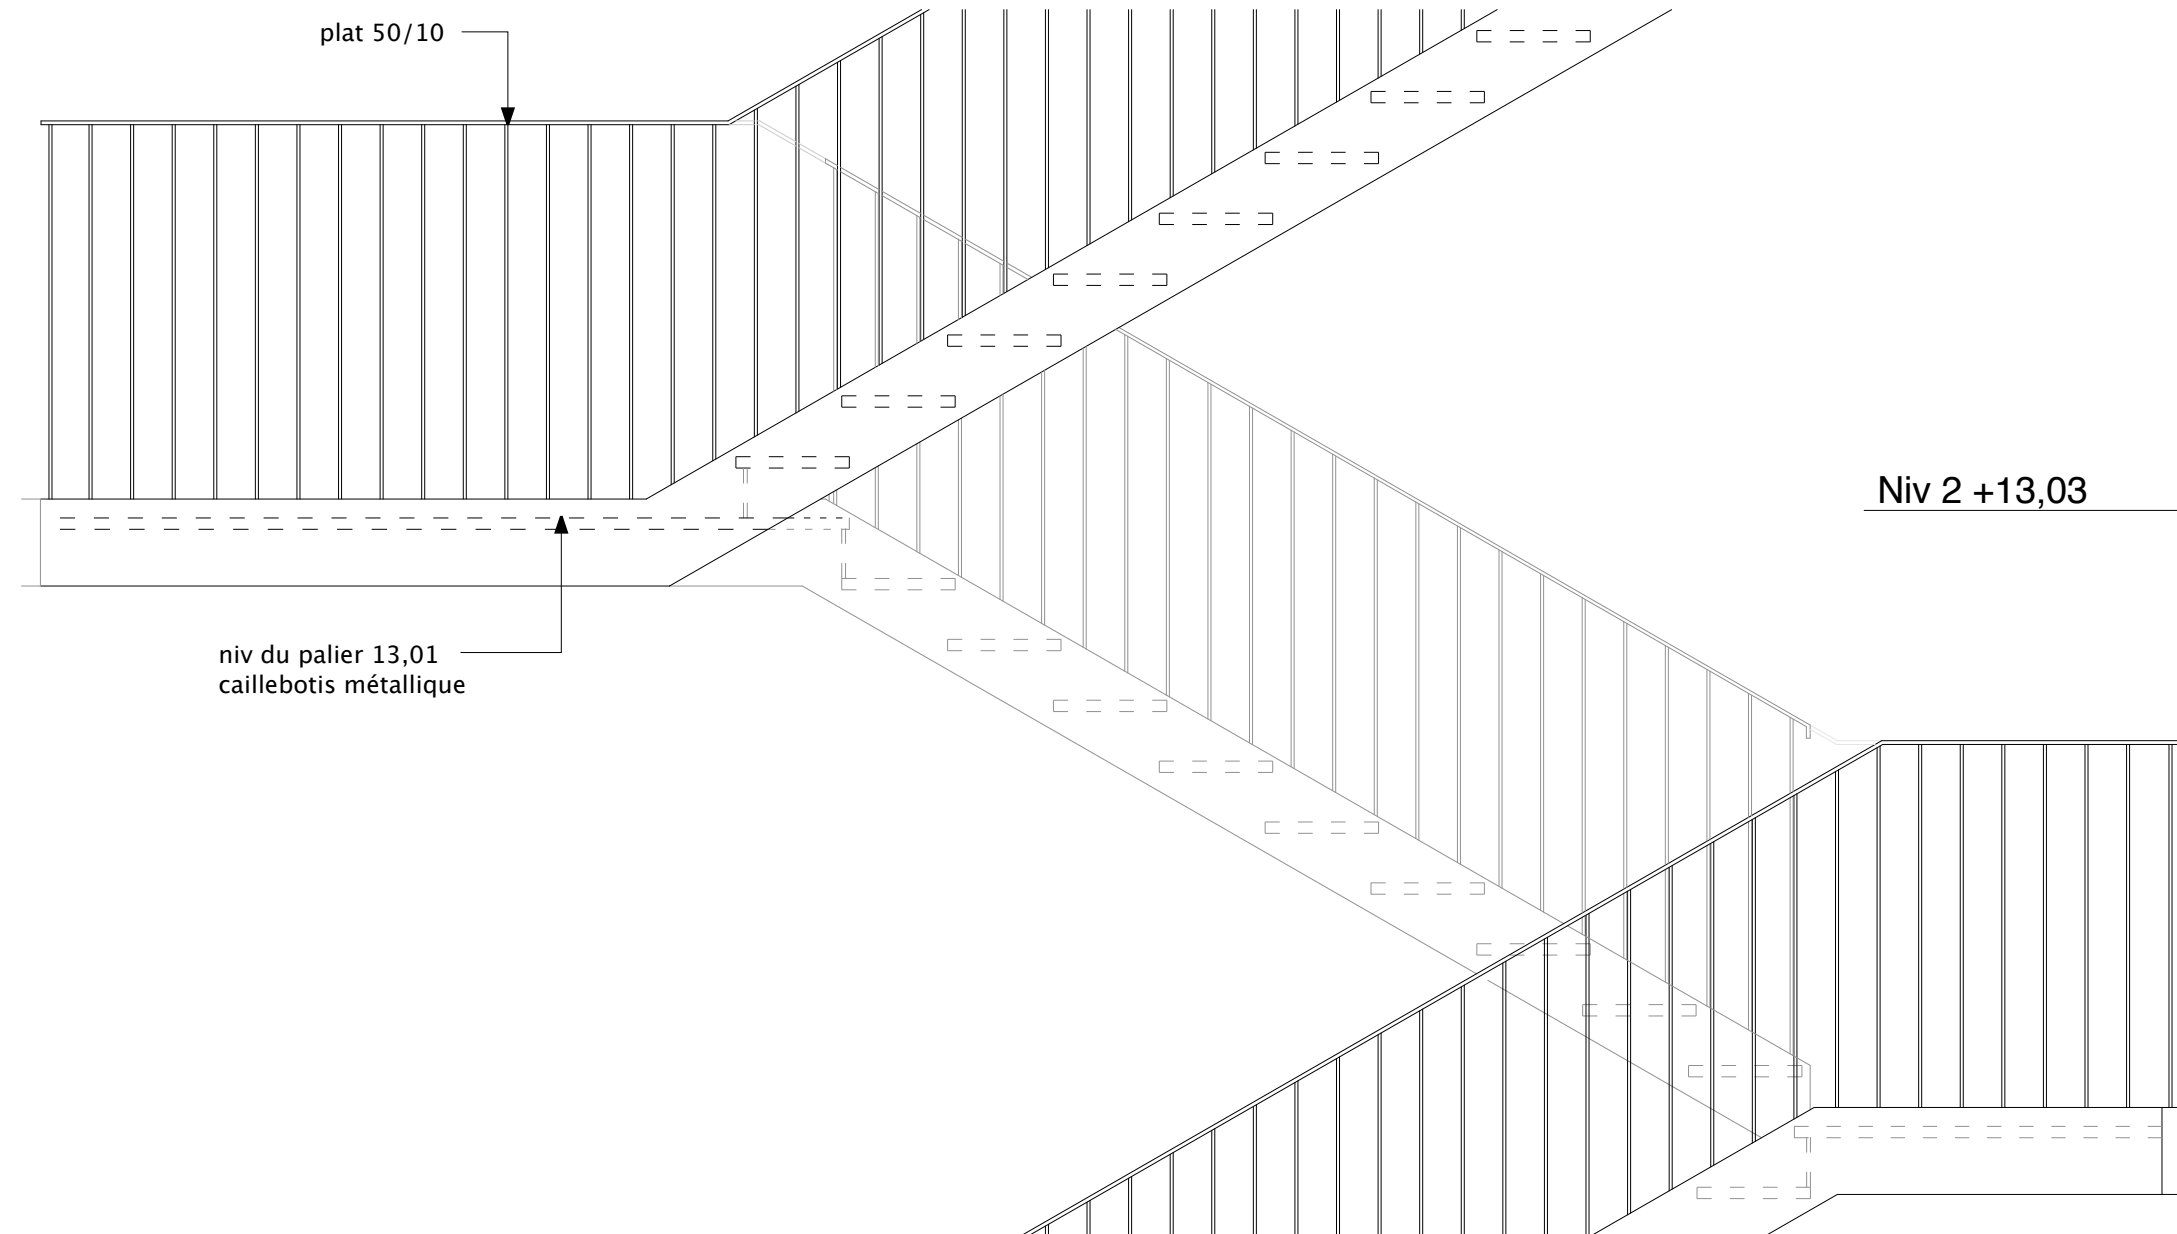

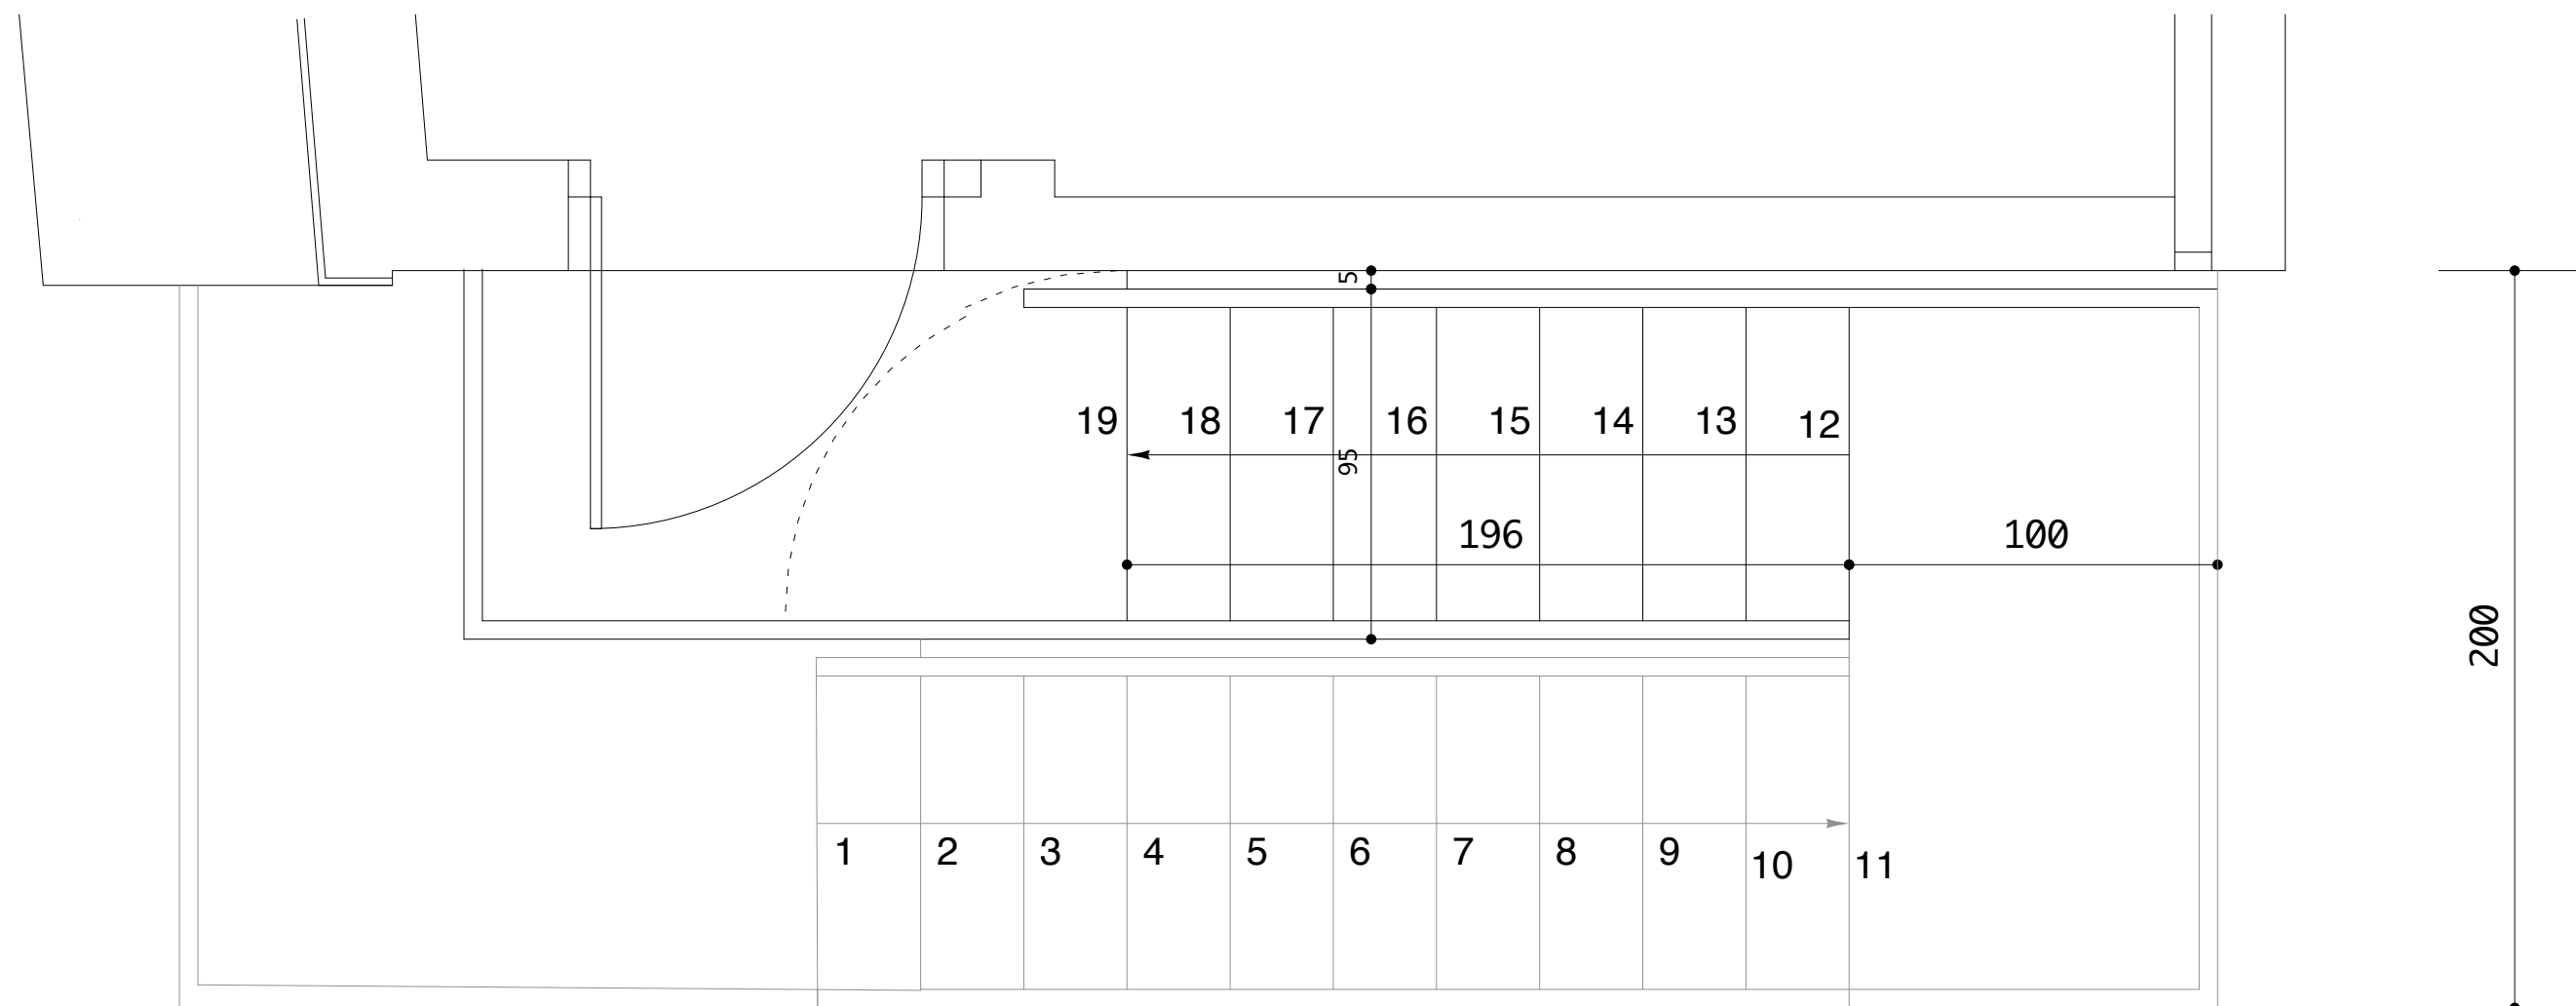

PLAN NIV 2 AU NIV 3

Niv 3 +16,09

niv du palier 16,07

marches inox

main courante

escalier métallique peint


main courante
50/12 fixation
par écuyers

plat 50/10

plat 30/8



marches inox



limon U métallique peint

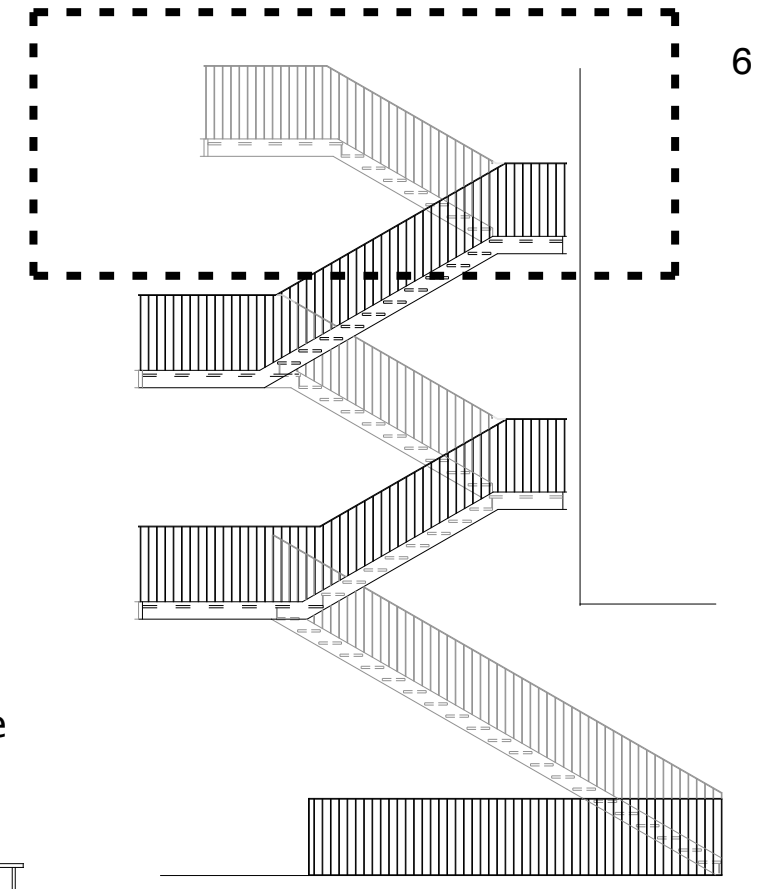


6

ELEVATION NIV 2 AU NIV 3

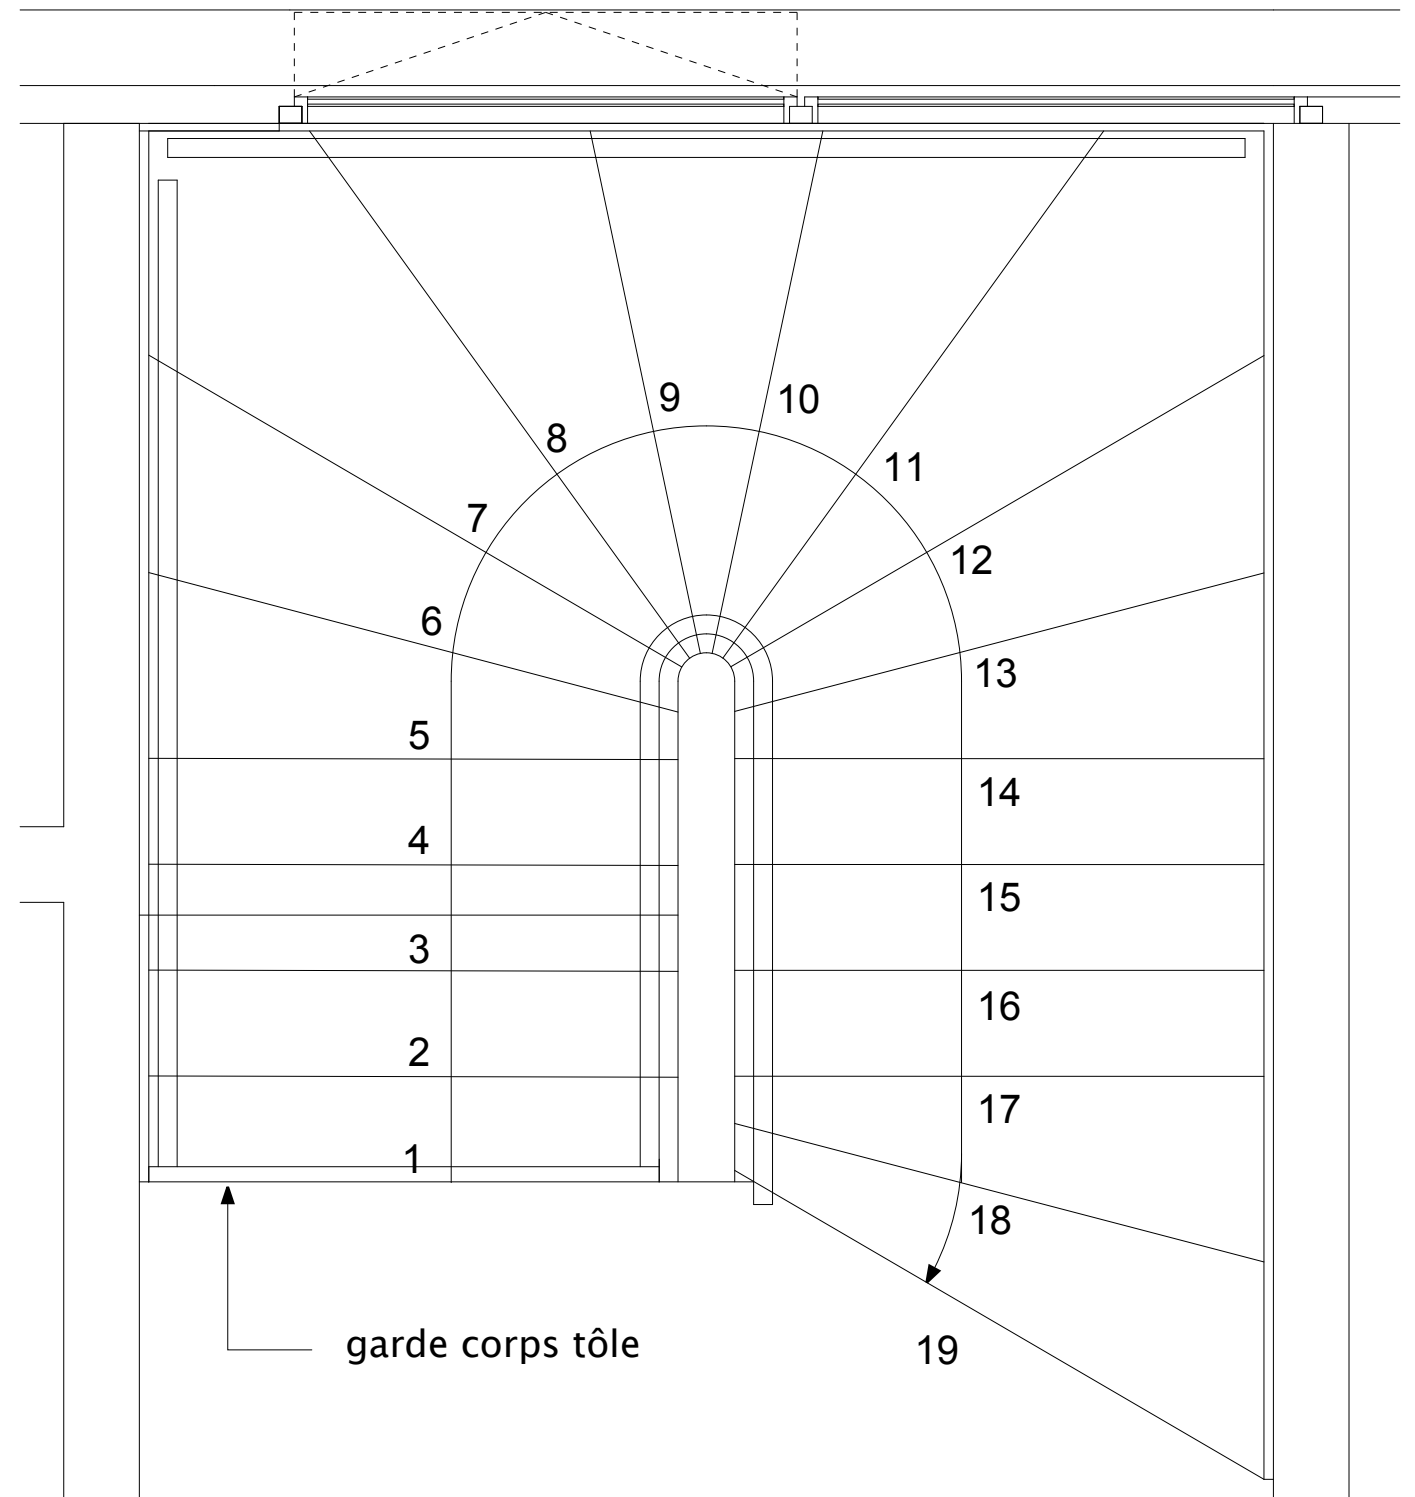
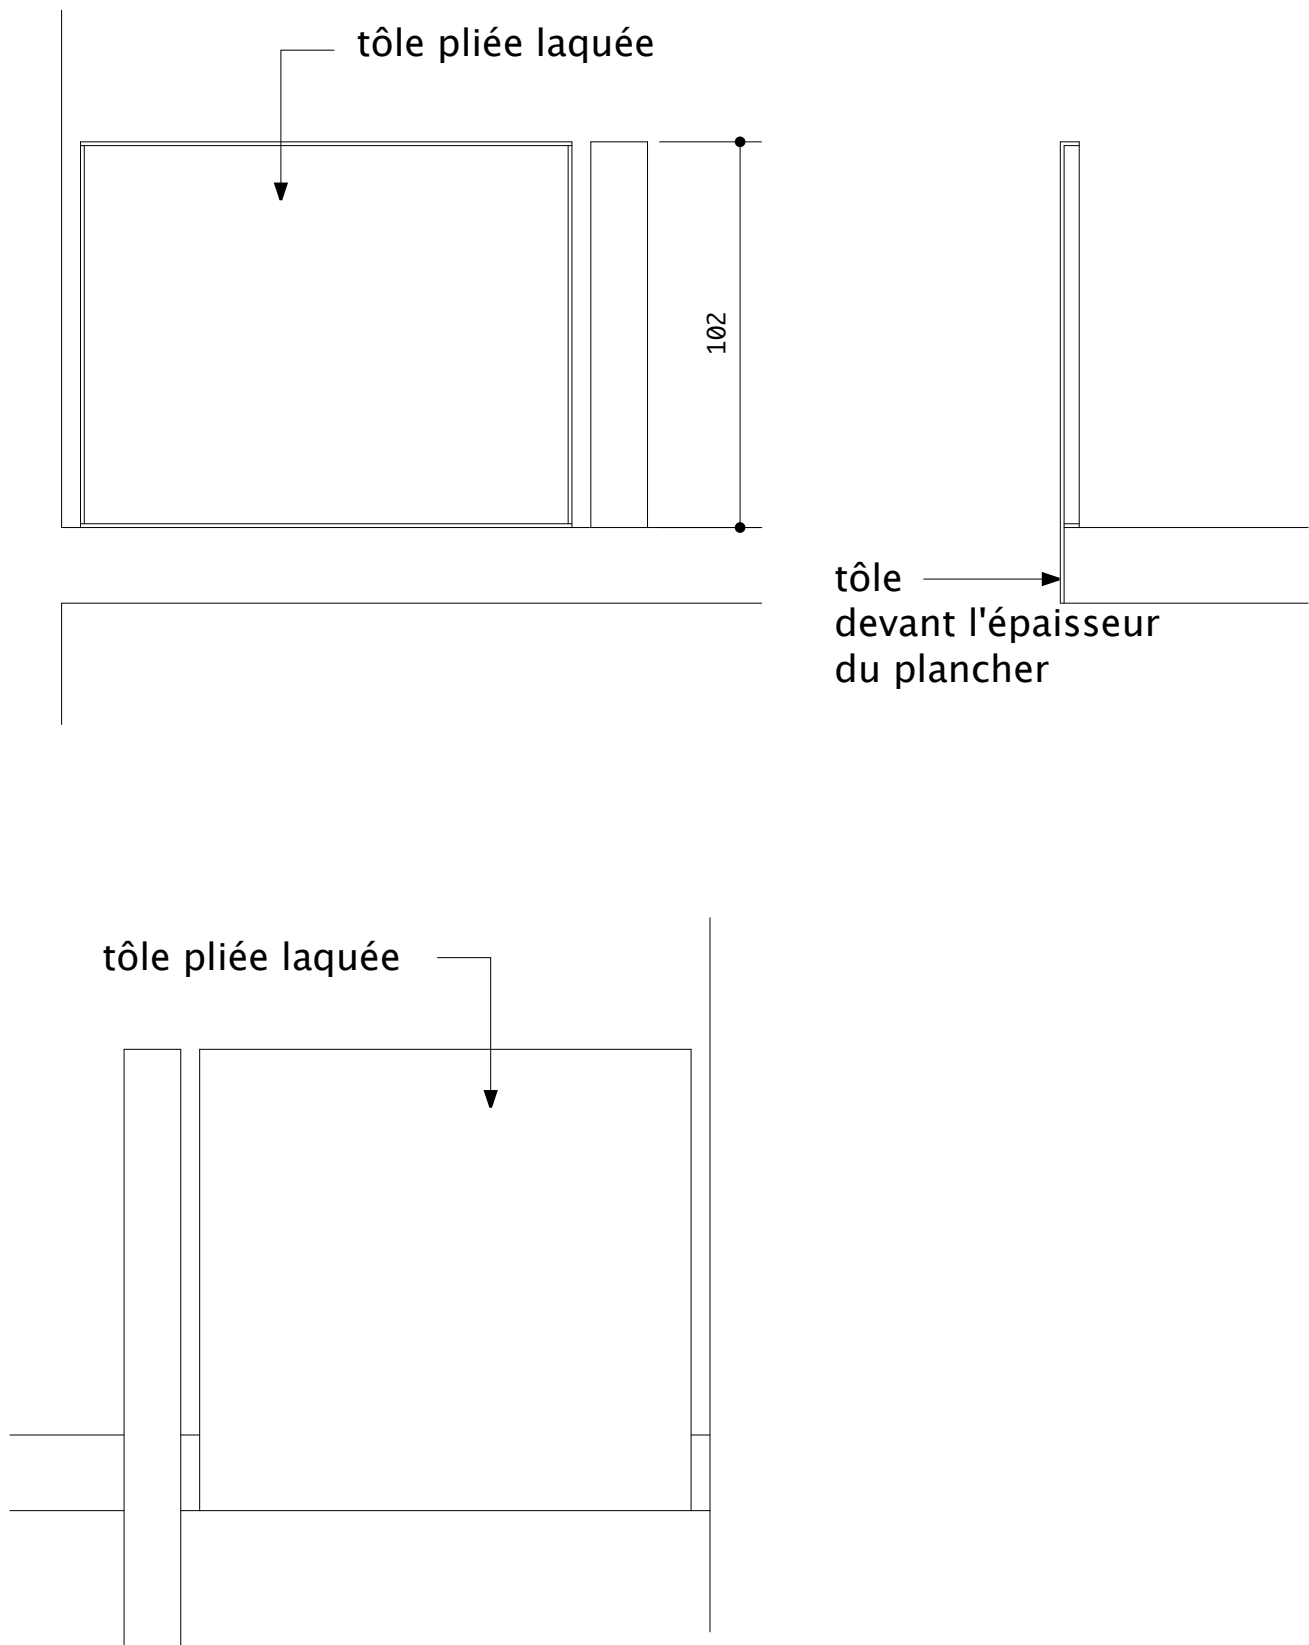


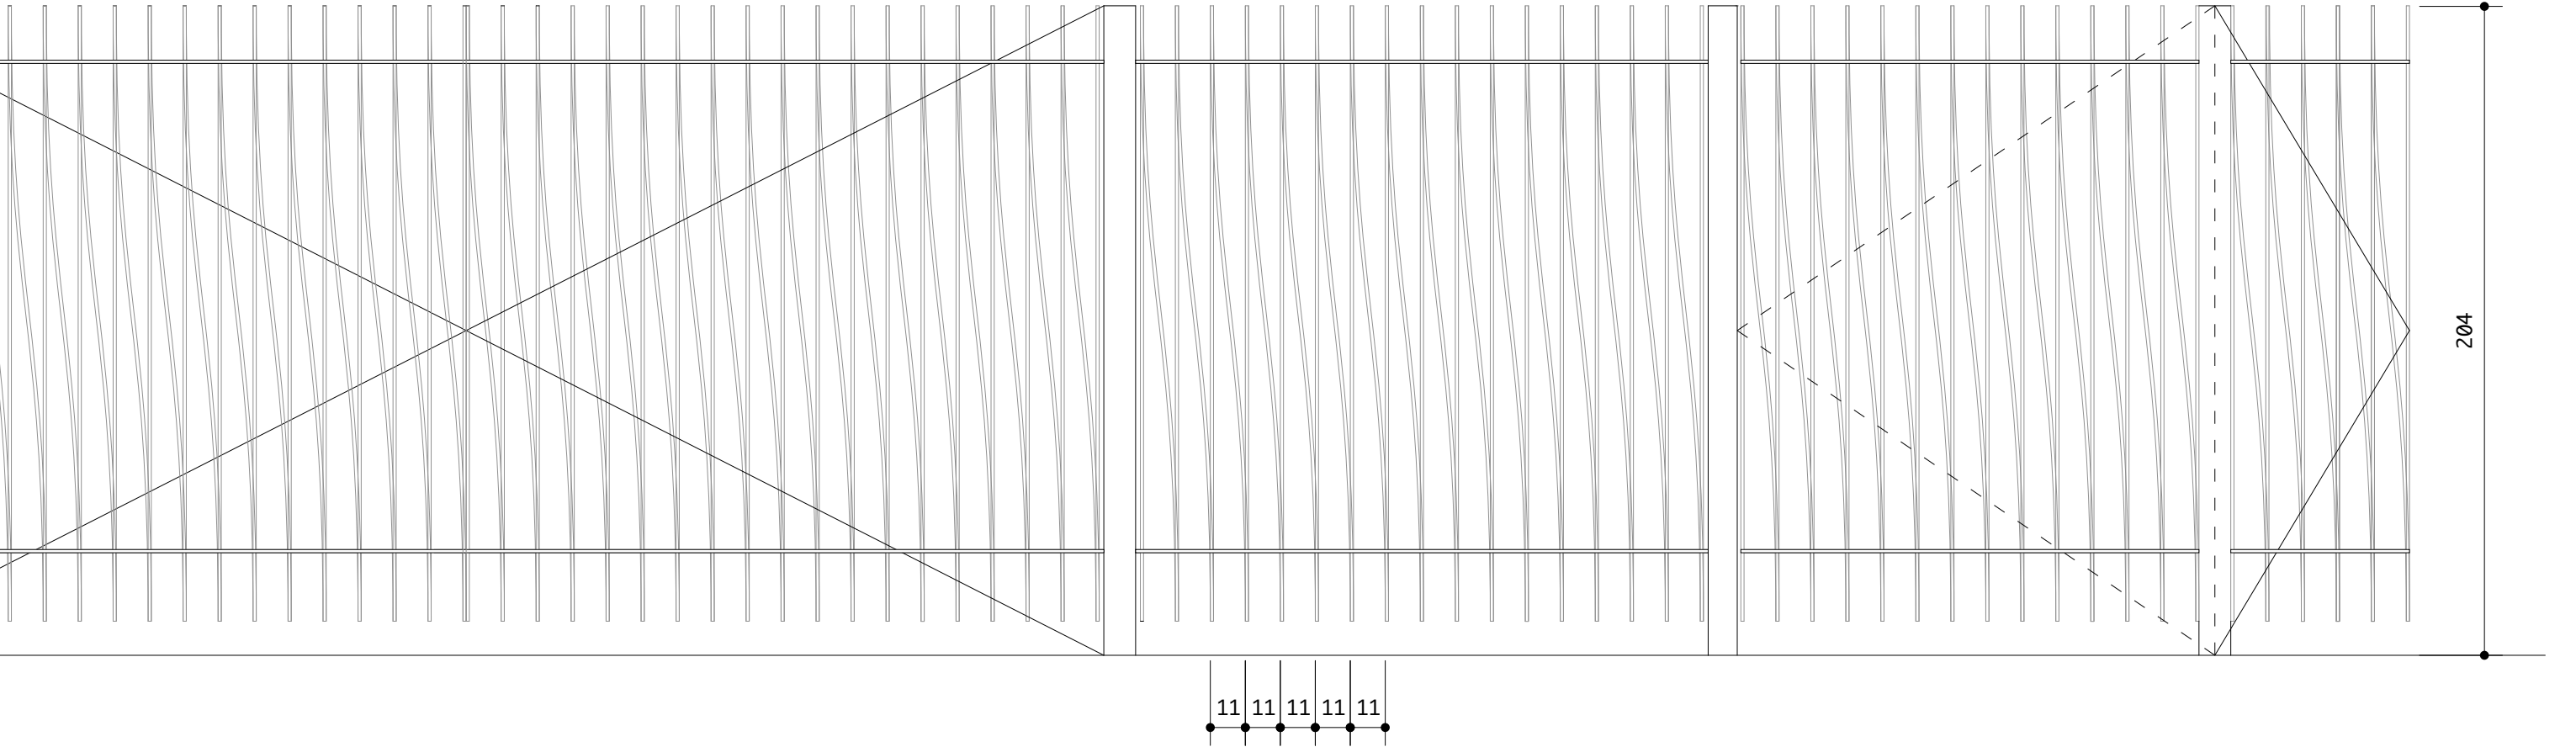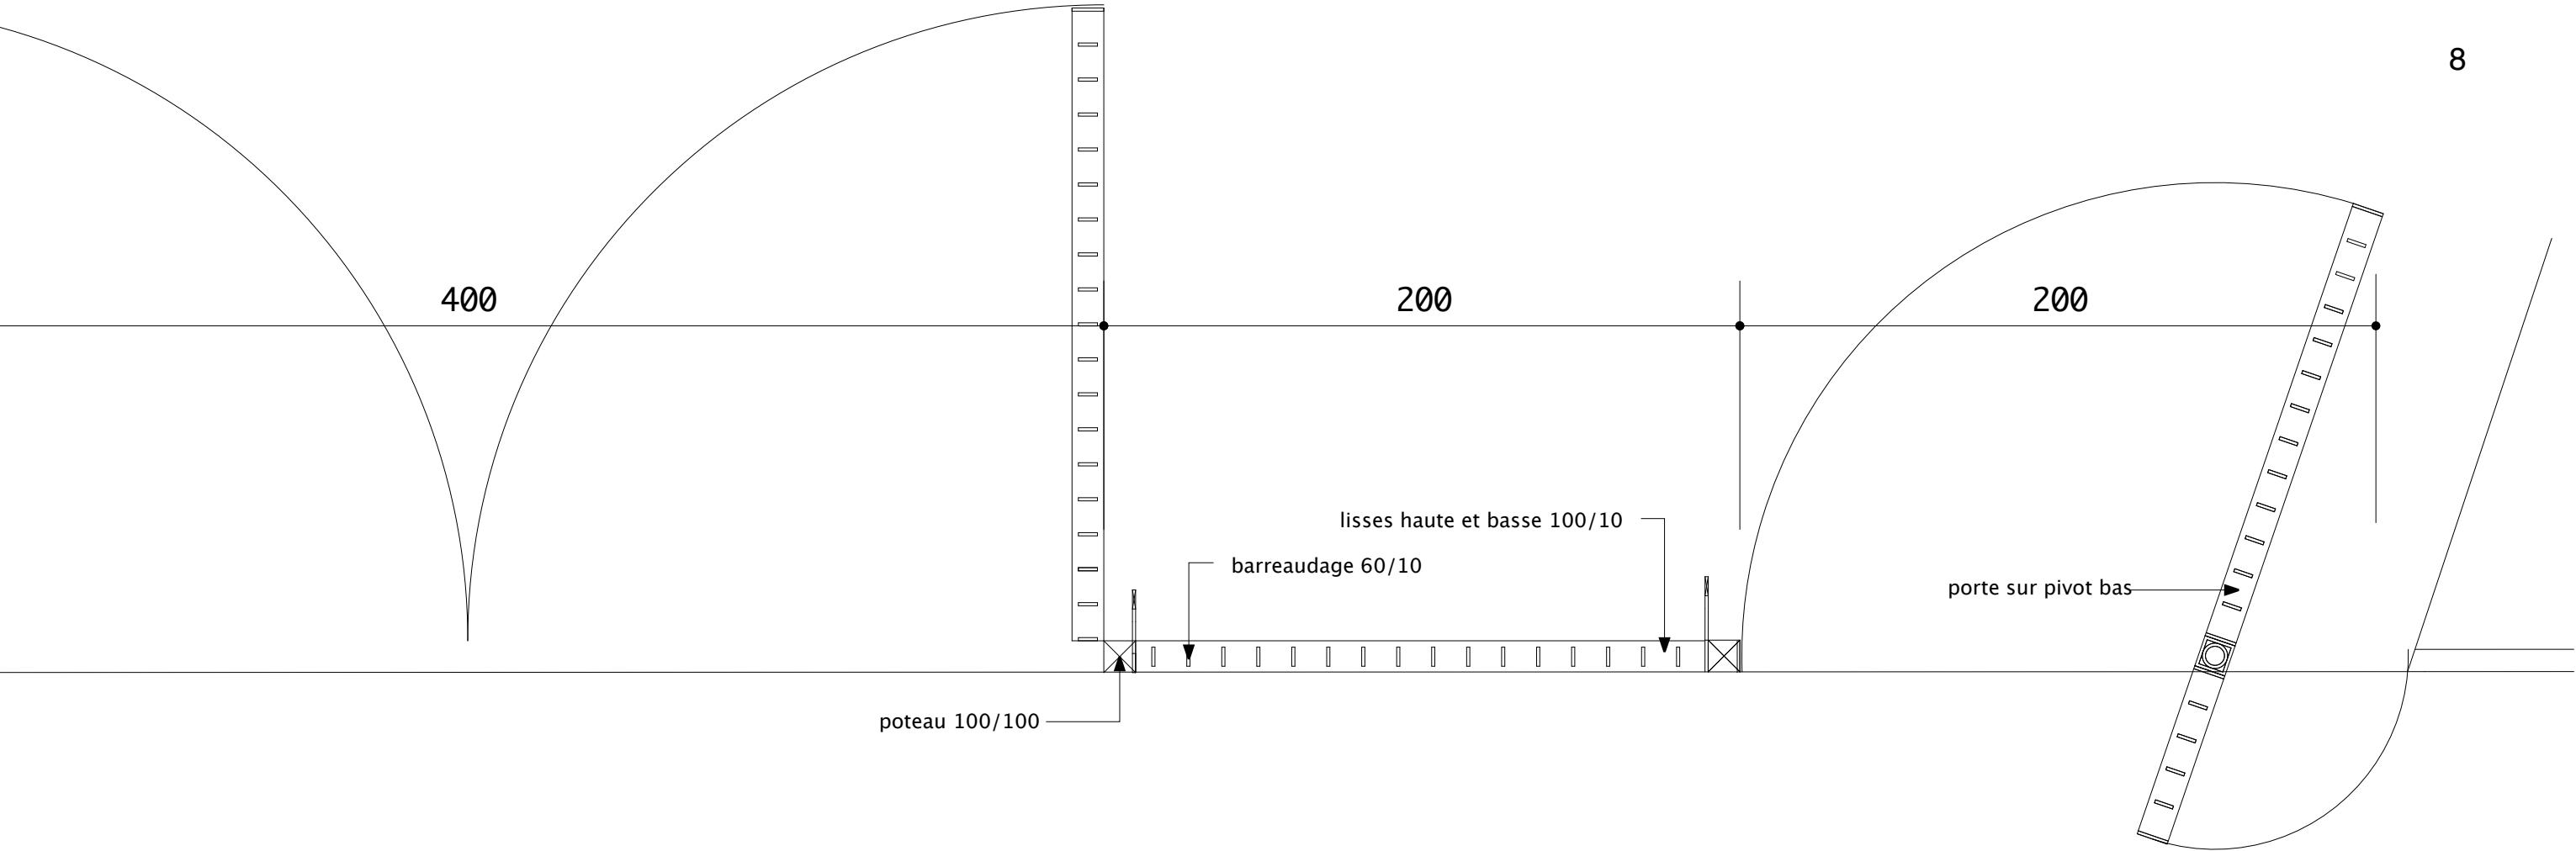

PORTAIL D'ENTREE

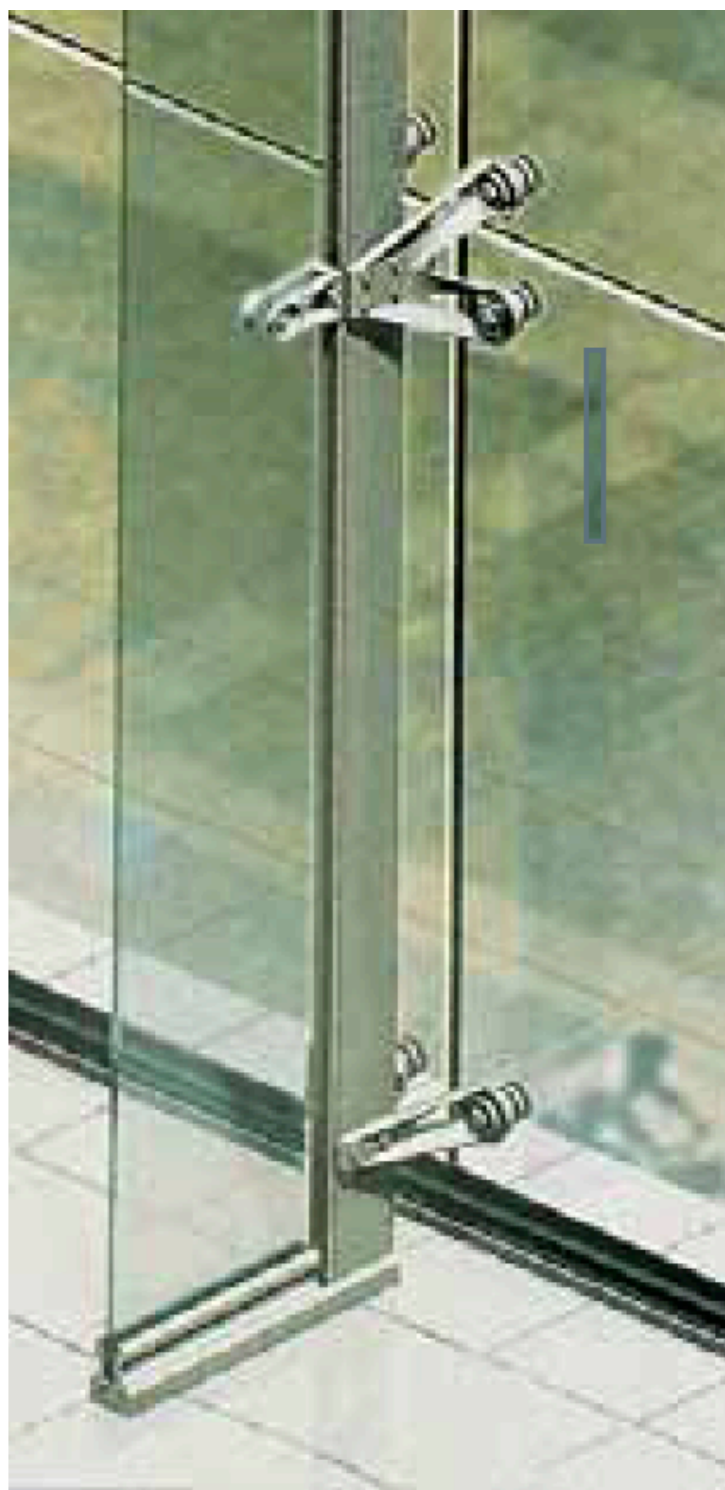



Façade mur rideau VEA type SGG MECA GLASS de St Gobain
Ensemble vitré en périphérie du Hall d'entrée principal

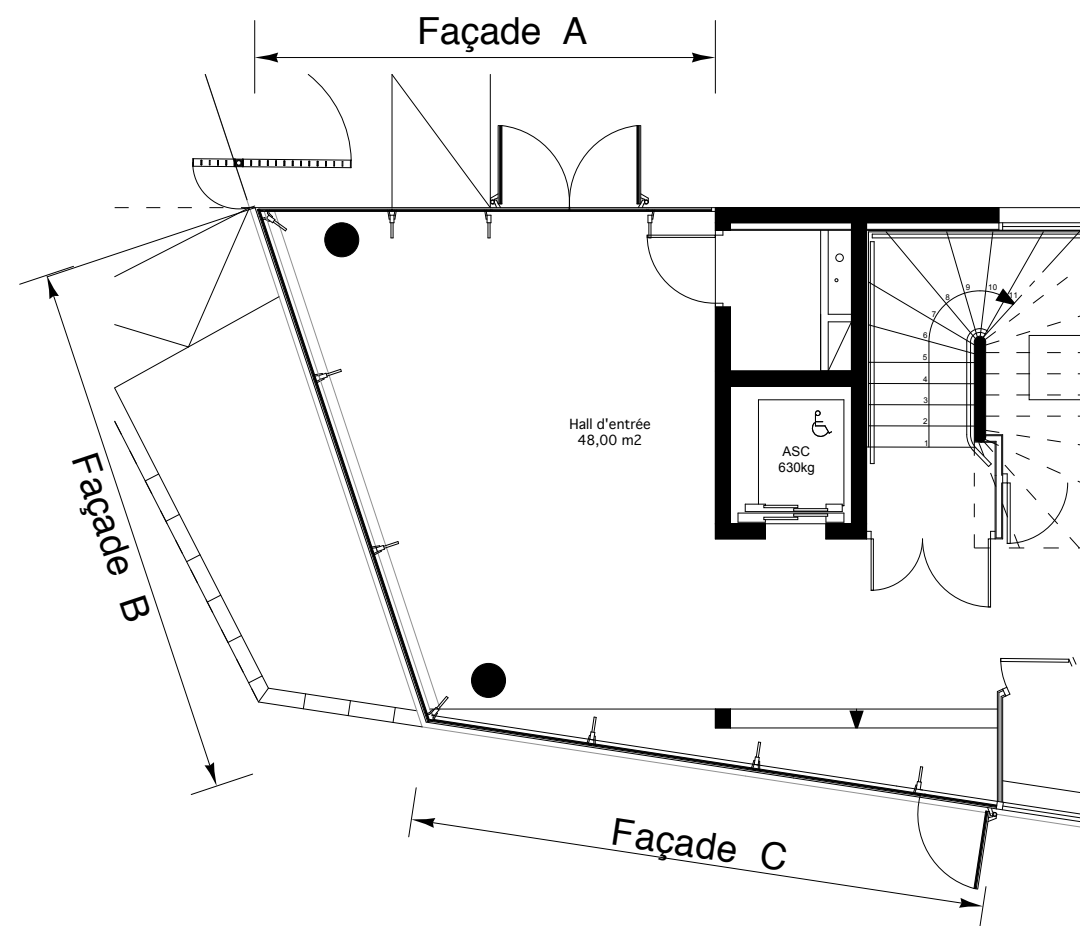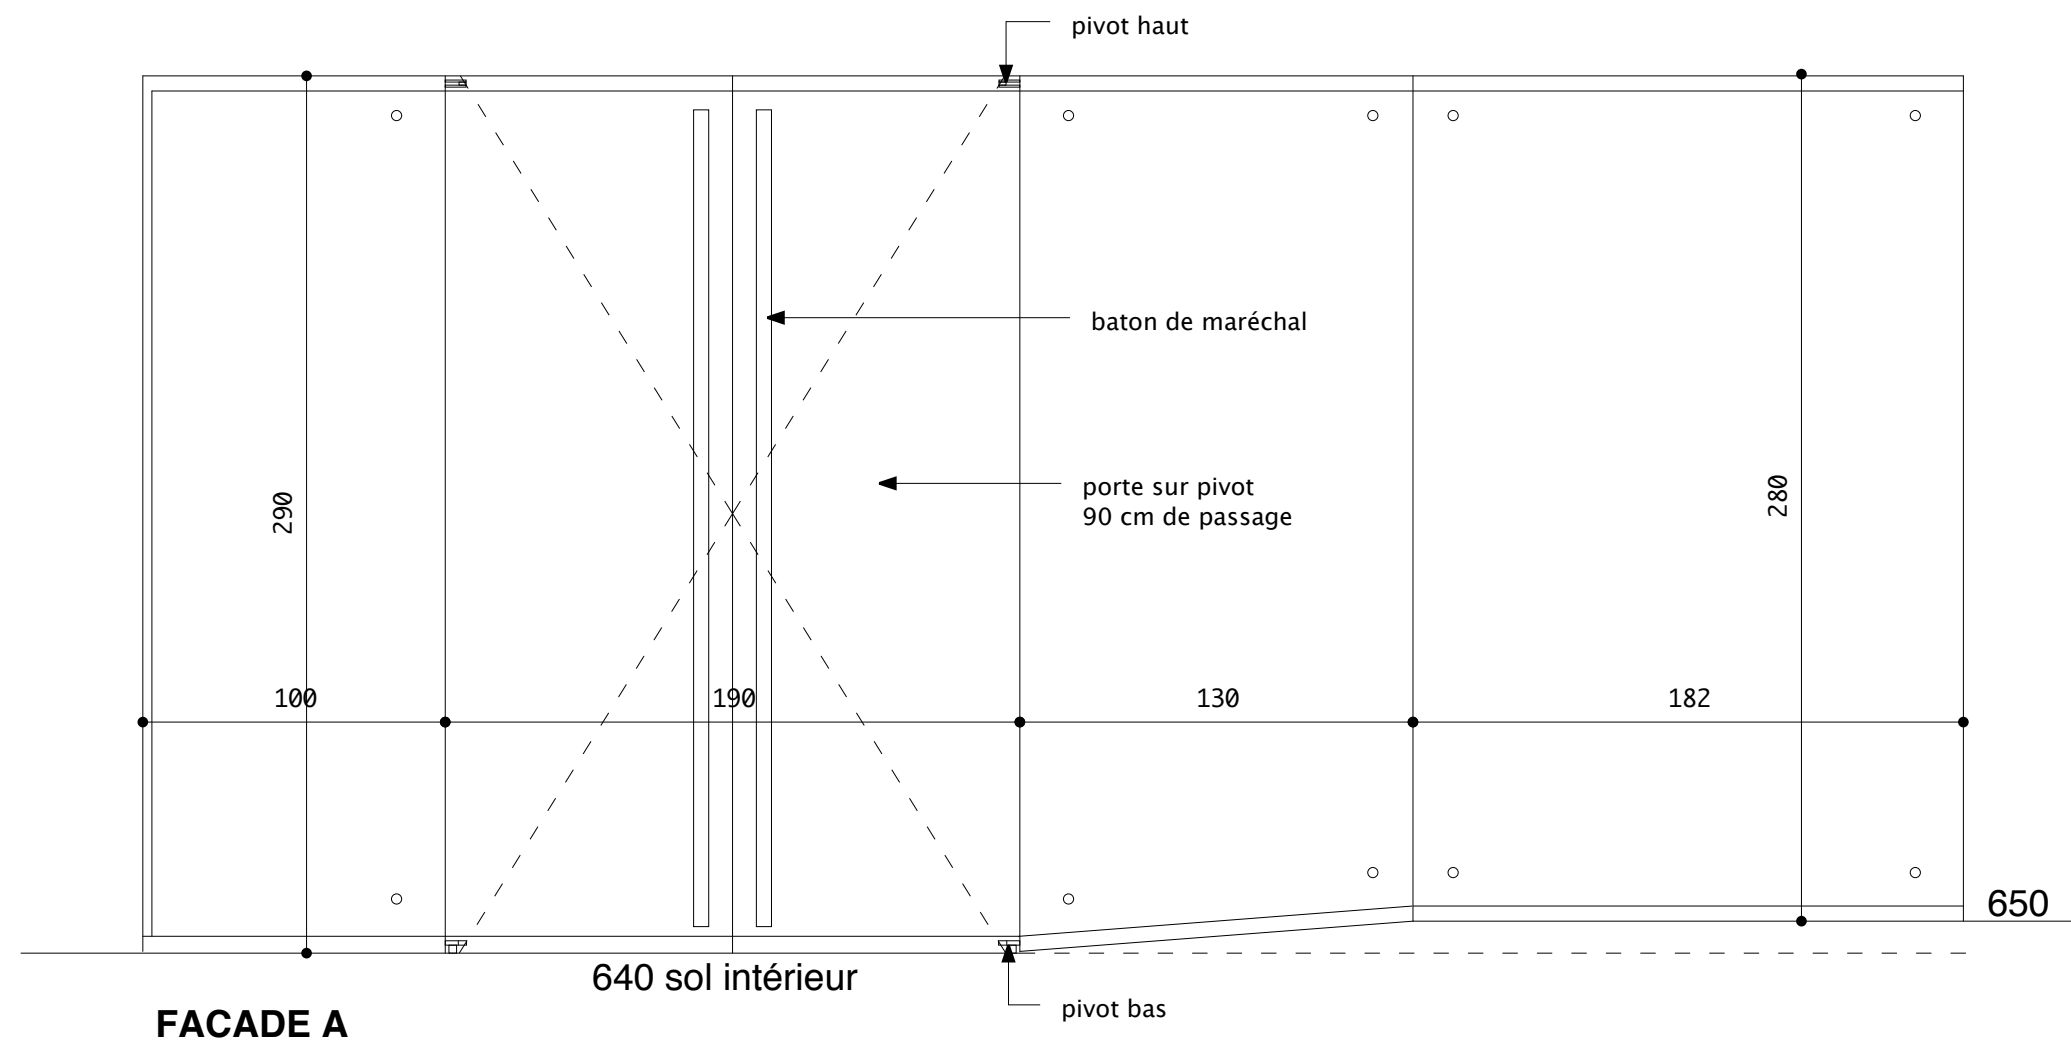


PIVOT HAUT



PIVOT BAS

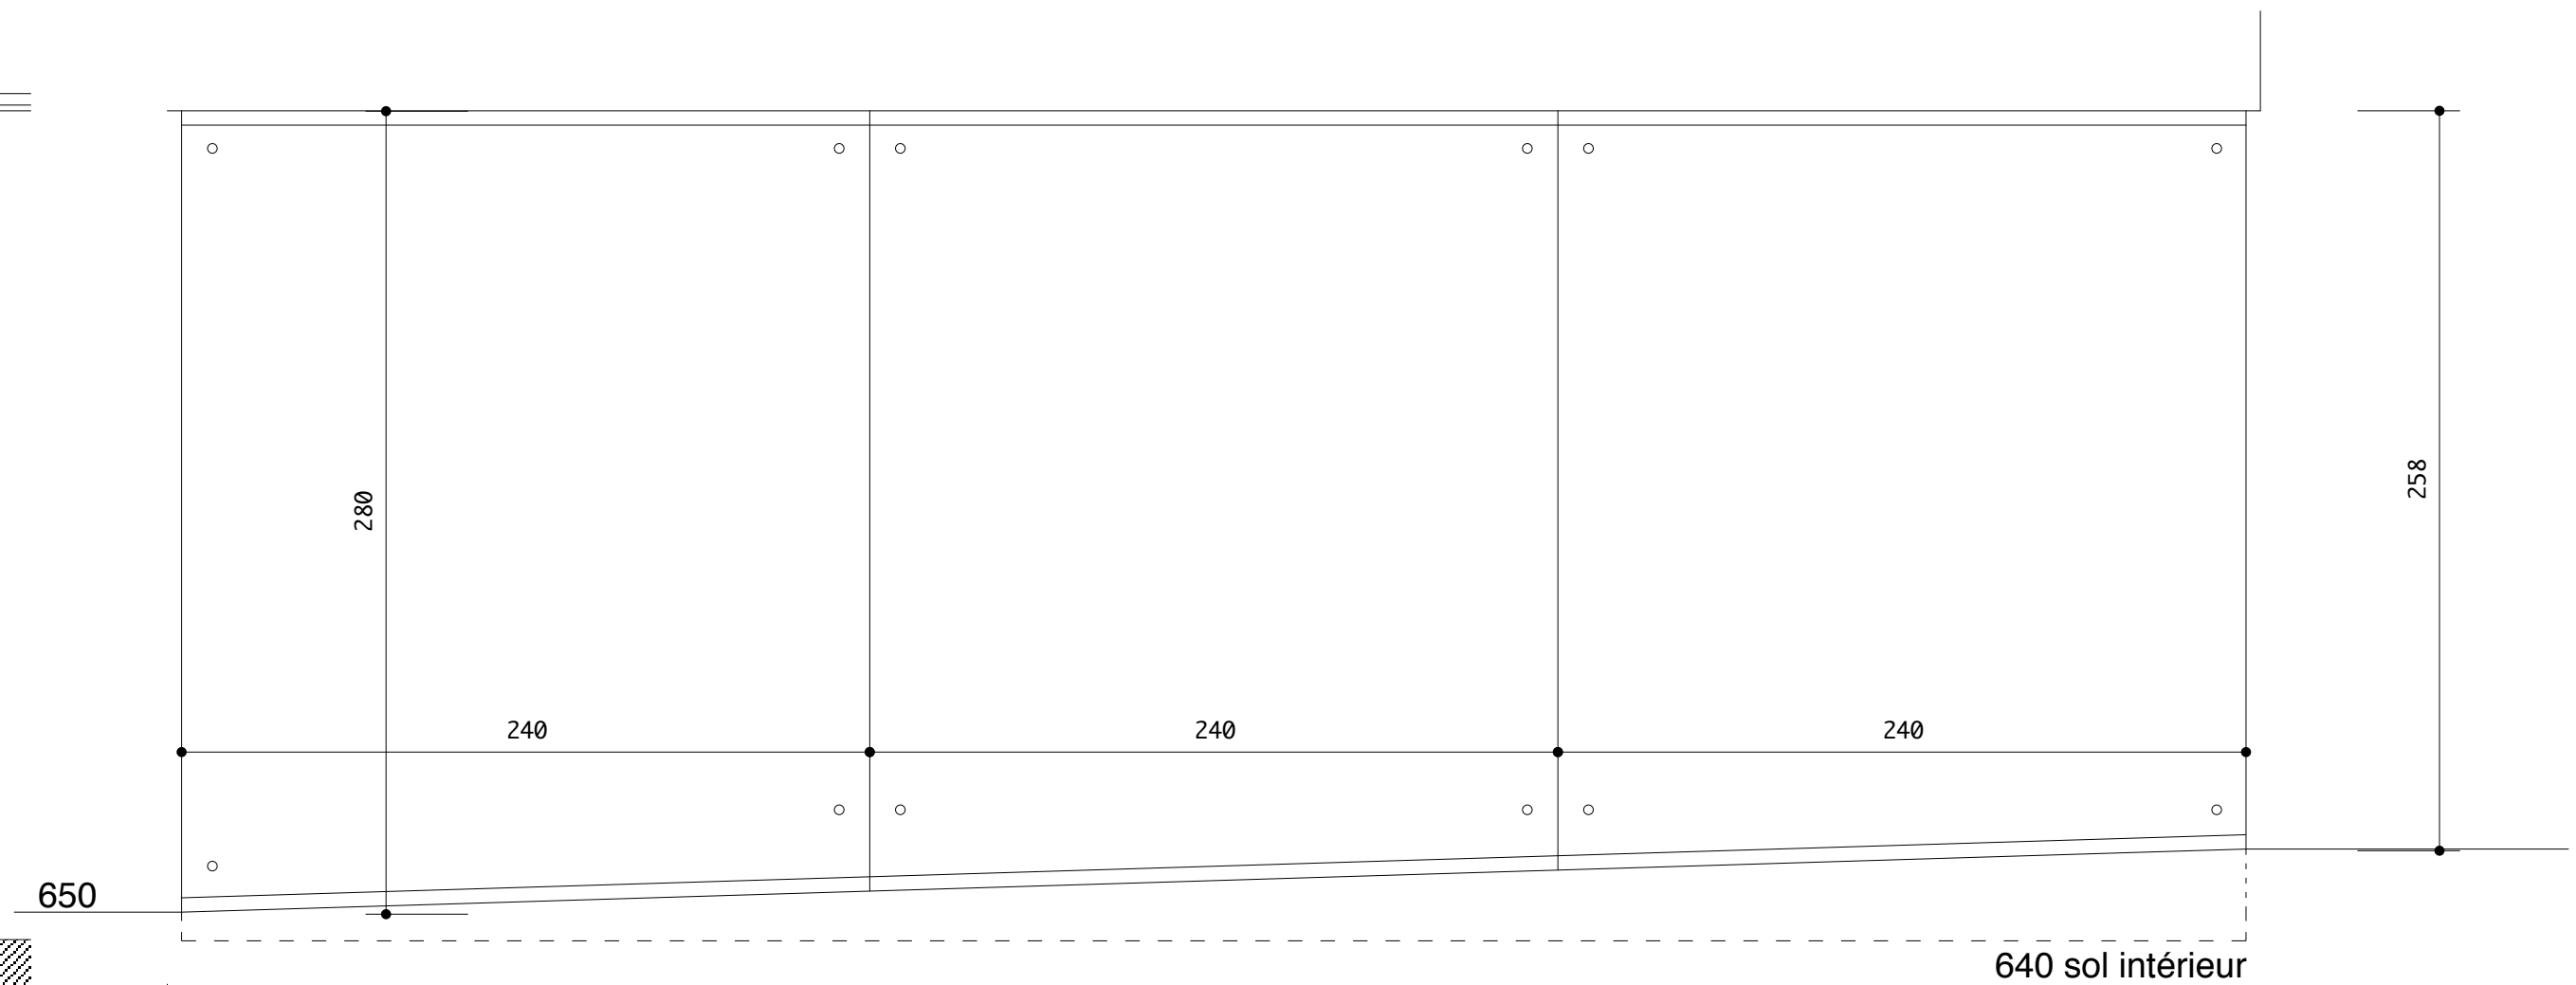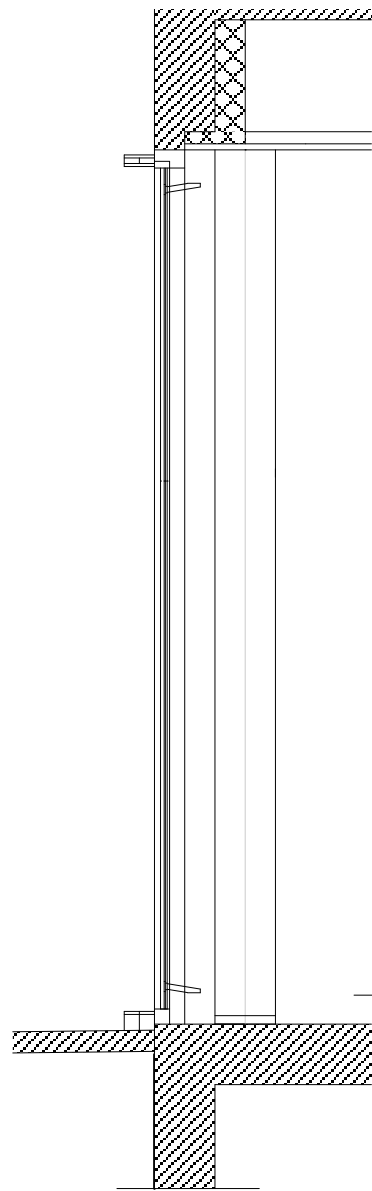

FACADE B

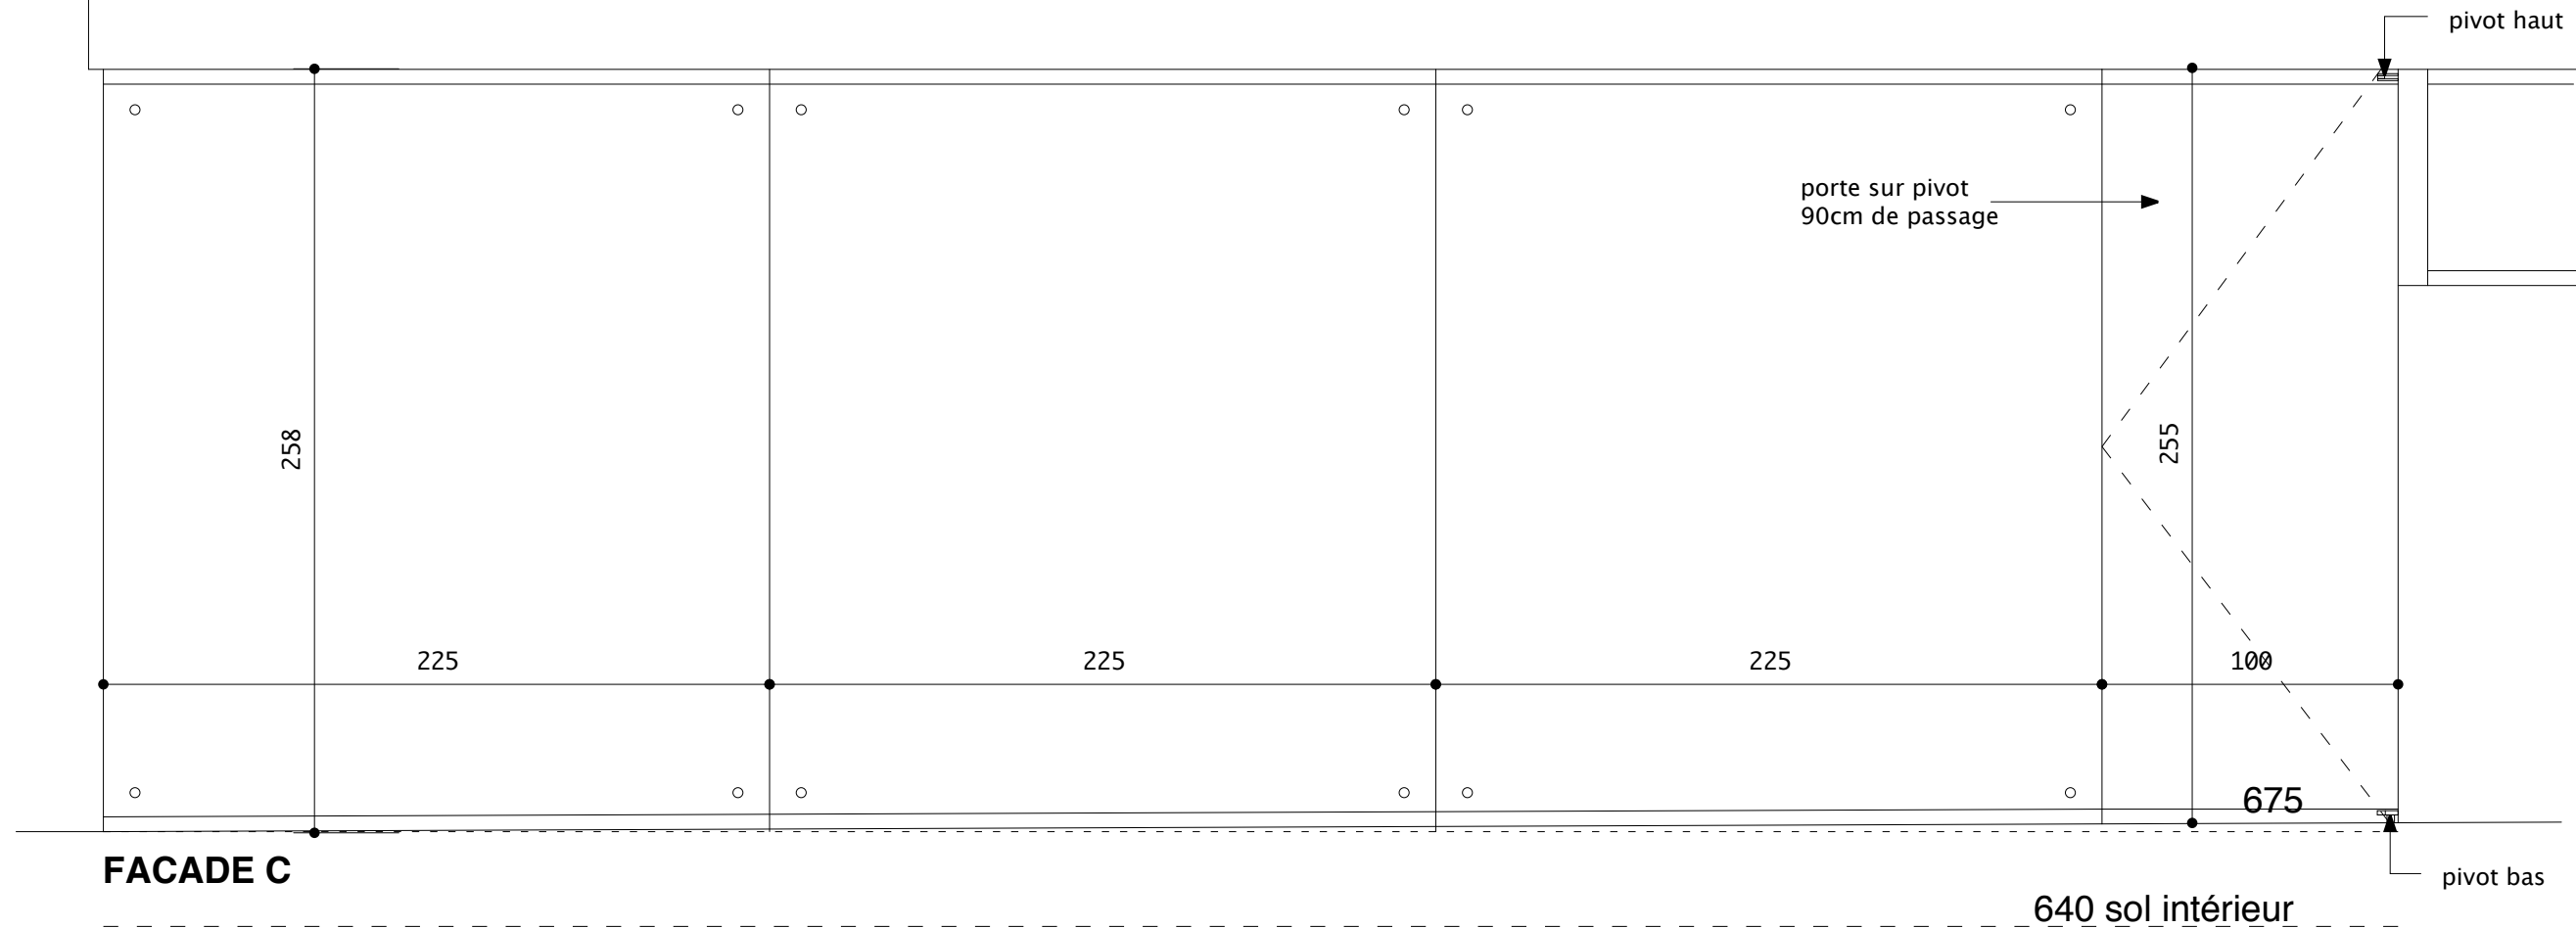

FACADE C