
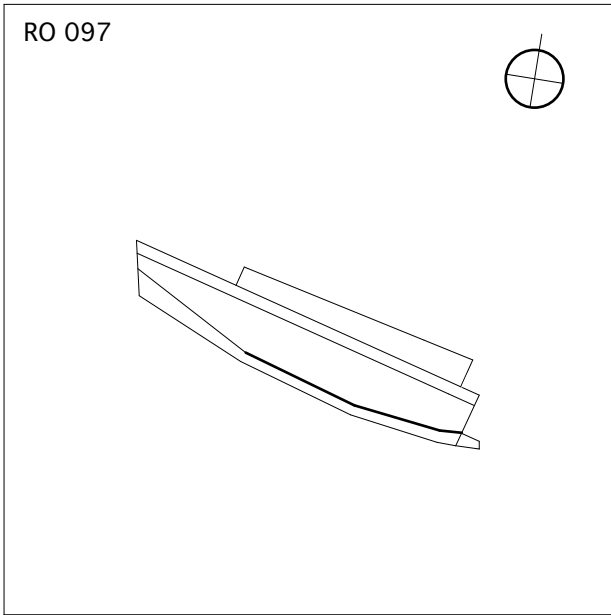


INSTITUT GENOMIQUE MARINE À ROSCOFF

MAITRE D'OUVRAGE			
UNIVERSITE PIERRE et MARIE CURIE	4, place Jussieu 75252 PARIS CEDEX 05	Tél : 01 44 27 59 76	Fax : 01 44 27 59 88
maître d'ouvrage délégué : DDE Finistère	délégation territoriale du pays de Morlaix BP 67145 - 29 671MORLAIX CEDEX	Tél : 02 98 68 66 50	Fax : 02 98 88 98 77
MAITRISE D'OEUVRE			
ARCHITECTES			
PHILIPPE BARRE AGNES LAMBOT	3, rue Yves Boquien 44000 NANTES	Tél : 02 40 20 41 22	Fax: 02 40 12 41 46
BUREAUX D'ETUDES			
BET TCE : ISATEG RENNES	2, Parc Brocéliande BP 96 312 35 763 SAINT-GREGOIRE	Tél : 02 99 23 45 67	Fax : 02 99 23 45 50
CONTROLE TECHNIQUE : VERITAS	22, rue Amiral Romain Desfossés- CS 62 827 29 298 BREST	Tél : 02 98 47 84 52	Fax : 02 98 47 71 69
CSPS : ANAFIPLUS	ZA Le pont Rouge - 22 440 TREMUSON	Tél : 02 98 43 50 12	Fax : 02 98 43 50 18
OPC : Bureau T.E.C.	49, rue de Brest - 29 600 MORLAIX	Tél : 02 98 63 37 51	Fax : 02 98 88 12 12


MARCHE

RO 097 	Ind	dates	modifications
INTITULE SOLS PLAFONDS		DATE Juillet 2009	NUMERO ARC 400
		ECHELLE	

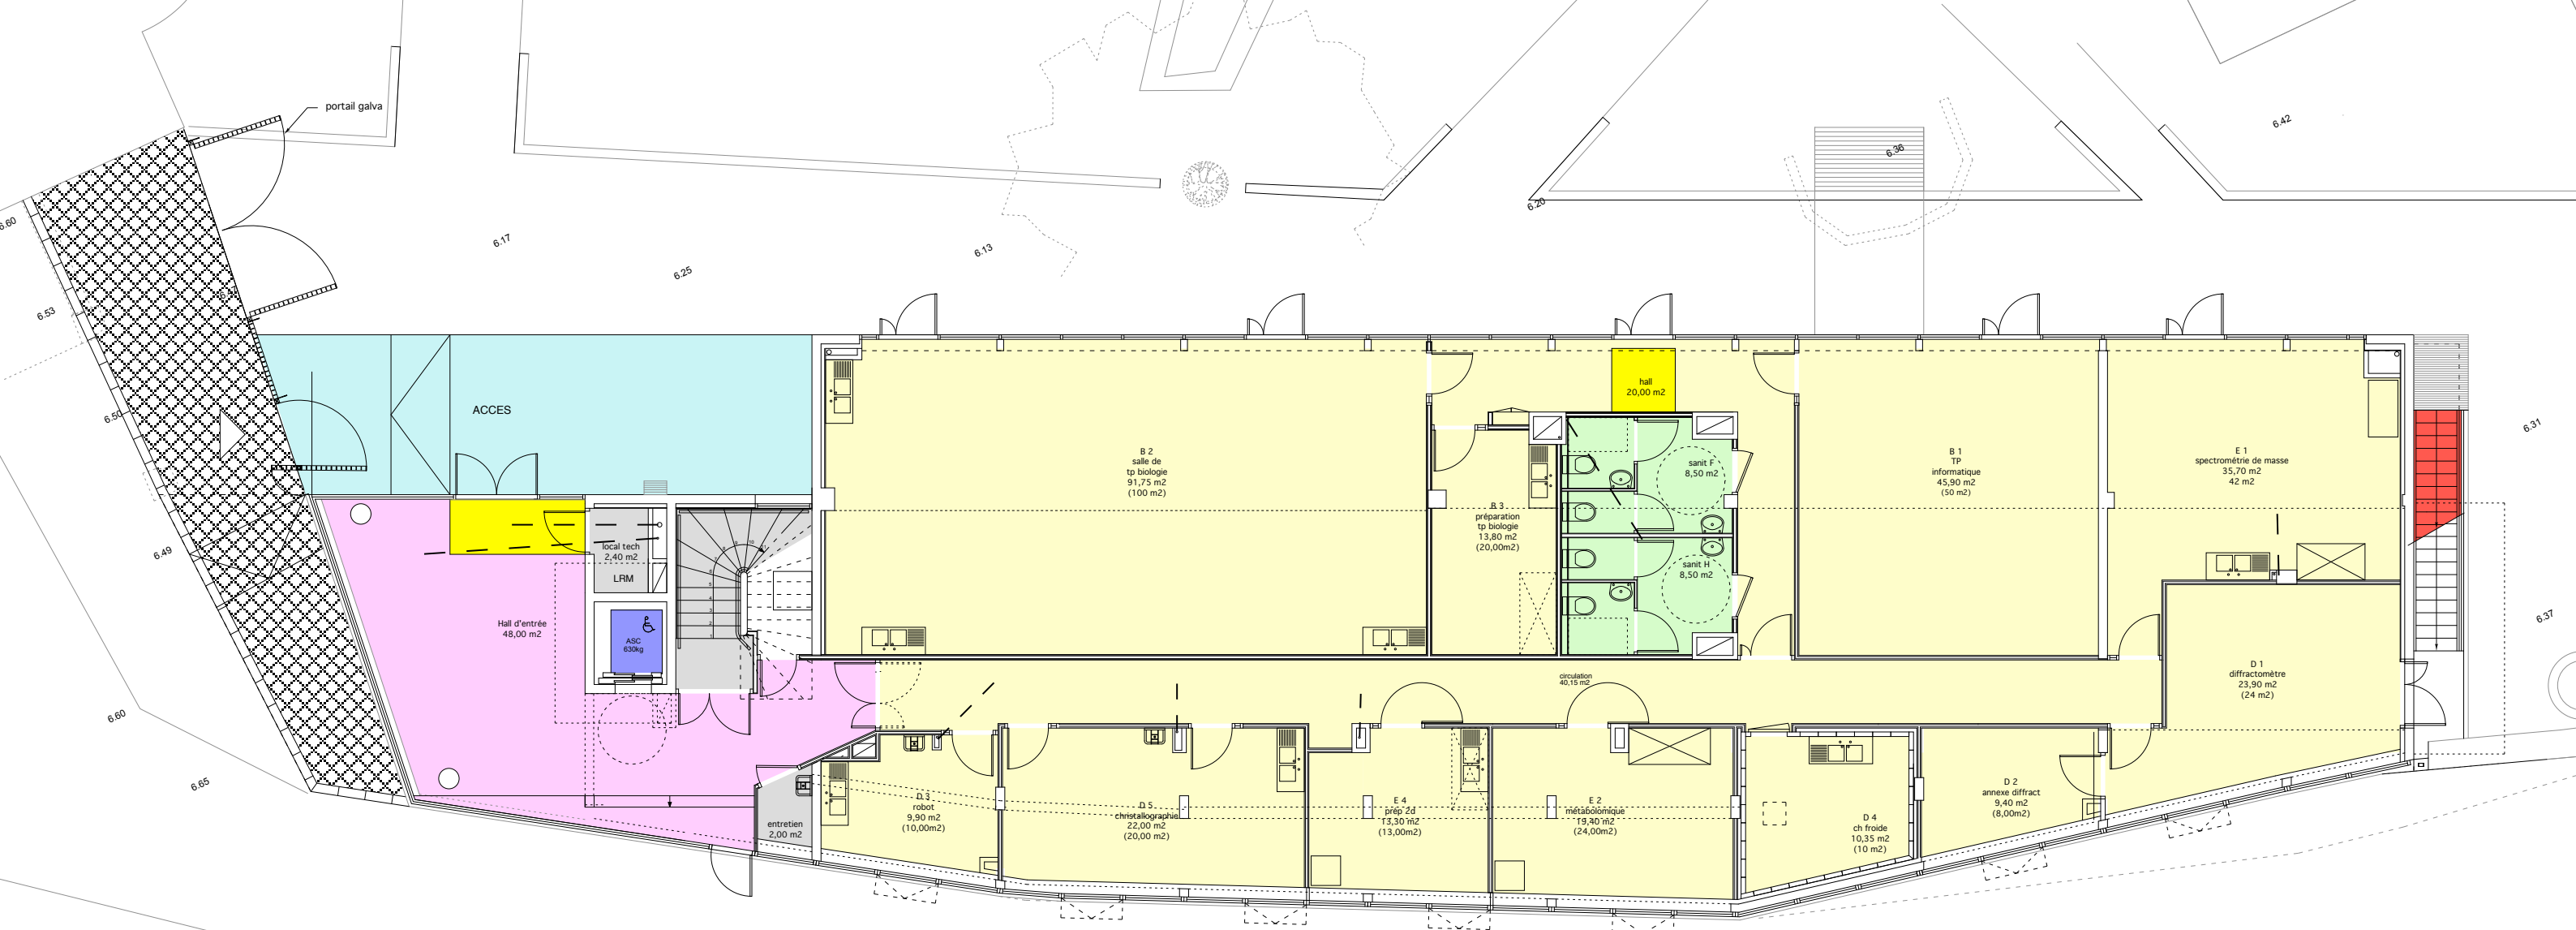

	PAVÉS GRANIT		PEINTURE DE SOL		escalier métal +marches bois		BETON CIRE
	TAPIS DE SOL		GRES CERAME 30/30		escalier métal y compris palier		PVC sur PLANCHER TECHNIQUE
	CAOUTCHOUC NOIR PASTILLE		BETON DESACTIVE		PVC U4		GRES CERAME 20/20 U4P4



REZ DE CHAUSSEE
PLAN DES SOLS

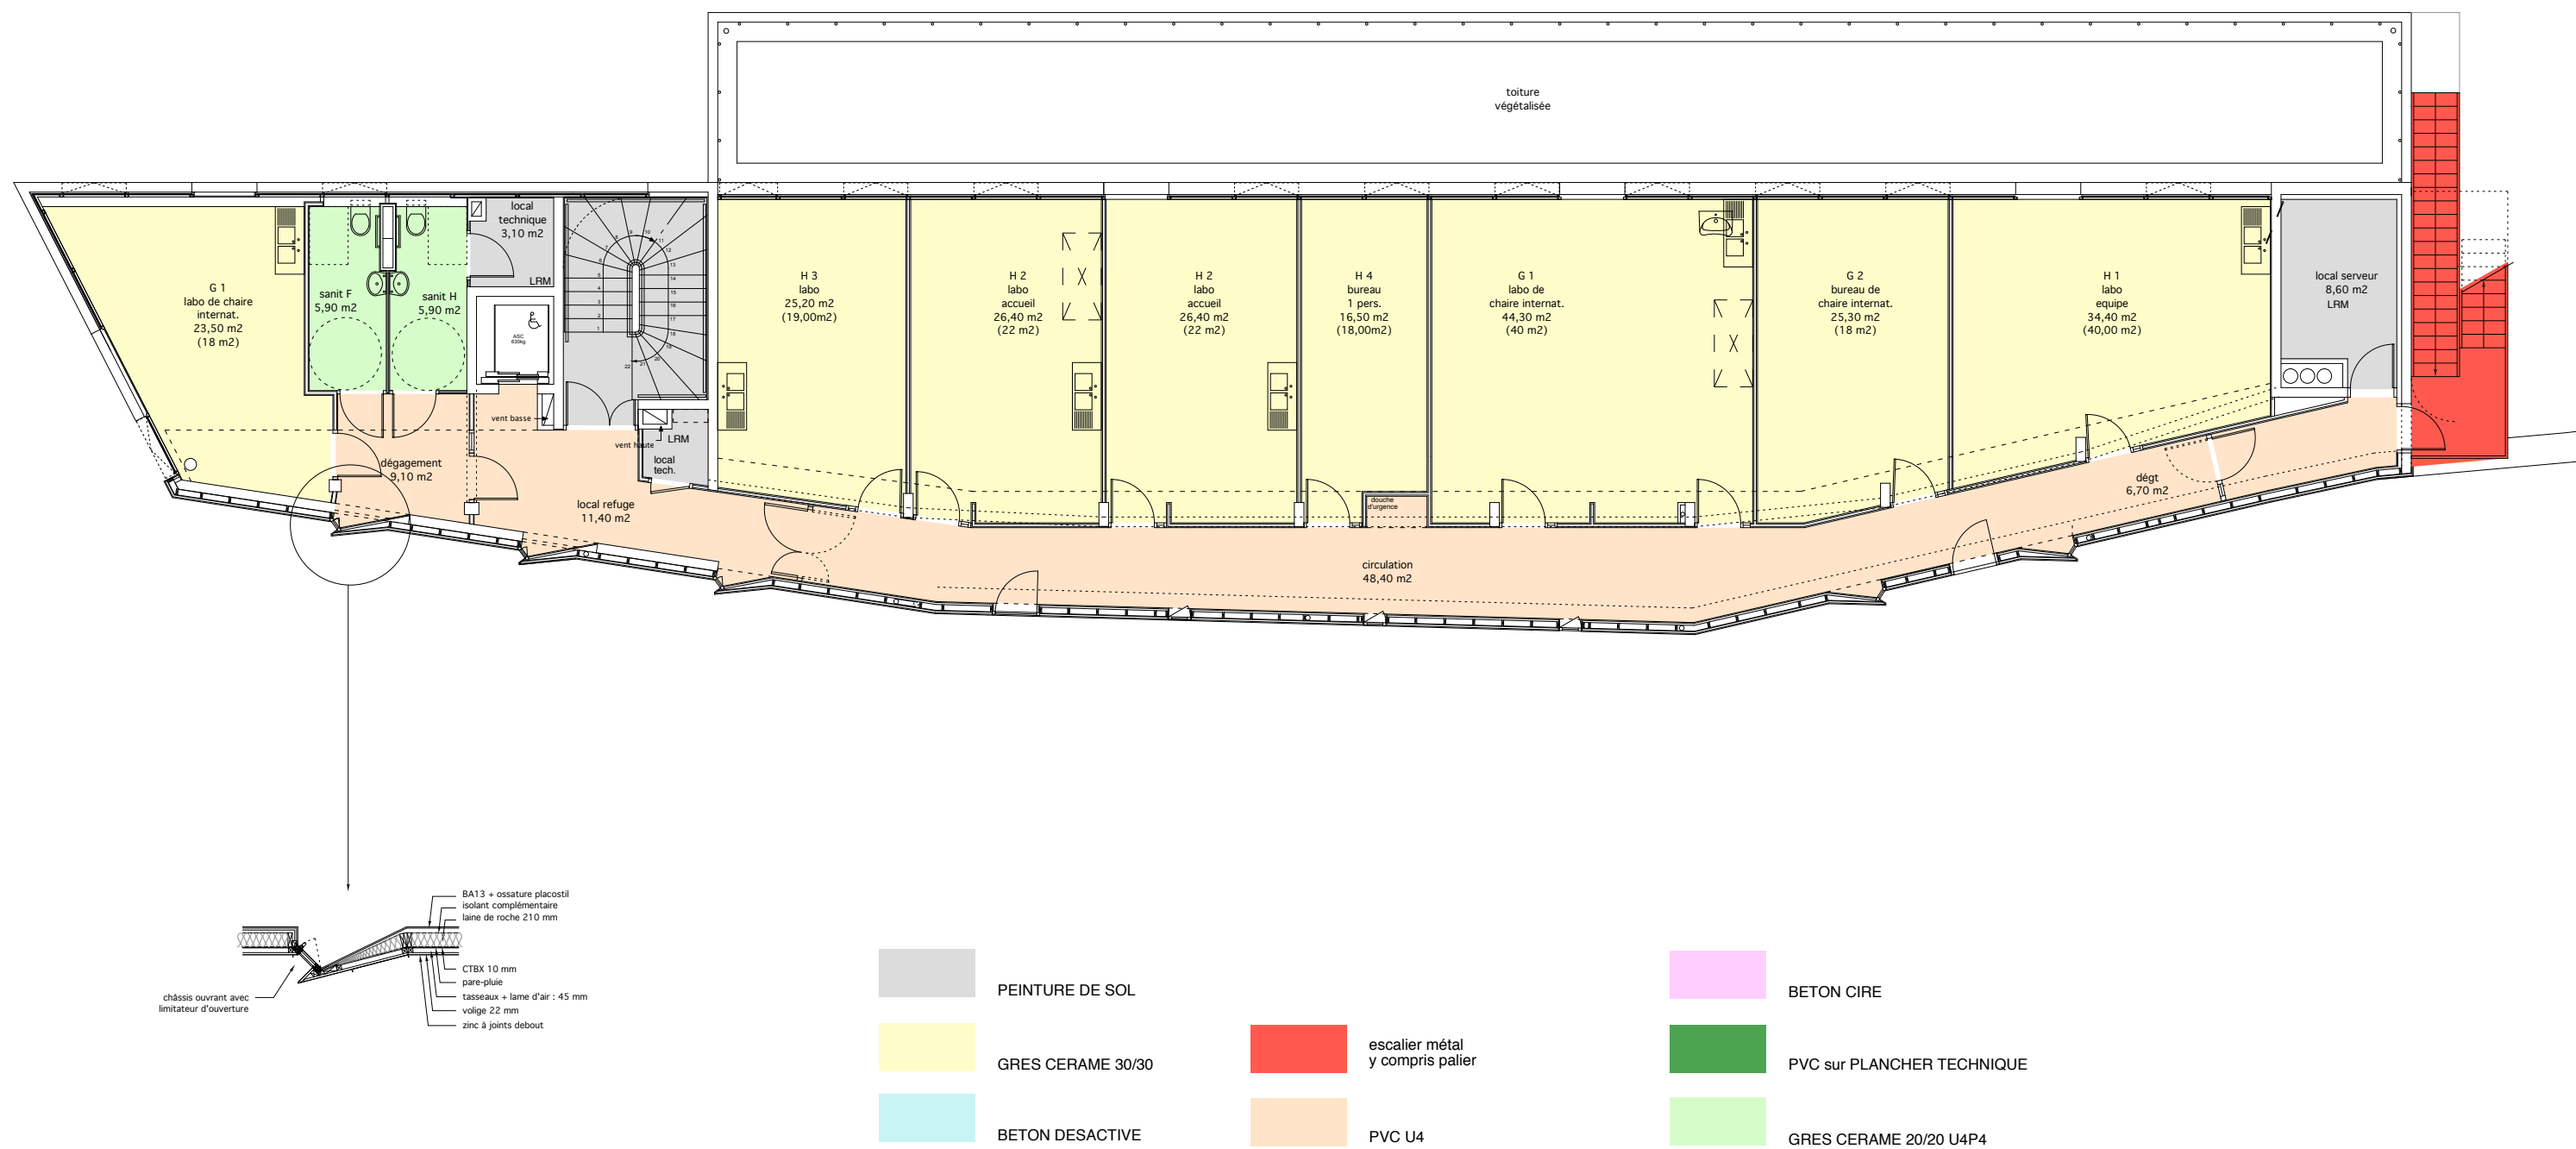

NIVEAU 1
PLAN DES SOLS




NIVEAU 2
PLAN DES SOLS

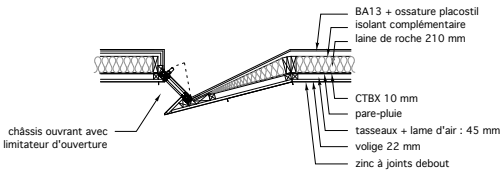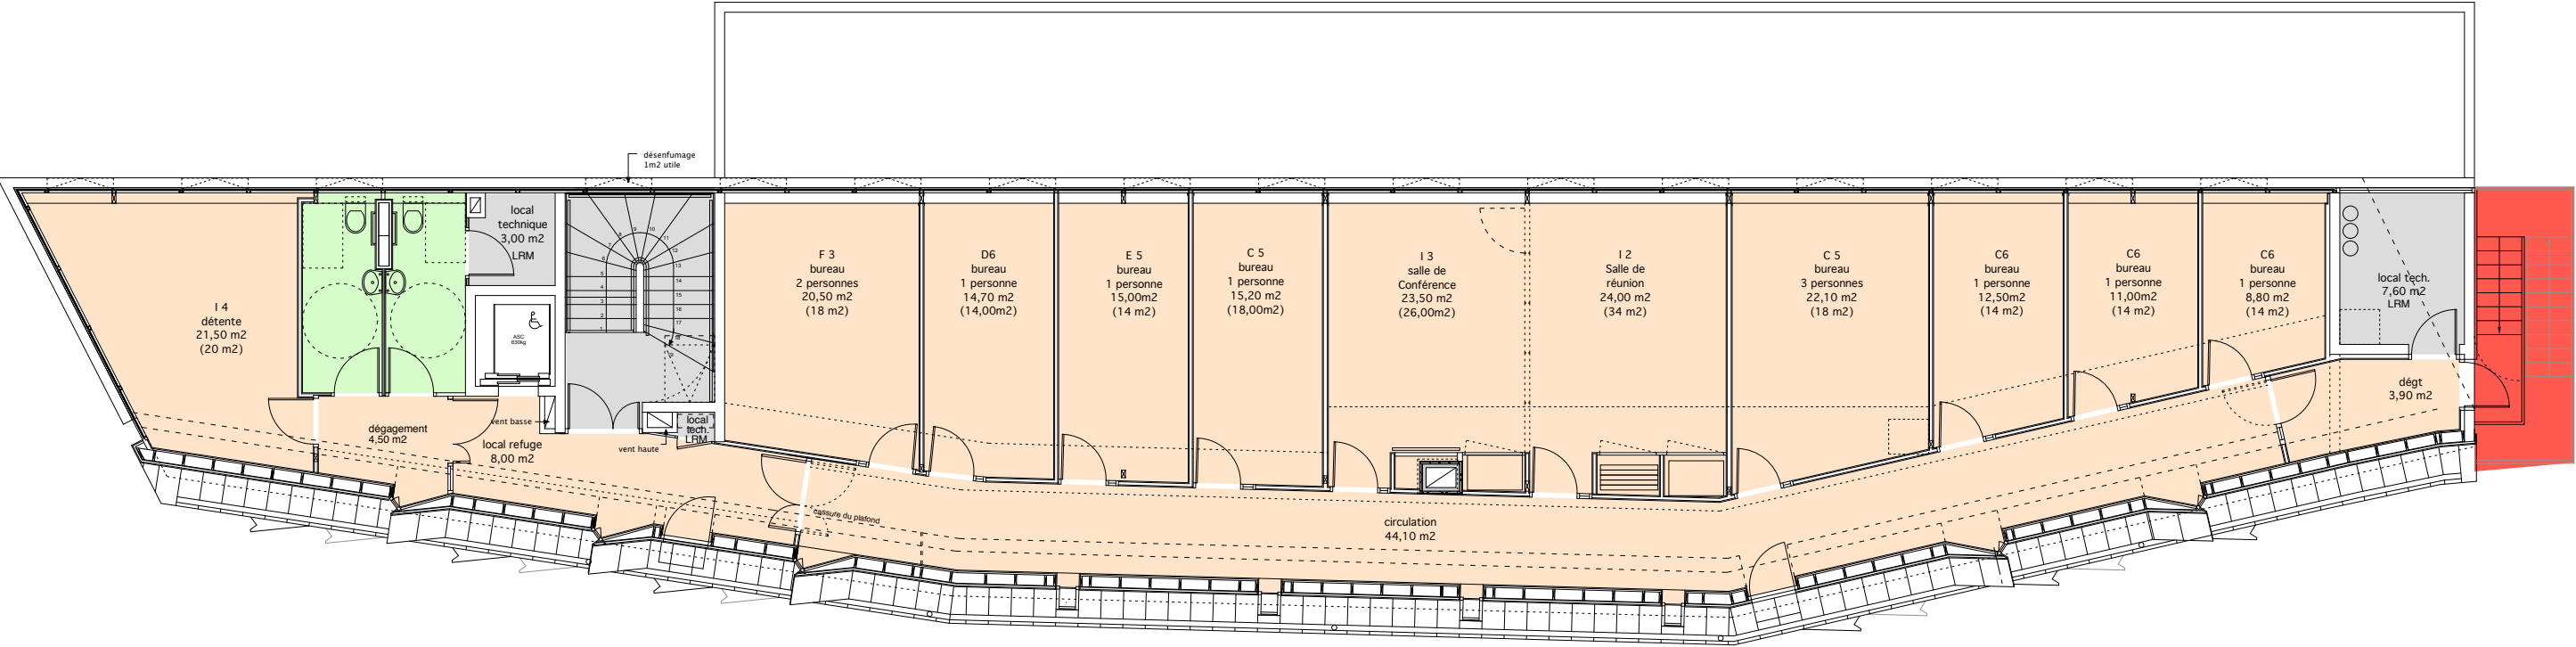

PEINTURE DE SOL



GRES CERAME 30/30

 

BETON DESACTIVE



escalier métal
y compris palier




PVC U4



BETON CIRE





PVC sur PLANCHER TECHNIQUE

 



GRES CERAME 20/20 U4P4



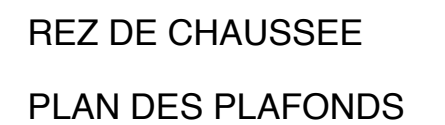

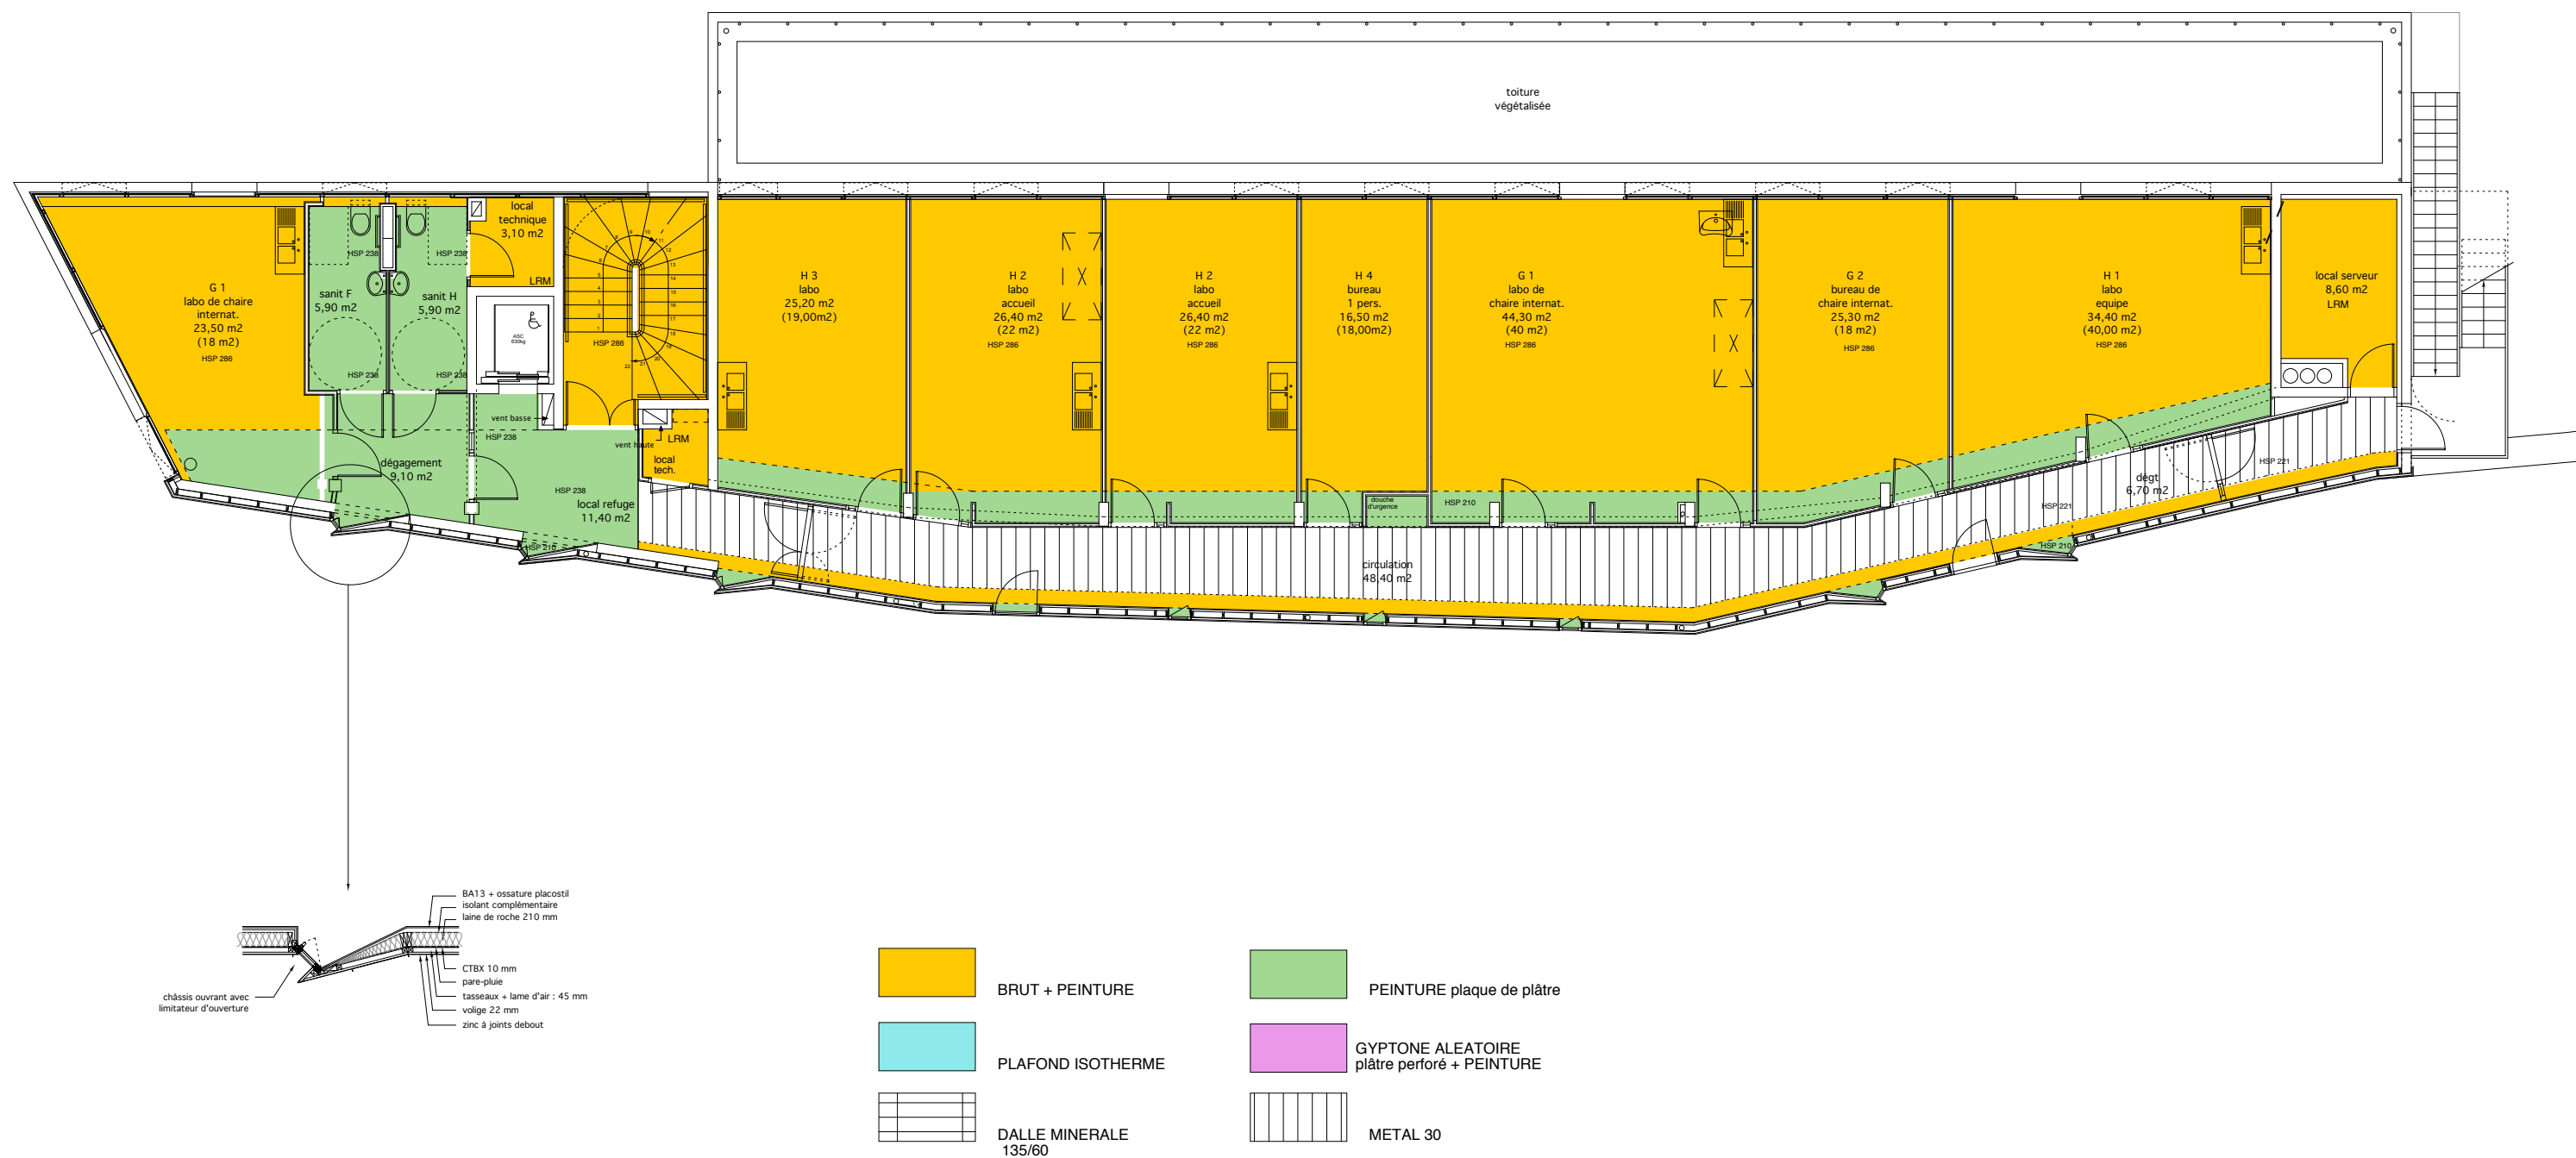
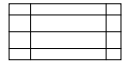
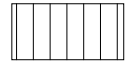
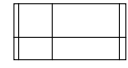
NIVEAU 3
PLAN DES SOLS



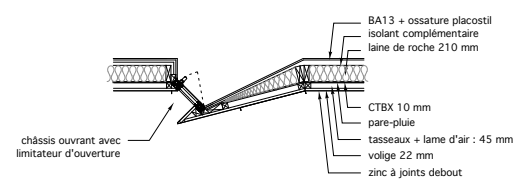
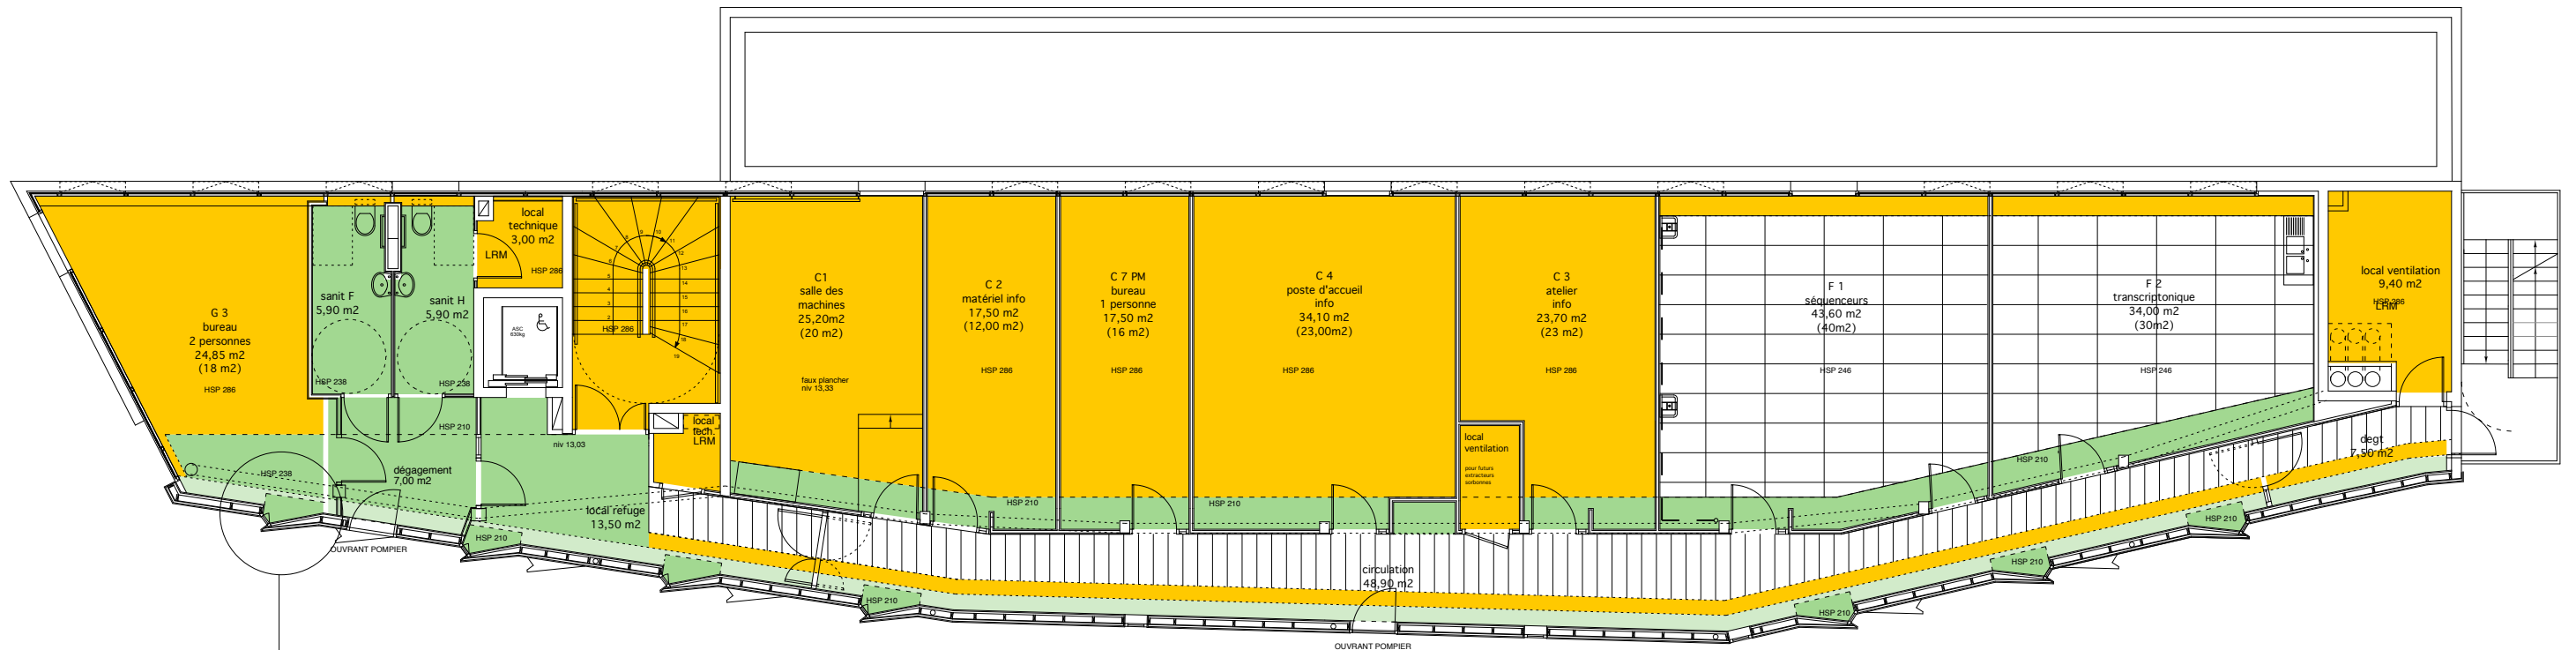


NIVEAU 1
PLAN DES PLAFONDS



	BRUT + PEINTURE		PEINTURE plaque de plâtre		PEINTURE SUR RAMPANT plaque de plâtre
	PLAFOND ISOTHERME		GYPTONE ALEATOIRE plâtre perforé + PEINTURE		
	DALLE MINERALE 135/60		METAL 30		DALLES PLACO + FILM PVC


NIVEAU 2
PLAN DES PLAFONDS

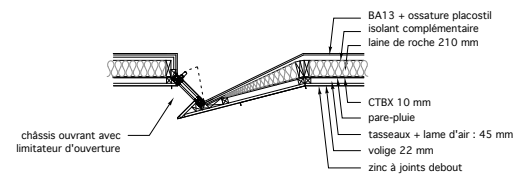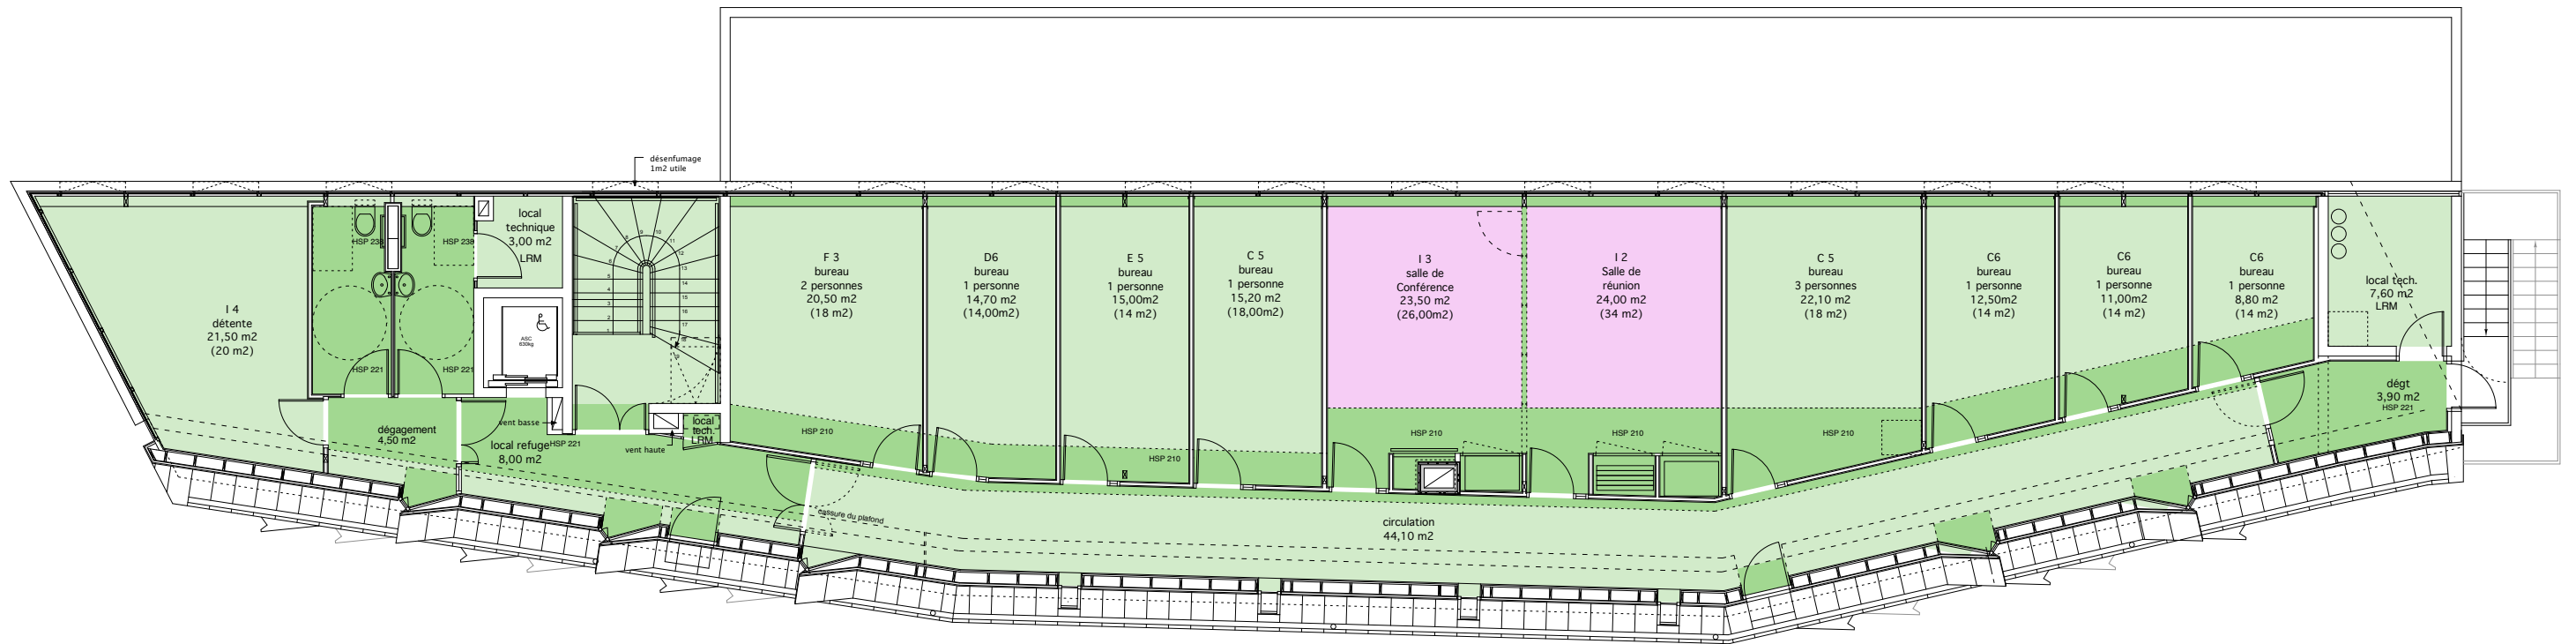

BRUT + PEINTURE



PLAFOND ISOTHERME

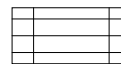

DALLE MINERALE
135/60




PEINTURE plaque de plâtre



GYPTONE ALEATOIRE
plâtre perforé + PEINTURE



METAL 30

 

PEINTURE SUR RAMPANT plaque de plâtre



GYPTONE ALEATOIRE plâtre perforé
SUR RAMPANT + PEINTURE

NIVEAU 3

PLAN DES PLAFONDS