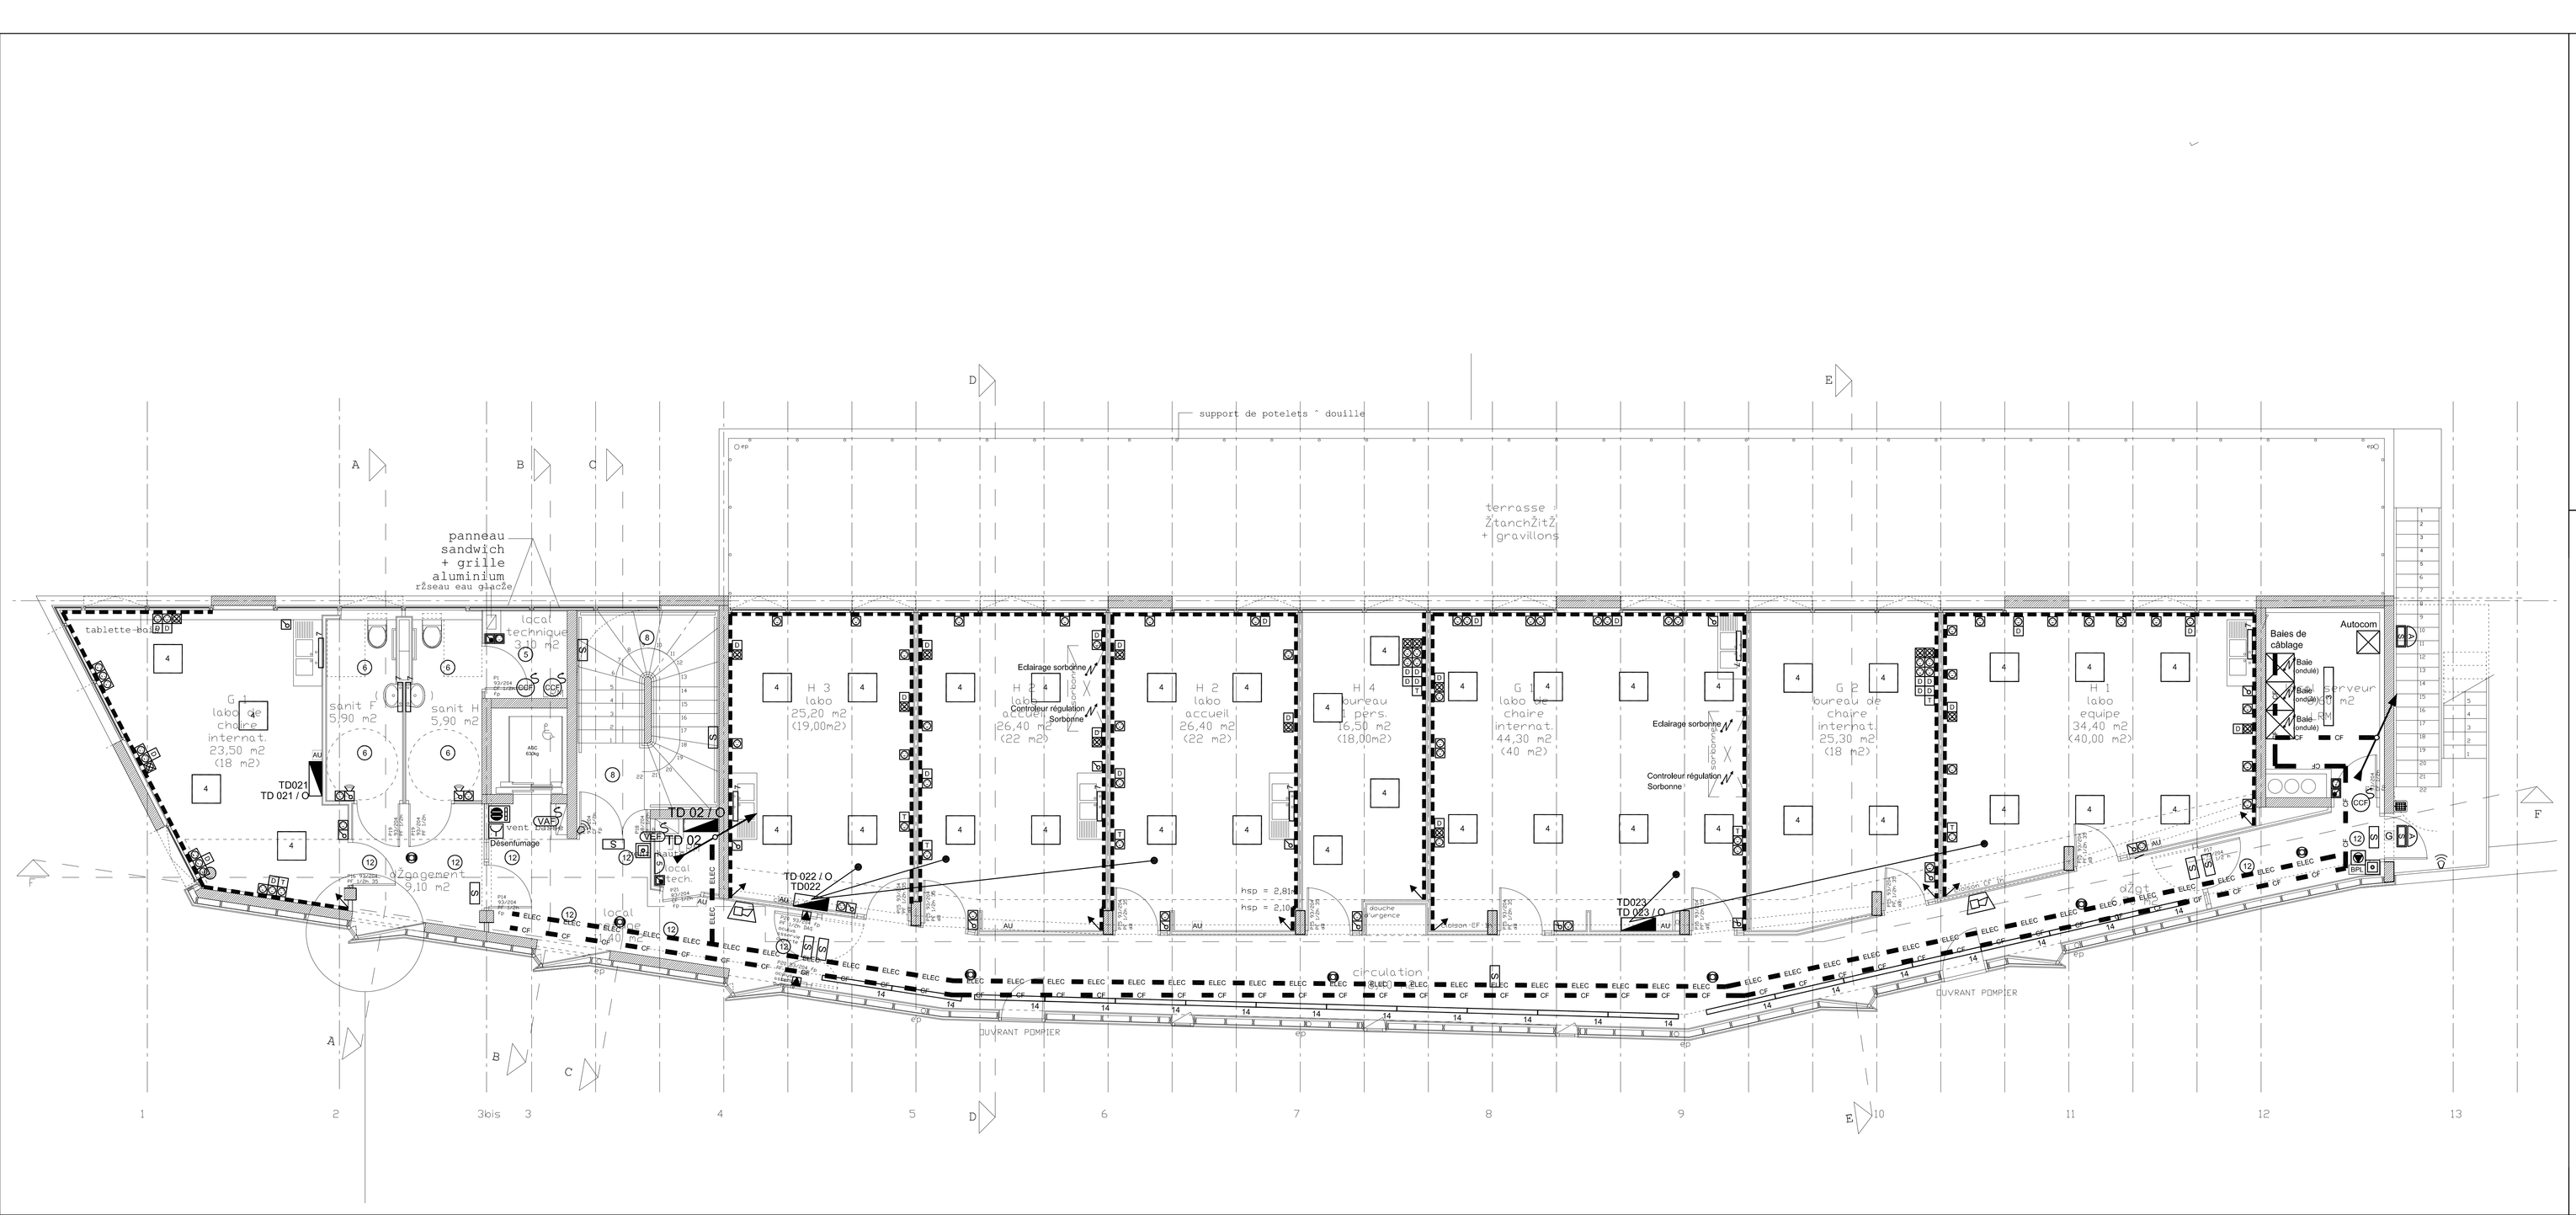


## LEGENDE : COURANTS FORTS

| Symbole | Désignation |
|---|---|
| | Bouton Poussoir / étanche |
| | Bouton Poussoir Lumineux / étanche |
| | Interrupteur Simple Allumage / étanche |
| | Interrupteur Simple Allumage Lumineux / étanche |
| | Interrupteur Va et Vient / étanche |
| | Détecteur de présence Mural |
| | Détecteur de présence plafond |
| | Interrupteur automatique |
| | Contact de porte |
| | Luminaire (Voir CCTP) |
| | PC 10/16A + T / étanche |
| | PC ondulée 10/16A + T / étanche |
| | PC Triphasée / étanche |
| | Alimentation Electrique |
| | Tableau Electrique |
| | Arrêt d'Urgence Tableau |
| | Coffret Coupure Chaufferie |
| | Bloc Autonome Eclairage de Sécurité |
| | Bloc Autonome Eclairage de Sécurité Etanche |
| | Bloc Autonome Eclairage d'Ambiance |
| | Bloc Autonome Portable d'Intervention |
| | Plinthe |
| | Remontée de plinthe |
| ELEC | Chemin de câbles Electricité |

NOTA: CE PLAN N'EST VALABLE QUE POUR LES LOTS CONSIDERES

## LEGENDE : COURANTS FAIBLES

| Symbole | Désignation |
|---|---|
| | Prise RJ 45 Informatique / étanche |
| | Prise RJ 45 Téléphonique / étanche |
| BD | Colonne de distribution |
| | Prise Télévision |
| | Conjoncteur Téléphone FT |
| | Digicode |
| BO | Bouton Poussoir de Libération |
| G | Gâche |
| CF | Chemin de câbles Courants Faibles |

NOTA: CE PLAN N'EST VALABLE QUE POUR LES LOTS CONSIDERES

## LEGENDE : SECURITE INCENDIE

| Symbole | Désignation |
|---|---|
| AI | Alarme Incendie |
| | Déclencheur Manuel Issue de Secours |
| | Déclencheur Manuel Incendie |
| VMC | Asservissement Entrée d'Air frais |
| VMC | Asservissement Extraction de Fumée |
| CCF | Asservissement CCF |

NOTA: CE PLAN N'EST VALABLE QUE POUR LES LOTS CONSIDERES

# INSTITUT GENOMIQUE MARINE DE ROSCOFF

MAITRE D'OUVRAGE

| | | |
|---|---|---|
| UNIVERSITE PIERRE et MARIE CURIE | 4, place Jussieu 75252 PARIS CEDEX 05 | Tél : 01 44 27 59 76 Fax : 01 44 27 59 88 |
| maître d'ouvrage délégué ; DDE Finistère | délégation territoriale du pays de Morlaix BP 57145 - 29 67 MORLAIX CEDEX | Tél : 02 98 68 66 50 Fax : 02 98 88 98 77 |

MAITRISE D'OEUVRE

ARCHITECTES

| | | |
|---|---|---|
| PHILIPPE BARRE AGNES LAMBOT | 3, rue Yves Boquien 44000 NANTES | Tél : 02 40 20 41 22 Fax: 02 40 12 41 46 |

BUREAUX D'ETUDES

| | | |
|---|---|---|
| BET TCE : IEATEG RENNES | 2, Parc Brocéliande BP 96 312 35 760 SAINT-GREGOIRE | Tél : 02 99 23 45 67 Fax : 02 99 23 45 50 |
| CONTROLE TECHNIQUE : VERITAS | 22, rue Amiral Ronarch Dadoueix CS 62 927 29 248 BREST | Tél : 02 98 47 84 52 Fax : 02 98 47 71 69 |
| CSPS : INNAPLUS | ZA Le pont Rouge - 22 440 TREMUSON | Tél : 02 98 43 50 12 Fax : 02 98 43 50 18 |
| OPC : Bureau T.E.G. | 49, rue de Brest - 29 600 MORLAIX | Tél : 02 98 63 37 51 Fax : 02 98 88 12 12 |

# MARCHE

RO 097

| Ind | dates | modifications |
|---|---|---|
| | | |

| INTITULE | DATE | NUMERO |
|---|---|---|
| Niveau R+1<br>Electricité - Courants Faibles - SSI | Juillet 2009 | ELCF 03 |
| | ECHELLE 1/50 | |

D'après fond de plan archi du: 14-10-2008