


Les cotes de hauteur sont exprimées en NGF

LEGENDE	
Symbole	Désignation
	Voile BA
	Trémie
	Voile BA du niveau supérieur
	Réservation
	Isolation sous dalle
	Isolation périphérique
	Décaisé 2cm
	Redresse BA 2cm
	Plaque
	Couverture
	Eclaircie
	Réseau EP à créer
	Réseau EU à créer
	Réseau AEP à créer
	Réseau Chauffage à créer
	Réseau Courants faibles à créer
	Réseau Courants forts à créer
	Réseau Froid à créer
	Réseau Informatique à créer
	Réseau Fibre optique à créer
	Réseau Air comprimé à créer
	Réseau Eau de mer à créer

NOTA : CE PLAN EST UN PLAN DE PRINCIPES
ET N'EST VALABLE QUE POUR LE LOT CONSIDERE
NOTA : -AS des têtes de pieux sous les longrines
-les réseaux qui paraîtront dans le bâtiment font référence
ou plan : VRD 03 réseaux-enterrés



COUPE A-A sur VS et dalle portée

Ech1/50è

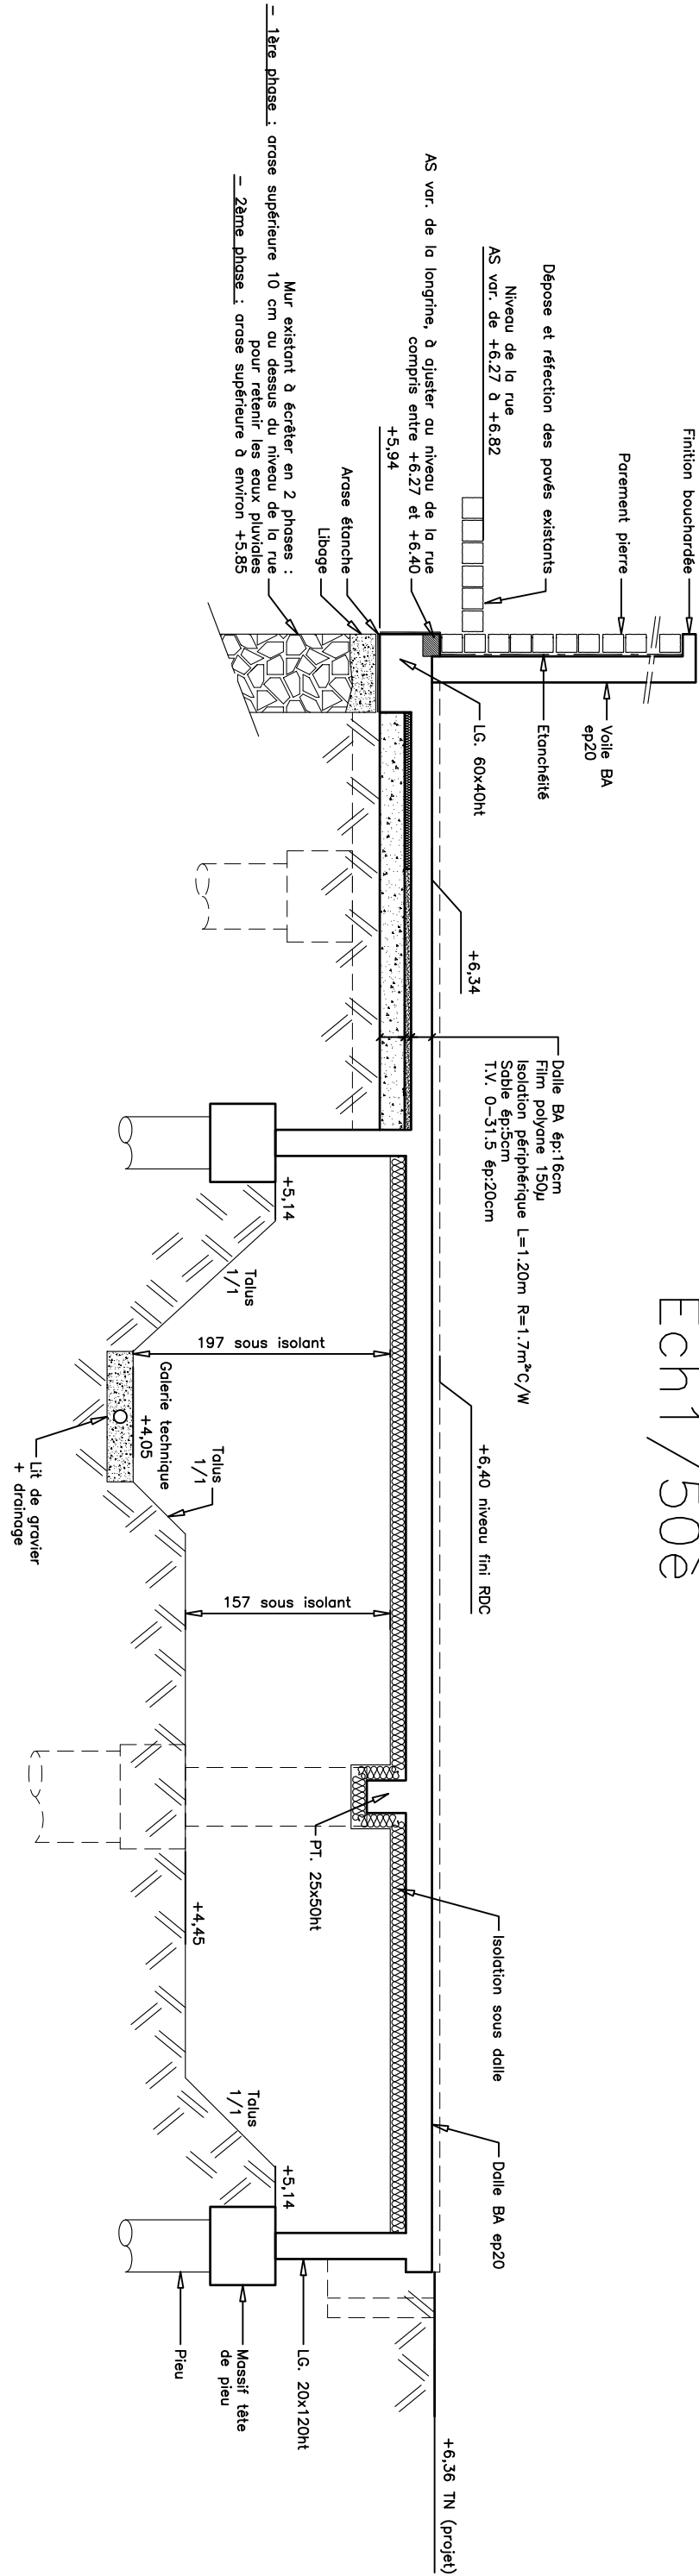

COUPE B-B du sous-sol sous la voirie

Ech1/50è

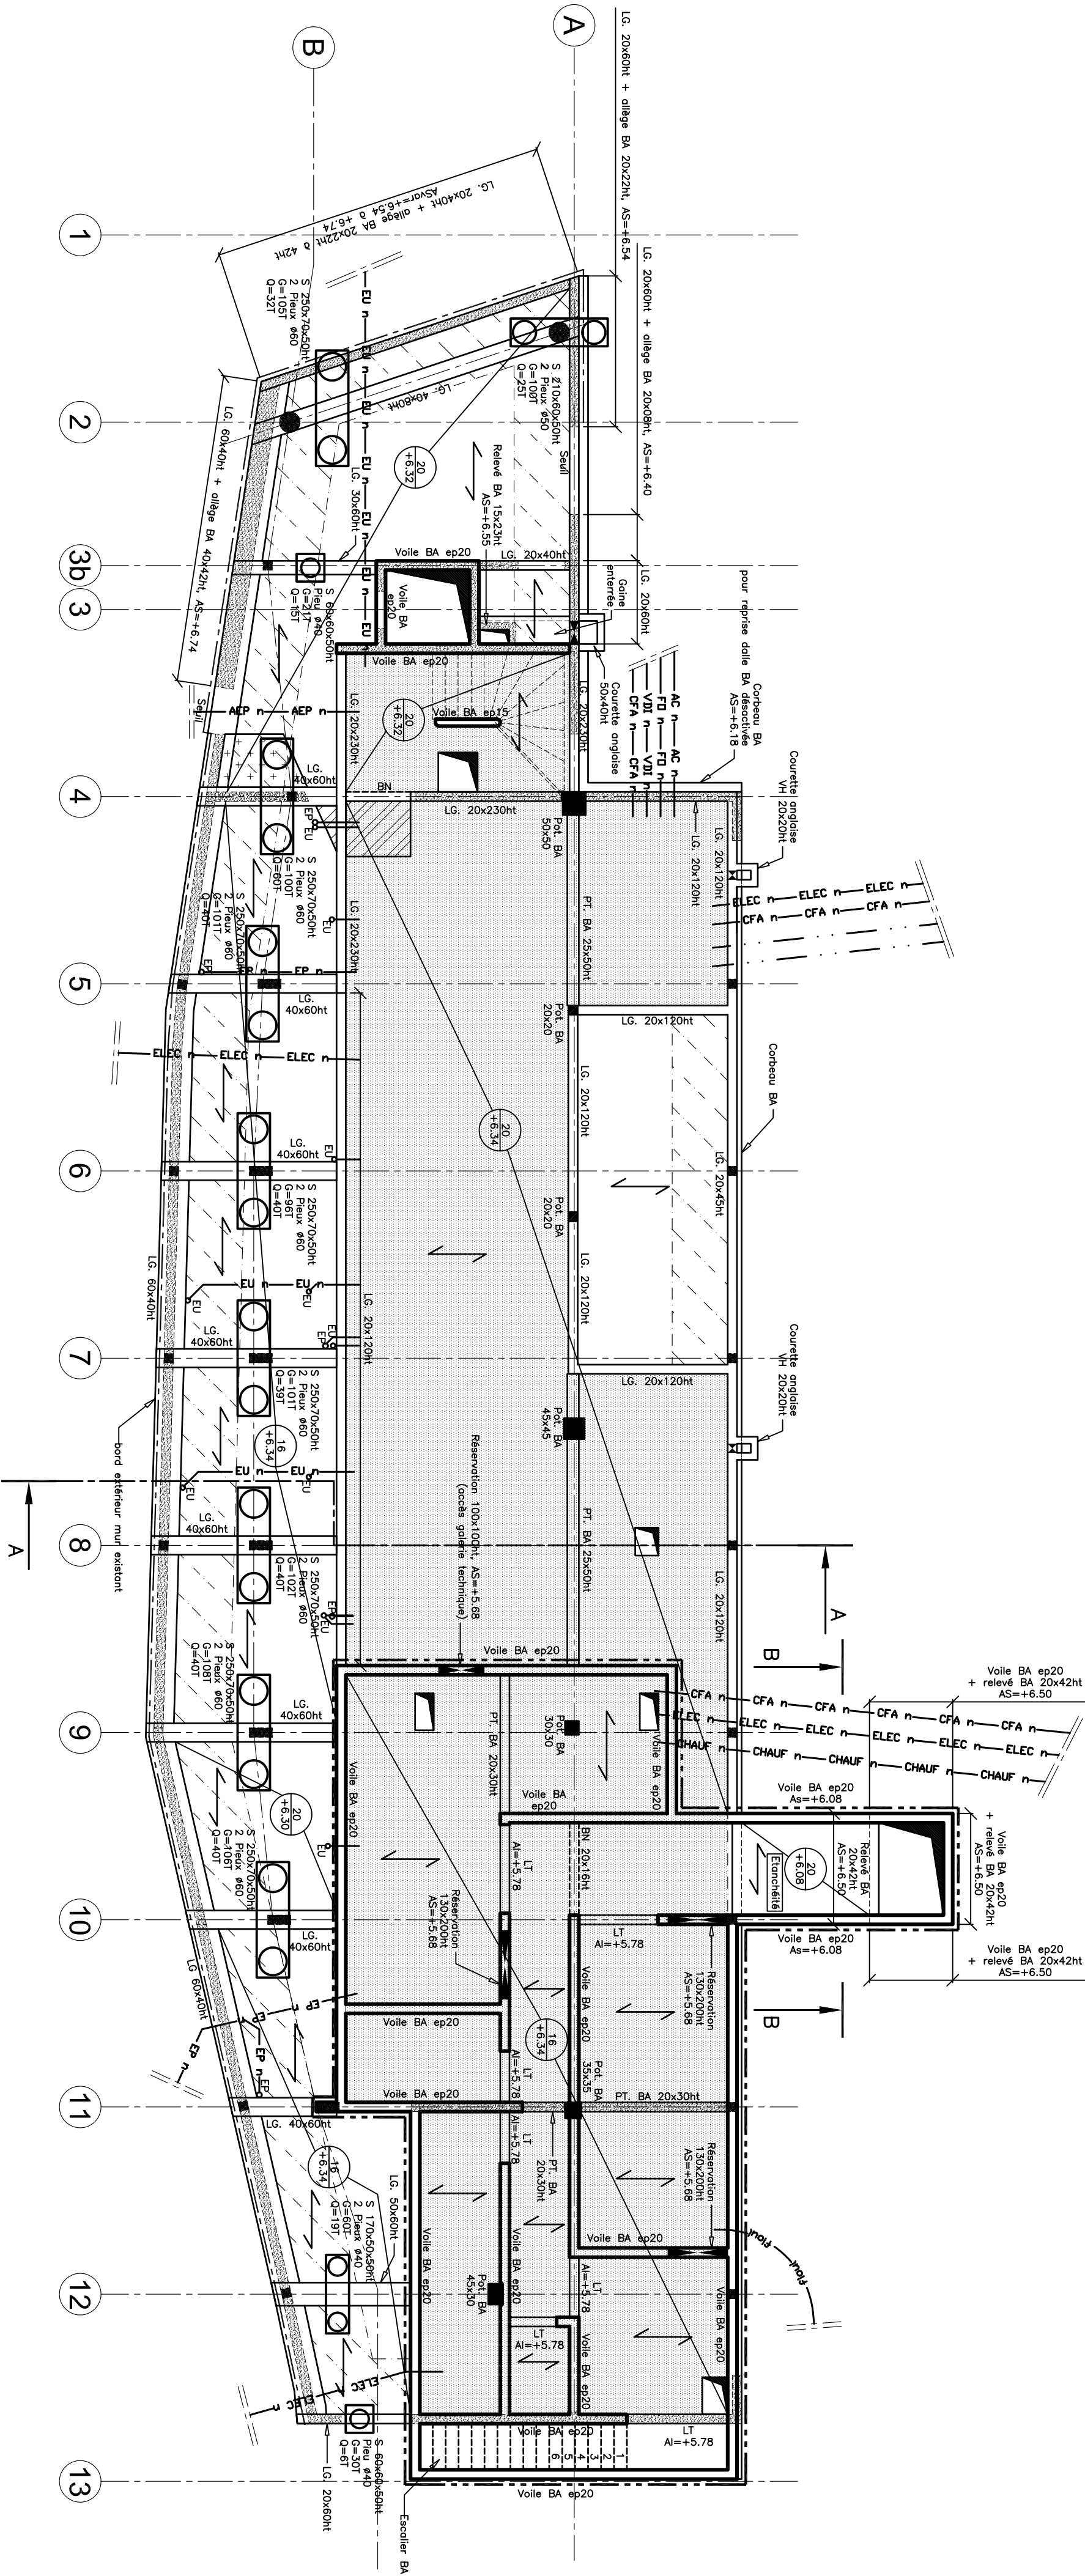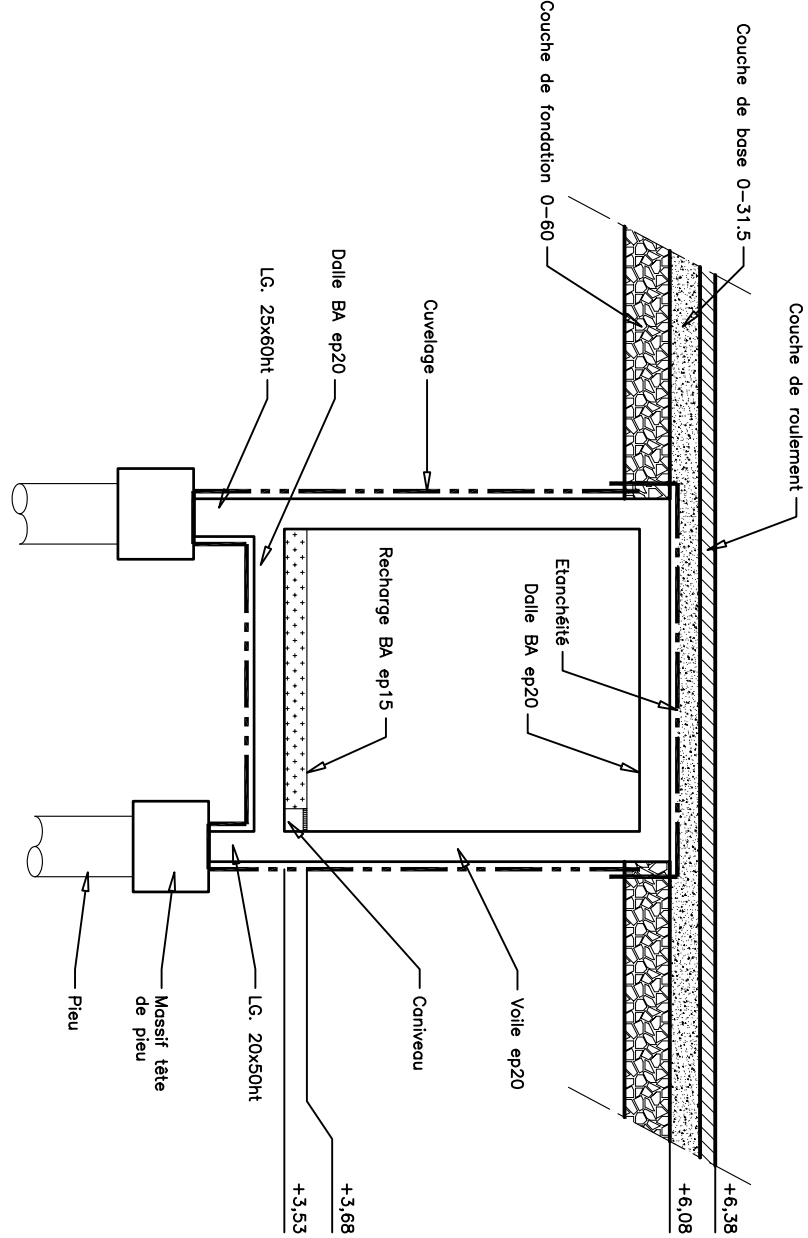

INSTITUT GENOMIQUE MARINE DE ROSCOFF

MAITRE D'OUVRAGE

UNIVERSITE PIERRE et MARIE CURIE
A l'attention de Madame PALLARD
4, place Jussieu
75252 PARIS CEDEX 05

MAITRISE D'OEUVRE

ARCHITECTES
PHILIPPE BARRÉ
AGNES JAMOT
3, rue Yves Bouquien 44000 NANTES TEL : 02 40 20 41 22 FAX: 02 40 12 41 46

BUREAUX D'ETUDES

BETTC : ISATIS RENNES 2 Parc Boulevard BP 86 312 - 35 703 SAINT-JEAN-DE-ROCHE TEL : 02 99 23 46 67 FAX : 02 99 23 45 50

MARCHE

PO 037		
Ind	dans	modifications

INTITULE		DATE	NUMERO
Plancher haut Sous-sol / bas RDC		JUILLET 2009	GO 02
Lot : Gros Oeuvre		ECHELLE 1/100	

Déposé fond de plan avant dat. 16-10-2008