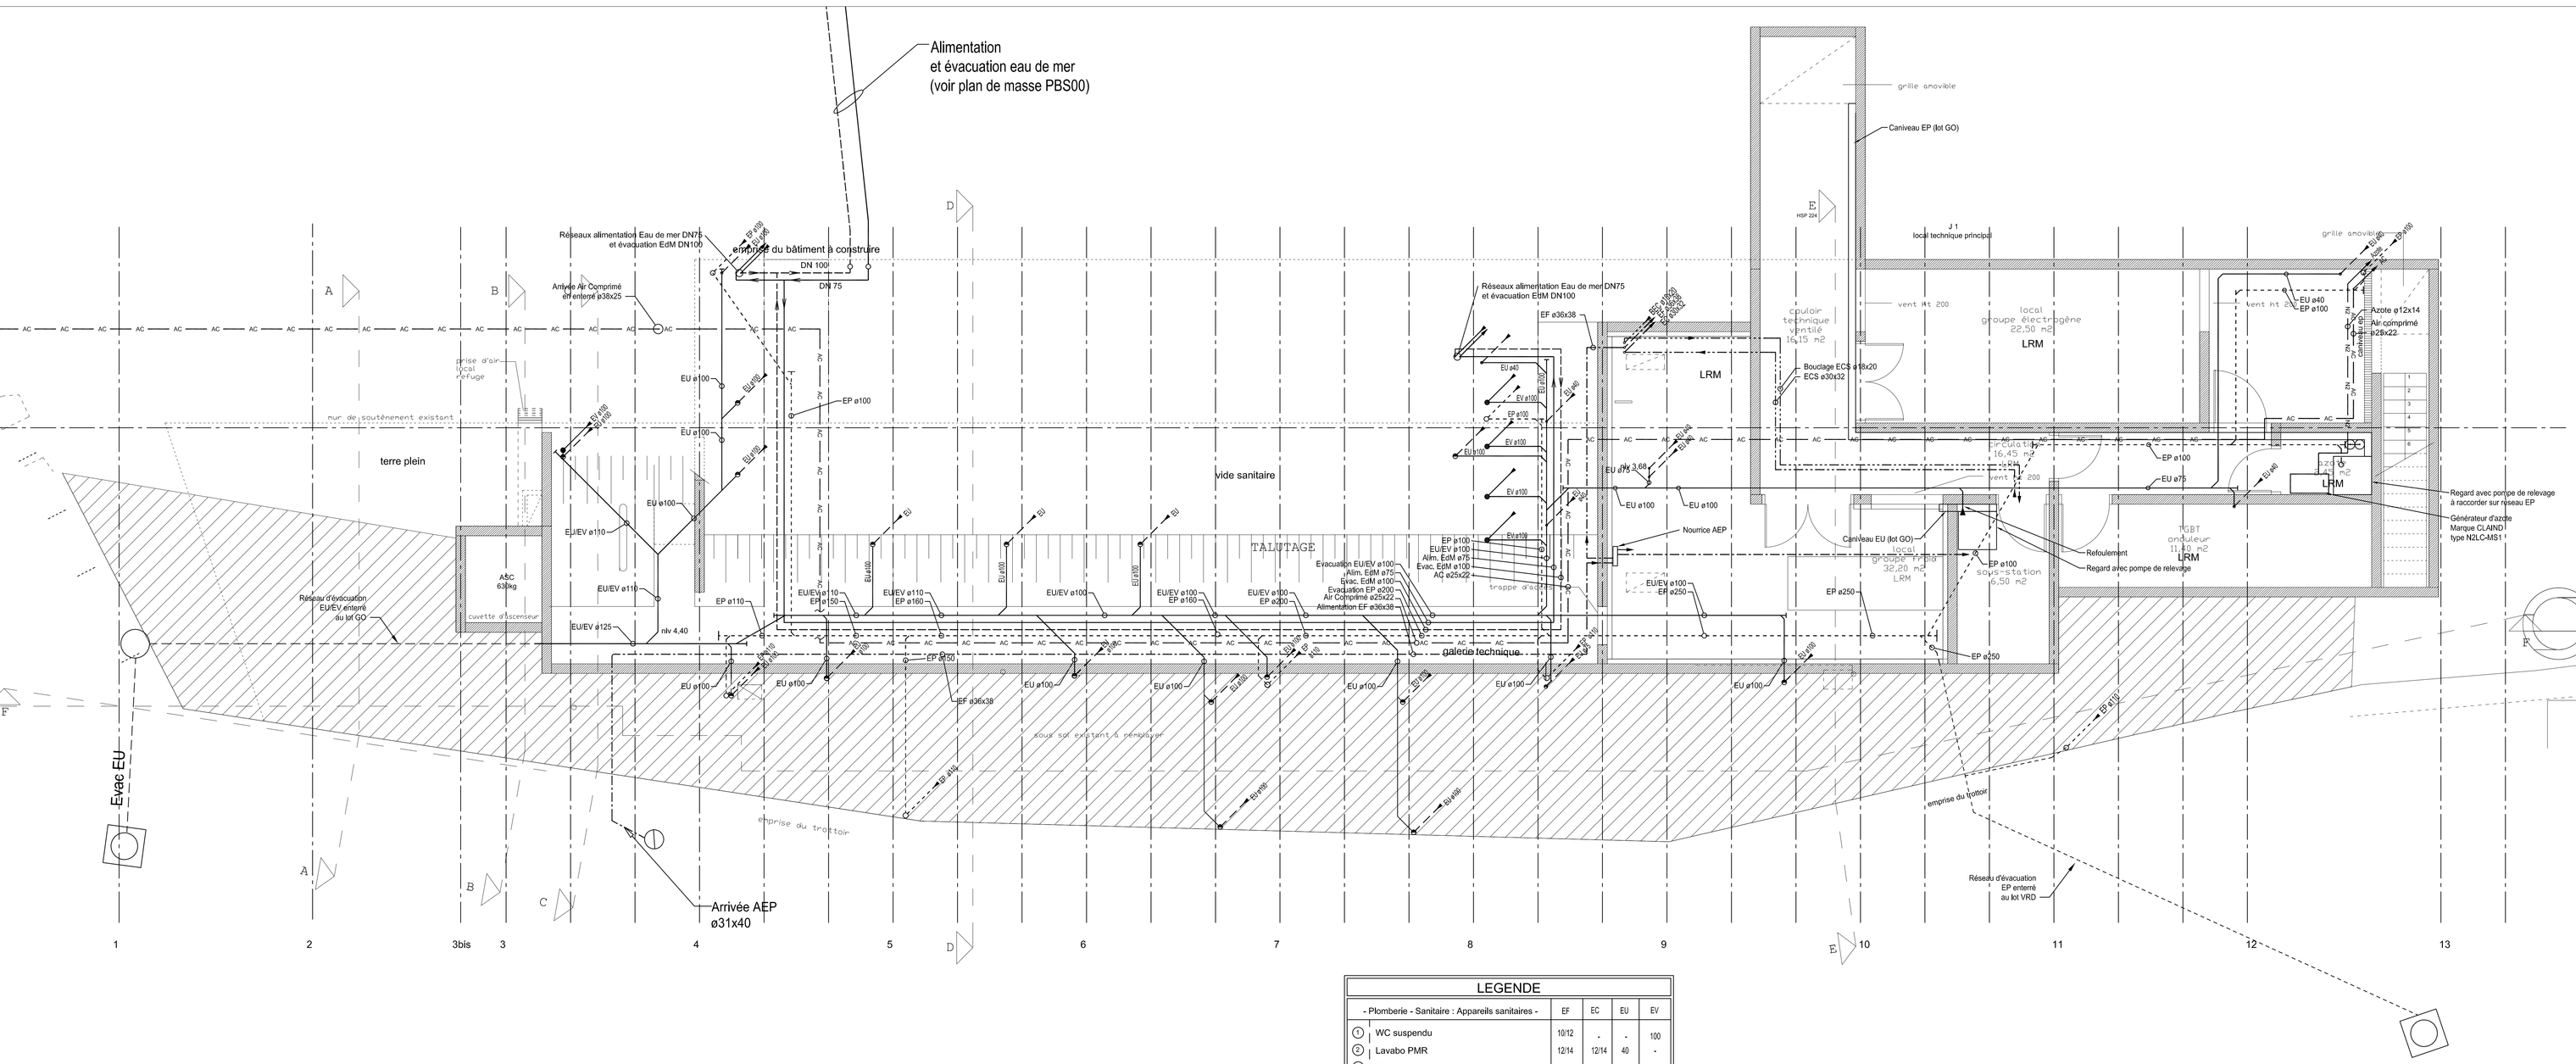

LEGENDE

- Plomberie - Sanitaire : Appareils sanitaires -		EF	EC	EU	EV
1	WC suspendu	10/12	-	-	100
2	Lavabo PMR	12/14	12/14	40	-
3	Poste d'eau	12/14	12/14	40	-
4	Evier inox 2 bacs sur console	12/14	12/14	40	-
5	Douche de sécurité et lave-yeux	30/32	30/32	-	-
ANC	Attente machine à boisson ou tisanerie	18/20	-	40	-
RP	Robinet de puisage	14/16	-	-	-
SS	Siphon de sol (hors lot, sauf indication)	-	-	-	-

- Plomberie - Sanitaire : Réseaux à créer -

EF	Réseau Eau Froide
EC	Réseau Eau Chaude Sanitaire
BEC	Réseau Bouclage Eau Chaude
EU	Réseau Eaux Usées
EV	Réseau Eaux Vannes
EP	Réseau Eaux Pluviales
EdM	Réseau Alimentation Eau de mer
EdM	Réseau Evacuation Eau de mer
Eau Pure	Réseau Eau Pure
AC	Réseau Air Comprimé
N2	Réseau Azote

NOTA: CE PLAN N'EST VALABLE QUE POUR LE LOT CONSIDERE

INSTITUT GENOMIQUE MARINE DE ROSCOFF

MAITRE D'OUVRAGE

UNIVERSITE PIERRE et MARIE CURIE — 4, place Jussieu 75252 PARIS CEDEX 05 — Tél : 01 44 27 59 76 — Fax : 01 44 27 59 85

maître d'ouvrage délégué : DDE Finistère — délégation territoriale du pays de Morlaix BP 97145 – 29 671MORLAIX CEDEX — Tél : 02 98 68 66 50 — Fax : 02 98 88 98 77

MAITRISE D'OEUVRE

ARCHITECTES

PHILIPPE BARRE
AGNES LAMBOT
3, rue Yves Boquien 44000 NANTES — Tél : 02 40 20 41 22 — Fax: 02 40 12 41 46

BUREAUX D'ETUDES

BET TCE : IDATEG RENNES — 2, Parc Brocéliande BP 56 212 35 763 SAINT-GREGOIRE — Tél : 02 99 23 45 67 — Fax : 02 99 23 45 50

CONTROLE TECHNIQUE : VERITAS — 22, rue Amiral Romain Desfossés–CS 62 627 29 298 BREST — Tél : 02 98 47 84 52 — Fax : 02 98 47 71 69

CSPS : ANAPLUS — ZA Le pont Rouge – 22 440 TREMUSON — Tél : 02 98 43 50 12 — Fax : 02 98 43 50 18

OPC : Bureau T.E.C. — 49, rue de Brest – 29 600 MORLAIX — Tél : 02 98 63 37 51 — Fax : 02 98 88 12 12

MARCHE

RO 097

Ind	dates	modifications

INTITULE	DATE	NUMERO
Niveau Sous-sol Plomberie - Sanitaires	Juillet 2009	PBS 01
	ECHELLE 1/50	

D'après fond de plan arrêté du : 14-10-2008