



R+3

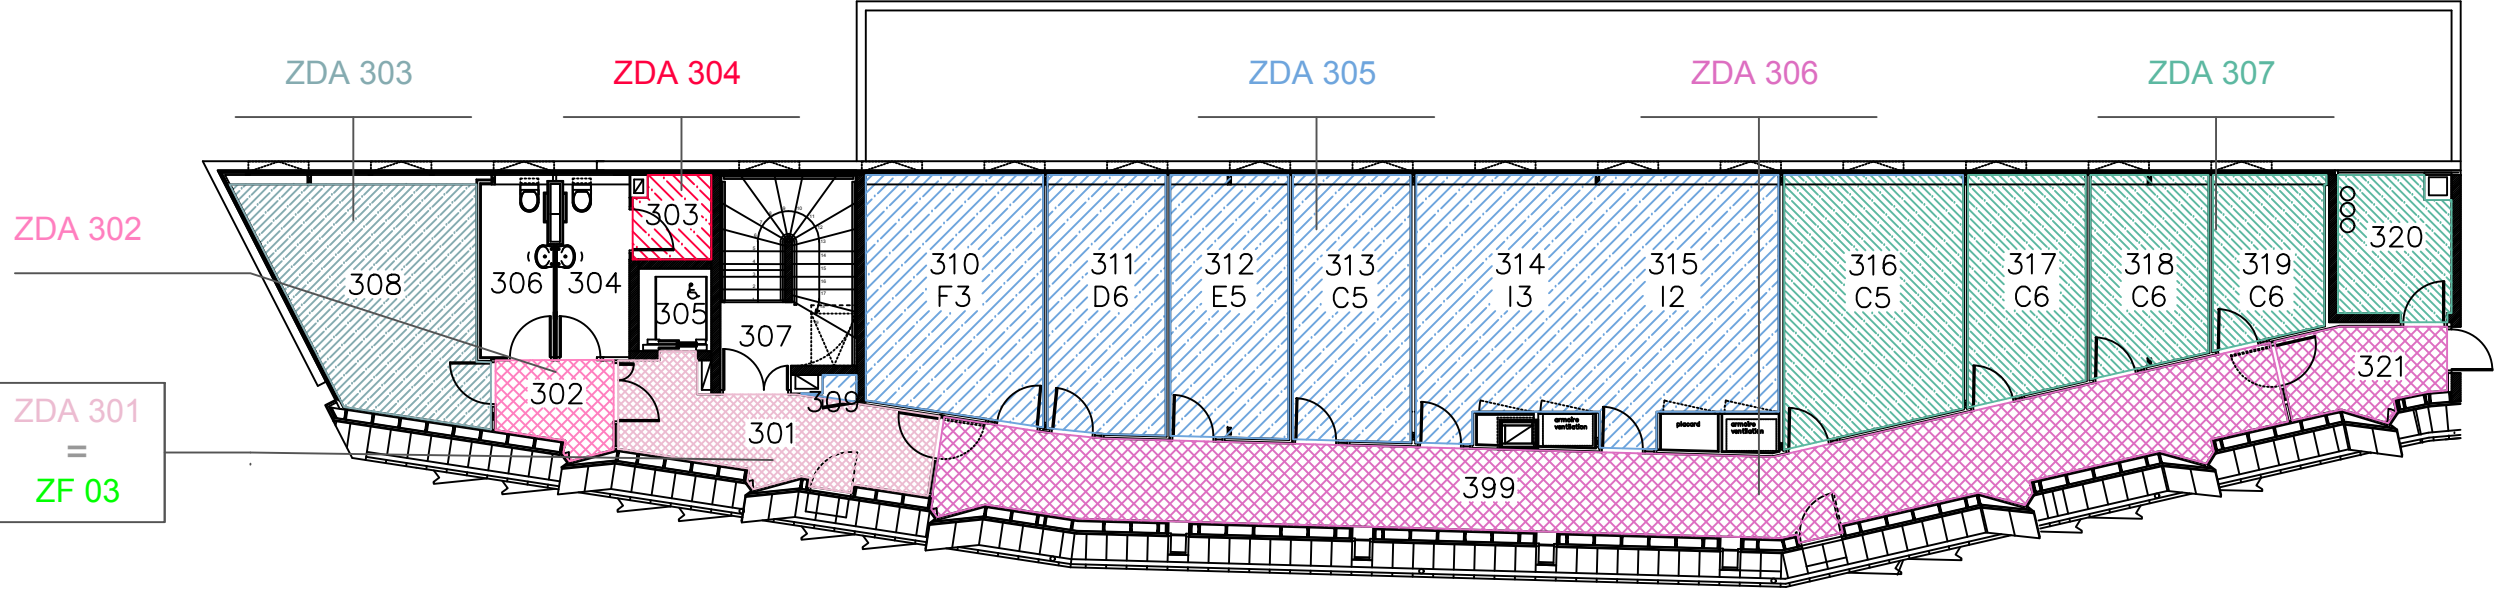


ZDM 300 = NIVEAU
ZA 01 = BATIMENT
ZC 01 = BATIMENT
ZF 03 = LOCAL 301

R+2

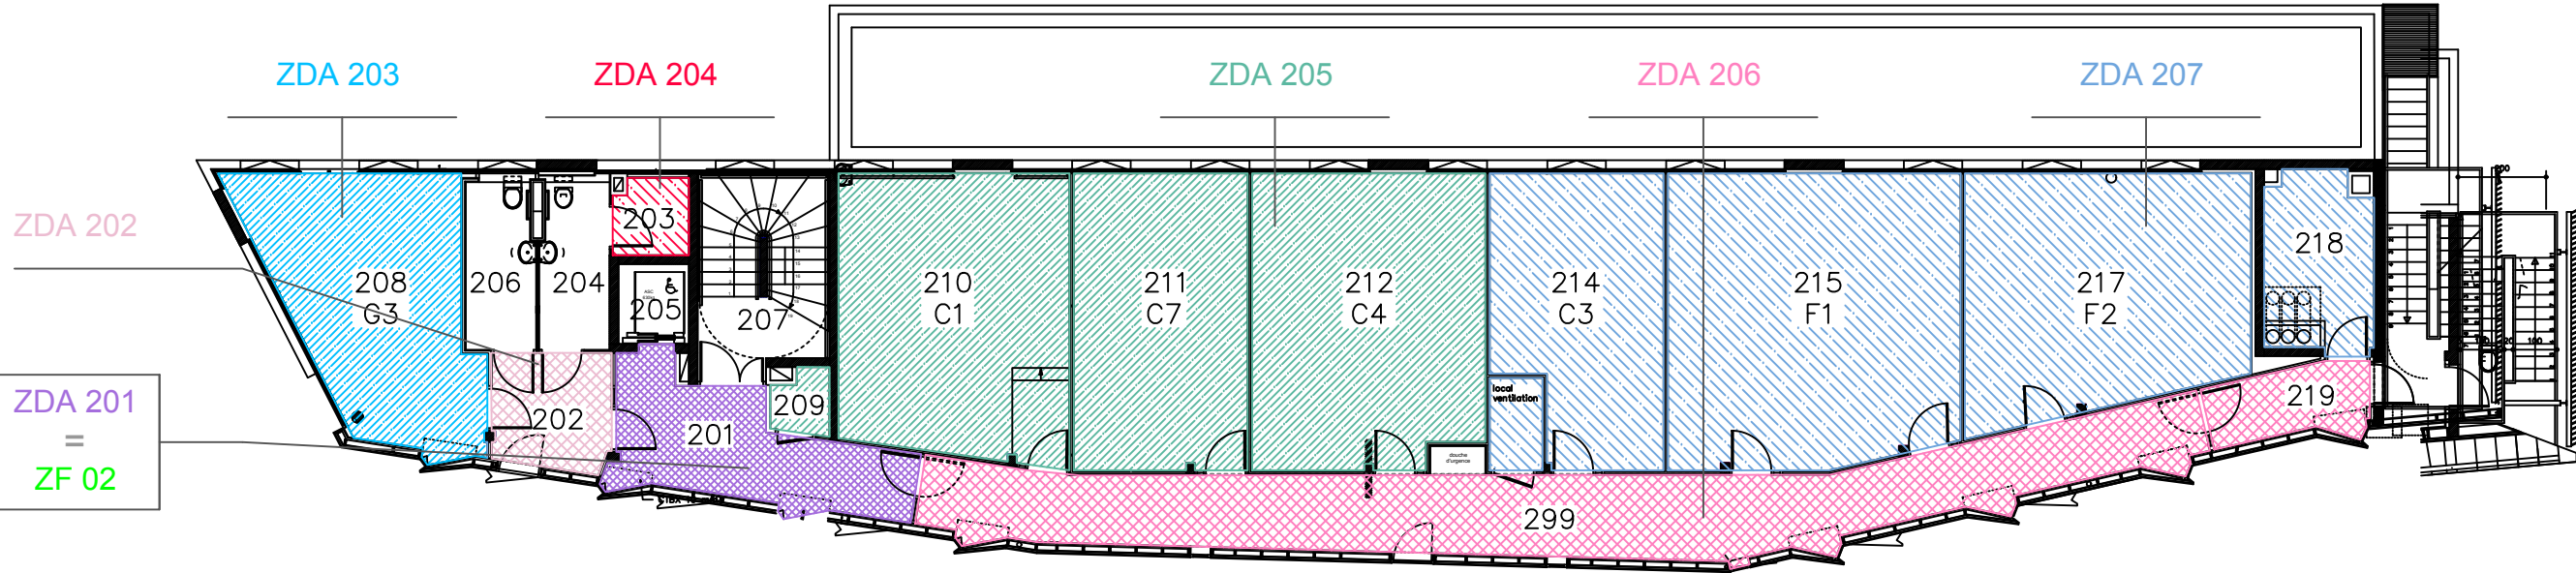

ZDM 200 = NIVEAU
ZA 01 = BATIMENT
ZC 01 = BATIMENT
ZF 02 = LOCAL 201

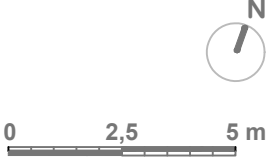

PLANS DES ZONES DE DÉTECTION (ZD)		
	ZDM 200	Zone de détection manuelle
	ZDA 201	Zone de détection auto. d'incendie Circulation
	ZDA 203	Zone de détection auto. d'incendie Locaux

PLANS DES ZONES DE MISE EN SÉCURITÉ (ZS)		
	ZA 01	Zone d'alarme
	ZC 01	Zone de compartimentage
	ZF 02	Zone de désenfumage

STATION BIOLOGIQUE
Place Georges Teissier _ CS 90074
29688 ROSCOFF CEDEX

ÉCHELLE /	DESSINÉ PAR LL	VISÉ PAR LL	DATE 14.04.25
--------------	-------------------	----------------	------------------

MAITRISE D'OEUVRE SORBONNE UNIVERSITE 18, Rue de la Sorbonne 75005 PARIS	COORDINATION SSI SIACA _ BE sécurité incendie 110, Bd de Créac'h Gwen 29000 QUIMPER
---	--