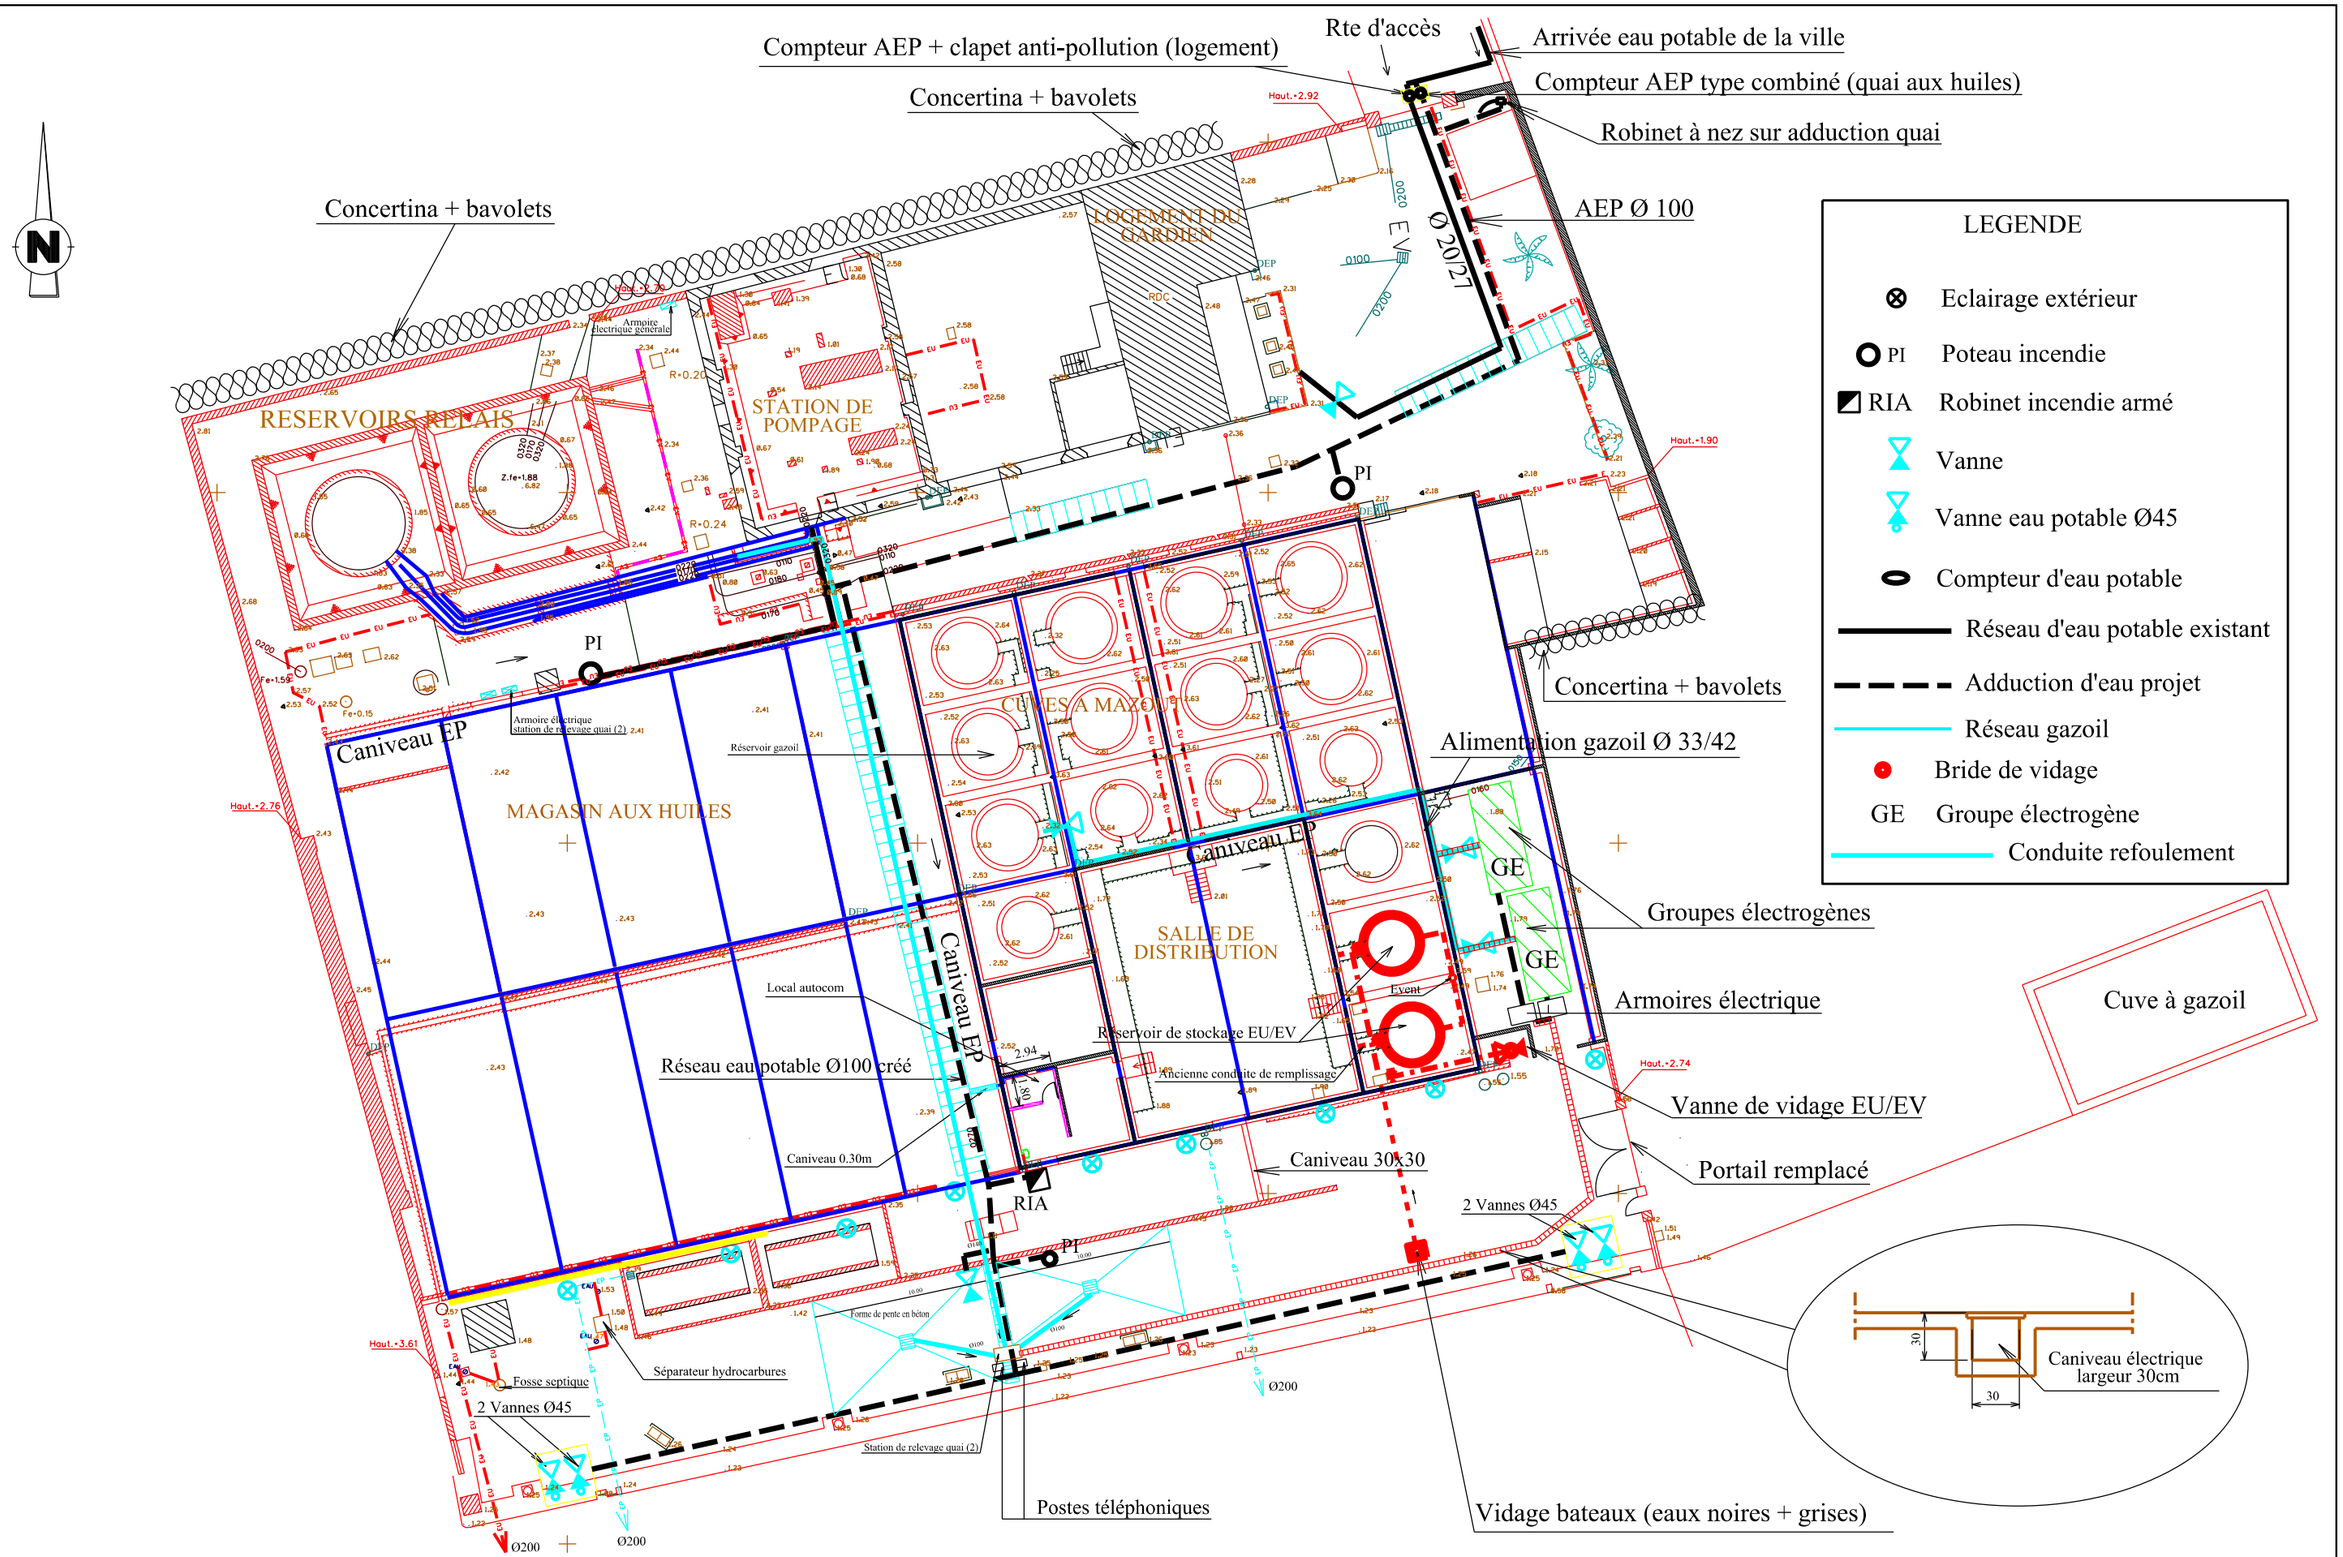


COMMANDEMENT SUPERIEUR DES FORCES ARMEES AUX ANTILLES

DIRECTION D'INFRASTRUCTURE DE LA DEFENSE DE FORT-DE-FRANCE

Place: MARTINIQUE

Immeuble: QUAI AUX HUILES

B.P. 614
97261 FORT DE FRANCE CEDEX

**Opération :** ACCUEIL DE FREGATES DE SURVEILLANCE

**PLAN ETAT PROJET**

Date : Décembre 2009

Dossier N° :

Echelle : 1/350

| Directeur d'Infrastructure de la Défense de Fort de France | Chef de la Section Maitrise d'Oeuvre 2 | Chargé d'Affaire | Dessinateur |
|---|---|---|---|
| IC1 ALAIN MELY | CNE Mélina AZAR | TSEF Claude MAUGER | JC DUVERNE |

| Indice : | Date : | Modifié par : | Intitulé Modifications : |
|---|---|---|---|
| | | | |
| | | | |

Niveau d'étude : D.C.E

Plan N° : 05/09