

Surface de matériaux				
ID	Nom	Composant		
		Epaiss. [m]	Vol. [m3]	S [m2] net...
	S [m2] vide pour p...			
CLOISON, Cloison : porte + isolation45mm + porte				
	FIN-INT - Bâti de porte	0,05	1,91	39
	ISO - Cloison	0,05	0,90	20
COUVERTURE ESP PED., Enveloppe/couverture : tôle				
	TOI - Bac acier	0,04	1,09	27
	IRE ESP PED., GAG : PORTES + iso			27
	FIN-INT - Bâti de porte	0,05	3,09	62
	FIN-INT - Faux-plafond 60x60	0,15	9,19	64
COUVERTURE ESP PED., GAG_couverture				
	VIDE	0,07	5,11	73
	TOI - Bac acier	0,04	2,92	73
COUVERTURE ESP PED., Vitrage Verre				
	ENV - Galets	0,25	17,02	68
	ENV - Gravier	0,15	10,21	68
	ENV - Pavés	0,08	5,45	68
	ENV - Sable	0,05	3,40	68
ENVELOPPE ESP PED., GAG : PORTES + iso				
	FIN-INT - Bâti de porte	0,05	1,57	32
	FIN-INT - Faux-plafond 60x60	0,15	4,77	33
	E ESP PED., GAG_couverture			36

A	SOL PAVE PIERRE GRANIT
B	SOL TERRE BATTUE

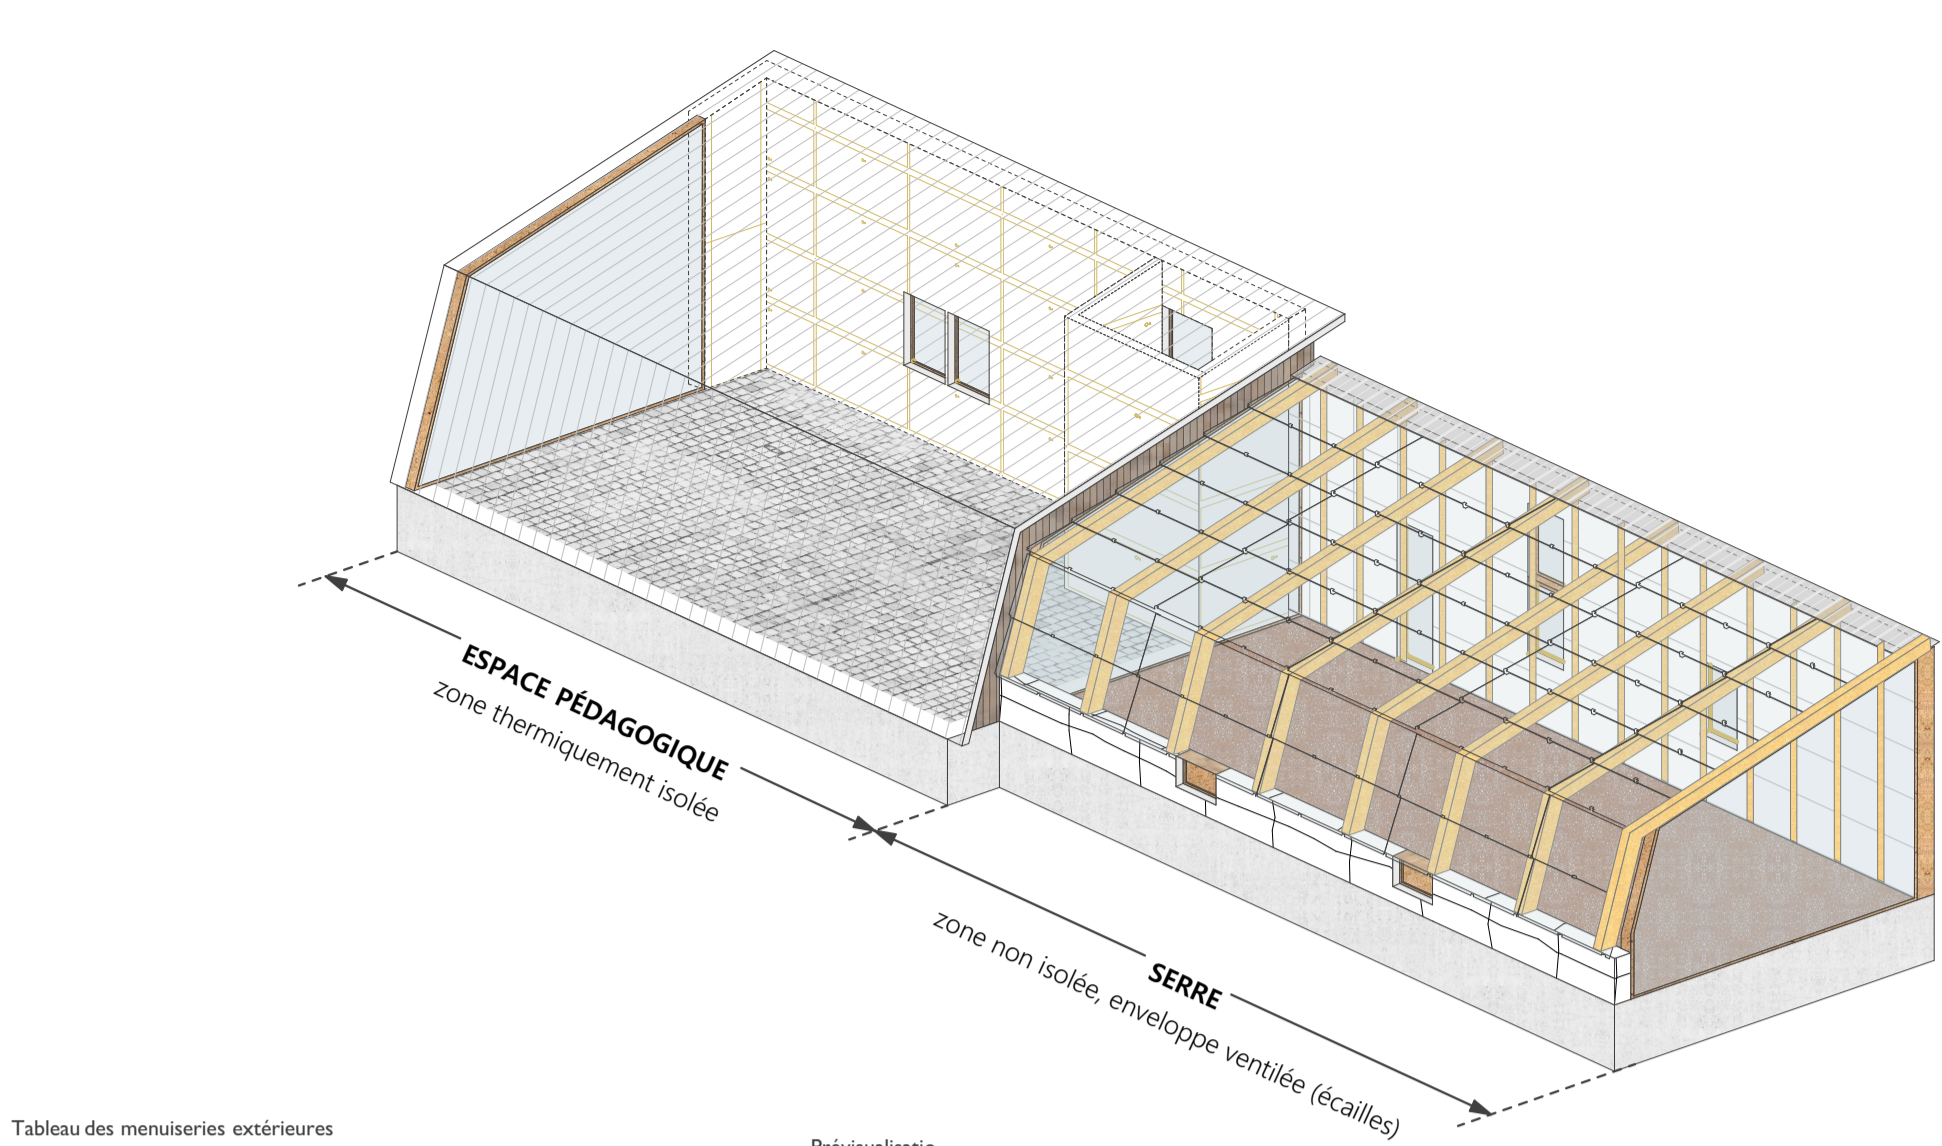
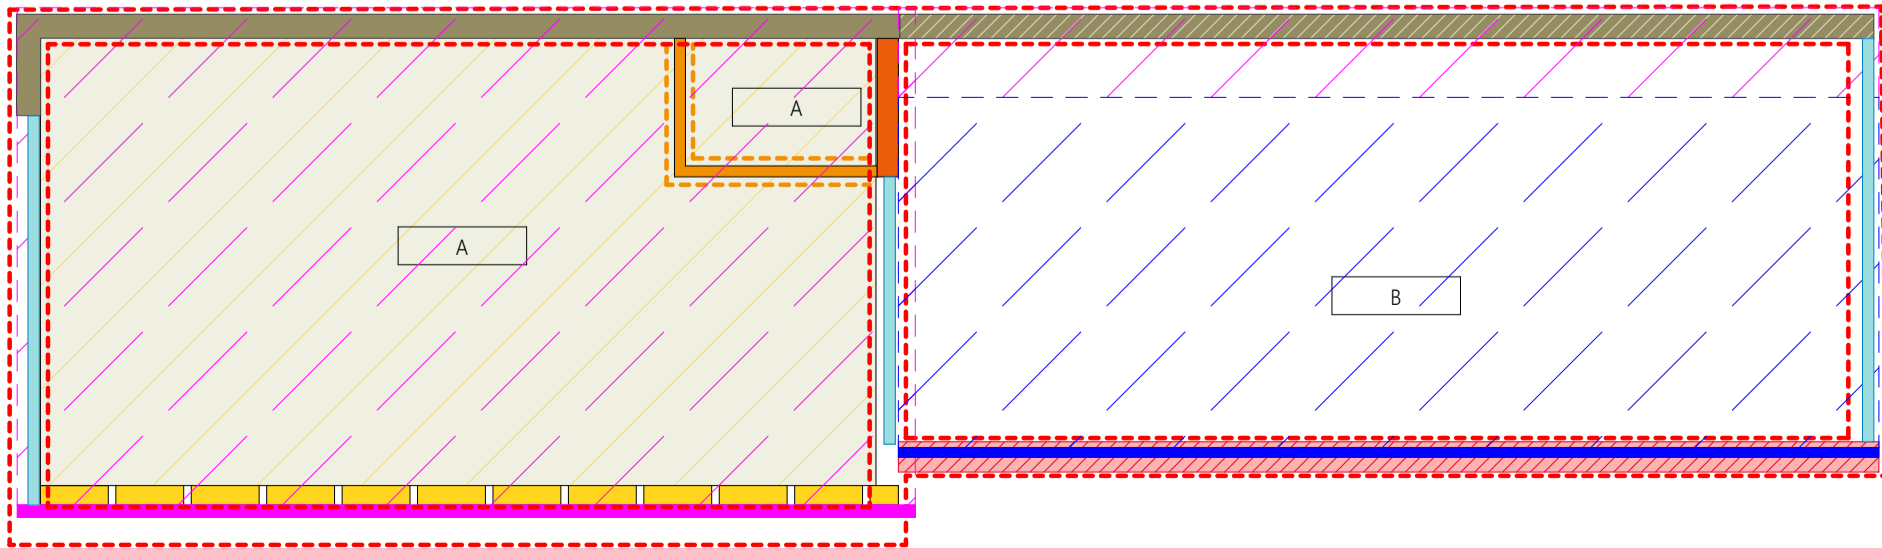


Tableau des menuiseries extérieures										
ID	Type	Dim	plan 2D	Vue de côté opposé à ébrasure	Prévisualisatio n coupe transversale 2D	Structure mur	Résist ance au feu	Béquillage	Finition	Divers
M1	Fenêtre	1 x 1				GAG : PORTES + iso	---	aluminium / OB	vernis deux faces / double vitrage feuilleté	appuis aluminium / habillages encadreemnt aluminium
M2	Fenêtre	1 x 1				GAG : PORTES + iso	---	aluminium / OB	vernis deux faces / double vitrage feuilleté	appuis aluminium / habillages encadreemnt aluminium
M4	Fenêtre	1 x 1				GAG : isolant SERRE	---	aluminium / OB	vernis deux faces / double vitrage feuilleté	appuis aluminium / habillages encadreemnt aluminium
M 3	Fenêtre	1 x 1				GAG : PORTES + iso	---	aluminium / OB / commande déportée	vernis deux faces / double vitrage feuilleté _{DOX}	appuis aluminium / habillages encadreemnt aluminium
MRD - Base Alu										
	Mur- rideau	---				---	---	Ossature 145x45	bois brut raboté, vitrage feuilleté de réemploi	
P1	Porte	1 x 2				GAG : isolant SERRE	---	béquillage inox / seuil pnr / barre antipanique	bois oil ^{DOX} aluminium / / double vitrage feuilleté	double vitrage sp10
P2	Porte	1 x 2				GAG : PORTES + iso	---	seuil PMR / béquillage inox / barre antipanique	bois ou aluminium/ double vitrage feuilleté	
P3								ossature 145*45 seuil pnr vitrage feuilleté de réemploi roue de soutien Béquillage inox		
P4								3 UP seuil pnr double vitrage feuilleté Barre antipanique et crémone pompier Béquillage inox		
P5								ossature 145*45 seuil béton onduline clair Béquillage inox barre antipanique et crémone en applique		

Tableau des menuiseries extérieures

1:1

<div>[109_GAG]</div> <div>CONSTRUCTION D'UNE PETITE SERRE EN REEMPLOI</div> <div>ZAC Gagarine-Truillot, 94200 Ivry-sur-Seine</div>																					
<div>Maîtrise d'ouvrage :</div> <div>EPA ORSA</div> <div>2 avenue Jean Jaurès,</div> <div>94600 CHOISY-LE-ROI</div>																					
<div>Maîtrise d'oeuvre :</div> <div>1. ARCHITECTE MANDATAIRE : MOONWALKLOCAL 3 Rue Ferbot, 33800 BORDEAUX 05 57 67 16 24 - mail@moonwalklocal.fr</div> <div>2. ARCHITECTE : BELLASTOCK 151 boulevard Macdonald, 75019 PARIS 09 77 40 30 90 - contact@bellastock.com</div> <div>3. BET STRUCTURE : INTERSECTIONS 175 rue du jardin Public, 33000 BORDEAUX 06 44 84 89 49 - bureaux@intersections-coop.fr</div> <div>4.BET ELECTRICITE : DENIS BEUSSEN 2 rue Perrot, 33490 LE-PLAN-SUR-GARONNE 06 09 64 13 57 - denis.beussen@free.fr</div> <div>5.BET FLUIDES : COOP ET BAT 3 rue Carlelaudette, 33310 LORMONT 05 56 31 04 77 - baptiste.debicki@bd-fluides.fr</div>																					
<div>Nom de la pièce :</div> <div>principes généraux</div>		<table><tr><td>N° pièce</td><td>Format</td><td rowspan="2">Indice</td></tr><tr><td>„1</td><td>„A3</td></tr><tr><td>Echelle</td><td>Émetteur</td><td rowspan="2">A</td></tr><tr><td>„</td><td>„MOONWALKLOCAL</td></tr></table>		N° pièce	Format	Indice	„1	„A3	Echelle	Émetteur	A	„	„MOONWALKLOCAL								
N° pièce	Format	Indice																			
„1	„A3																				
Echelle	Émetteur	A																			
„	„MOONWALKLOCAL																				
<div>Suivi des modifications :</div> <table><tr><td>INDICE</td><td>DATE</td><td>MODIFICATION</td></tr><tr><td>ind0</td><td>décembre 2023</td><td>Diffusion initiale</td></tr><tr><td>...</td><td>...</td><td>...</td></tr><tr><td>...</td><td>...</td><td>...</td></tr><tr><td>...</td><td>...</td><td>...</td></tr><tr><td>...</td><td>...</td><td>...</td></tr></table>		INDICE	DATE	MODIFICATION	ind0	décembre 2023	Diffusion initiale	<div>Phase</div> <div>PRO</div>	
INDICE	DATE	MODIFICATION																			
ind0	décembre 2023	Diffusion initiale																			
...																			
...																			
...																			
...																			