
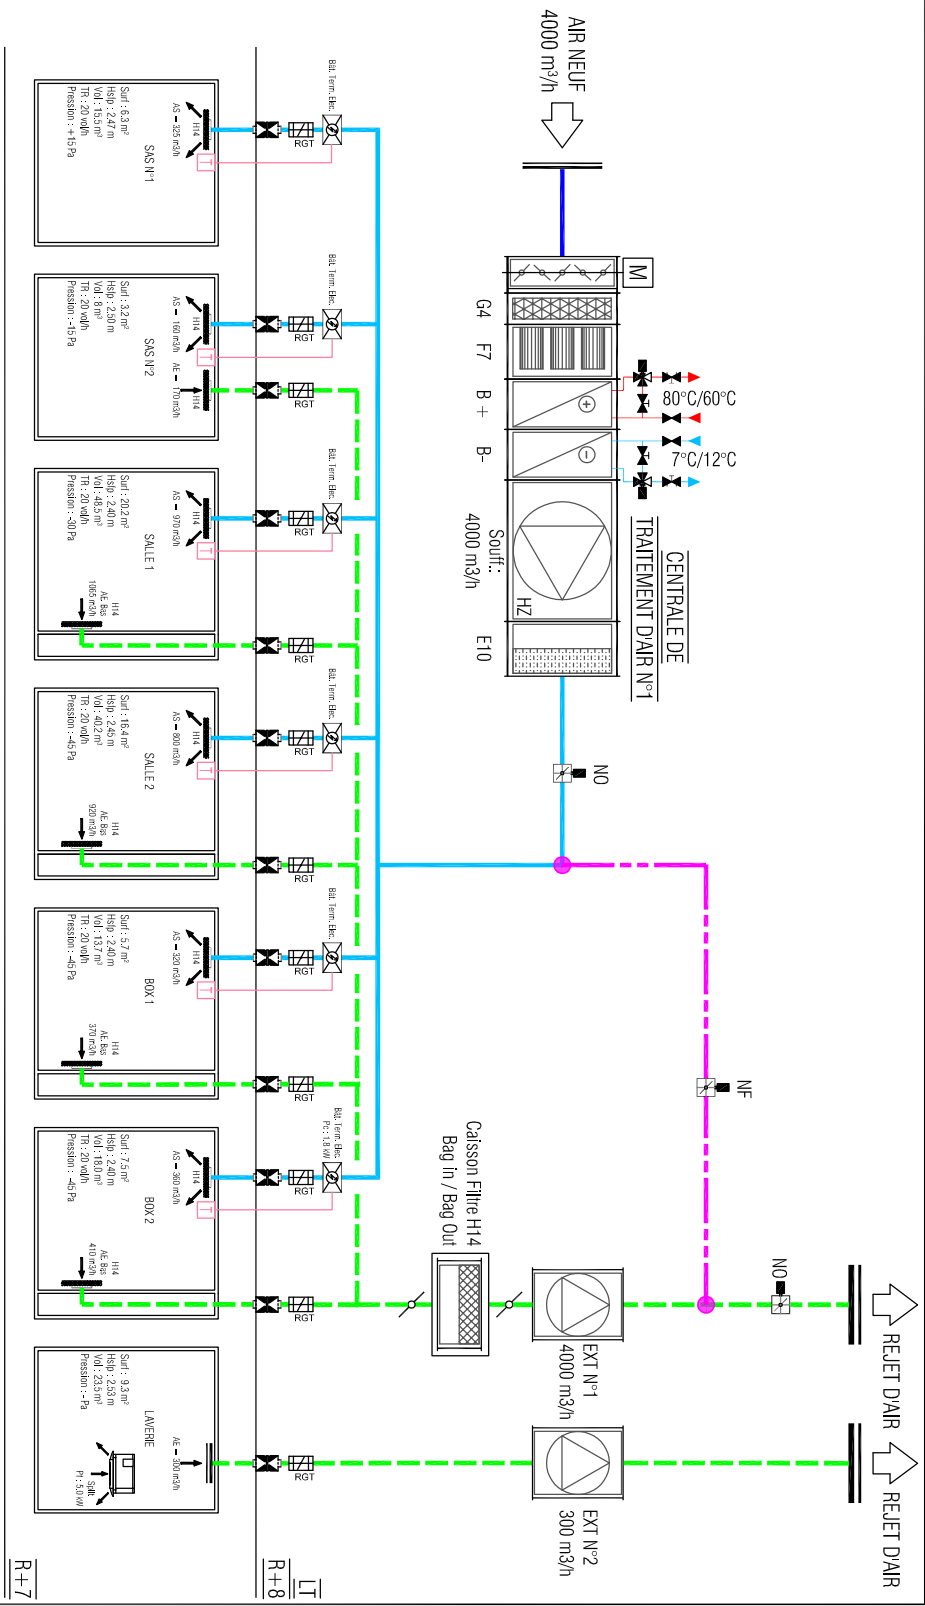


LEGENDE

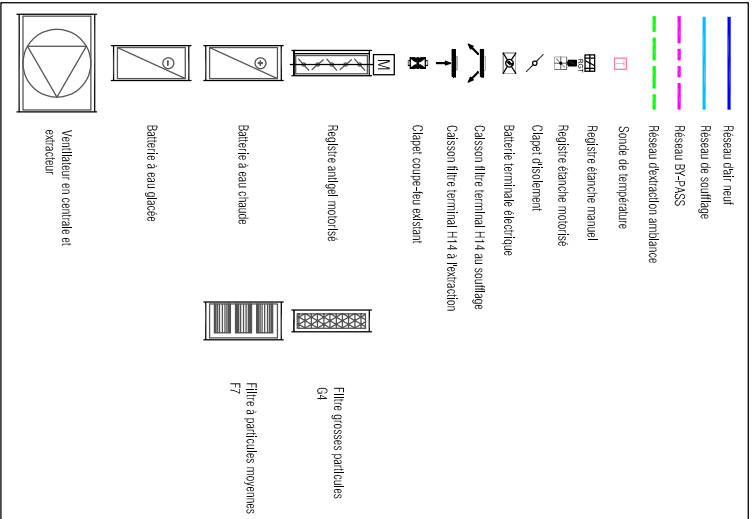

| | | | |
|---|--|----------------------------|---------------------|
| A | PREMIERE DIFFUSION | | 30/05/2022 |
| INDICE | LIBELLE | | DATE |
| <p> CONCEPTION INSTALLATIONS TECHNOLOGIQUES 1, Rue de Terre Neuve Bâtiment J 91940 LES ULIS Tél : 01 60 14.50.70 http://www.c-t-tech.com contact@c-t-tech.com </p> | BATIMENT KOURILSKI RENOVATION LABORATOIRE L3 INSERM 8 RUE DE LA CROIX-JARRY 75013 PARIS R+7 SCHEMA DE PRINCIPE AEREAULIQUE - EDL | | N° PLAN : 03-SC-EDL |
| | PHASE : DCE | AFFAIRE N° : 485 | FORMAT : A4 |
| | | Réf. : 03-SC-485-DCE-A-R+7 | VERIF. P.H. |
| | | | DESS. M.F. |
| NOTA : Les plans d'implantation ou de réseaux aérauliques transmis, ainsi que les quantités qui peuvent être renseignées ci-après sont données à titre indicatif et devront être impérativement vérifiées par le titulaire du présent lot qui est seul responsable des quantités chiffrées. Elles ne pourront en aucun cas faire l'objet de demande de travaux supplémentaires. | | | ECHELLE : SANS |