

Carnet des menuiseries chambres				
ID	Élévation	Taille LxH	Ouverture	Finition
MEA01		1,40x1,00	Ouverture à la française simple vantaïl + Jalousie fixe à gauche	Menuiserie alu
1				
MEA02		1,40x1,00	Ouverture à la française simple vantaïl + Jalousie fixe à droite	Menuiserie alu
1				
MEA03		0,80x2,10	Porte pleine battante tirant droit	Menuiserie alu
2				
MEA04		0,80x2,10	Porte pleine battante tirant gauche	Menuiserie alu
2				
6				







Code de l'aménagement de la Polynésie F :
Calcul ouverture sur l'extérieur :
Chambre 13m²
13 / 6 = 2,2 m²
(0,6 + 0,5) x 2 = 2,2m²

Calcul ventilation :
Chambre 13m²
13 / 20 = 0,65m²
0,5 x 2 = 1m²

Équipement électrique/module :
2 plafonniers
2 liseuses murales
2 appliques extérieures sur détecteur de mouvement
2 va et vient
2 interrupteurs
7 PC

MODULES CHAMBRES - 20 MODULES 20"

1 module 20"	1 module 20"	Chambre 1	Chambre 2	Chambre 3	Chambre 4
1 module 20"	1 module 20"				

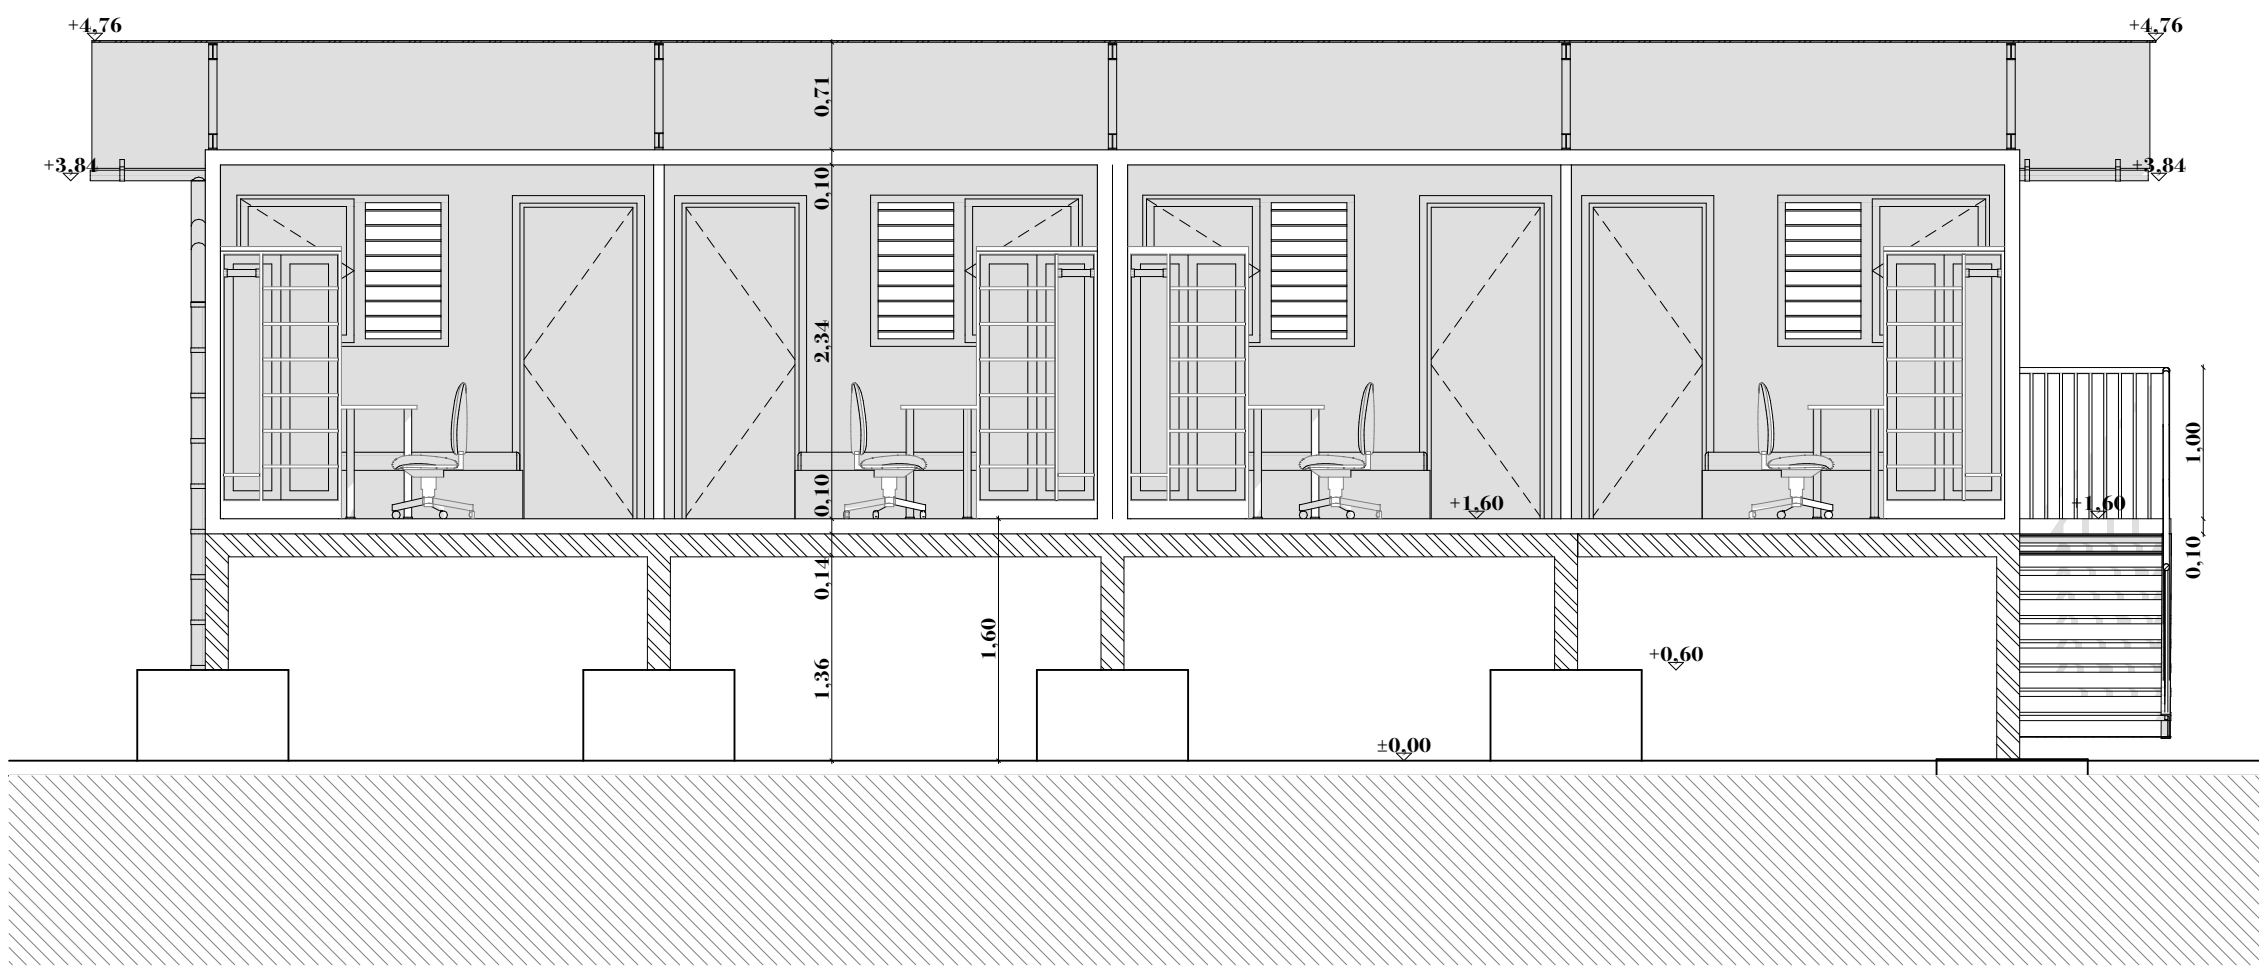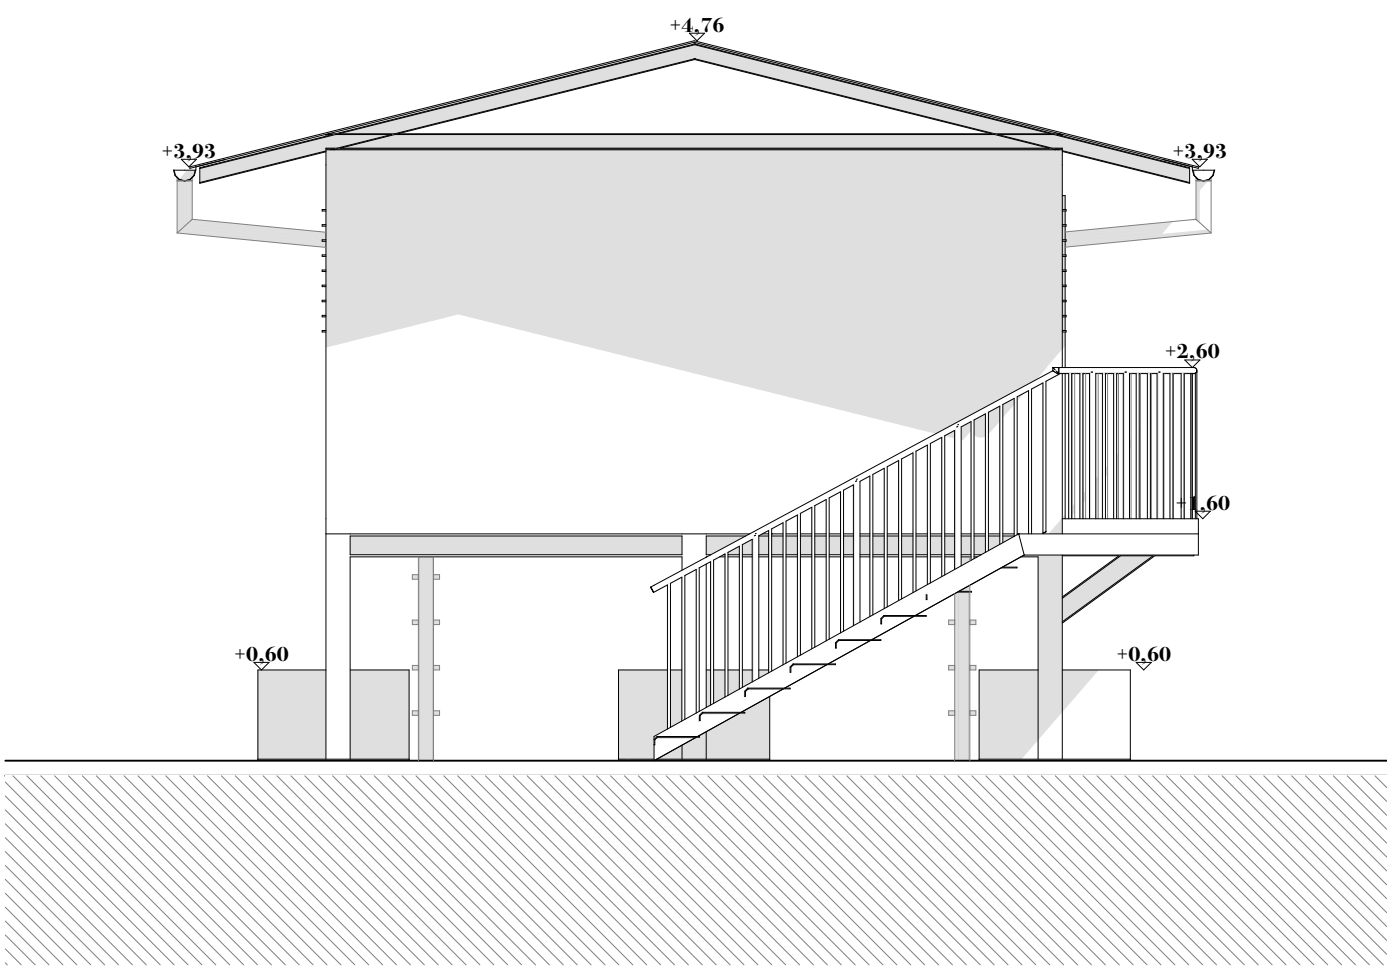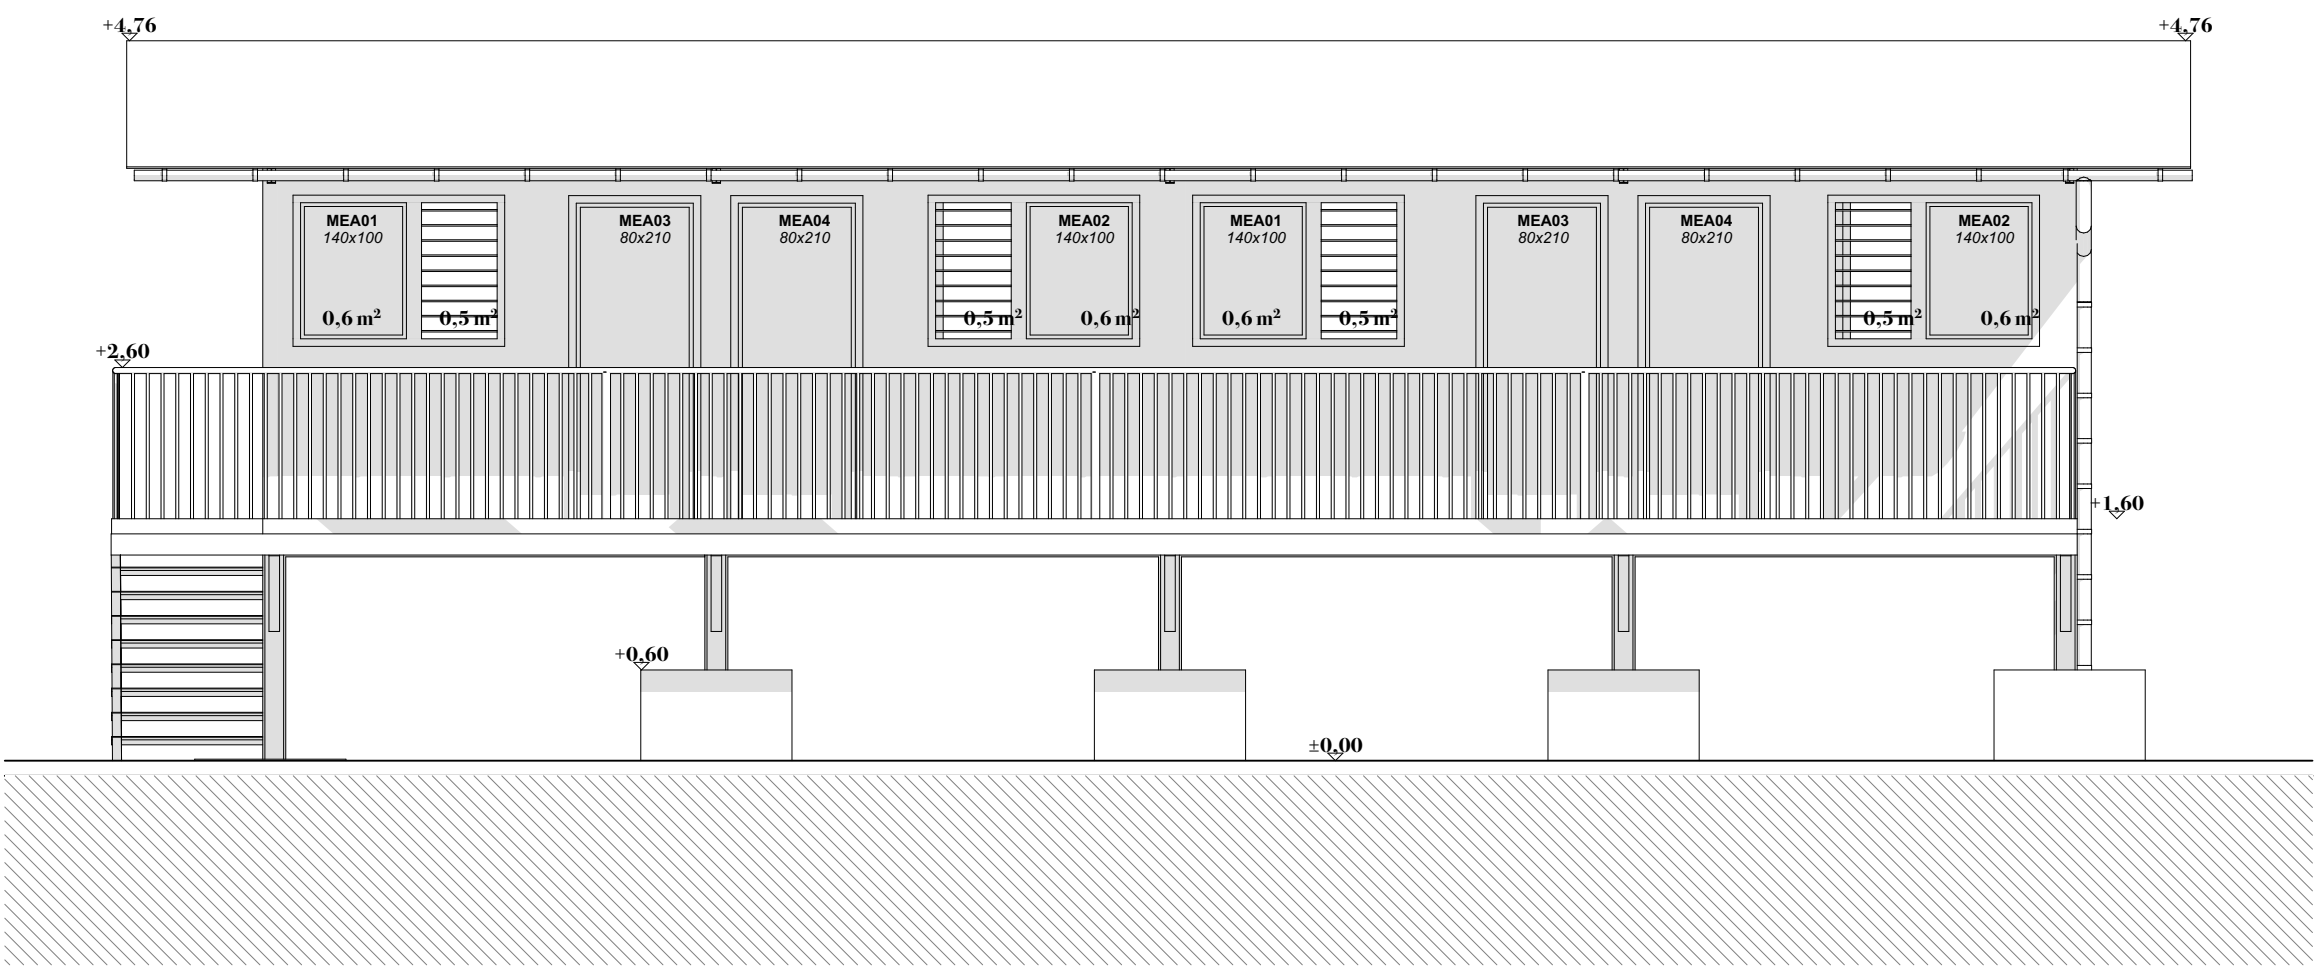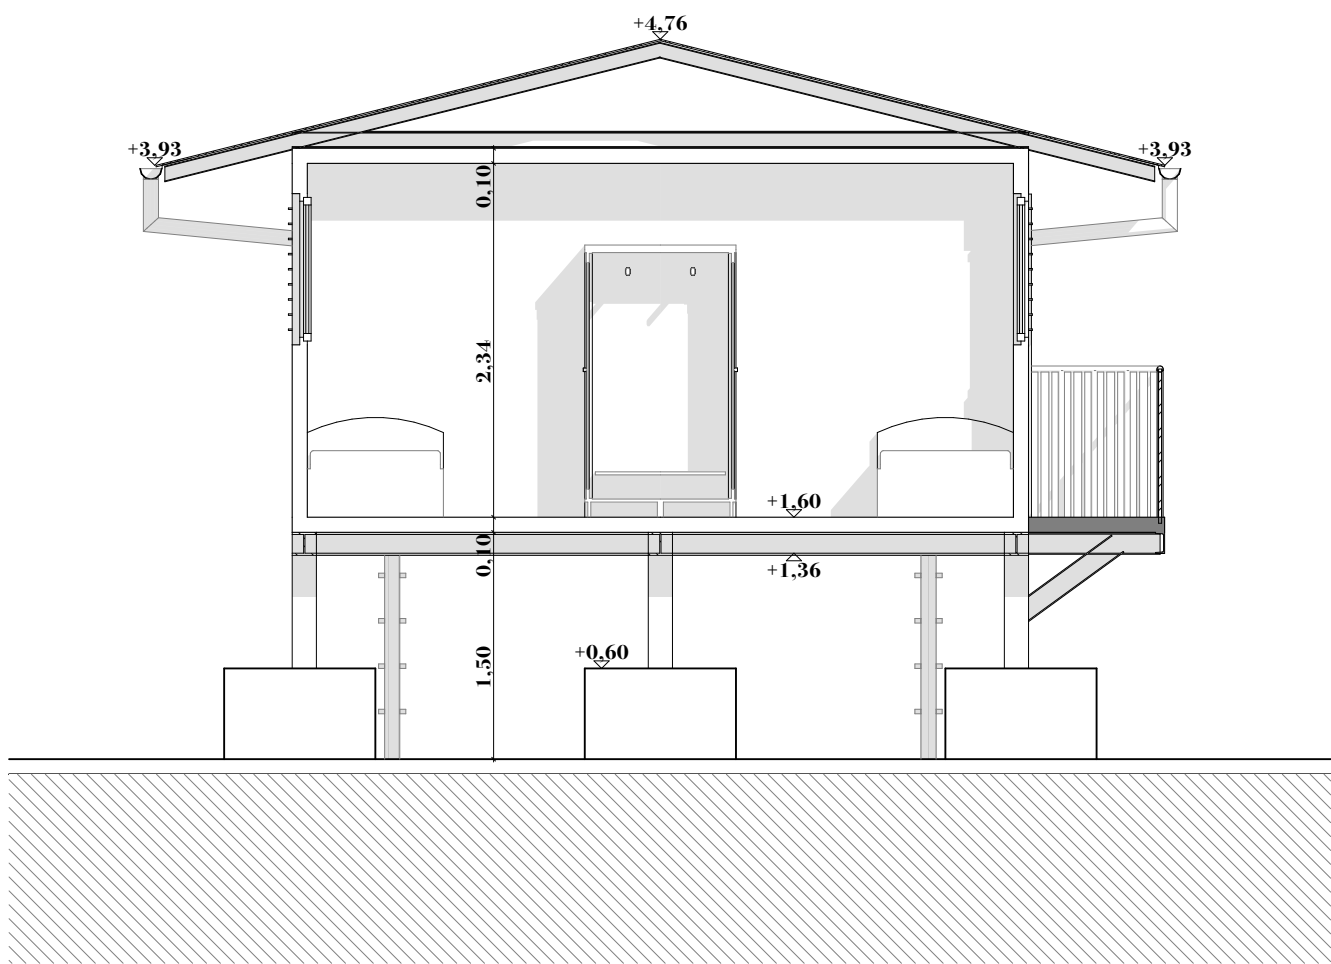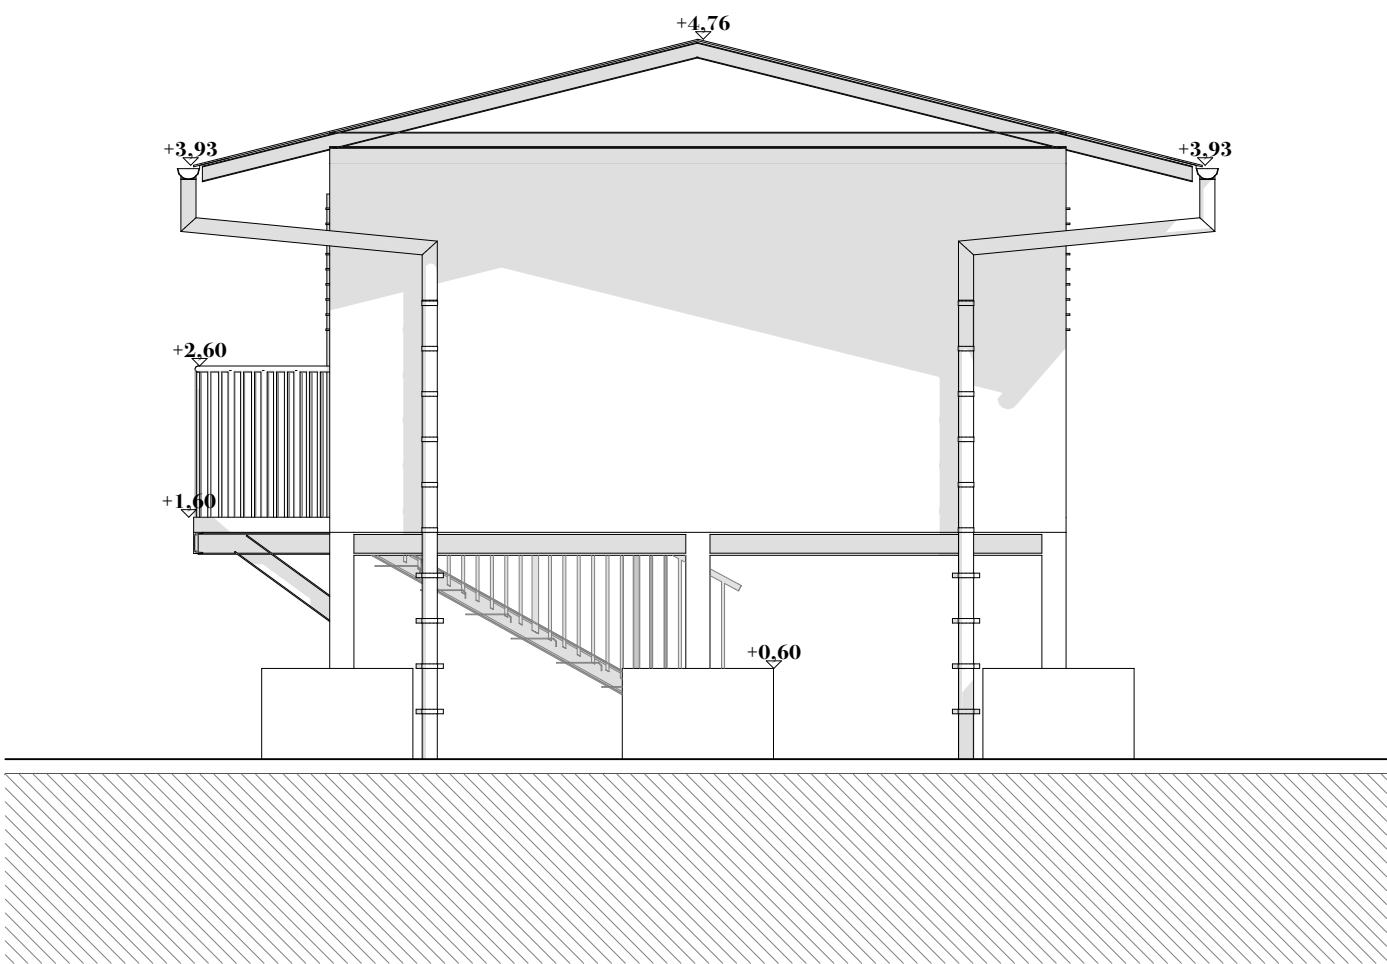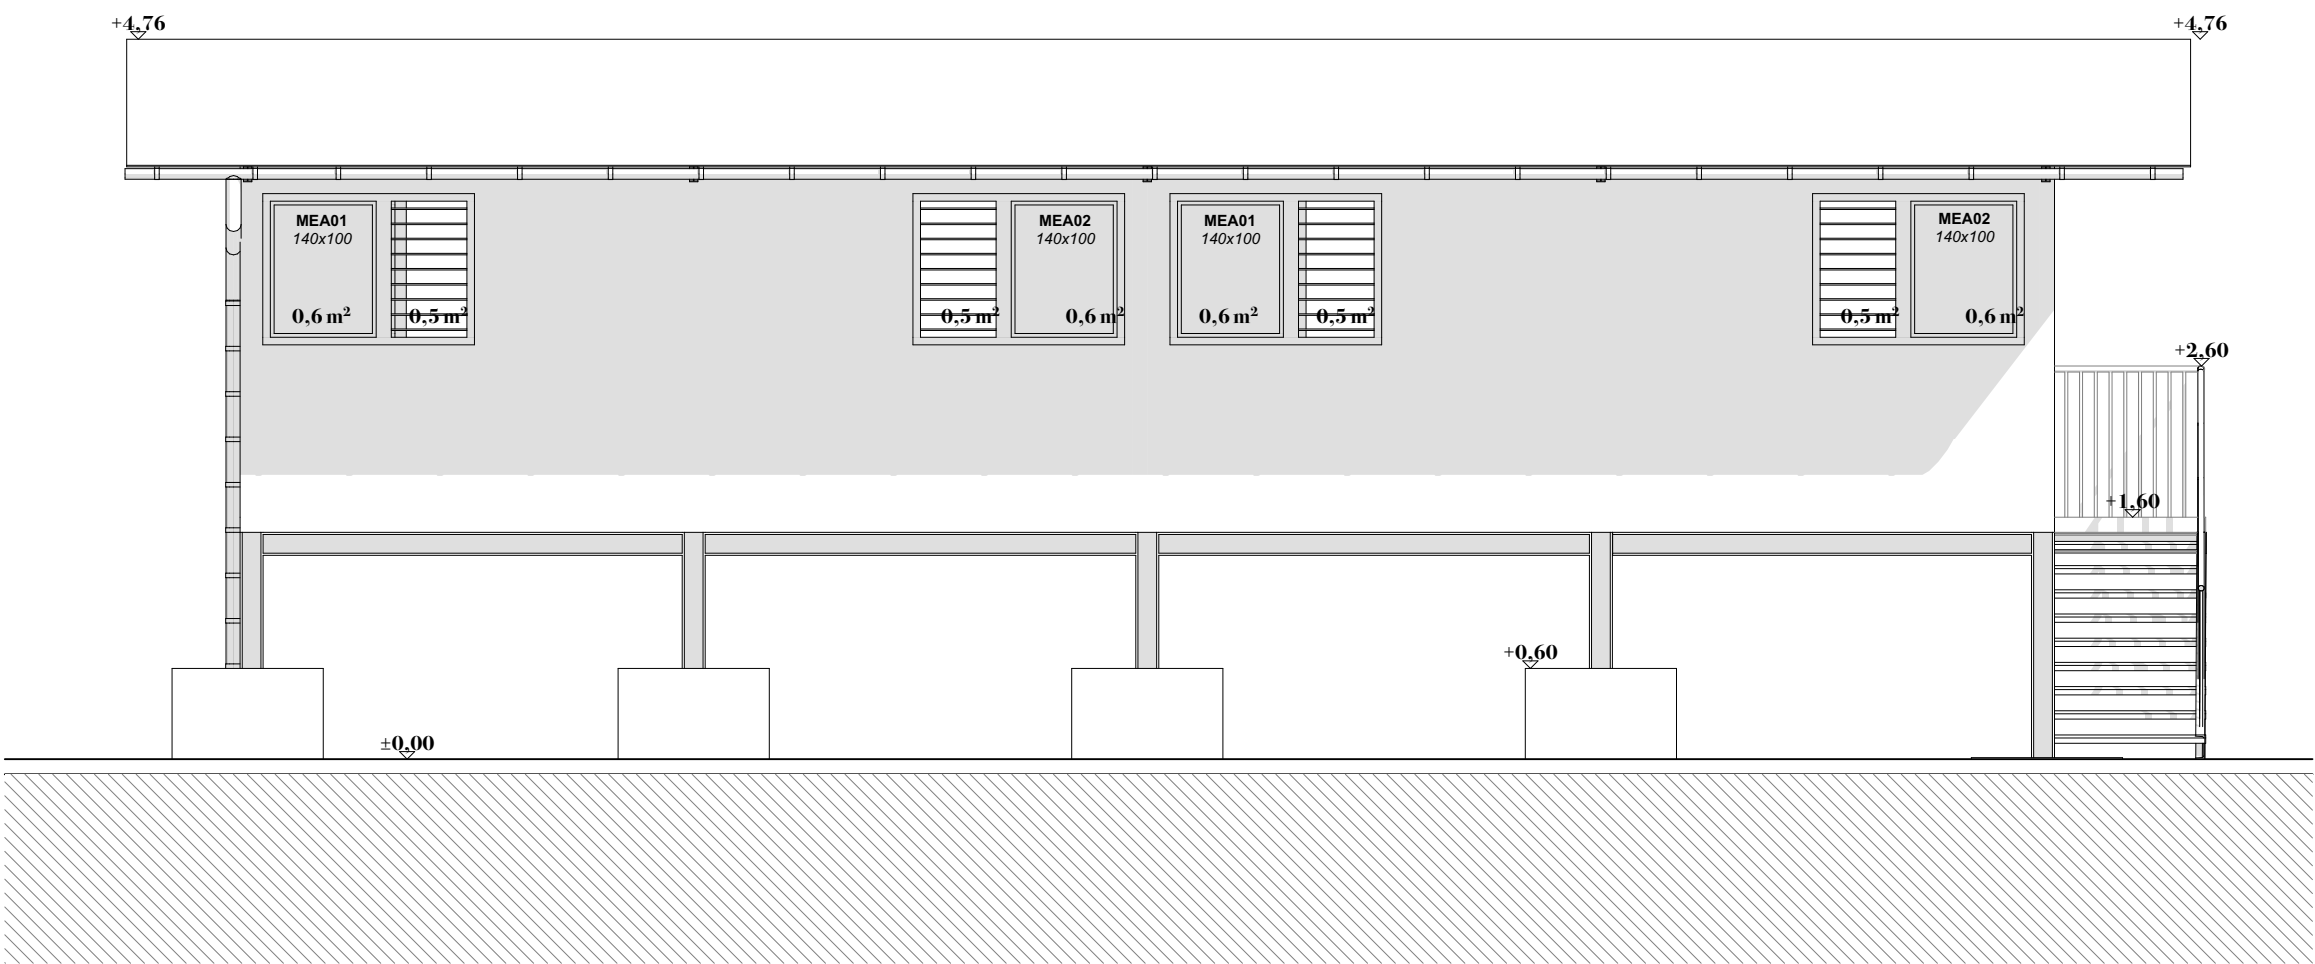

Sur-toitures, fondations et sous-structure non inclus dans le présent lot
Les cotes sont données à titre indicatives , l'entrepreneur à la charge du présent lot doit réaliser ses propres plans EXE.