
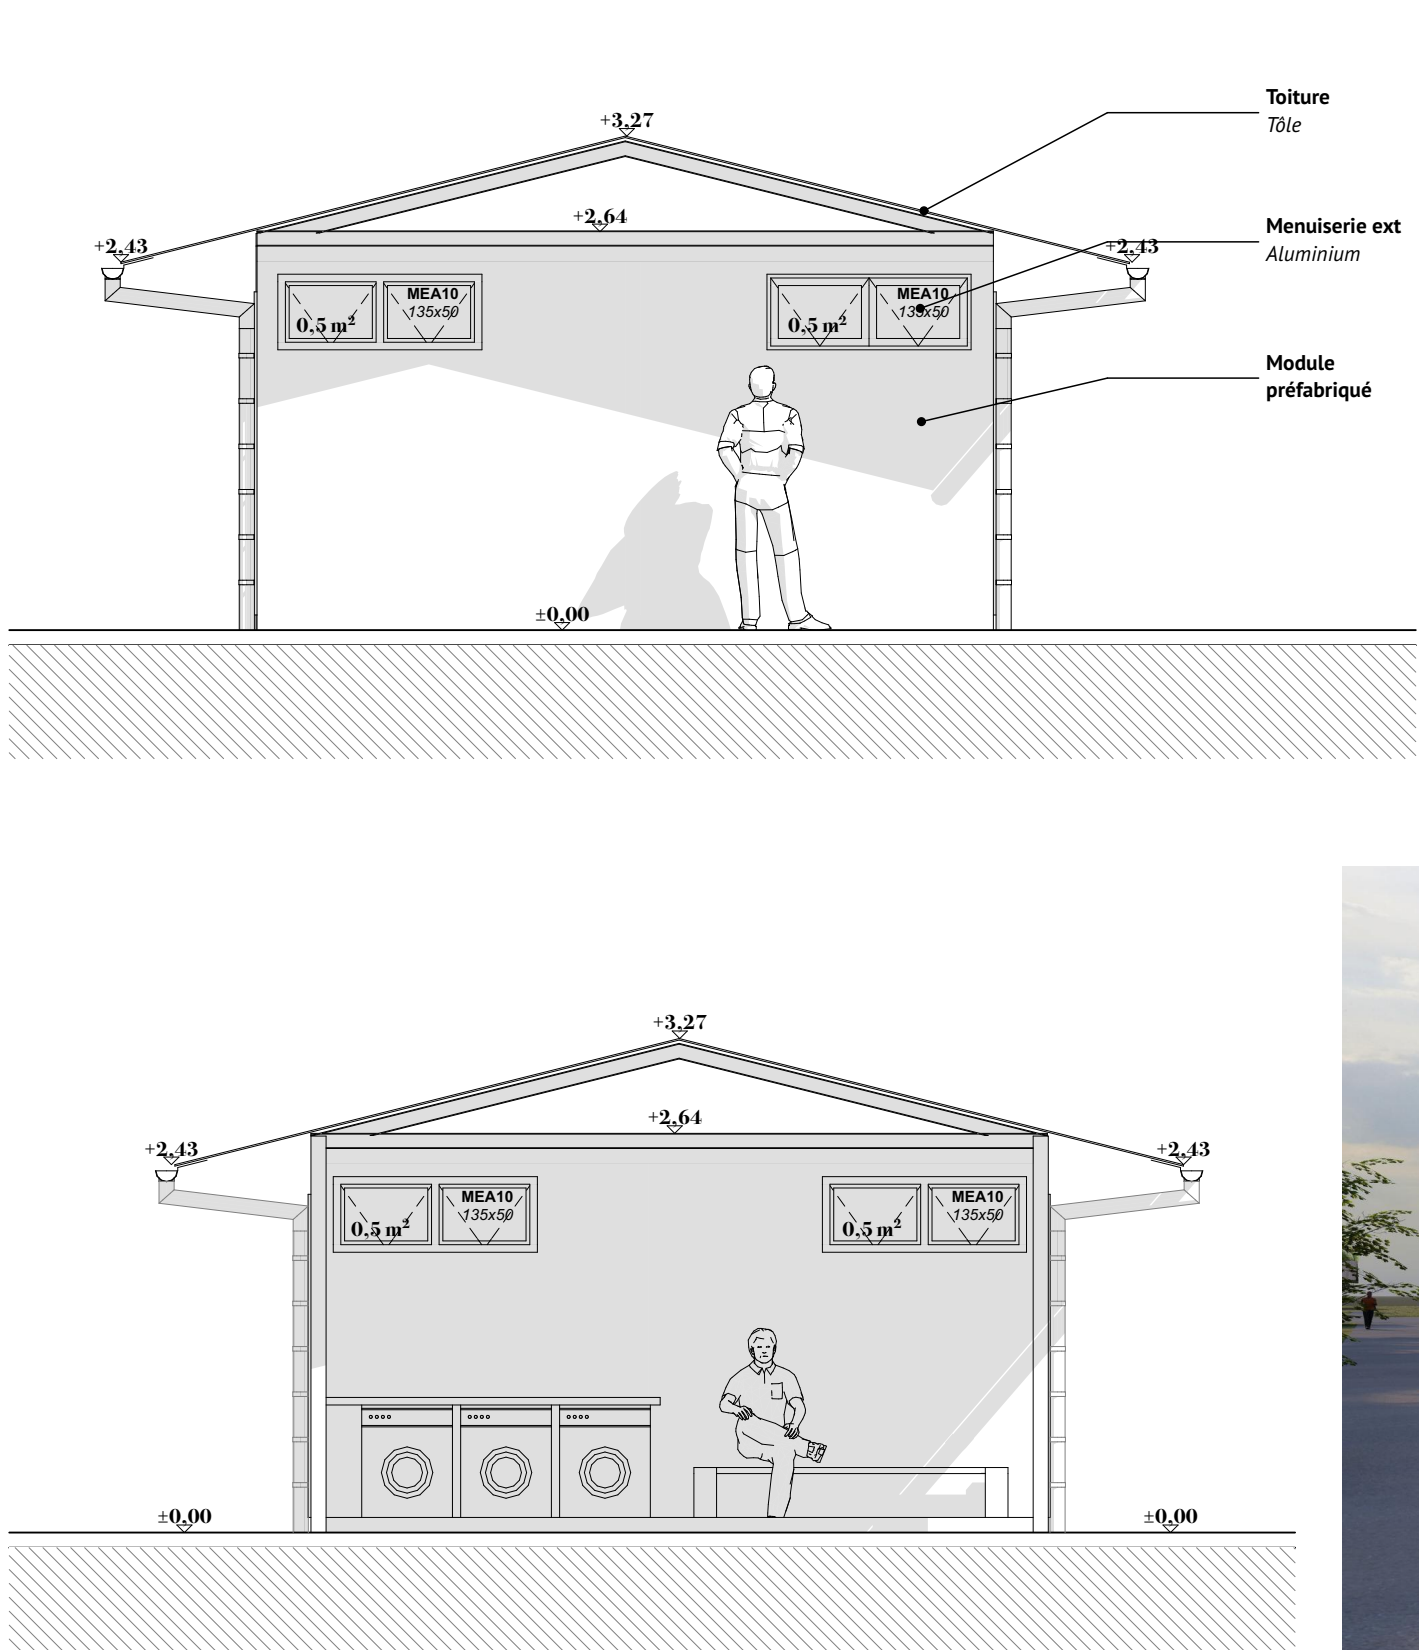
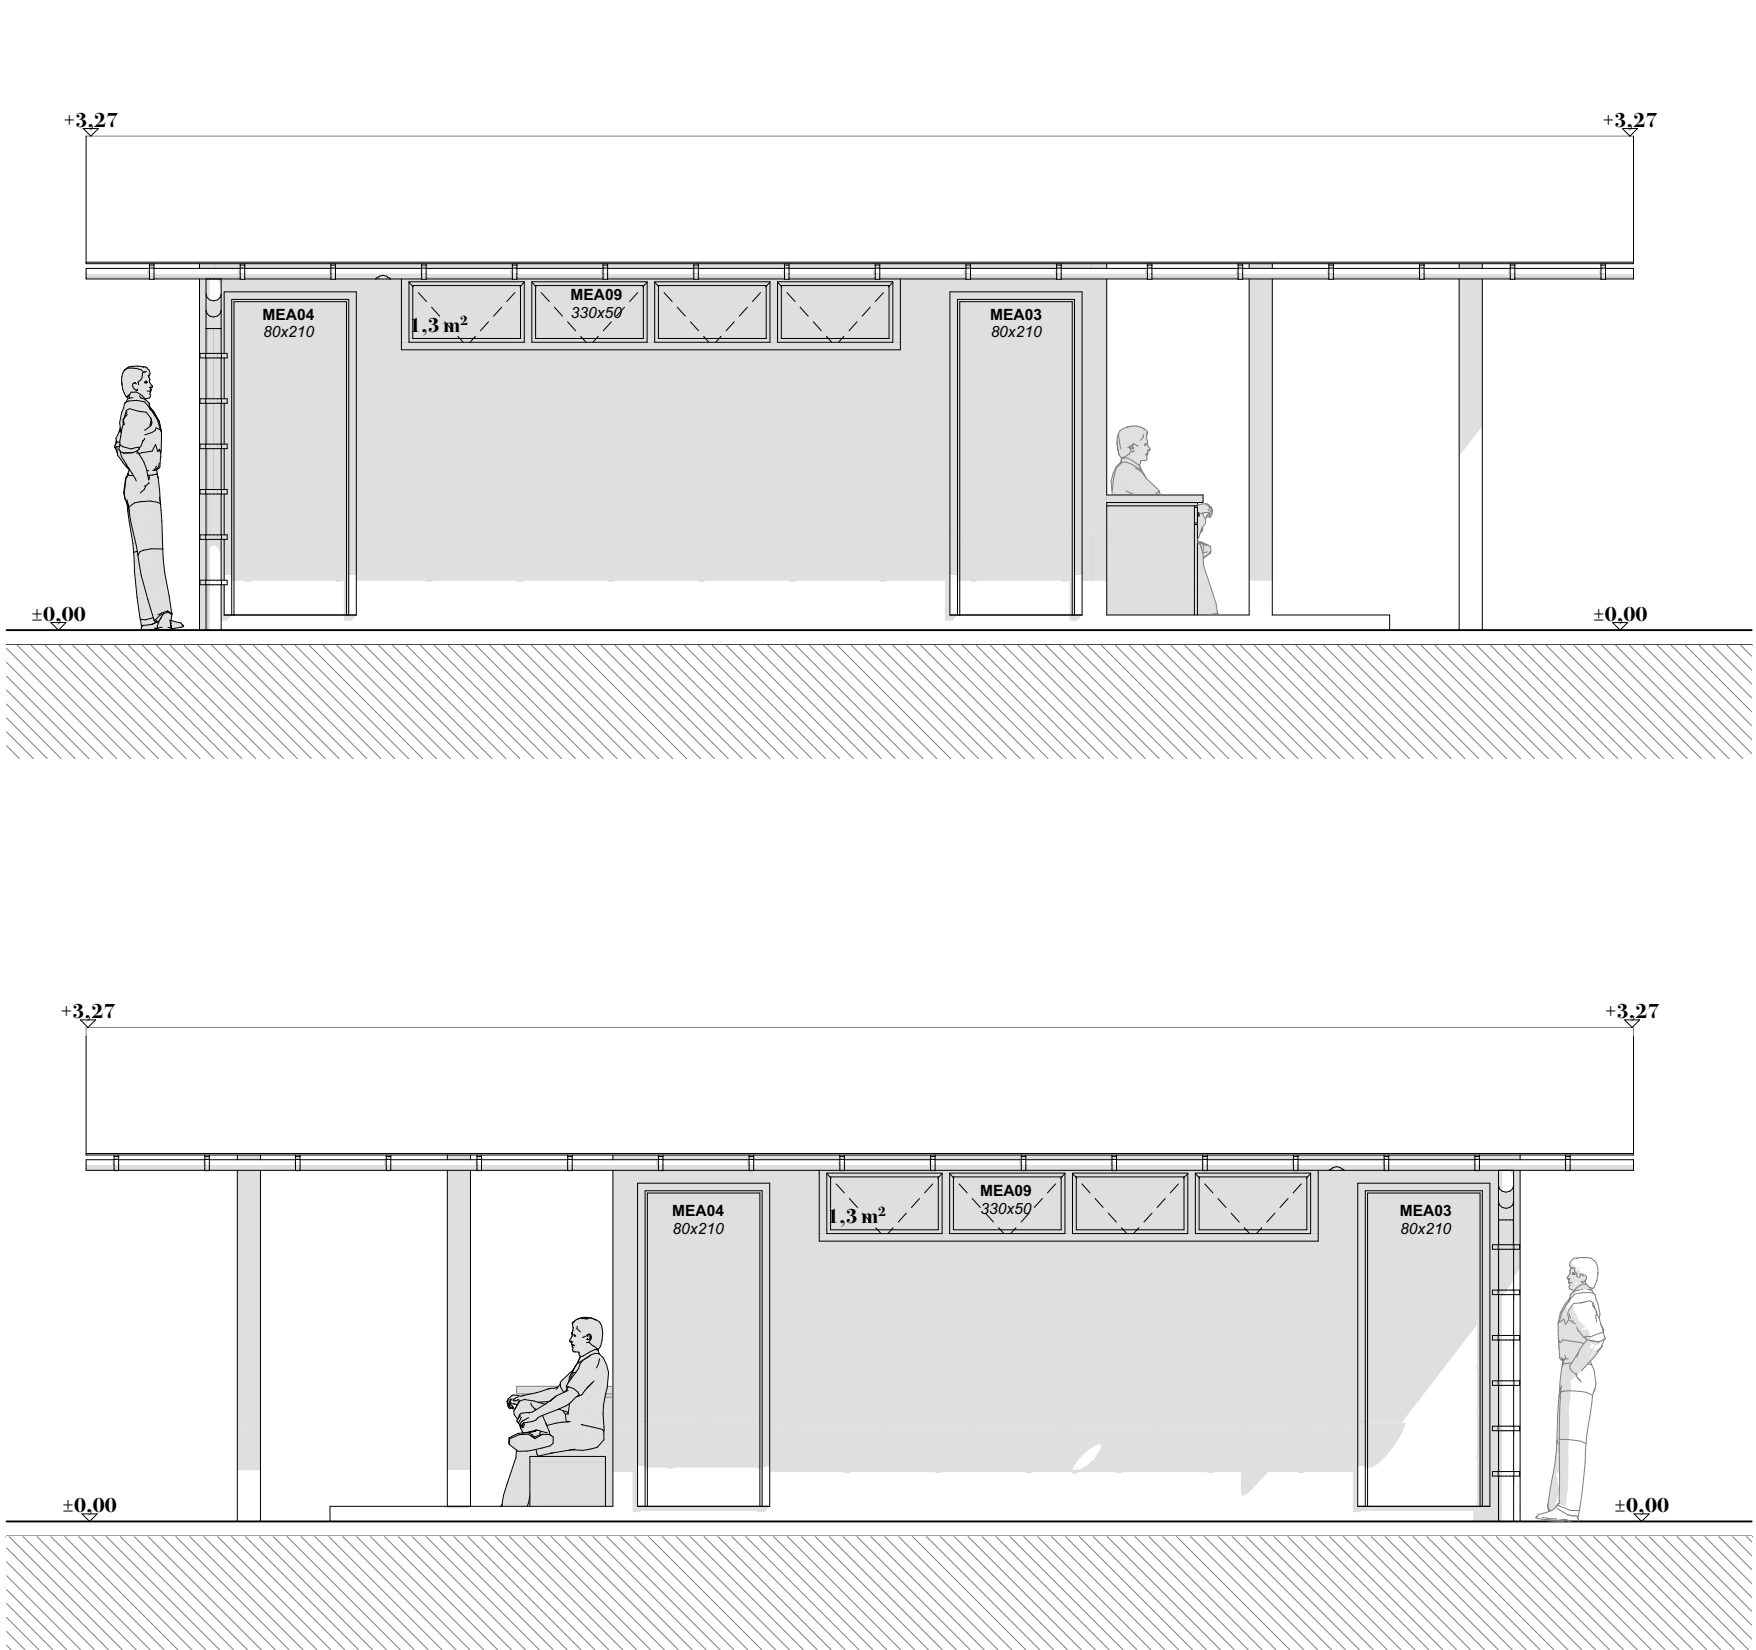


MODULES SANITAIRES 1 - 2 MODULES 20"

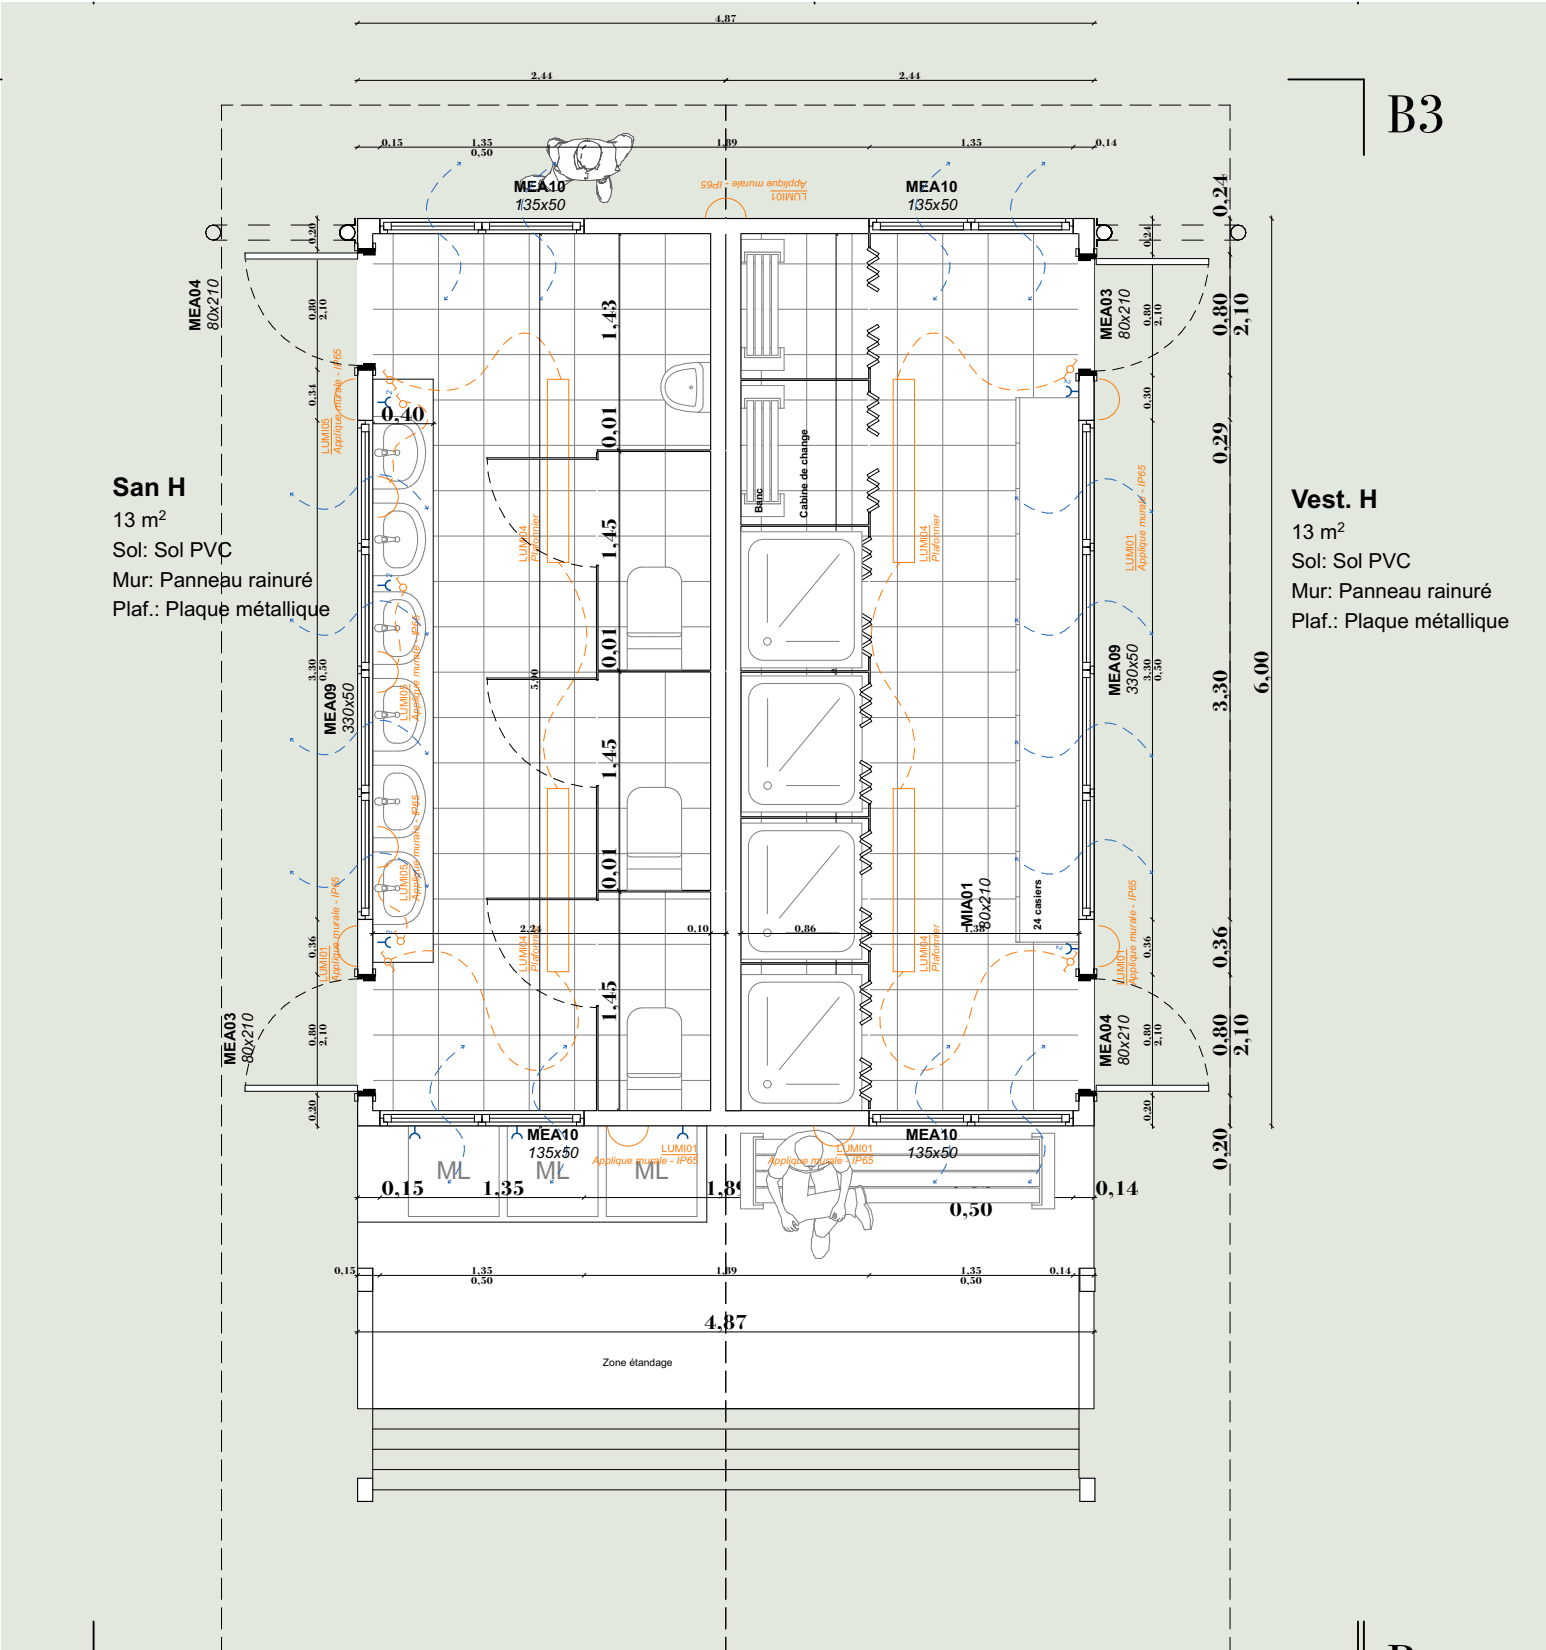




Code de l'aménagement de la Polynésie F :
Calcul ouverture sur l'extérieur :
Sanitaires 13m²
13 / 8 = 1,63 m²
1,3 + 1 = 2,3m²

Calcul ventilation :
Sanitaires 13m²
13 / 20 = 0,65m²
1,3 + 1 = 2,3m²

Équipement électrique/module :
4 plafonniers - LUMI04
7 appliques extérieures capteur de présence - LUMI01
3 appliques intérieures étanches avec interrupteur - LUMI05
4 interrupteurs va et vient
13 PC étanches IP65



MODULES SANITAIRES 2 - 2 MODULES 20"

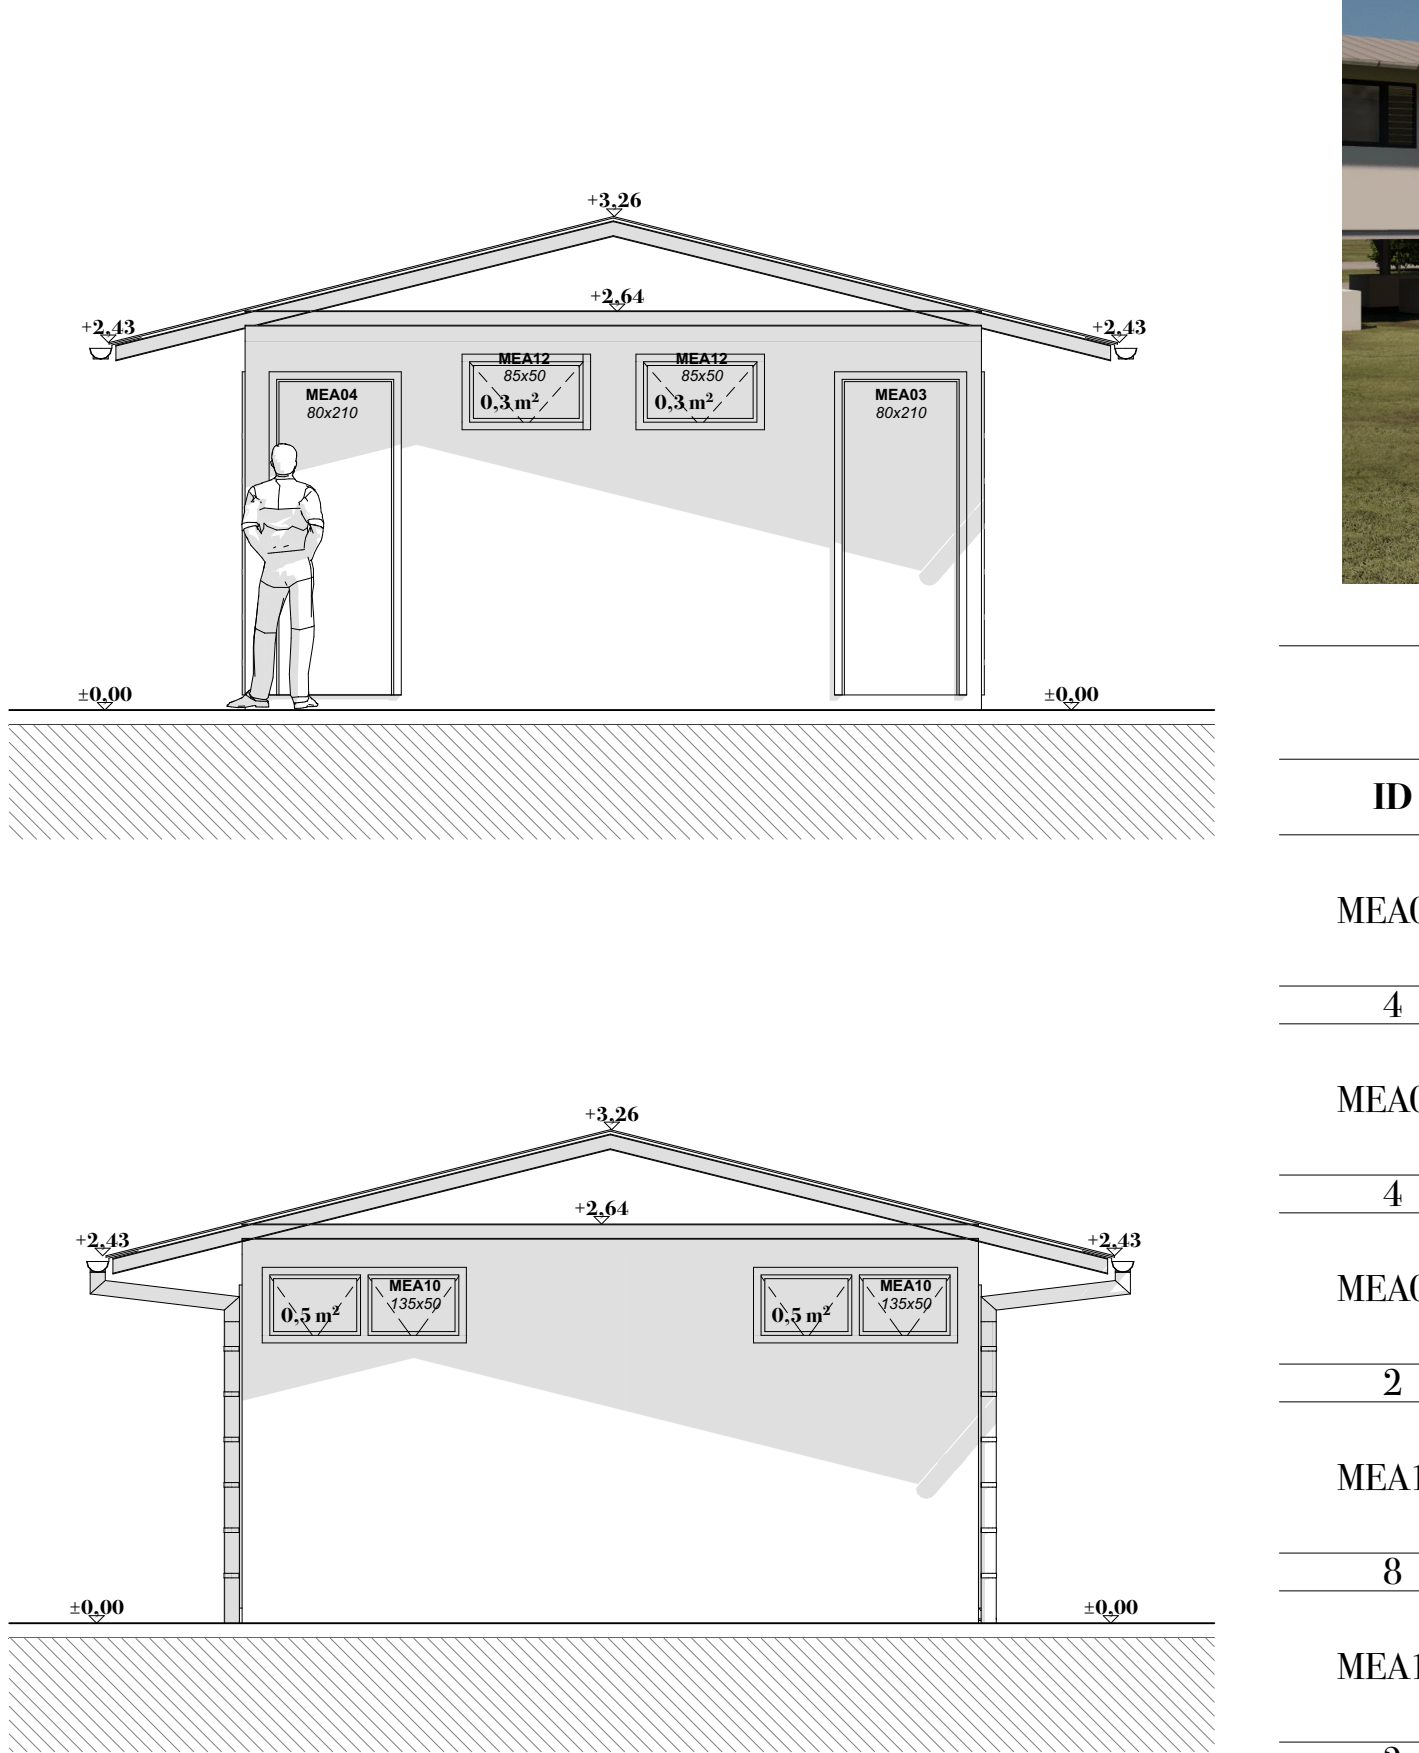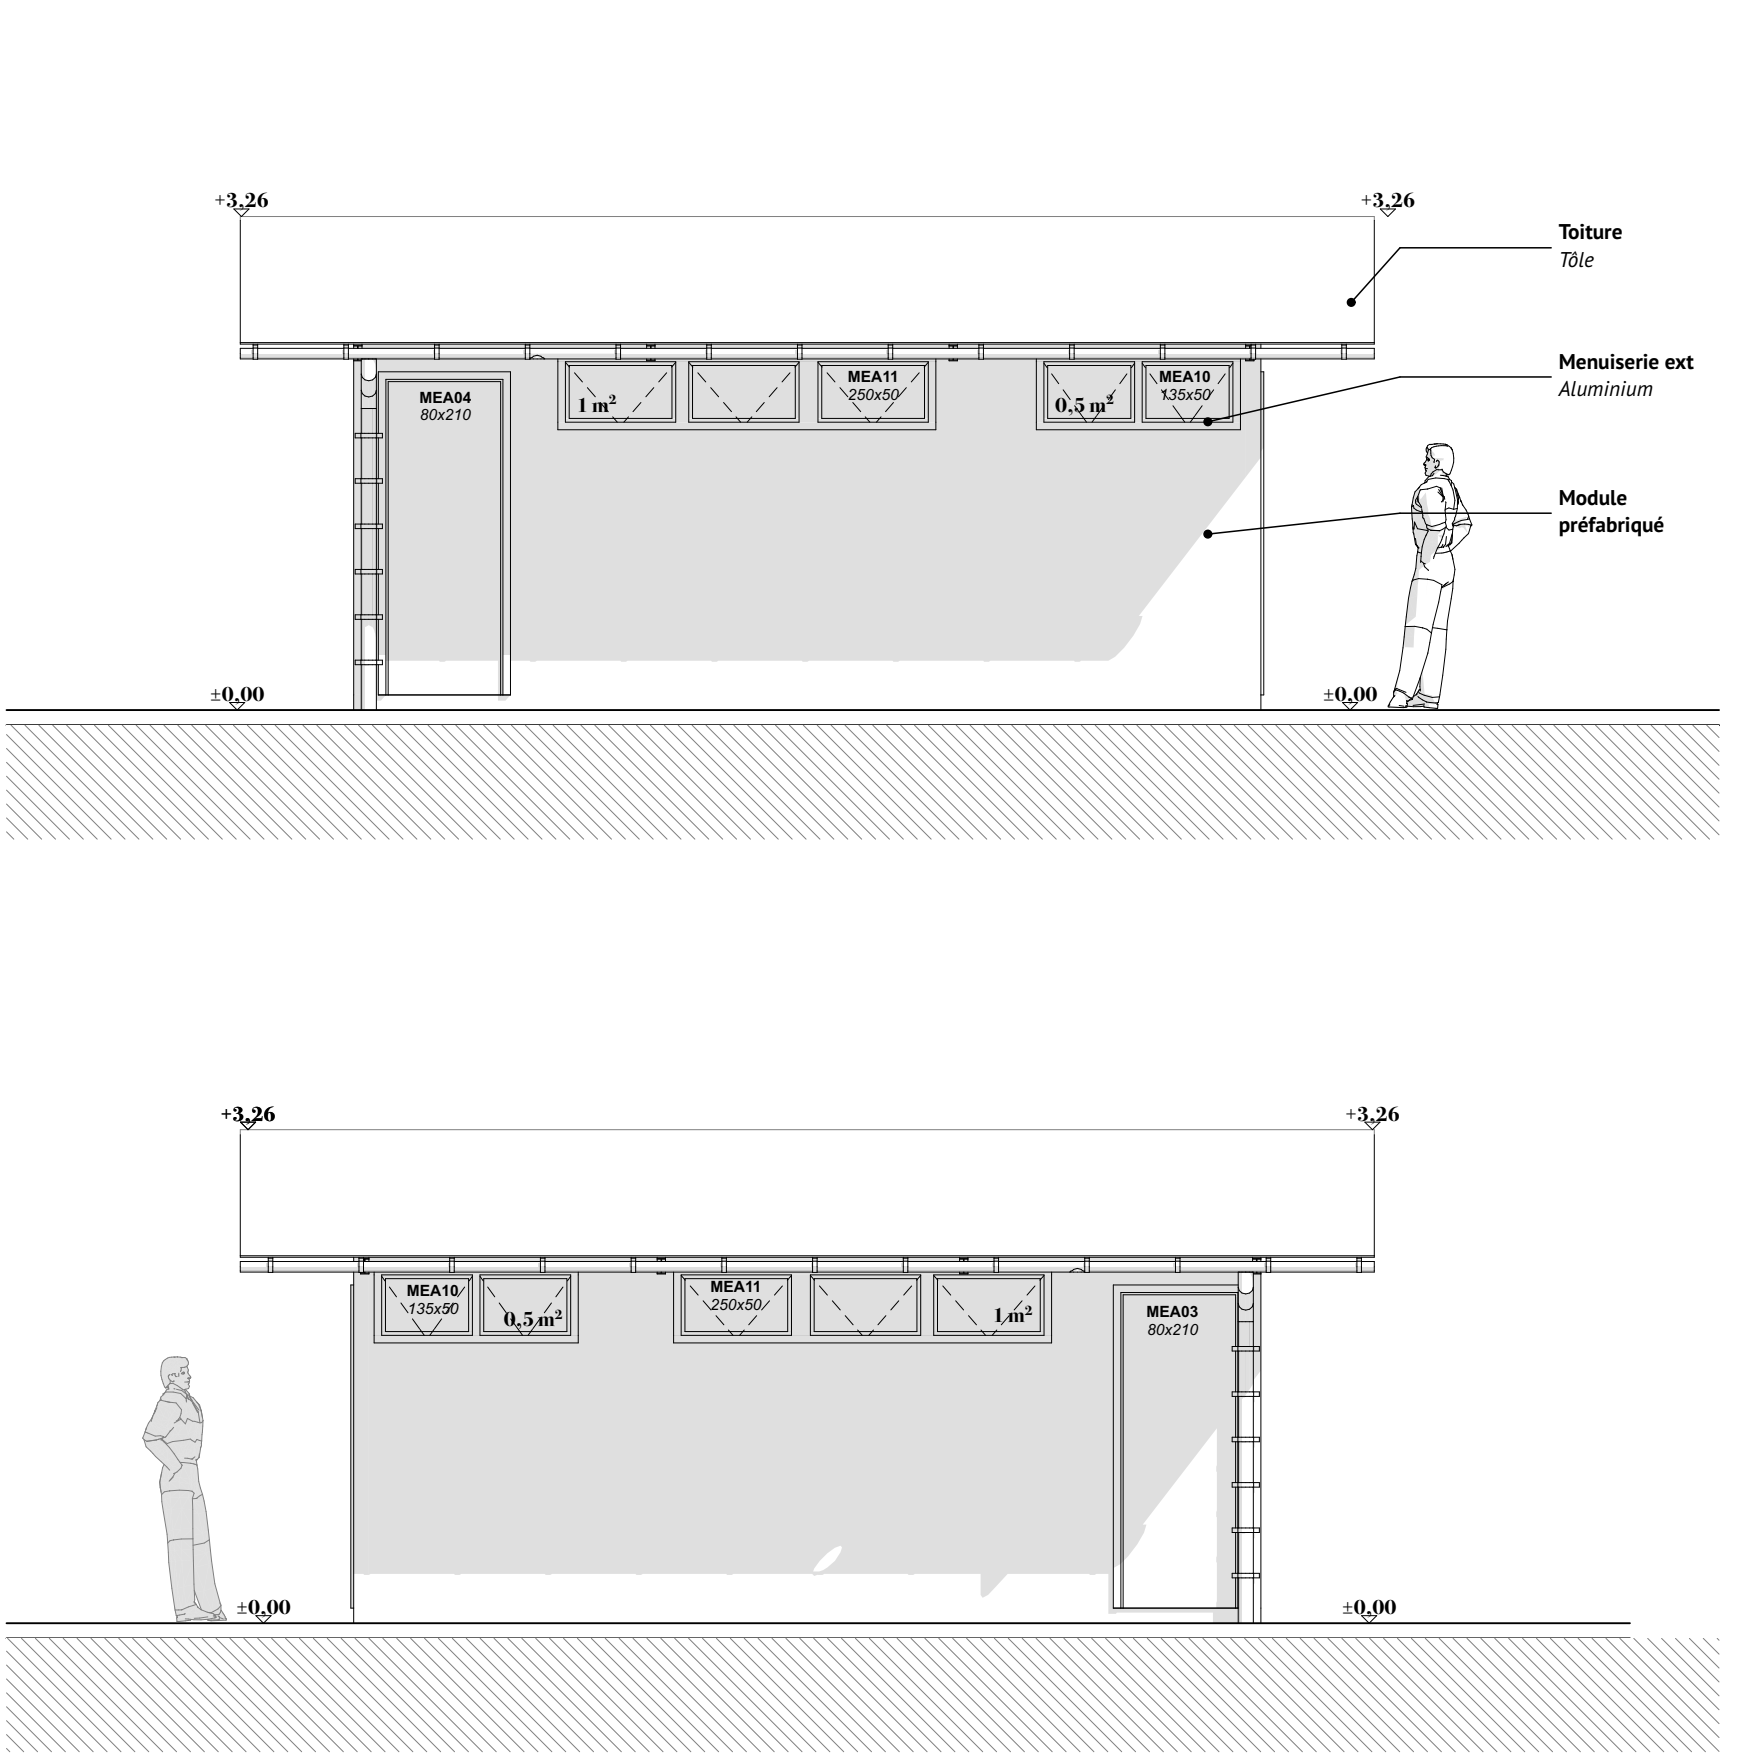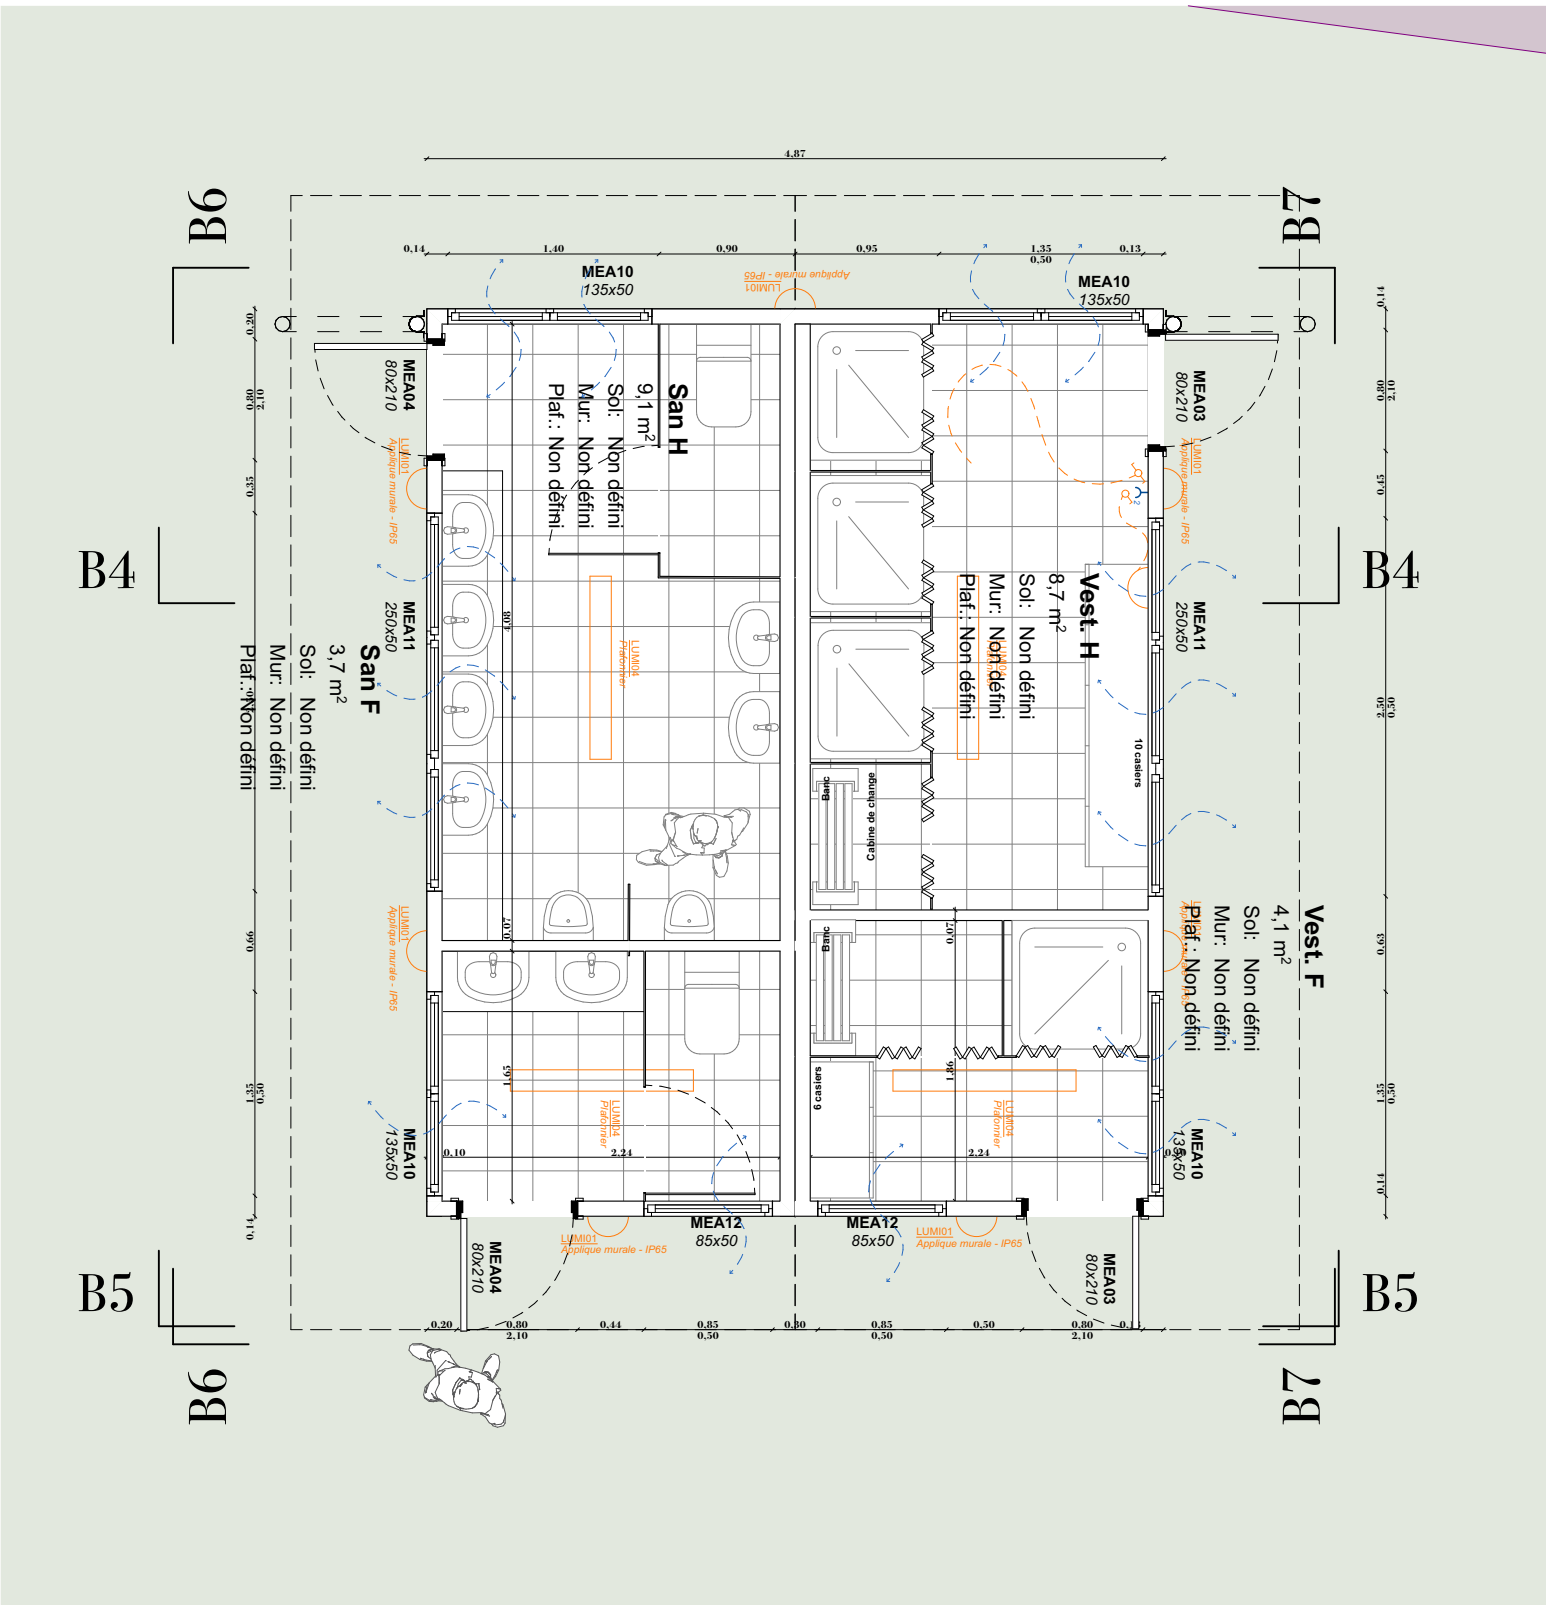

Code de l'aménagement de la Polynésie F :
Calcul ouverture sur l'extérieur :
Sanitaires 13m²
13 / 8 = 1,63 m²
1 + 0,5 + 0,3 + 0,5 = 2,3m²

Calcul ventilation :
Sanitaires 13m²
13 / 20 = 0,65m²
1 + 0,5 + 0,3 + 0,5 = 2,3m²

Équipement électrique/module :
4 plafonniers - LUMI04
7 appliques extérieures capteur de présence - LUMI01
3 appliques intérieures étanches avec interrupteur - LUMI05
4 interrupteurs simple
10 PC étanches IP65

Effectif maximal hébergé sur site en fonction des éléments de plomberie :
6 femmes - 2 lavabos / 1 WC / 1 douche
36 hommes - 12 lavabos / 5 WC / 3 urinoirs / 7 douches

Équipement plomberie :
14 lavabos
6 WC
3 urinoirs
8 douches
Chauffe eau électrique

Sur-toitures, fondations et sous-structure non inclus dans le présent lot
Les cotes sont données à titre indicatives, l'entrepreneur à la charge du présent lot doit réaliser ses propres plans EXE.

Carnet des menuiseries sanitaires				
ID	Elévation	Taille Lx H	Ouverture	Finition
MEA03		0,80×2,10	Porte pleine battante tirant droit	Menuiserie alu pleine
4				
MEA04		0,80×2,10	Porte pleine battante tirant gauche	Menuiserie alu pleine
4				
MEA09		3,30×0,50	Accroché par le haut quatre vantaux - à l'italienne	Menuiserie alu
2				
MEA10		1,35×0,50	Accroché par le haut deux vantaux - à l'italienne	Menuiserie alu
8				
MEA11		2,50×0,50	Accroché par le haut trois vantaux - à l'italienne	Menuiserie alu
2				
MEA12		0,85×0,50	Accroché par le haut un vantail - à l'italienne	Menuiserie alu
2				
22				