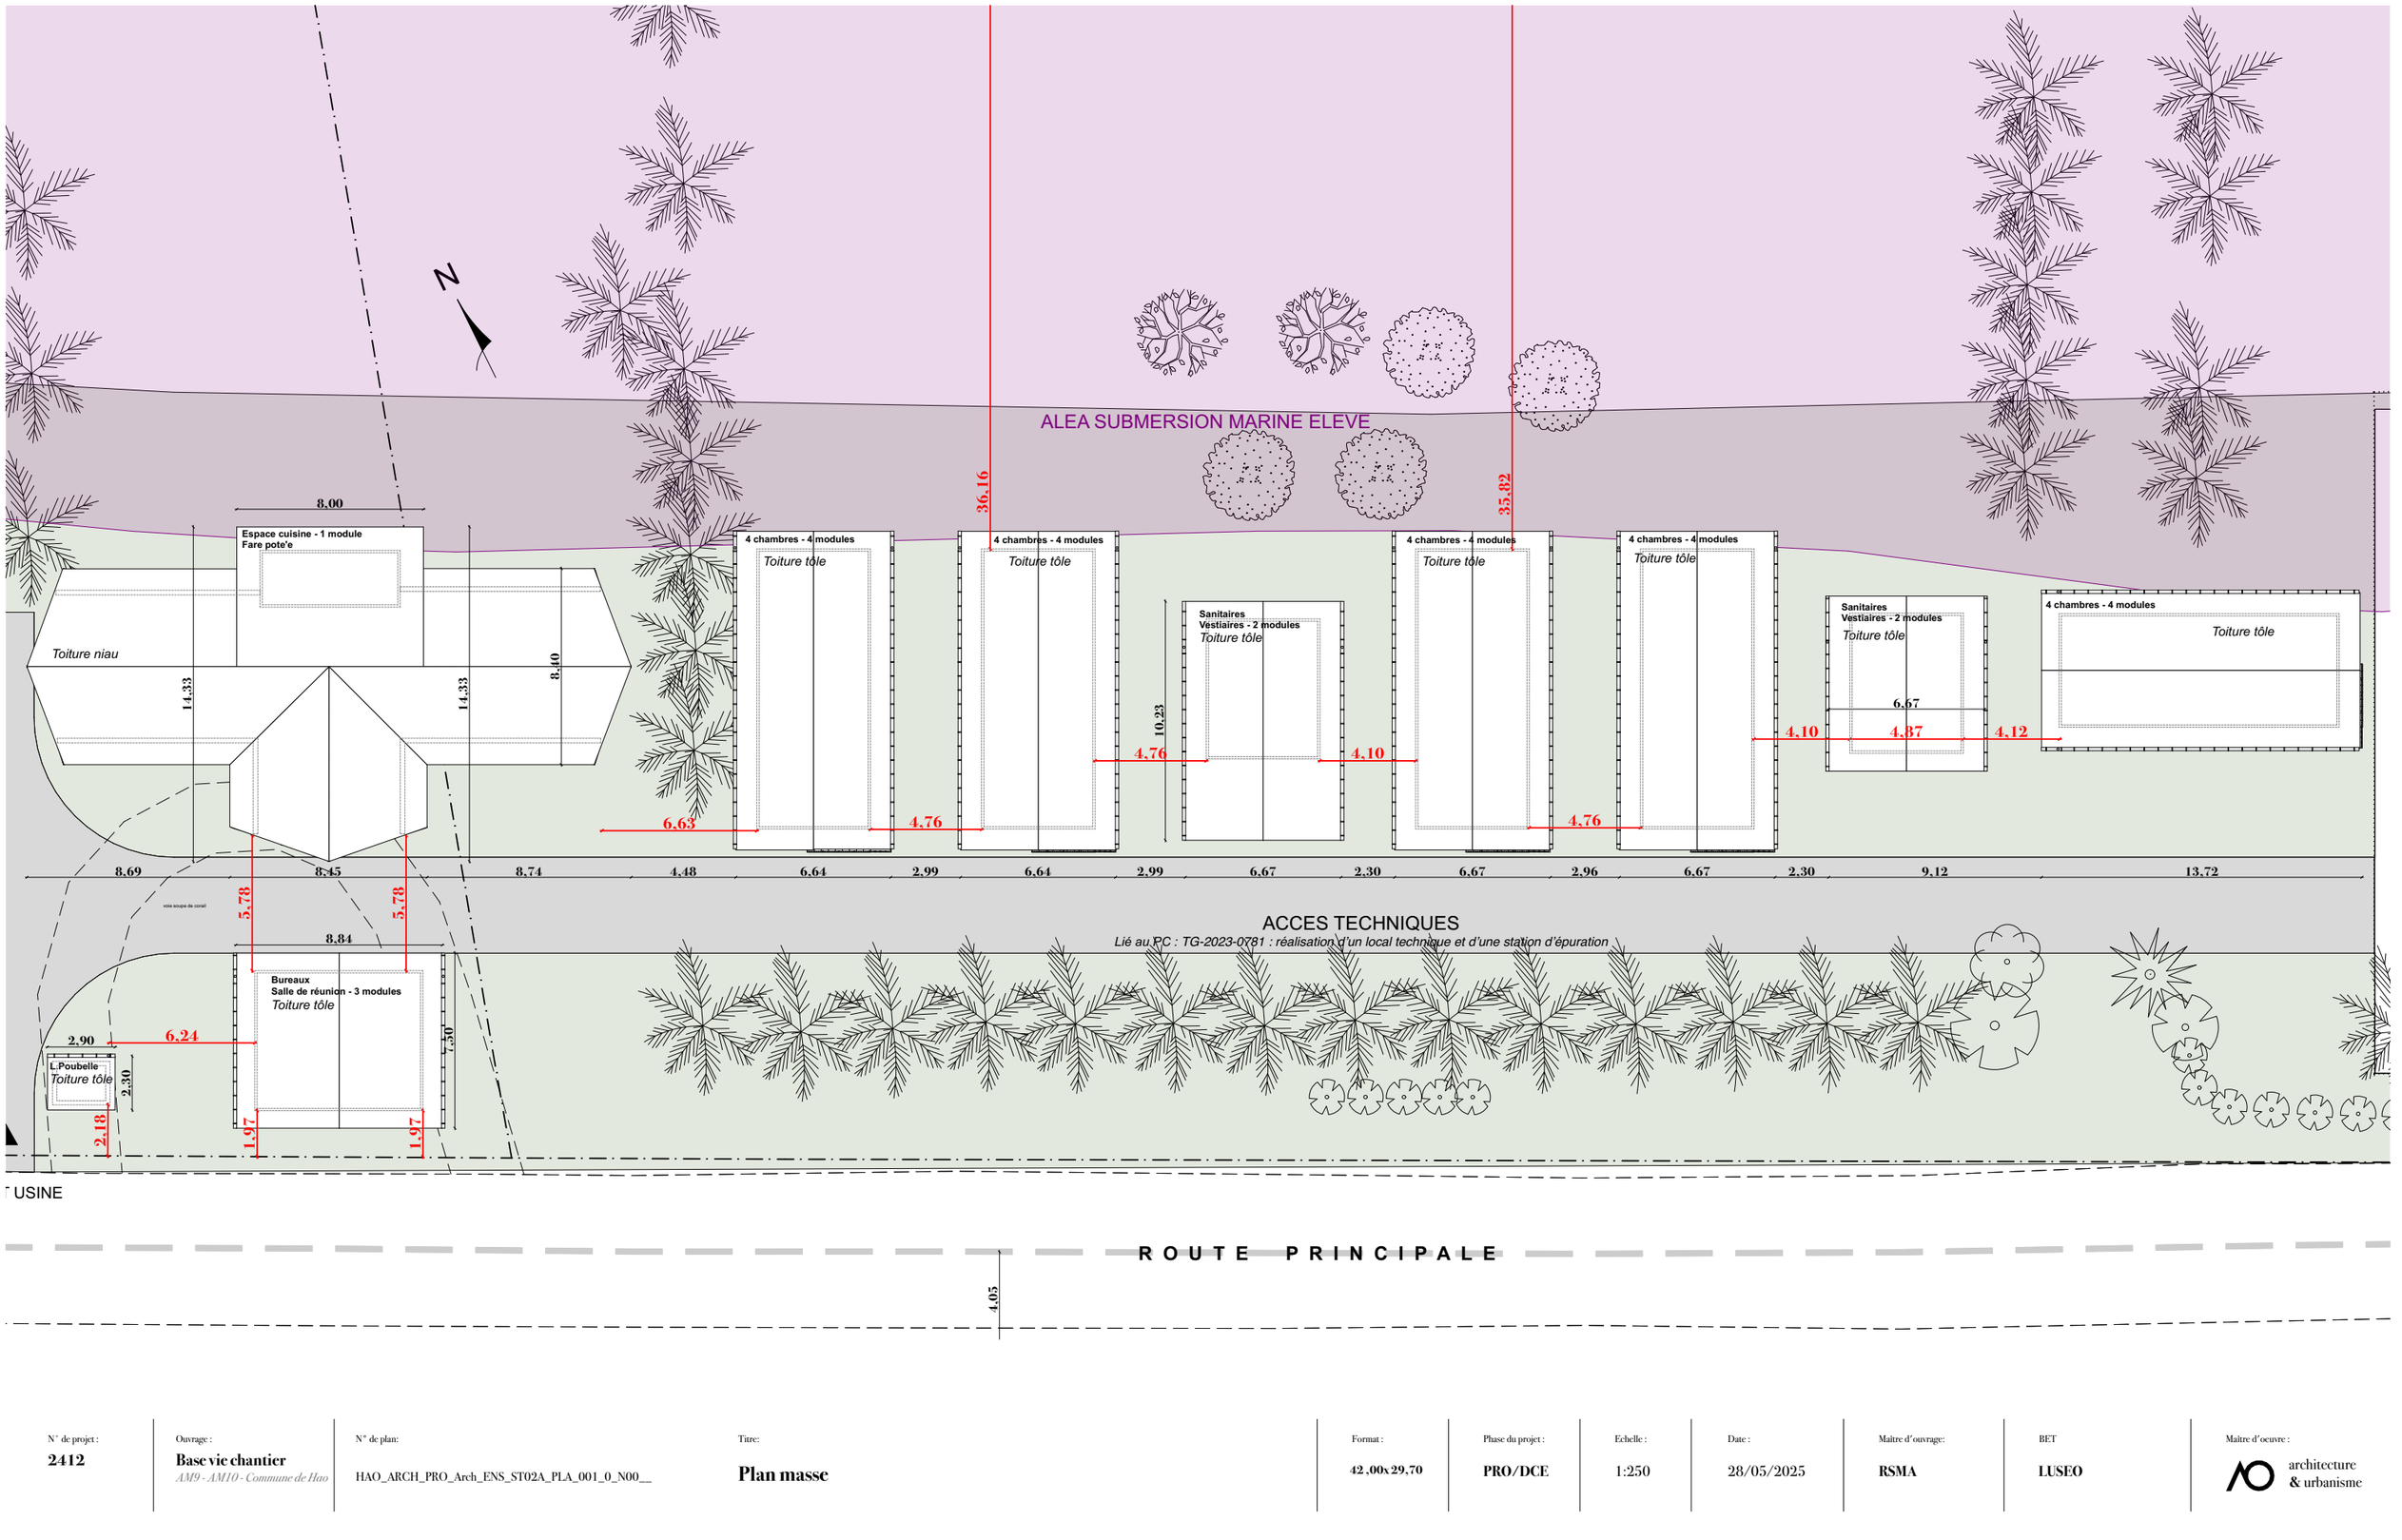

N° de projet :	Ouvrage :	N° de plan:	Titre:	Format :	Phase du projet :	Echelle :	Date :	Maitre d'ouvrage:	BET	Maitre d'oeuvre :
2412	**Base vie chantier** *AM9 - AM10 - Commune de Hao*	HAO_ARCH_PRO_Arch_ENS_ST02A_PLA_001_0_N00__	**Plan masse**	**42,00x29,70**	**PRO/DCE**	1:250	28/05/2025	**RSMA**	**LUSEO**	architecture & urbanisme