

Construction de la Base vie


MAITRISE D'OUVRAGE



RSMA PF



POLYNESIE FRANCAISE

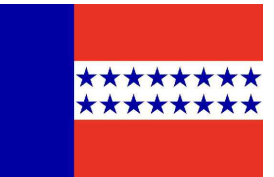

ATOLL HAO

MAITRISE D'OEUVRE



PIRAE Immeuble LE BIHAN
Entrée Nord au 1er étage
BP 9220, 98716 PIRAE
Tél. : (+689) 87 33 58 53
Email : secretariat@luseo-pacific.pf







 

ELECTRICITE CFO/CFA

CARNET DE PLANS

PLANS SECURITE INCENDIE

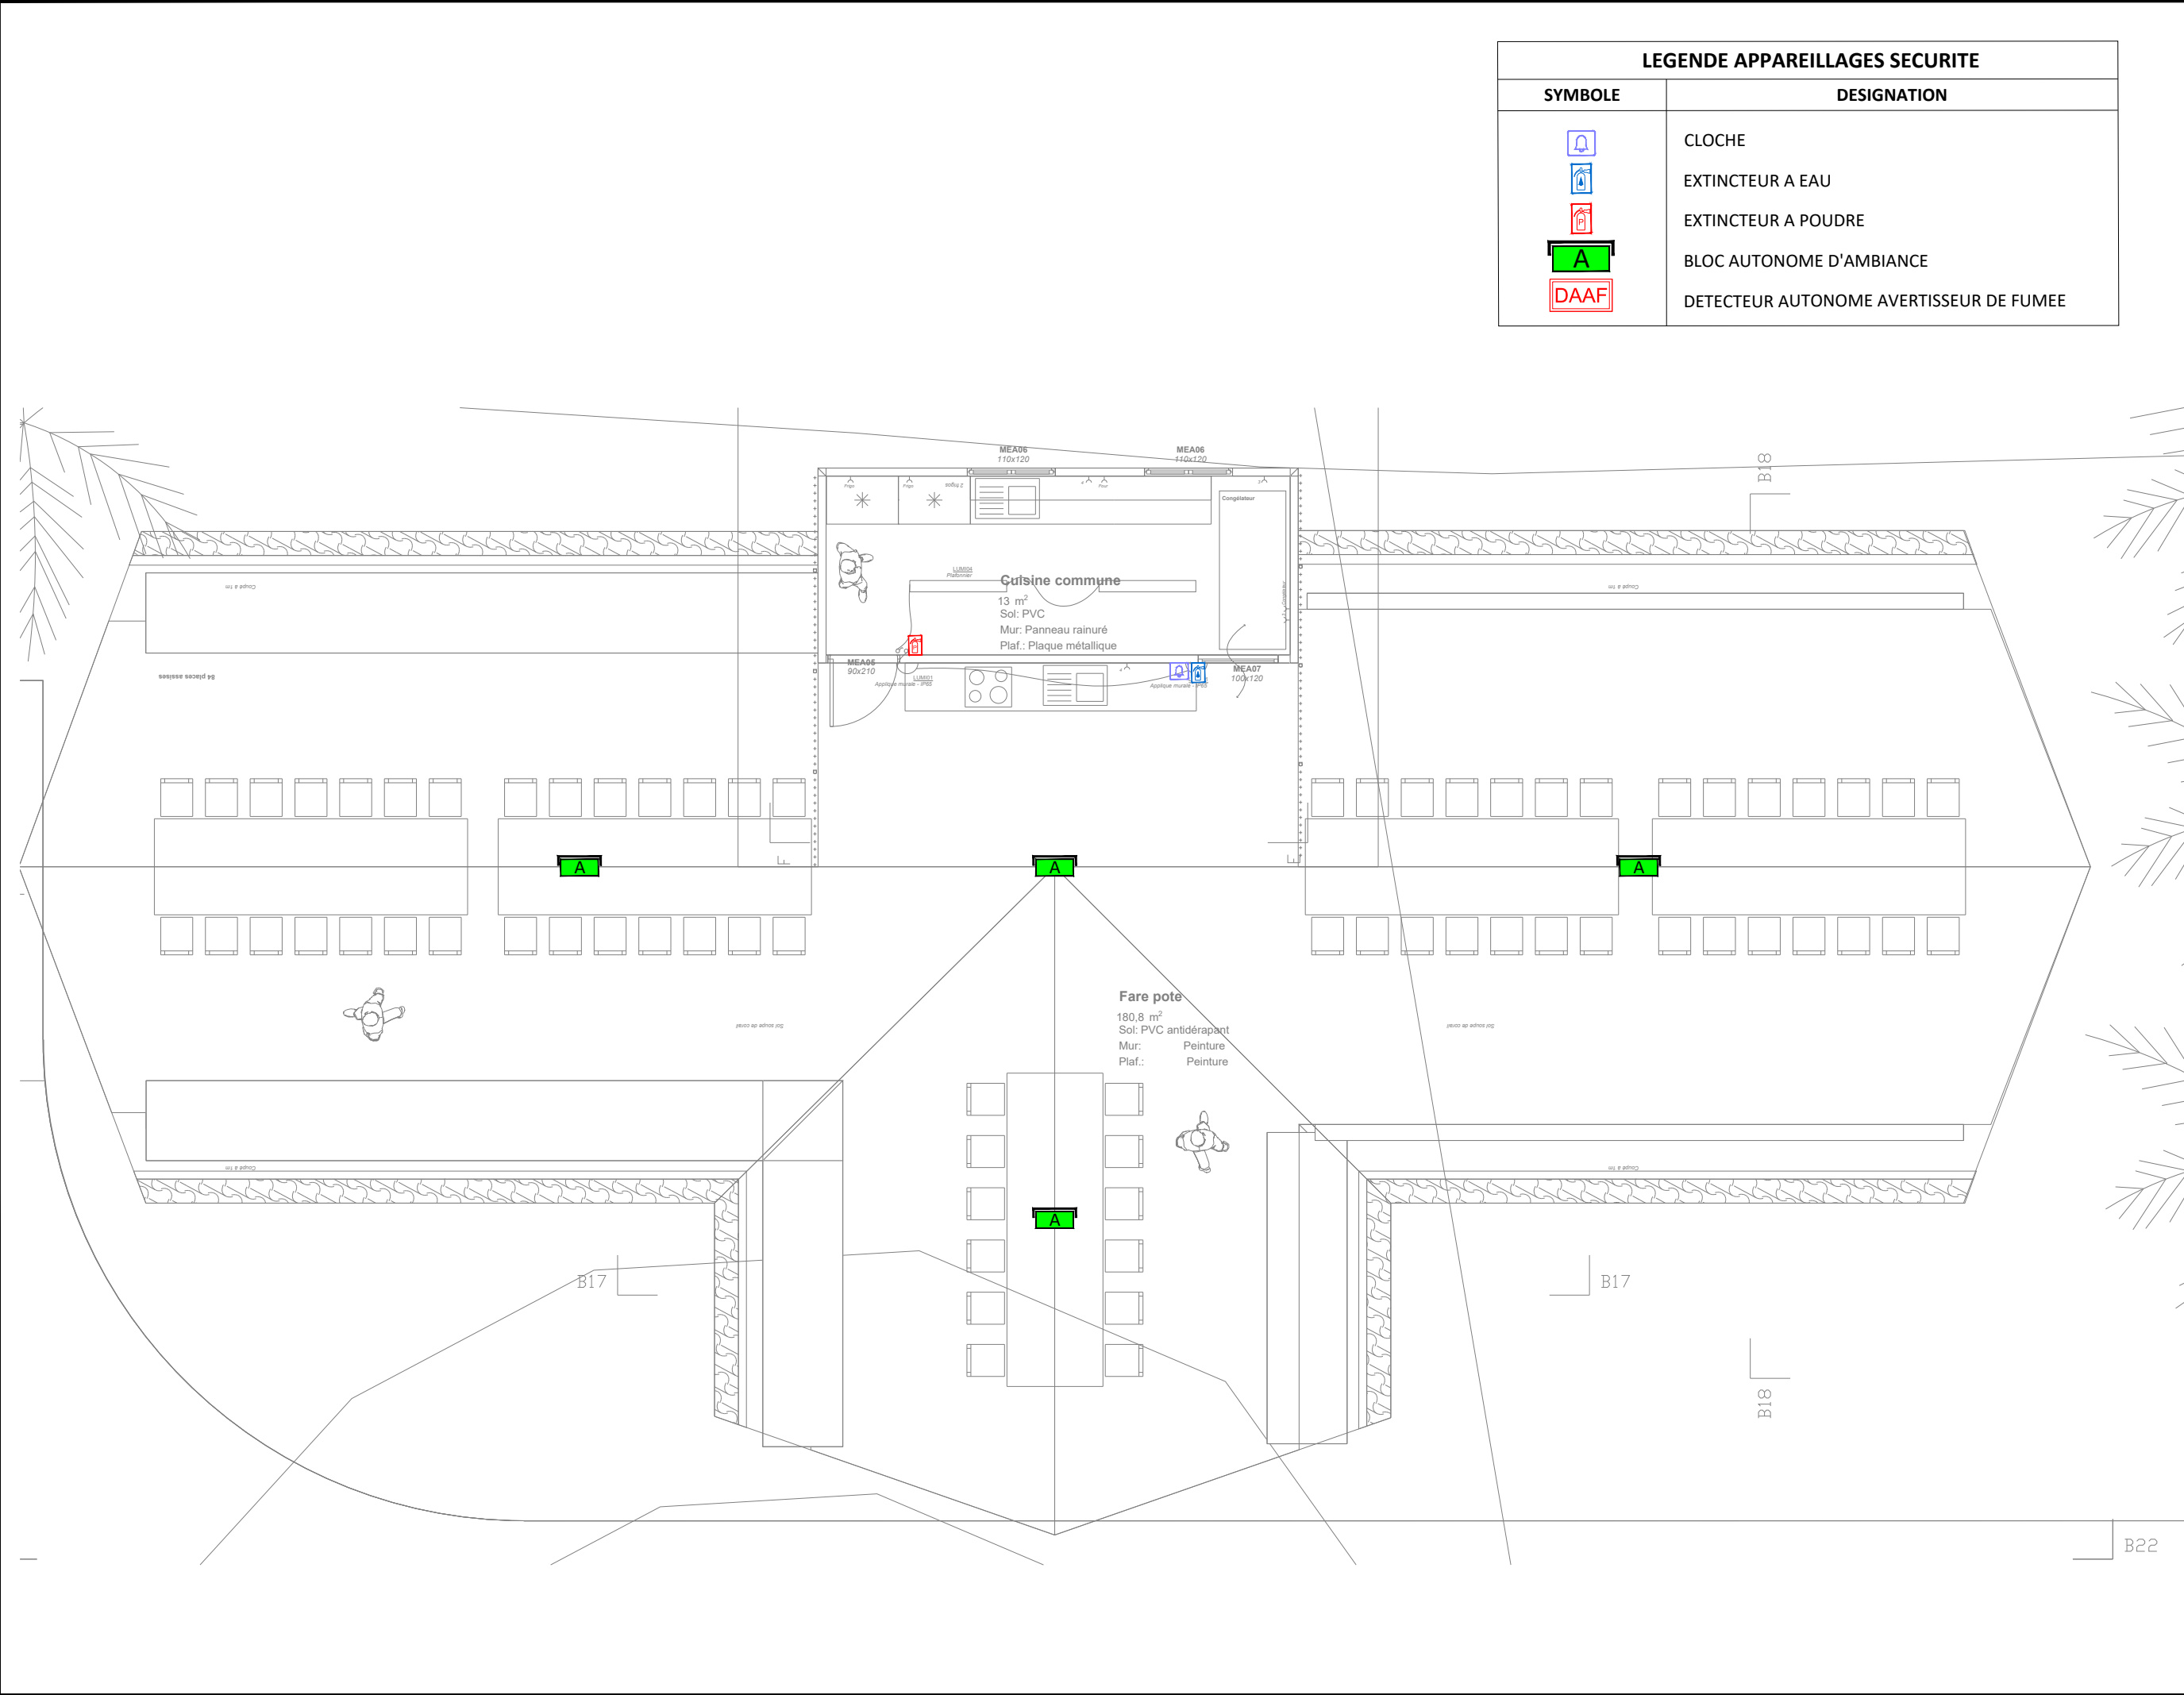PROJET	EMETTEUR	PHASE
RSM	LSP	PRO
LOT	TYPE	NUMERO
ELE	PLA	210
N° AFF :	23-36	INDICE
ETABLI :	HCL	0
VERIF :	FLY	
DATE :	23/05/2025	
ECH:	1/75	
FOLIO :	01/05	



LEGENDE APPAREILLAGES SECURITE	
SYMBOLE	DESIGNATION
	CLOCHE
	EXTINCTEUR A EAU
	EXTINCTEUR A POUDRE
	BLOC AUTONOME D'AMBIANCE
	DETECTEUR AUTONOME AVERTISSEUR DE FUMEE

POLYNESIE FRANÇAISE

ATOLL DE HAO

TUAMOTU

Construction de la Base vie

MAITRISE D'OUVRAGE



RSMA PF



POLYNESIE FRANÇAISE



ATOLL HAO

MAITRISE D'OEUVRE



PIRAE Immeuble LE BIHAN
Entrée Nord au 1er étage
BP 9220, 98716 PIRAE
Tél. : (+689) 87 33 58 53
Email : secretariat@luseo-pacific.pf




 



ELECTRICITE CFO/CFA

PLAN SECURITE

FARE POTE'E
IMPLANTATION DES EQUIPEMENTS

PROJET	EMETTEUR	PHASE	
RSM	LSP	PRO	
LOT	TYPE	NUMERO	
ELE	PLA	210	
N° AFF :	23-36	INDICE	
ETABLI :	HCL	0	
VERIF :	FLY		
DATE :	23/05/2025		
ECH:	1/75		
FOLIO :	02/05		

LEGENDE APPAREILLAGES SECURITE	
SYMBOLE	DESIGNATION
	CLOCHE
	EXTINCTEUR A EAU
	EXTINCTEUR A POUDRE
	BLOC AUTONOME D'AMBIANCE
	DETECTEUR AUTONOME AVERTISSEUR DE FUMEE



POLYNESIE FRANÇAISE ATOLL DE HAO

TUAMOTU

Construction de la Base vie


MAITRISE D'OUVRAGE



RSMA PF



POLYNESIE FRANÇAISE

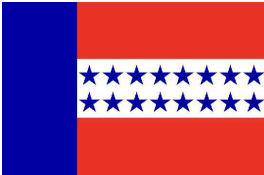

ATOLL HAO

MAITRISE D'OEUVRE



PIRAE Immeuble LE BIHAN
Entrée Nord au 1er étage
BP 9220, 98716 PIRAE
Tél. : (+689) 87 33 58 53
Email : secretariat@luseo-pacific.pf




ELECTRICITE CFO/CFA

PLAN SECURITE

BATIMENTS CHAMBRES 1/2
IMPLANTATION DES
EQUIPEMENTS

PROJET	EMETTEUR	PHASE
RSM	LSP	PRO
LOT	TYPE	NUMERO
ELE	PLA	210
N° AFF :	23-36	INDICE
ETABLI :	HCL	0
VERIF :	FLY	
DATE :	23/05/2025	
ECH:	1/75	
FOLIO :	03/05	

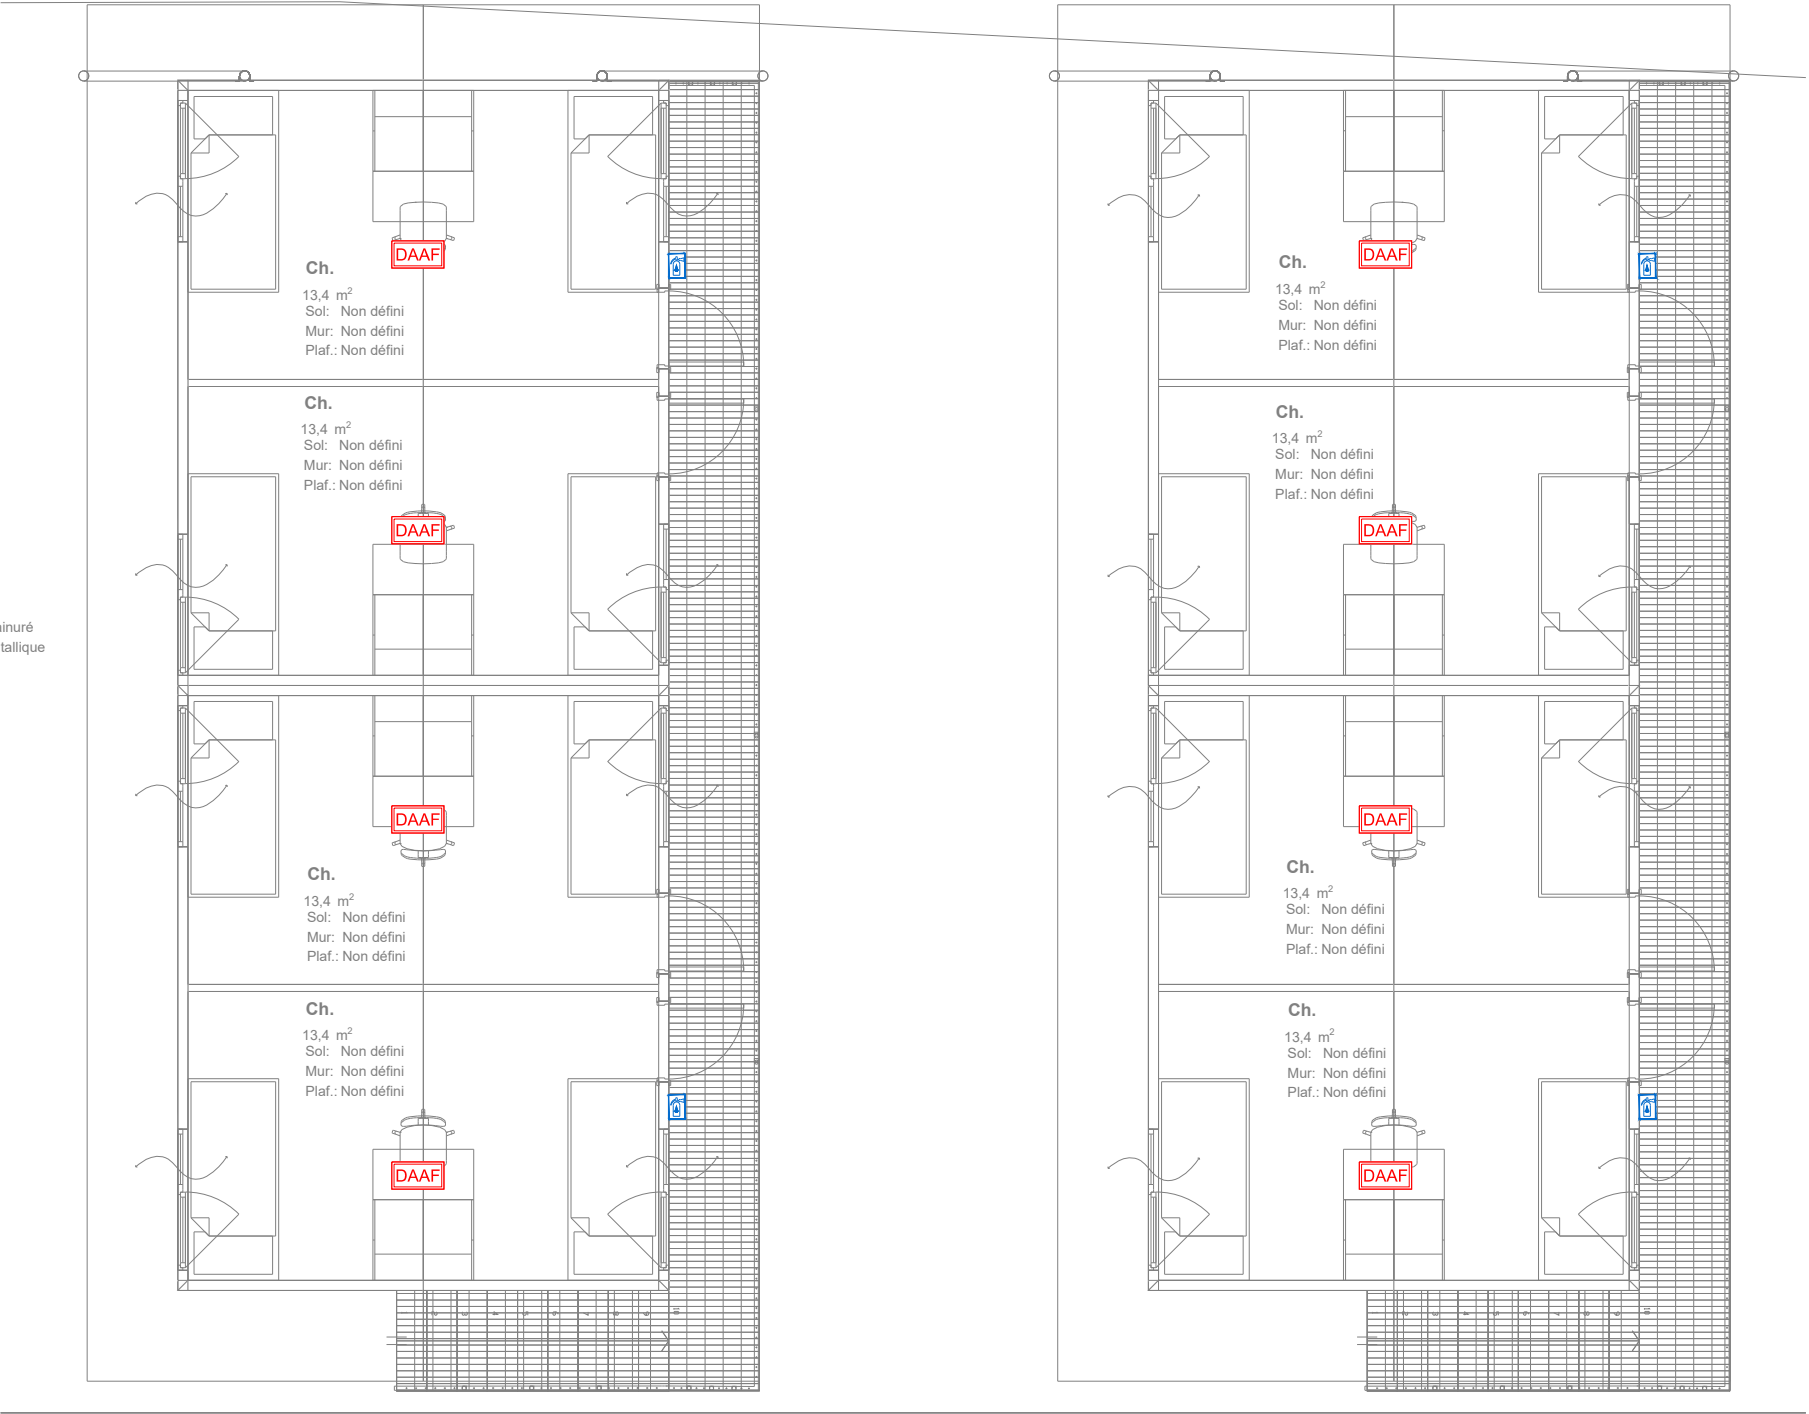

LEGENDE APPAREILLAGES SECURITE	
SYMBOLE	DESIGNATION
	CLOCHE
	EXTINCTEUR A EAU
	EXTINCTEUR A POUDRE
	BLOC AUTONOME D'AMBIANCE
	DETECTEUR AUTONOME AVERTISSEUR DE FUMEE

POLYNESIE FRANÇAISE

ATOLL DE HAO

TUAMOTU

Construction de la Base vie

MAITRISE D'OUVRAGE

RSMA PF

POLYNESIE FRANÇAISE

ATOLL HAO

MAITRISE D'OEUVRE

PIRAE Immeuble LE BIHAN
Entrée Nord au 1er étage
BP 9220, 98716 PIRAE
Tél. : (+689) 87 33 58 53
Email : secretariat@luseo-pacific.pf

ELECTRICITE CFO/CFA

PLAN SECURITE

BATIMENTS CHAMBRES 3/4
IMPLANTATION DES EQUIPEMENTS

PROJET	EMETTEUR	PHASE	
RSM	LSP	PRO	
LOT	TYPE	NUMERO	
ELE	PLA	210	
N° AFF :	23-36	INDICE	
ETABLI :	HCL	0	
VERIF :	FLY		
DATE :	23/05/2025		
ECH:	1/75		
FOLIO :	04/05		

