

TUAMOTU

Construction de
la Base vie


MAITRISE D'OUVRAGE



RSMA PF



POLYNESIE FRANCAISE

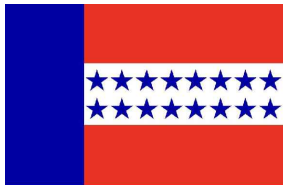

ATOLL HAO

MAITRISE D'OEUVRE



PIRAE Immeuble LE BIHAN
Entrée Nord au 1er étage
BP 9220, 98716 PIRAE
Tél. : (+689) 87 33 58 53
Email : secretariat@luseo-pacific.pf




Pacific Landscape Design

ELECTRICITE CFO/CFA


TGBT

SCHEMA UNIFILAIRE

PROJET	EMETTEUR	PHASE
RSM	LSP	PRO
LOT	TYPE	NUMERO
ELE	SCH	220
N° AFF :	23-36	INDICE
ETABLI :	HCL	0
VERIF :	FLY	
DATE :	23/05/2025	
ECH:	sans	
FOLIO :	01/03	

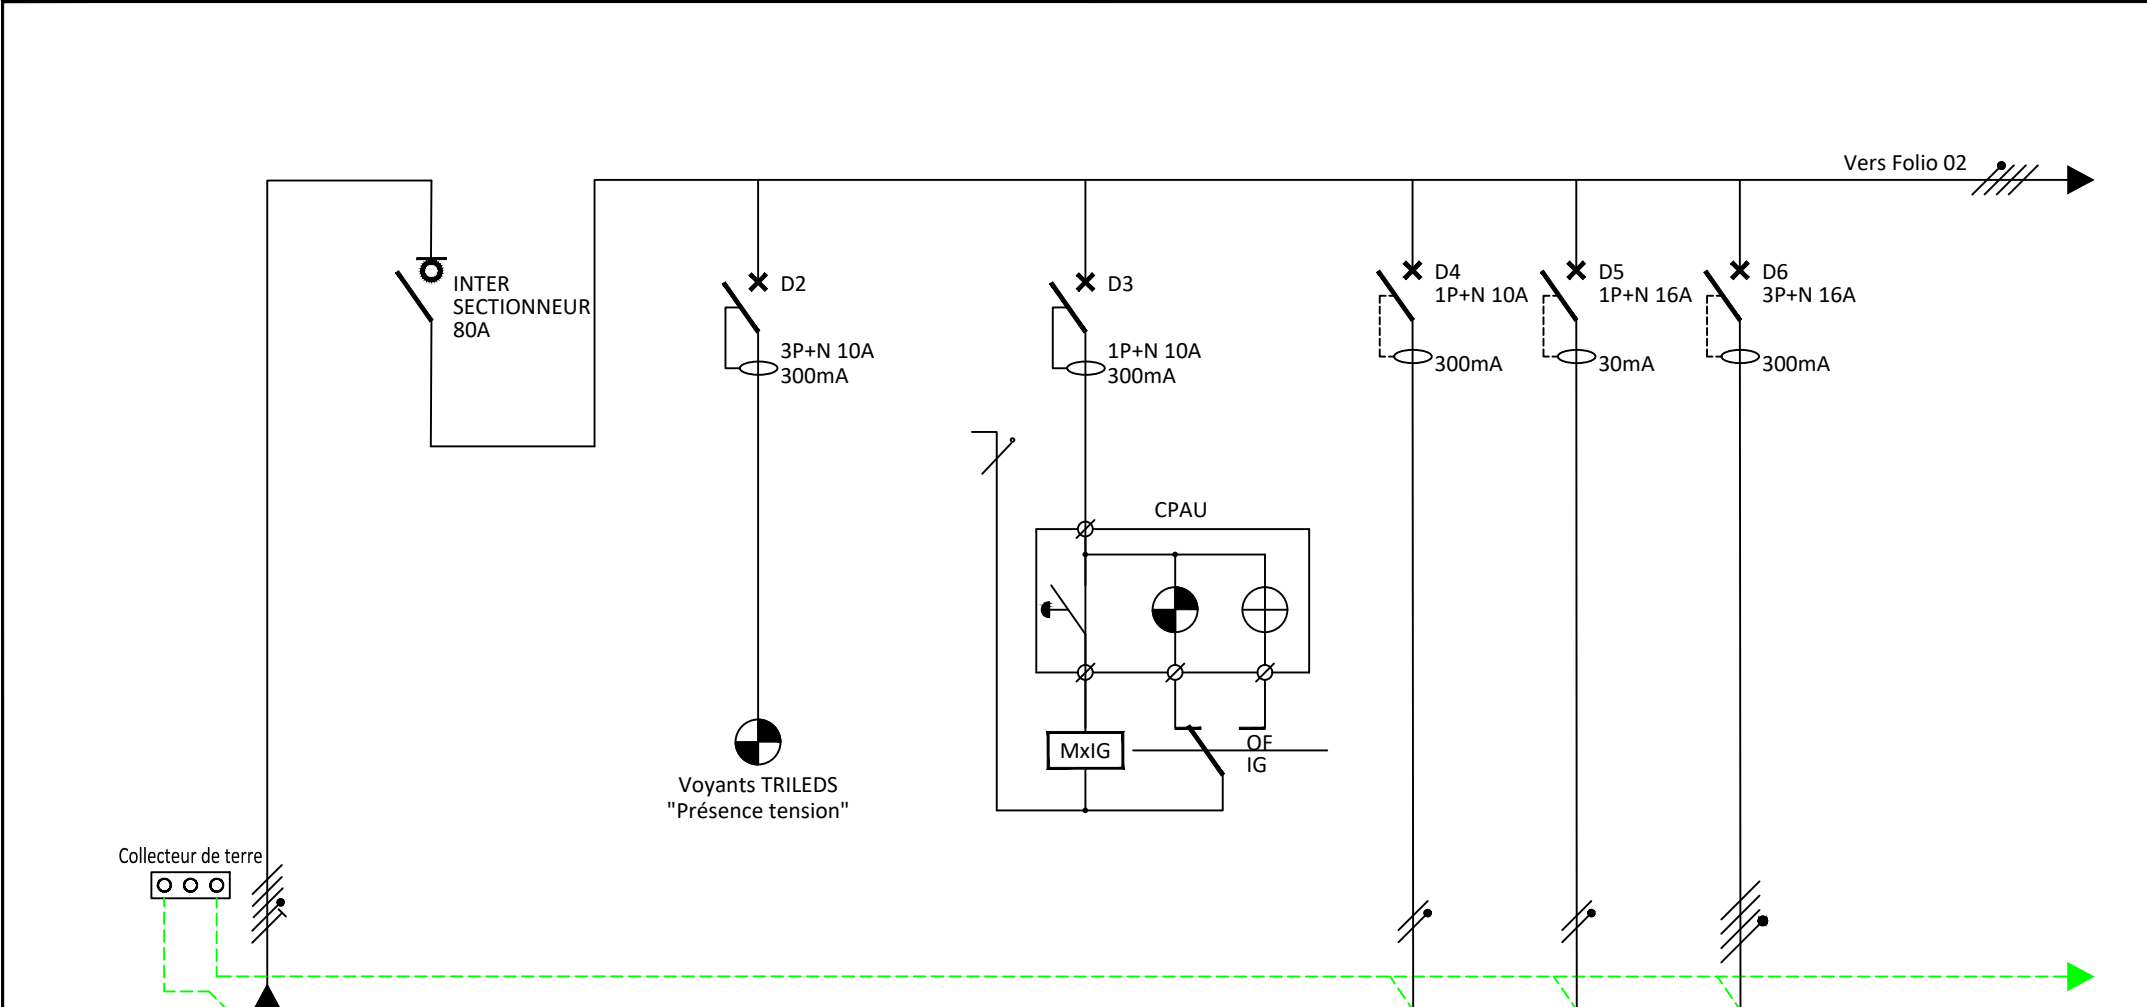

Bornier												
Départ	ALIMENTATION DEPUIS TD OSMOSEUR							ECLAIRAGE ARMOIRE TECHNIQUE	PRISE DE COURANT ARMOIRE TECHNIQUE	POSTE DE RELEVAGE		
Repère câble												
Puissance												
Type de câble	U1000R2V							U1000R2V	U1000R2V	U1000R2V		
Section	5G25mm²							3G1.5mm²	3G2.5mm²	5G2.5mm²		
Longueur												

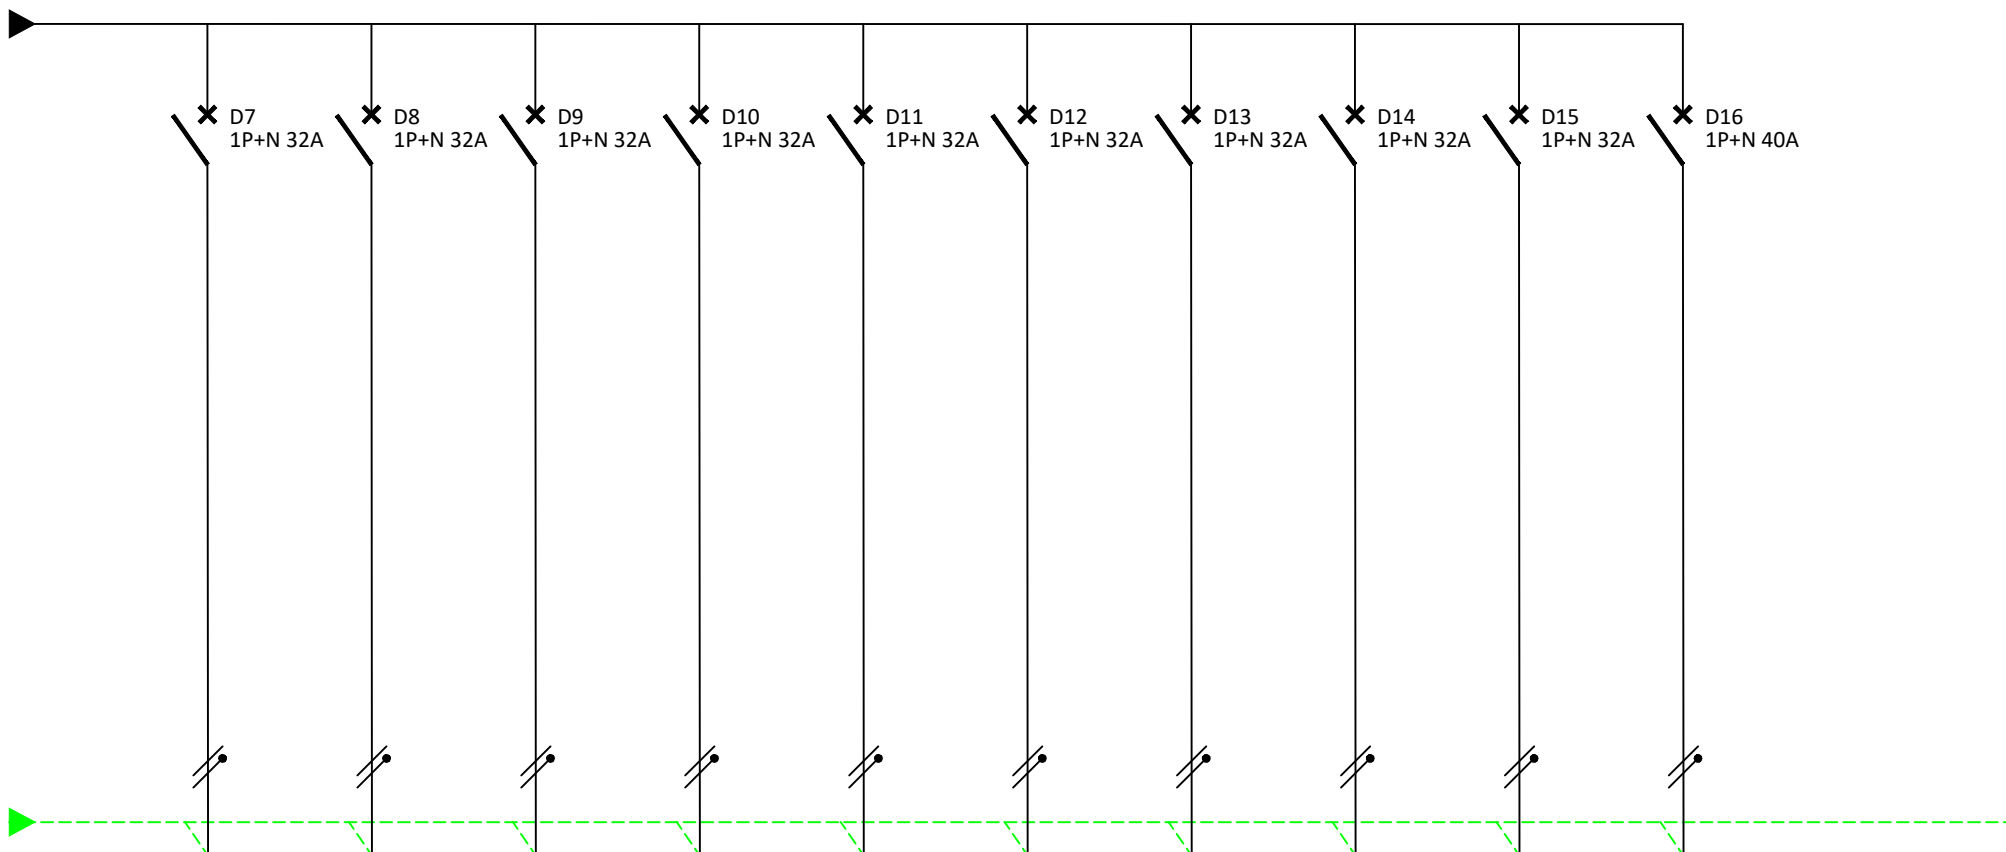

Bornier																																	
Départ	CONTAINER CHAMBRE 1	CONTAINER CHAMBRE 2	CONTAINER CHAMBRE 3	CONTAINER CHAMBRE 4	CONTAINER CHAMBRE 5	CONTAINER SANITAIRES VESTIAIRES 1	CONTAINER SANITAIRES VESTIAIRES 2	CONTAINER BUREAUX	CONTAINER CUISINE	TD FARE POTE'E																							
Repère câble																																	
Puissance																																	
Type de câble	U1000R2V	U1000R2V	U1000R2V	U1000R2V	U1000R2V	U1000R2V	U1000R2V	U1000R2V	U1000R2V	U1000R2V																							
Section	3G6mm²	3G6mm²	3G6mm²	3G6mm²	3G6mm²	3G6mm²	3G6mm²	3G6mm²	3G6mm²	3G10mm²																							
Longueur																																	
<div><div><div><div>PIRAE Immeuble LE BIHAN</div><div>Entrée Nord au 1er étage BP 9220, 98716 PIRAE</div><div>Email : secretariat@luseo-pacific.pf</div><div>Tél : +689 87 33 58 53</div></div></div><div>CONSTRUCTION DE LA BASE VIE</div></div> <div colspan="5">SCHEMA UNIFILAIRE TGBT</div> <div>ETABLI : HCL</div> <div>N° AFF : 25PF03</div> <tr><td colspan="5">VERIF : FLY</td><td colspan="3">DATE : 23/05/2025</td></tr> <tr><td>PROJET</td><td>EMETTEUR</td><td>PHASE</td><td>LOT</td><td>DOC</td><td>NUMERO</td><td>INDICE</td><td>FOLIO</td><td>ECH</td></tr> <tr><td>RSM</td><td>LSP</td><td>PRO</td><td>ELE</td><td>SCH</td><td>220</td><td>0</td><td>03/03</td><td>sans</td></tr>								VERIF : FLY					DATE : 23/05/2025			PROJET	EMETTEUR	PHASE	LOT	DOC	NUMERO	INDICE	FOLIO	ECH	RSM	LSP	PRO	ELE	SCH	220	0	03/03	sans
								VERIF : FLY					DATE : 23/05/2025																				
								PROJET	EMETTEUR	PHASE	LOT	DOC	NUMERO	INDICE	FOLIO	ECH																	
RSM	LSP	PRO	ELE	SCH	220	0	03/03	sans																									