

LEGENDE	
SYMBOLE	DESIGNATION
	RESEAU EAUX USEES
	RESEAU EAUX VANNES
	REGARD EU/EV - LOT VRD
	REGARD TYPE TEGRA EU/EV - LOT VRD
	RESEAU EAU FROIDE SANITAIRE
	REGARD EFS - LOT VRD

POLYNESIE FRANÇAISE

ATOLL DE HAO

TUAMOTU

Construction de la Base vie

MAITRISE D'OUVRAGE

RSMA PF

POLYNESIE FRANÇAISE

ATOLL HAO

MAITRISE D'OEUVRE

PIRAE Immeuble LE BIHAN

Entrée Nord au 1er étage

BP 9220, 98716 PIRAE

Tél. : (+689) 87 33 58 53

Email : secretariat@luseo-pacific.pf

PLOMBERIE SANITAIRE


BASE VIE

SANITAIRES / VESTIAIRES

ALIMENTATIONS EFS

EVACUATIONS EU/EV

PROJET	EMETTEUR	PHASE
RSM	LSP	PRO
LOT	TYPE	NUMERO
PLB	PLA	300
N° AFF :	23-36	INDICE
ETABLI :	HCL	0
VERIF :	TCH	
DATE :	23/05/2025	
ECH:	1/50	
FOLIO :	01/02	

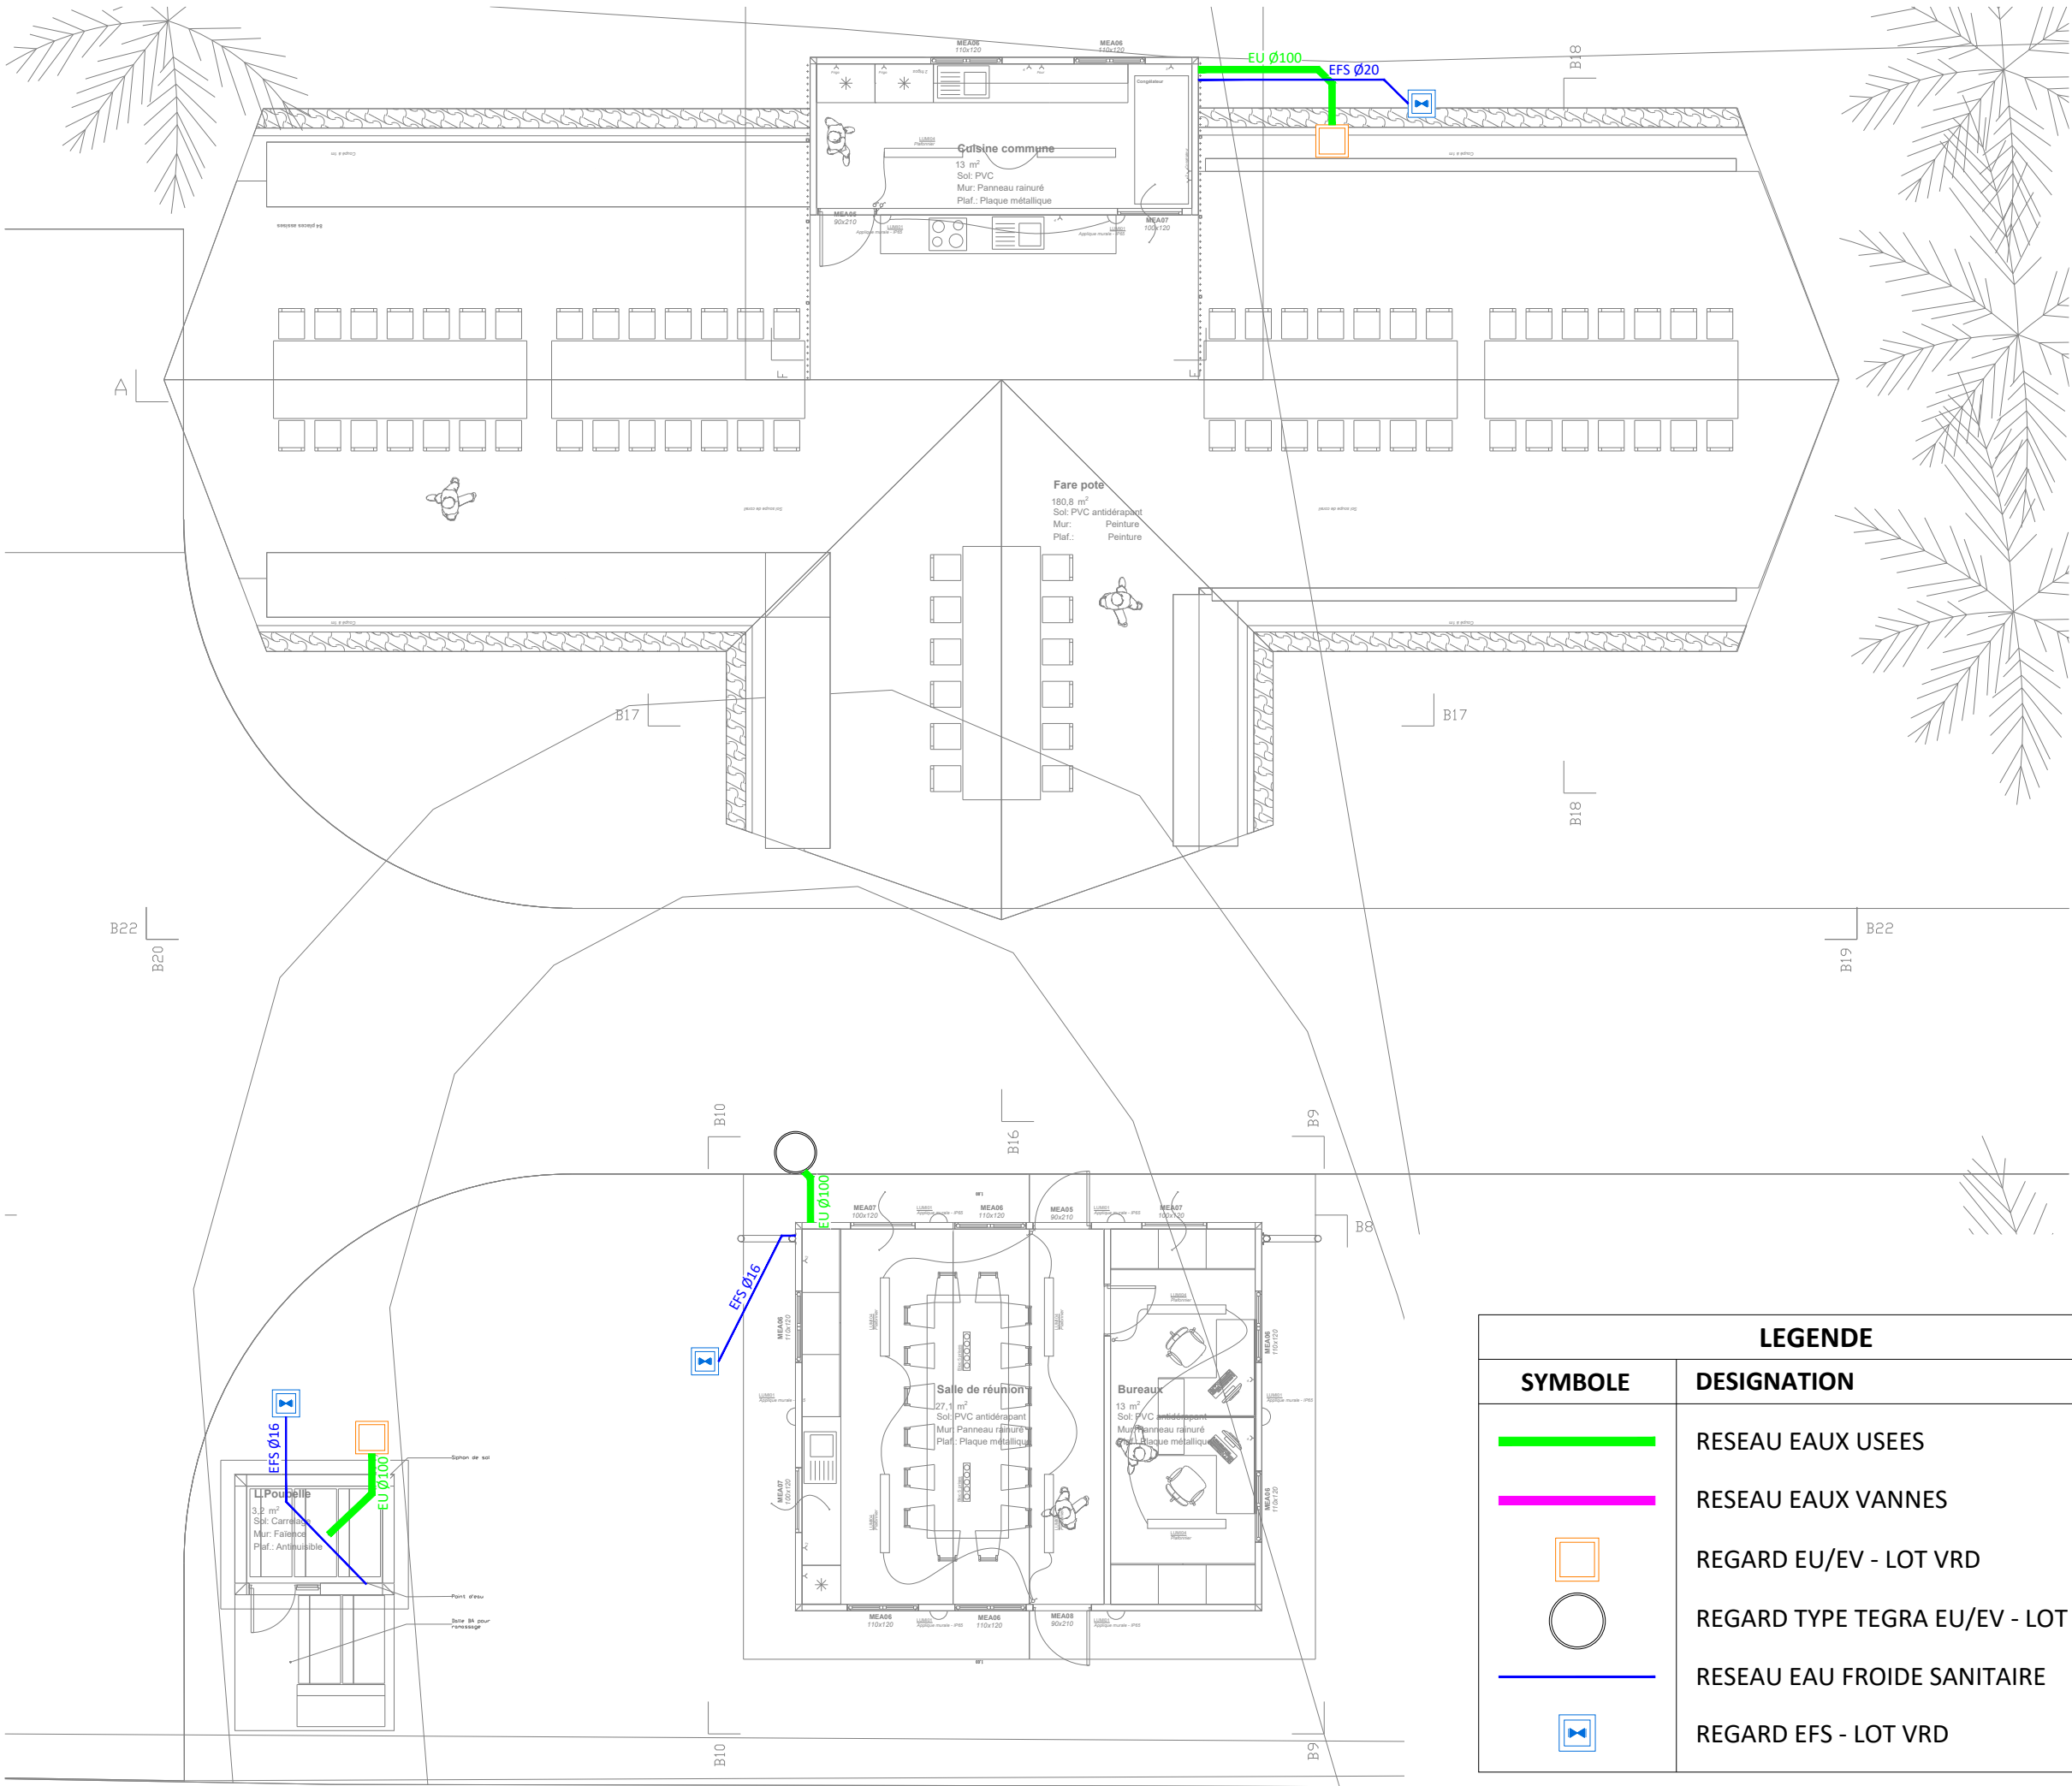

LEGENDE	
SYMBOLE	DESIGNATION
	RESEAU EAUX USEES
	RESEAU EAUX VANNES
	REGARD EU/EV - LOT VRD
	REGARD TYPE TEGRA EU/EV - LOT VRD
	RESEAU EAU FROIDE SANITAIRE
	REGARD EFS - LOT VRD

POLYNESIE FRANÇAISE

ATOLL DE HAO

TUAMOTU

Construction de la Base vie

MAITRISE D'OUVRAGE

MAITRISE D'OEUVRE

PIRAE Immeuble LE BIHAN
Entrée Nord au 1er étage
BP 9220, 98716 PIRAE
Tél. : (+689) 87 33 58 53
Email : secretariat@luseo-pacific.pf

PLOMBERIE SANITAIRE

BASE VIE

FARE POTE'E/SALLE REUNION
ALIMENTATIONS EFS
EVACUATIONS EU/EV

PROJET	EMETTEUR	PHASE
RSM	LSP	PRO
LOT	TYPE	NUMERO
PLB	PLA	300
N° AFF :	23-36	INDICE
ETABLI :	HCL	0
VERIF :	TCH	
DATE :	23/05/2025	
ECH:	1/100	
FOLIO :	02/02	