




CHARPENTE
1 : 50

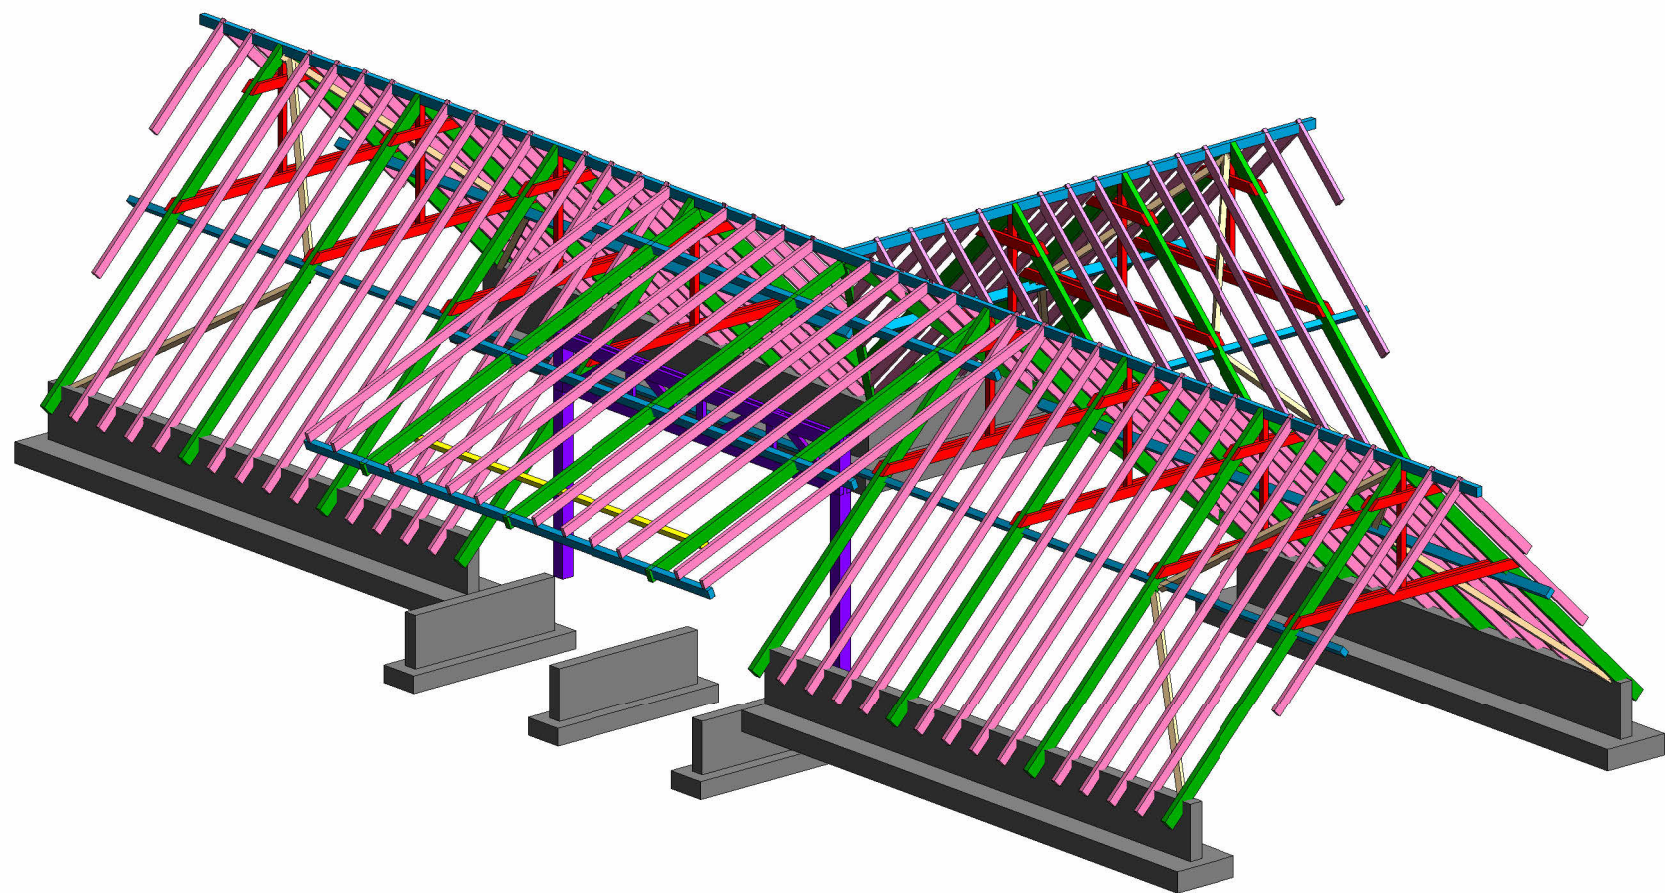


AXONOMETRIE BAT 25 CHARPENTE

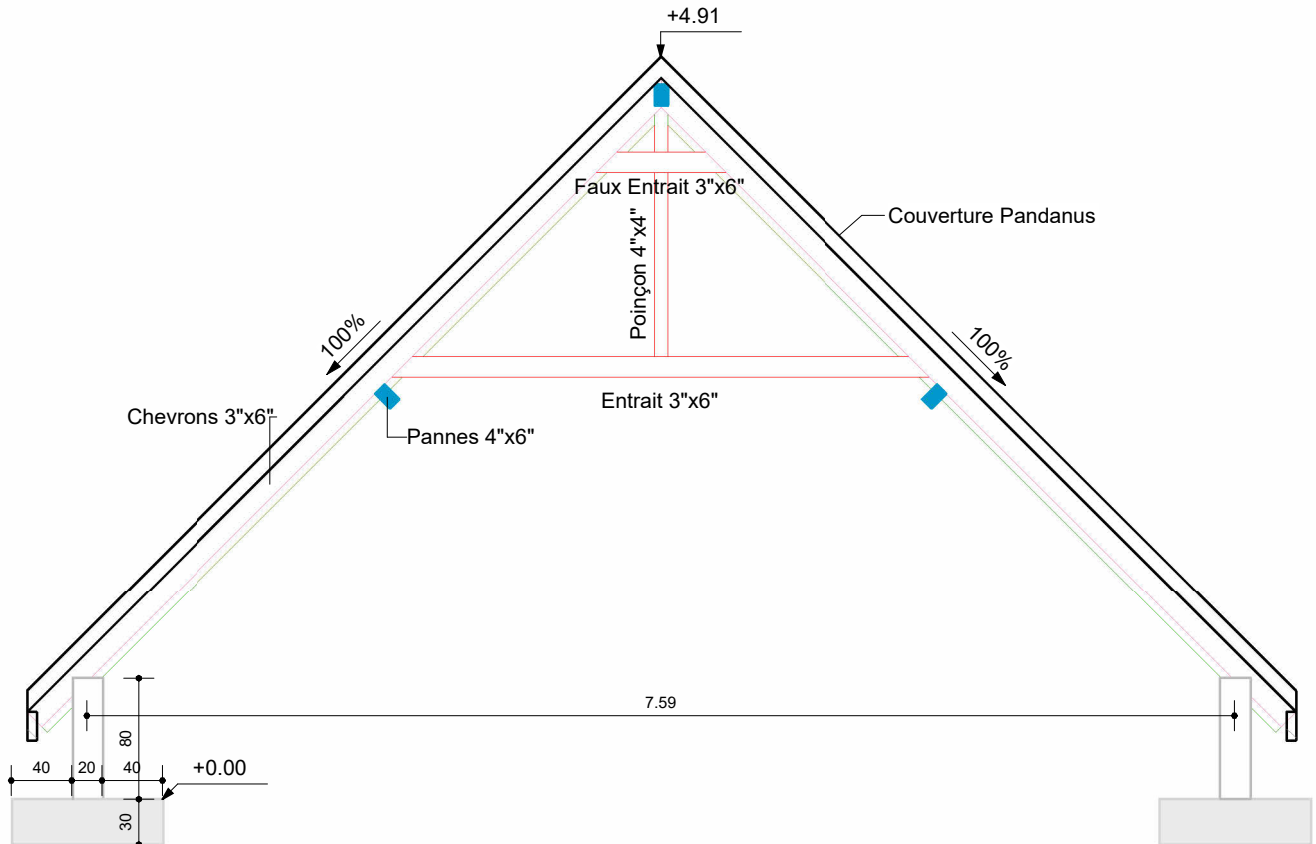

Coupe 1 sur Ferme
1 : 50

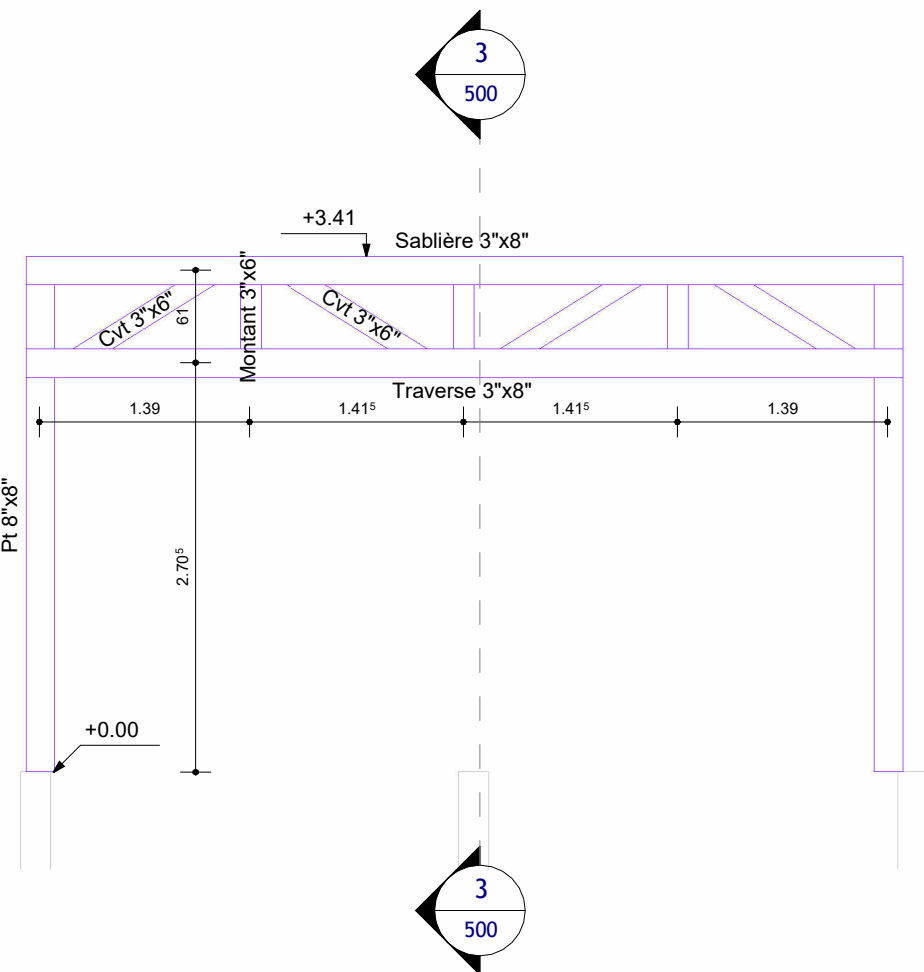

Coupe 2
1 : 50

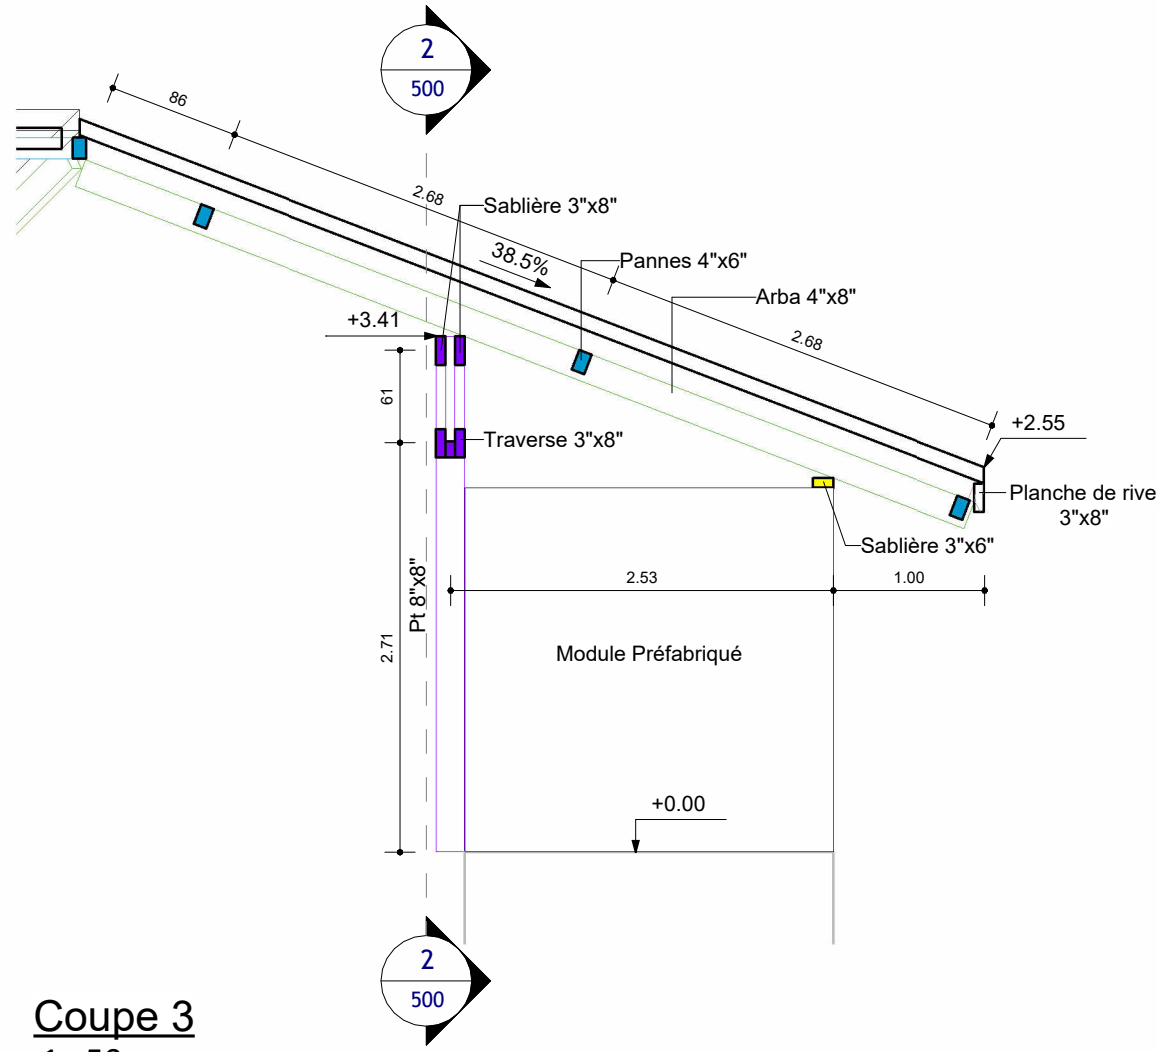

Coupe 3
1 : 50

LEGENDE	
SYMBOLIS	DESIGNATIONS
—	Chevrans 3"x6"
—	Arbalétrier 4"x8"
—	Panne 4"x6"
—	Fermes : - Entrait moisé 3"x6" - Faux-Entrait moisé 3"x6" - Poinçon 4"x4"
—	Portique : - Poteau 8"x8" - Contreventement 3"x6" - Montant 3"x6" - Traverser moisé 3"x8" - Sablière moisé 3"x8"
—	Sablière 3"x6"

HYPOTHESES		
CHARGES D'EXPLOITATIONS : BÂTIMENT 25		
• RDC : 2.5kN/m²		
FONDACTIONS :		
EN ATTENTE ETUDE DE SOL Contrainte ELS : 1 bar		
BETON :		
Béton C30/37 Enrobage des aciers : 5cm Acier : HA Fe500 Classe d'exposition : XS3		
CHARPENTES BOIS :		
Essence : Pin des caraïbes Classe d'emploi : IV Classe mécanique : C24 Visserie/boulonnerie/platines : inox A4		
CHARGES CLIMATIQUES :		
Tous les bâtiments	• vent extrême = 204km/h • pluie = 4.5 litres/m²/minutes	

POLYNÉSIE FRANÇAISE

ATOLL DE HAO

TUAMOTU

Construction de la 4^e compagnie

MAÎTRISE D'OUVRAGE

RSMA PF

POLYNÉSIE FRANÇAISE

ATOLL HAO

MAÎTRISE D'OUVRAGE

LUSEO

PACIFIC

PRINCE IMMOBILIER LE BAHIAN

Entrée Nord au 1er étage

BP 9220, 98716 Papeete

Tel : (+689) 87 33 58 53

Email : secretariat@luseo-pacific.pf

Pacific Landscape Design

LOT : CHARPENTE BOIS

ESPACE CUISINE

PLAN DE CHARPENTE COUPES

PROJET	EMETTEUR	PHASE
RSM	LSP	PRO
LOT	TYPE	NUMERO
CBO	PLA	500
N° AFF :	23-36	INDICE
ETABLI :	VLO / VHO	O
VERIF :	EMA	
DATE :	30/05/25	
ECH :	1/50	
FOLIO :	01/01	