




CHARPENTE : BUREAUX - SALLE DE REUNION
1 : 50

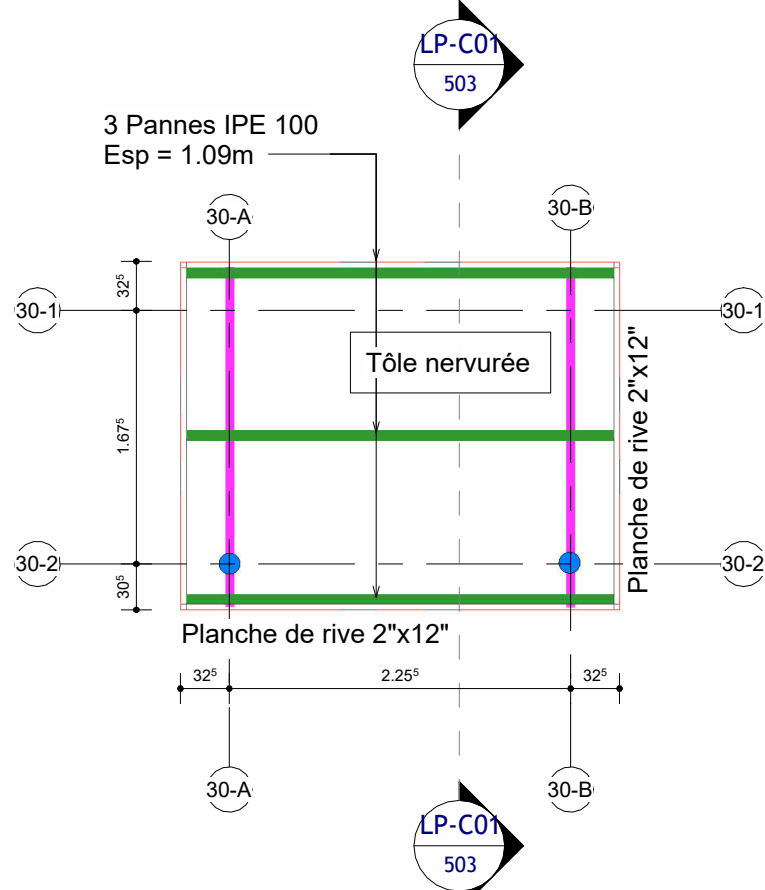

CHARPENTE : LOCAL POUBELLE
1 : 50

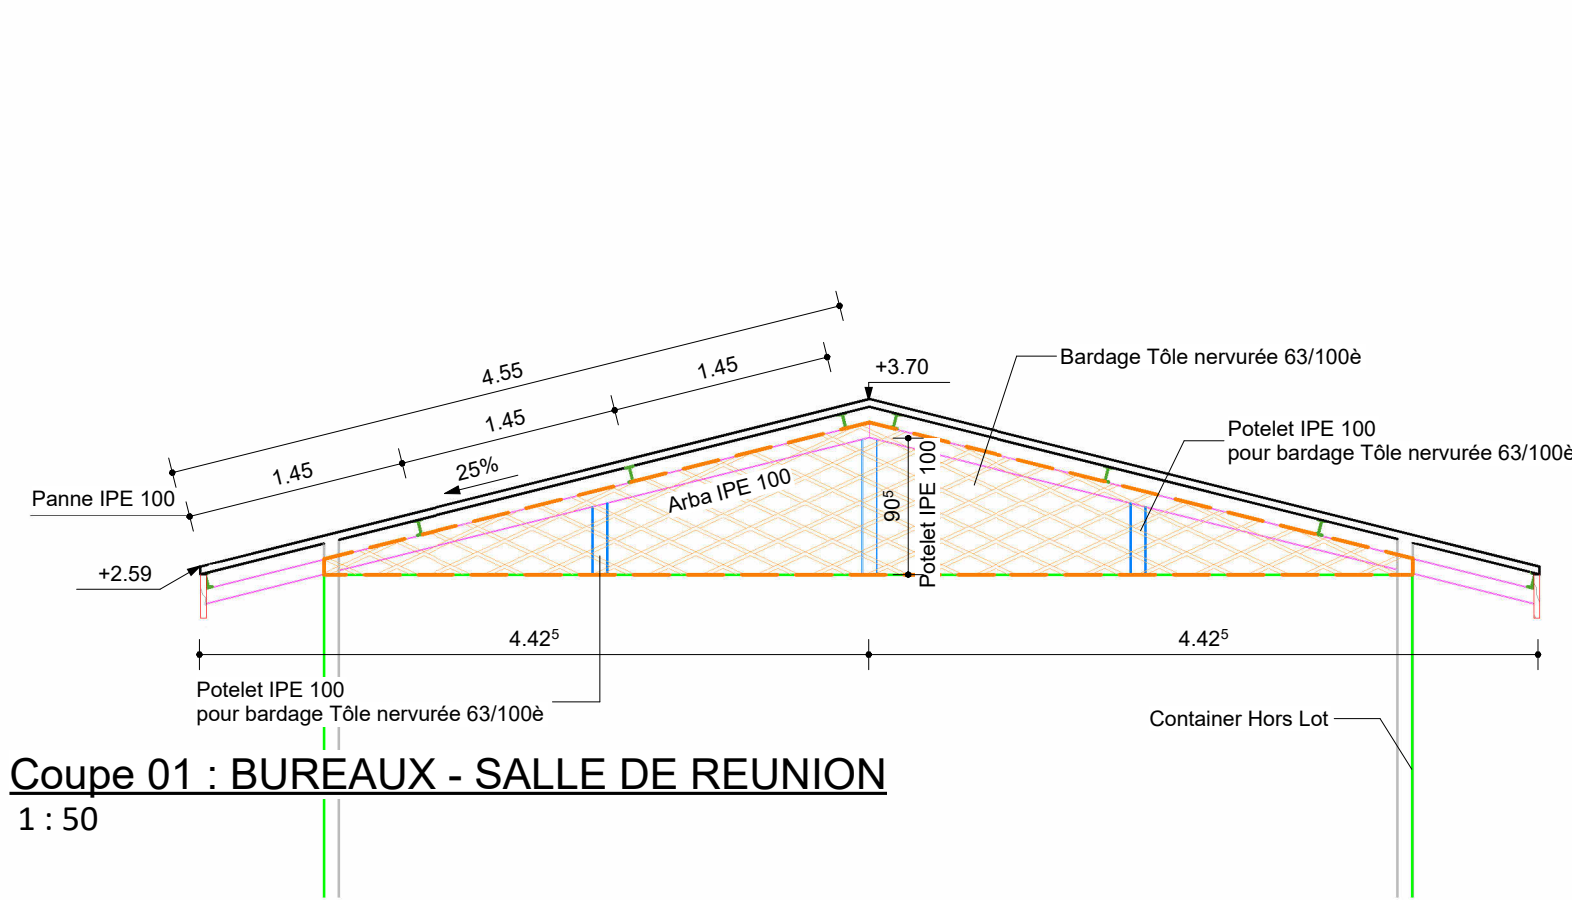

Coupe 01 : BUREAUX - SALLE DE REUNION
1 : 50

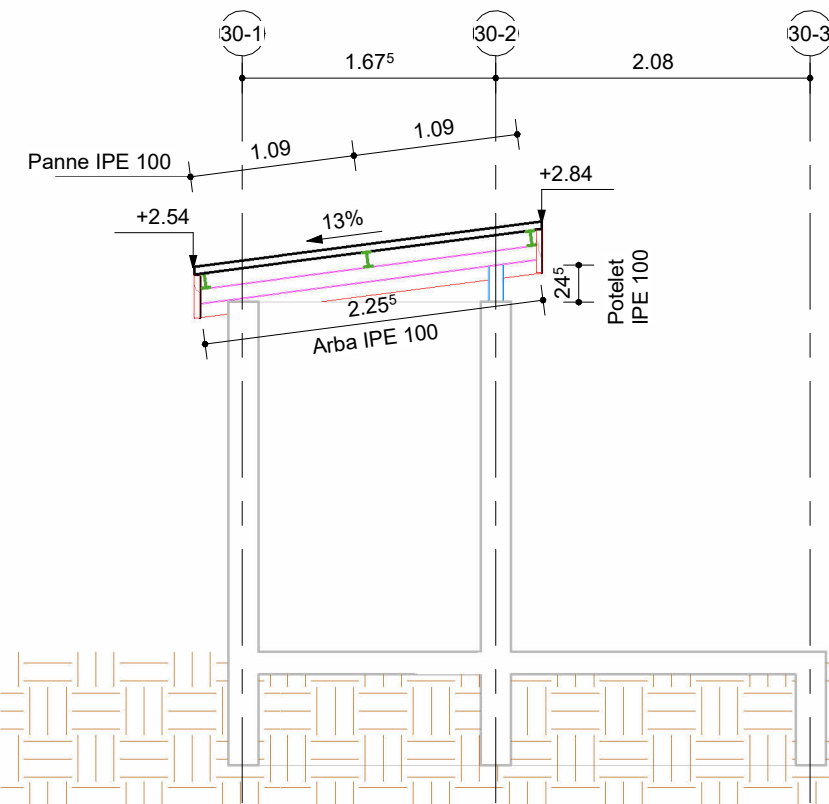

Coupe 01 : Local Poubelle
1 : 50

LEGENDE	
SYMBOLES	DESIGNATIONS
	Panne IPE100
	Arbalétrier IPE100
	Potelet IPE100

HYPOTHESES	
CHARGES D'EXPLOITATIONS : Bâtiment 27 / 28 /29	
• RDC : 2.5kN/m²	
FONDATIONS :	
EN ATTENTE ETUDE DE SOL	
BETON :	
Béton C30/37 Enrobage des aciers : 5cm Acier : HA Fe500	
CHARGES METALLIQUES:	
Acier S275 (conformes NF A35-503) Traitement anticorrosion : <ul style="list-style-type: none">galvanisation à chaud (conformes NF EN ISO 1461)traitement ACQPA C5 VH GNI	
CHARGES CLIMATIQUES :	
Tous les bâtiments	<ul style="list-style-type: none">vent extrême = 204km/hpluie = 4.5 litres/m²/minutes

POLYNESIE FRANÇAISE

ATOLL DE HAO

TUAMOTU

Construction de la 4°compagnie

MAITRISE D'OUVRAGE

RSMA PF

POLYNESIE FRANCAISE

ATOLL HAO

MAITRISE D'OEUVRE

PIRAE Immeuble LE BIHAN
Entrée Nord au 1er étage
BP 9220, 98716 Piraé
Tél. : (+689) 87 33 58 53
Email : secretariat@luseo-pacific.pf

LOT : CHARPENTE METALLIQUE

BUREAUX - SALLE DE REUNION & LOCAL POUBELLE

PLAN DECHARPENTE ET COUPES

PROJET	EMETTEUR	PHASE
RSM	LSP	PRO
LOT	TYPE	NUMERO
CME	PLA	503
N° AFF :	23-36	INDICE
ETABLI :	VLO / VHO	0
VERIF :	EMA	
DATE :	30/05/25	
ECH:	1/50	
FOLIO :	01/01	