




PROJET - Plan de RDC
échelle : 1/200e

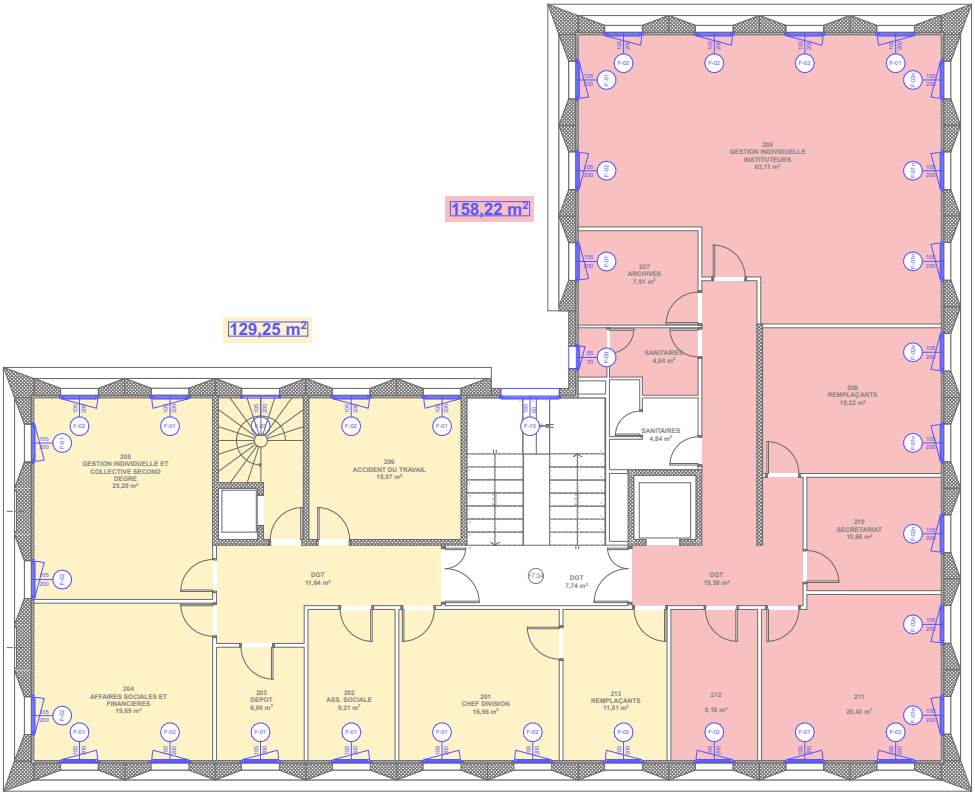

PROJET - Plan de R+2
échelle : 1/200e

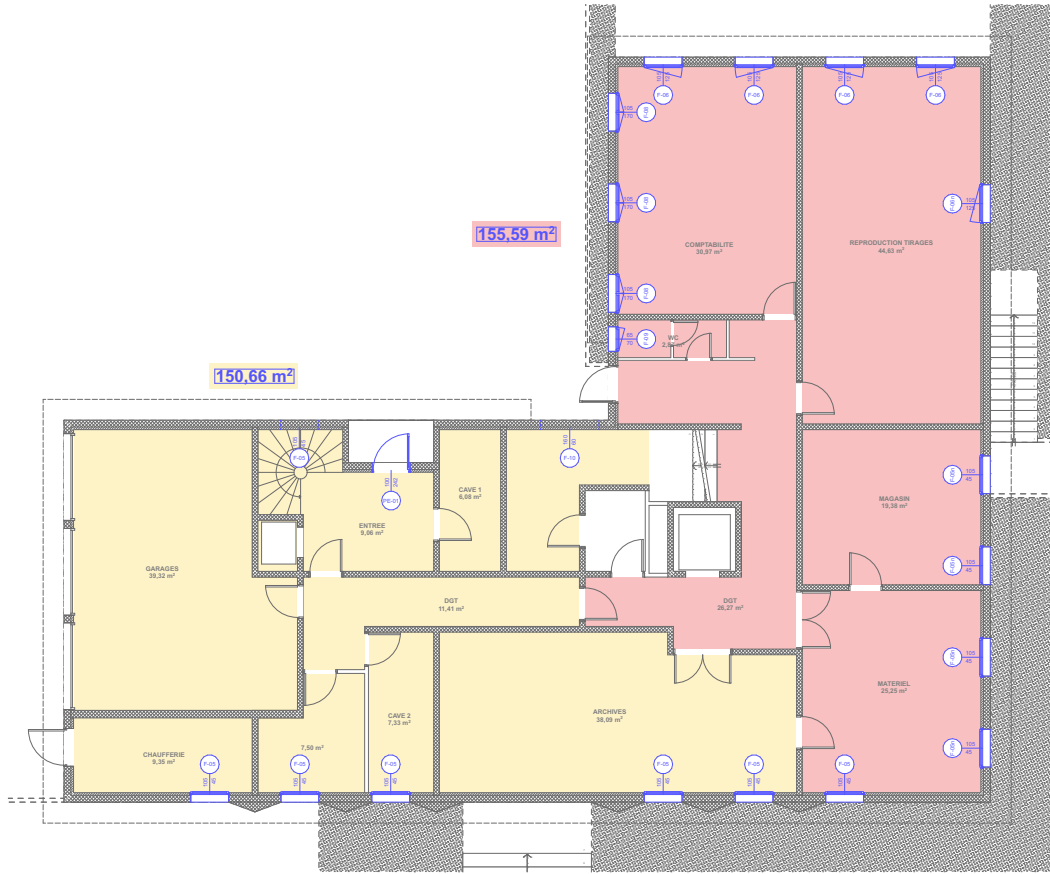

PROJET - Plan de R-1
échelle : 1/200e

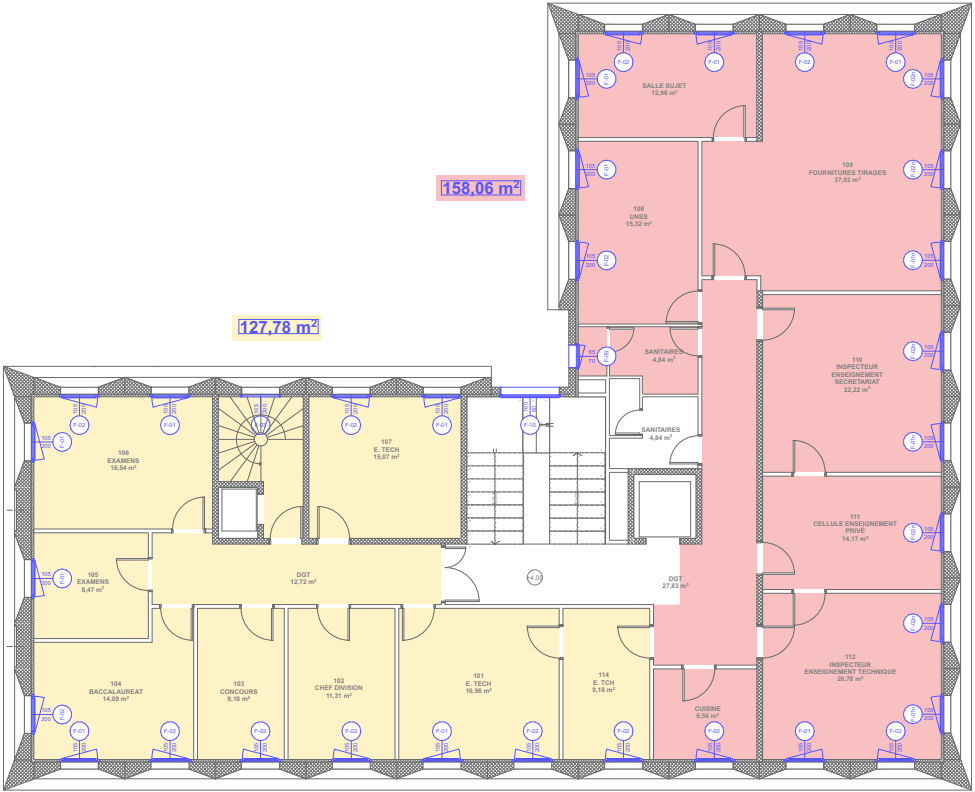

PROJET - Plan de R+1
échelle : 1/200e

LEGENDE

<div></div>	ZONE CHANTIER A	<div></div>	ZONE CHANTIER B
<div>Surface</div>	SURFACE ZONE CHANTIER A PAR NIVEAU	<div>Surface</div>	SURFACE ZONE CHANTIER B PAR NIVEAU

FAUVEL FOUCHÉ architectes	FAUVEL FOUCHÉ Architectes - 102 bd des Rocs 86000 POITIERS - tél : 05 49 45 85 39 - mail : contact@fauvelfouche.fr - n° Ordre : S01412			
	Projet : RECTORAT ORLEANS-TOURS DSDEN 45	Phase :	Contenu : Dossier DCE	Date : Octobre 2025
		DCE	Zonage de chantier 1/2	Edition : 09/10/2025
		Ech : 1:200		