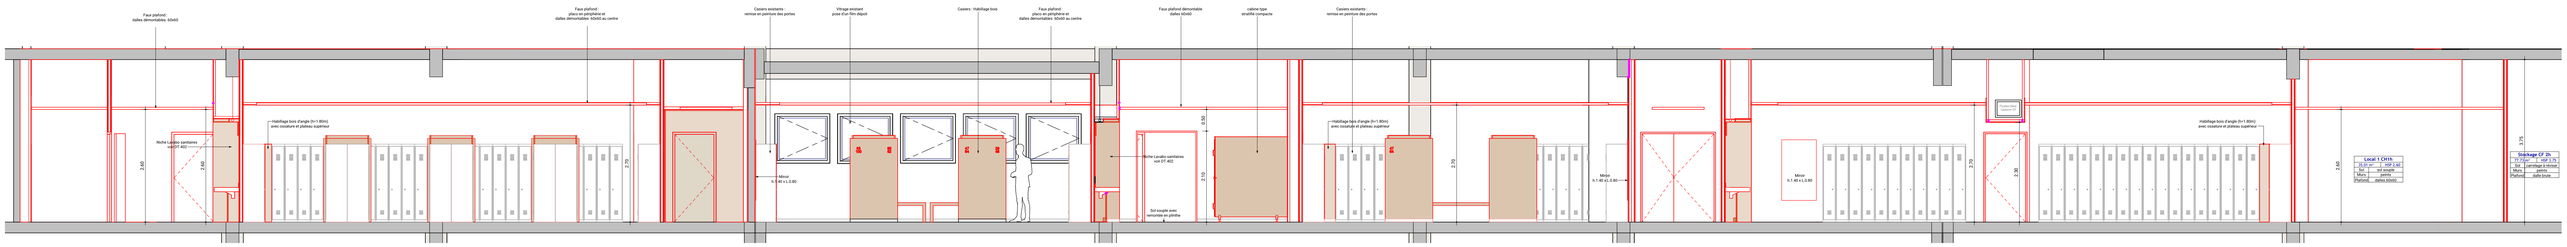


COUPE BB ECH.1:50

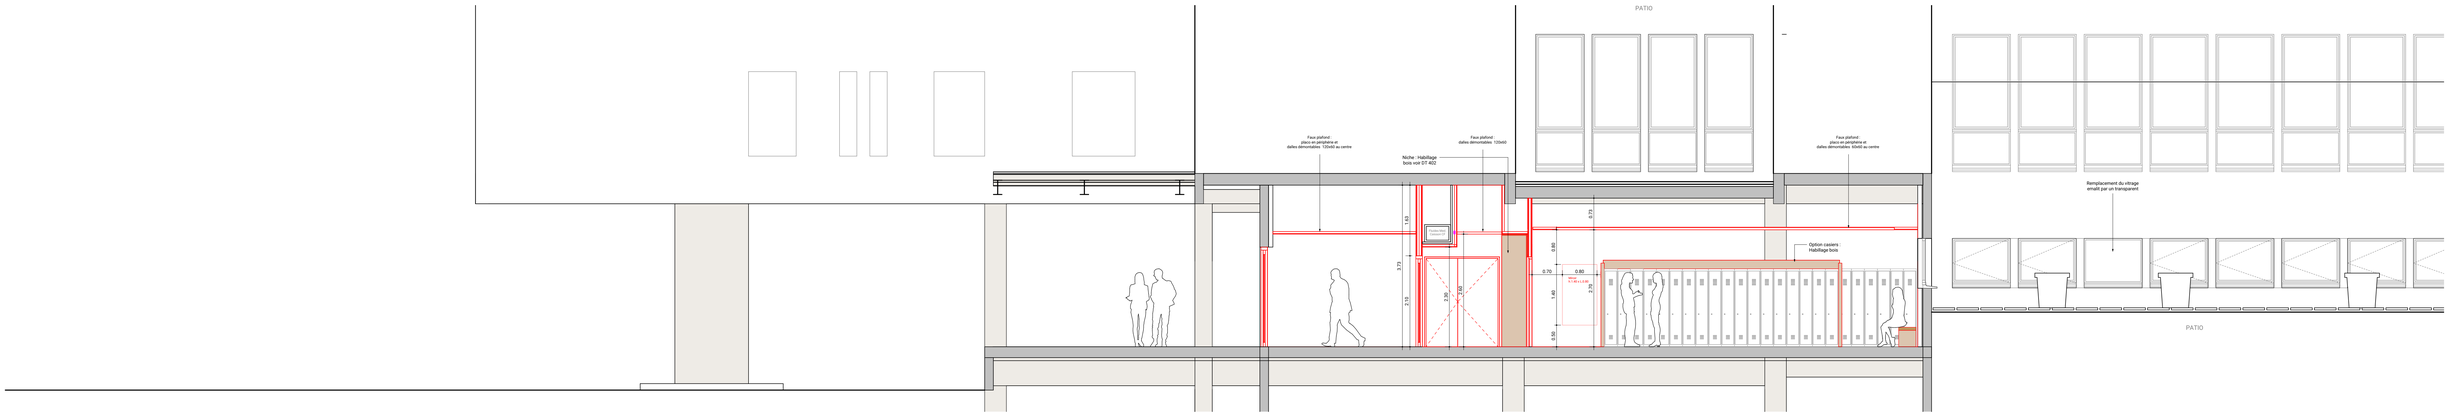


COUPE CC ECH.1:50

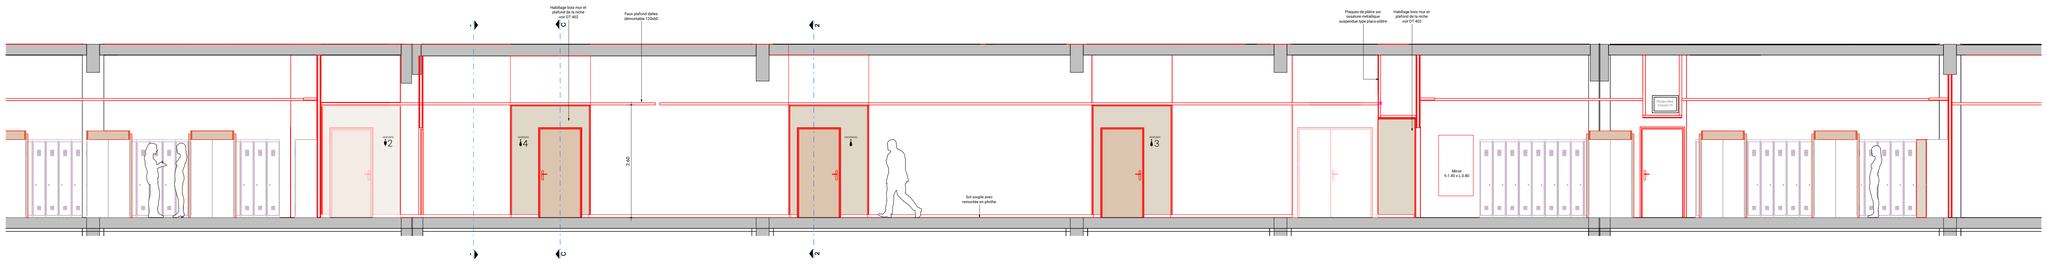


## Dossier de Consultation des Entreprises

RÉHABILITATION DES VESTIAIRES, COMMUNS ET DIVERS LOCAUX

2 Rue René Heymes, 70000 Vesoul

**MAÎTRE D'OUVRAGE**

GROUPE HOSPITALIER DE LA HAUTE SAONE
2 Rue Heymes BP 409
70 014 VESOUL Cedex
Tél : 03 84 96 67 41
marches.publics@ghhs.fr

**MAÎTRE D'ŒUVRE**

F. VIDBERG ARCHITECTURE & URBANISME S.A.R.L
12 rue Salengro
70000 VESOUL
Tél : 03 84 75 49 31
Fax : 03 84 96 07 94
contact@vidbergarchitecture.fr

LBE
40 Boulevard des Allées
70 000 VESOUL
Tél : 03 84 91 02 02
contact@lb-economie.fr

IZEF
6 Boulevard des Allées
70 000 VESOUL
Tél : 03 84 76 37 76
contact@i2ef.fr

Tél :

Tél :

**BUREAU DE CONTRÔLE**

SOCOTEC
Domaine du Parc 300 Avenue du Général Leclerc
90000 Belfort
Tél : 03 84 21 51 45
kamel.ghernar@socotec.com

**COORDONNATEUR SPS**

SOCOTEC
Domaine du Parc 300 Avenue du Général Leclerc
90000 Belfort
Tél : 03 84 21 51 45
carine.affilade@socotec.com

DCE

Coupes A, B et C opt. bois

ÉCHELLE
1 : 50

| MODIFICATIONS | |
|---|---|
| DATE | OBJET |
| | |
| | |
| | |
| | |
| | |
| | |

BÂT

PLAN N°
CP-201

03/09/2025