




Élévation nord général ECH. 1/200

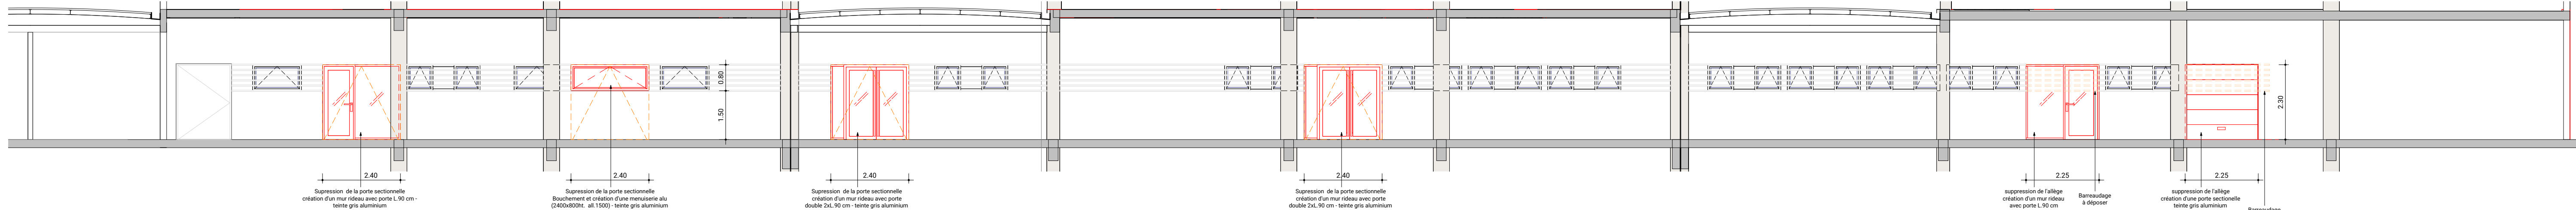

Élévation nord partielle des quais - ECH. 1/100

Dossier de Consultation des Entreprises													
<div>RÉHABILITATION DES VESTIAIRES, COMMUNS ET DIVERS LOCAUX 2 Rue René Heymes, 70000 Vesoul</div>	<div>MAÎTRE D'OUVRAGE</div> <div> GROUPE HOSPITALIER DE LA HAUTE SAÛNE 2 Rue Heymes BP 409 70 014 VESOUL Cedex Tél : 03 84 96 67 41 marches.publics@gh70.fr</div>												
	<div>MAÎTRE D'ŒUVRE</div> <div> F. VIDBERG ARCHITECTURE &amp; URBANISME S.A.R.L. 12 rue Salengro 70000 VESOUL Tél : 03 84 75 49 31 Fax : 03 84 96 07 54 contact@vidbergarchitecture.fr</div>												
	<div>LBE</div> <div>40 Boulevard des Alliés 70 000 VESOUL Tél : 03 84 91 02 02 contact@lib-economie.fr</div>												
	<div>I2EF</div> <div>6 Boulevard des Alliés 70 000 VESOUL Tél : 03 84 76 37 76 contact@i2ef.fr</div>												
<div>DCE</div> <div>BÂT PLAN N° FC-300</div>	<div>Élévation nord</div> <div>ÉCHELLE Comme indiqué</div> <div>03/09/2025</div>												
	<div>MODIFICATIONS</div> <table><thead><tr><th>DATE</th><th>OBJET</th></tr></thead><tbody><tr><td> </td><td> </td></tr><tr><td> </td><td> </td></tr><tr><td> </td><td> </td></tr><tr><td> </td><td> </td></tr><tr><td> </td><td> </td></tr></tbody></table>	DATE	OBJET										
	DATE	OBJET											
<div>SOCOTEC Domaine du Parc 300 Avenue du Général Leclerc 90000 Belfort Tél : 03 84 21 51 45 kamel.ghemari@socotec.com</div> <div>COORDONNATEUR SPS</div> <div>SOCOTEC Domaine du Parc 300 Avenue du Général Leclerc 90000 Belfort Tél : 03 84 21 51 45 carine.afflatet@socotec.com</div>													