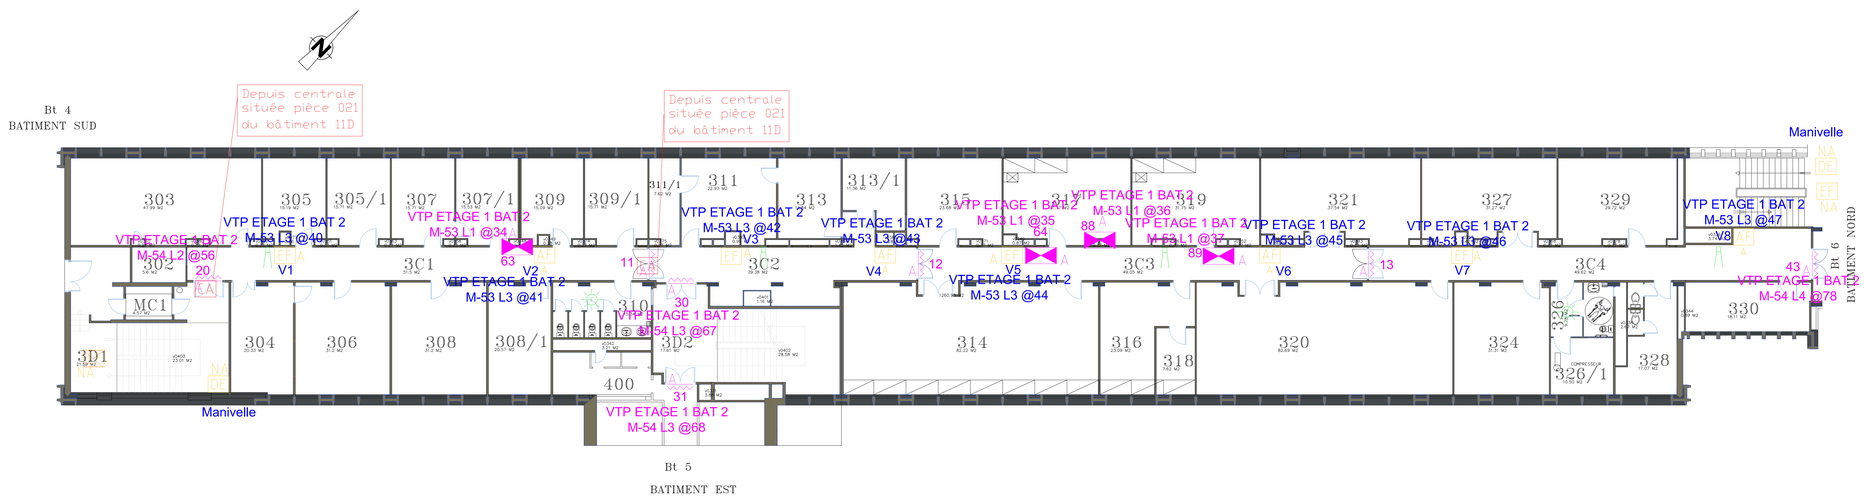

DETECTION

AI — Déclencheur manuel
Détecteur optique
TH — Détecteur thermique
Indicateur d'action
DAD — Détecteur autonome déclencheur

DESENFUMAGE

EF A — Evacuation fumee asservie
EF NA — Evacuation fumee non asservie
AF A — Air frais asservi
AF NA — Air frais non asservi
DE A — Commande desenfumage asservie
DE NA — Commande desenfumage non asservie
EX A — Moteur extraction asservi
EX NA — Moteur extraction non asservi

COMPARTIMENTAGE

A — Porte coupe-feu asservie
NA — Porte coupe-feu non asservie
A — Clapet coupe-feu asservi
NA — Clapet coupe-feu non asservi

EVACUATION

Diffuseur sonore
Diffuseur lumineux

Centrale détection N°
SDI 1-M1-L1
Module N°
Ligne N°

Localisation du module
Module VTP S.SOL BAT 4
M-20A L1 @1
N°de module
N° de ligne du module
N° de Prog BDA

Université de Rennes 1 - Campus Santé de Villejean

Travaux de Migration du SSI

2 avenue du Professeur Léon Bernard Rennes, 35042 Cédex

Maître d'Ouvrage :
Université de Rennes 1 - Campus Santé de Villejean
Direction Sports
2 avenue du Professeur Léon Bernard Rennes, 35042 Cédex

Conduite d'Opération :
Direction de l'Immobilier et de la Logistique
Pôle Modernisation et Développement de l'Immobilier
Maison du projet
Campus de Beaulieu - Bâtiment 33
263 Avenue du Général Leclerc - CS74205
35042 Rennes Cedex

Maîtrise d'Oeuvre :
LODEVA Conseil
14 Rue des Merisiers
44800 Saint-Herblain

GTIE Rennes
13, Rue Edouard BRANLY
Zi le Mézeuil 8
BP 37423
35 174 BRUZ Cedex 9
Tél. : +33 (0)2 99 83 05 00
Fax : +33 (0)2 99 83 05 01
www.gtie-rennes.com

Bureau de contrôle :
BTP Consultants
ZAC de la Corbierre, 10 Rue Léo Lagrange 2, 35131 Chartres-de-Bretagne

PLAN CMSI
ETAGE 3
BATIMENT 2

Lot	Entreprise	Phase	Type	Niveau	Echelle	Numéro	Indice
SSI	GTIE	DOE	PLN	E3	1/100	0221	A

Date	Ind.	Modifications	Dess.	Verif.
09/12/2022	A	DOSSIER DES OUVRAGES EXECUTES	P.LANCELOT	T.LEBON