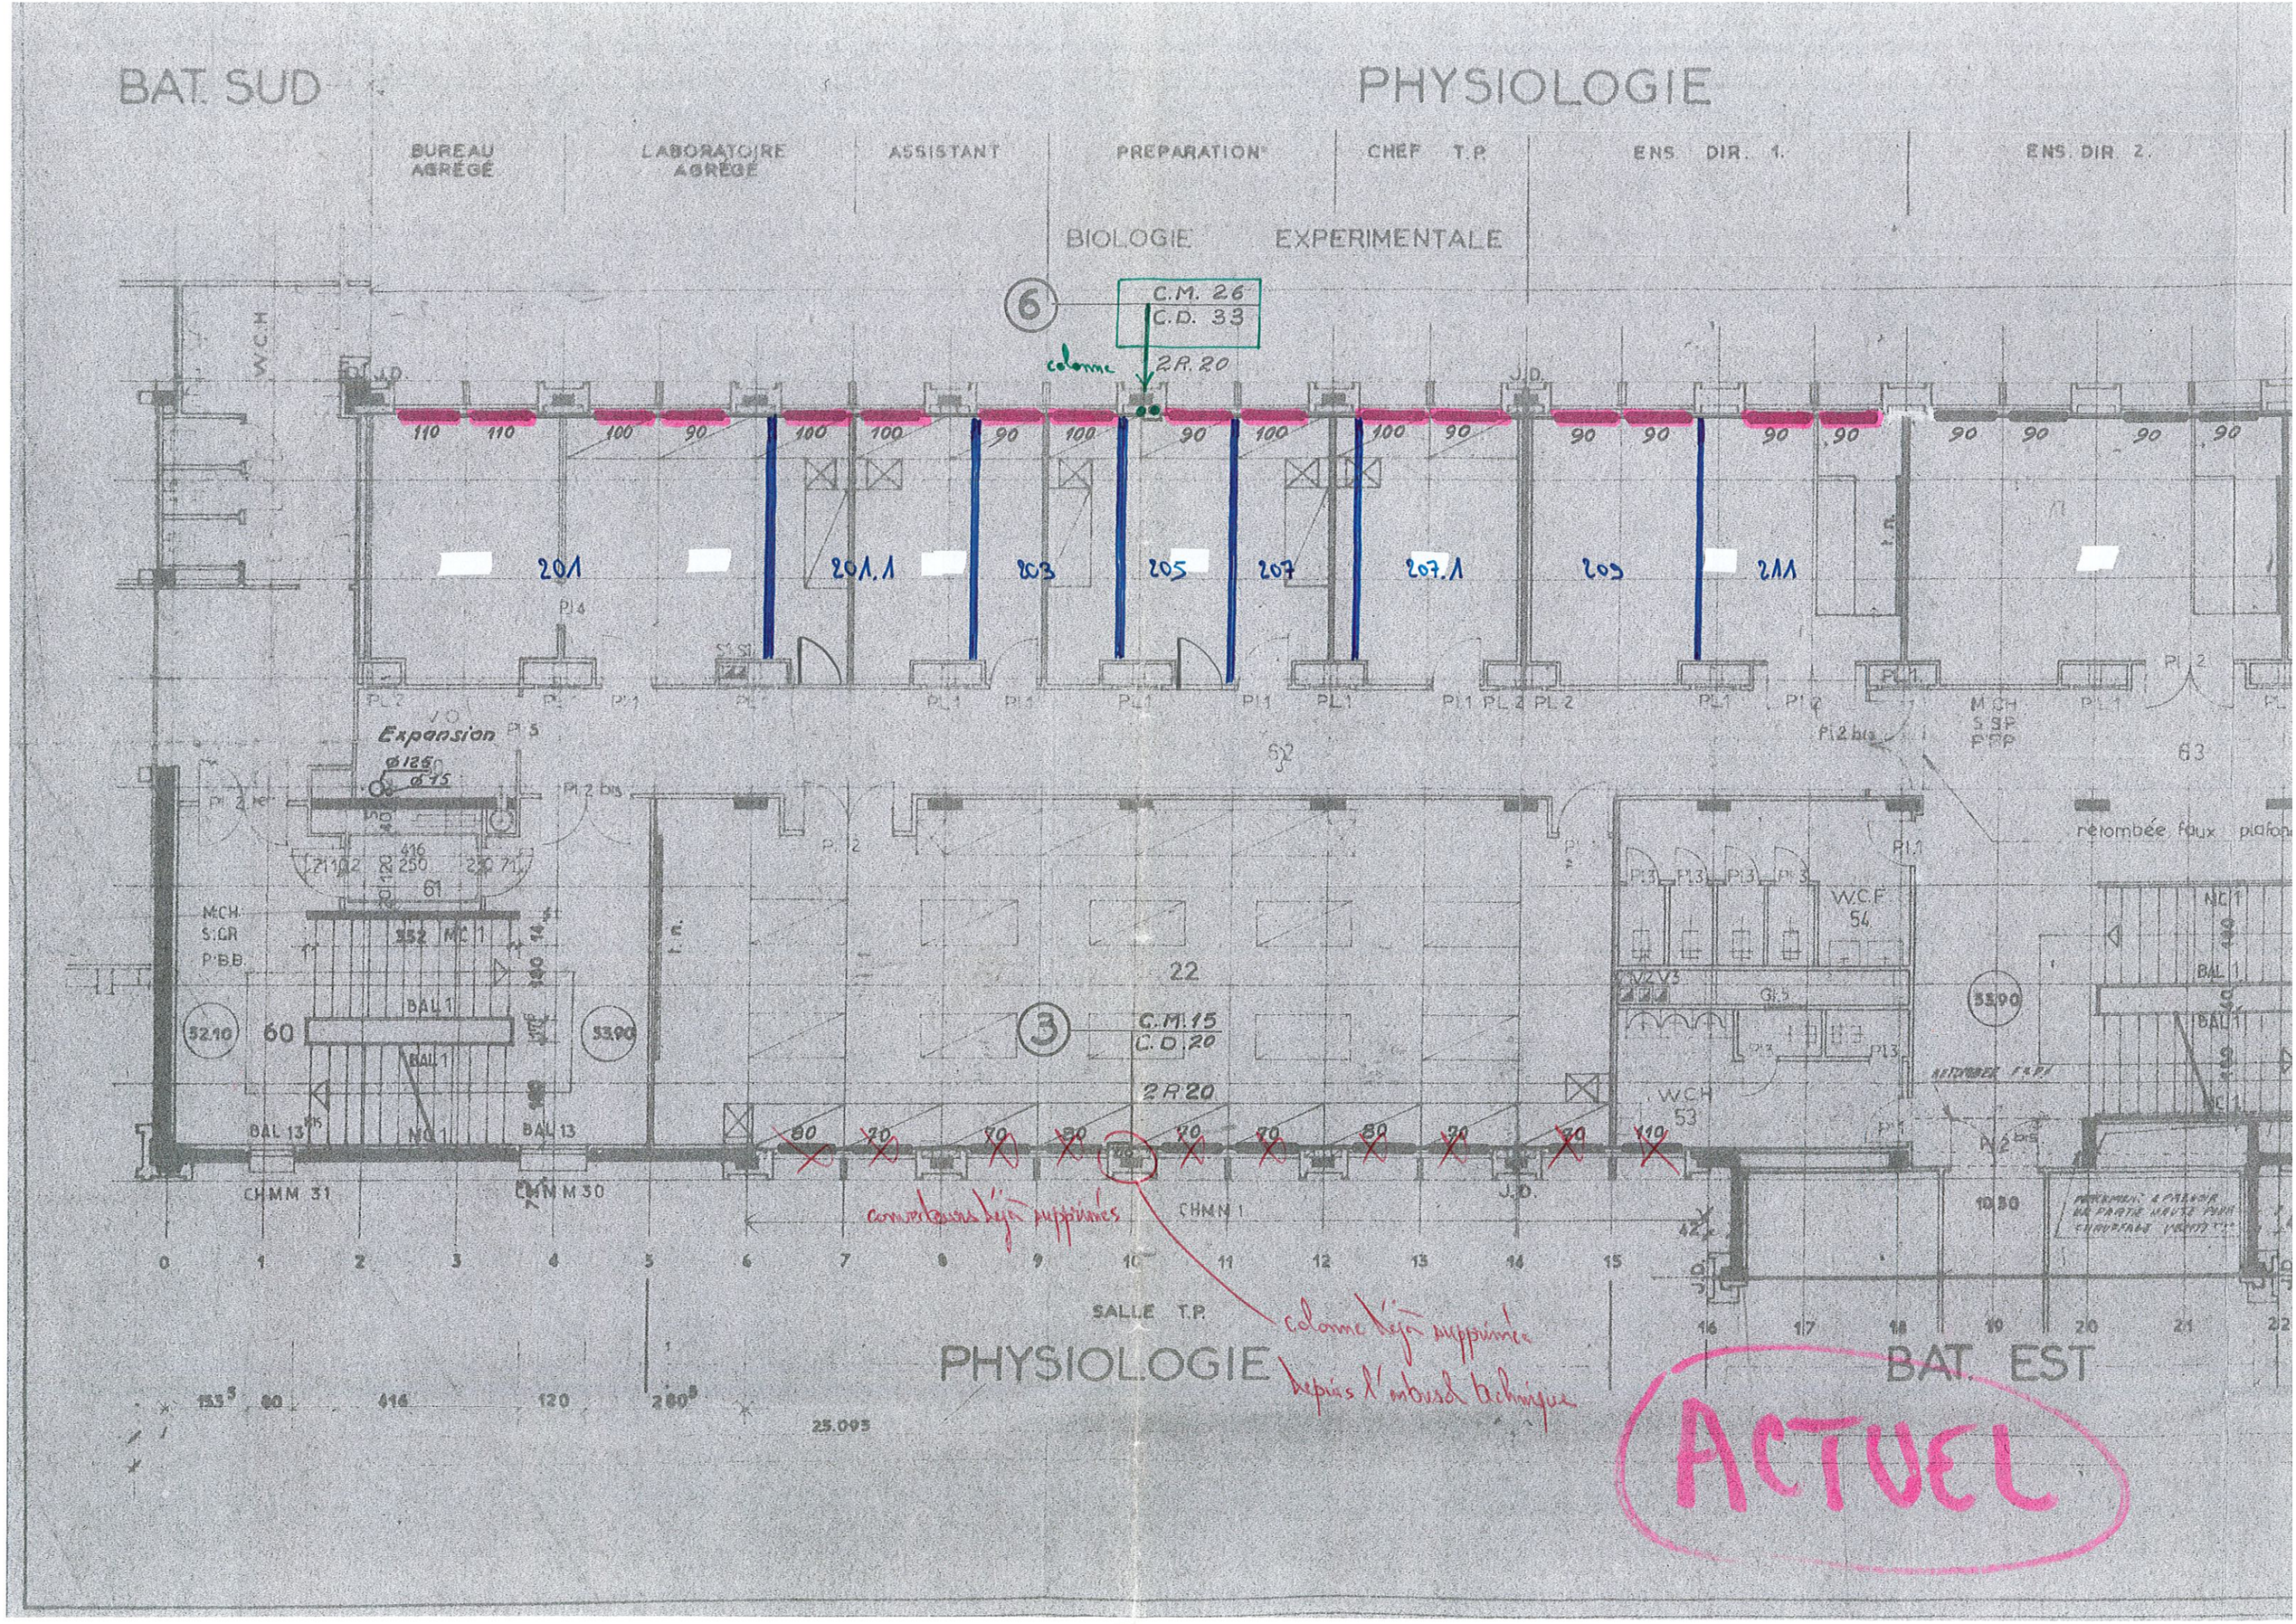
BAT. SUD
PHYSIOLOGIE
BUREAU AGRÉGÉ
LABORATOIRE AGRÉGÉ
ASSISTANT
PREPARATION
CHEF T.P.
ENS. DIR. 1.
ENS. DIR. 2.
BIOLOGIE EXPERIMENTALE
C.M. 26
C.D. 33
colonne
2R.20
201
201.1
203
205
207
207.1
209
211
Expansion
C.M. 15
C.D. 20
2R.20
W.C.F. 54
W.C.H. 53
CHMM 31
CHMM 30
CHMM 1
SALLE T.P.
PHYSIOLOGIE
BAT. EST
convecteurs déjà supprimés
colonne déjà supprimée depuis l'embusch technique
ACTUEL