E2
3650

2 LIV - Coupe E2
1 : 25

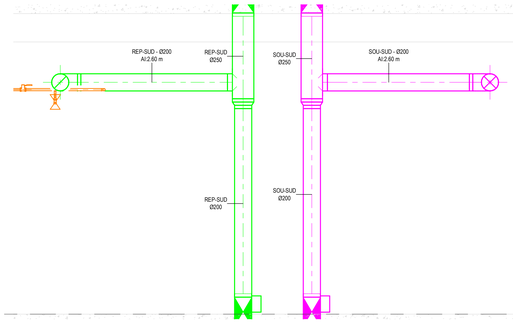

E2
3650

3 LIV - Coupe GT 208
1 : 25

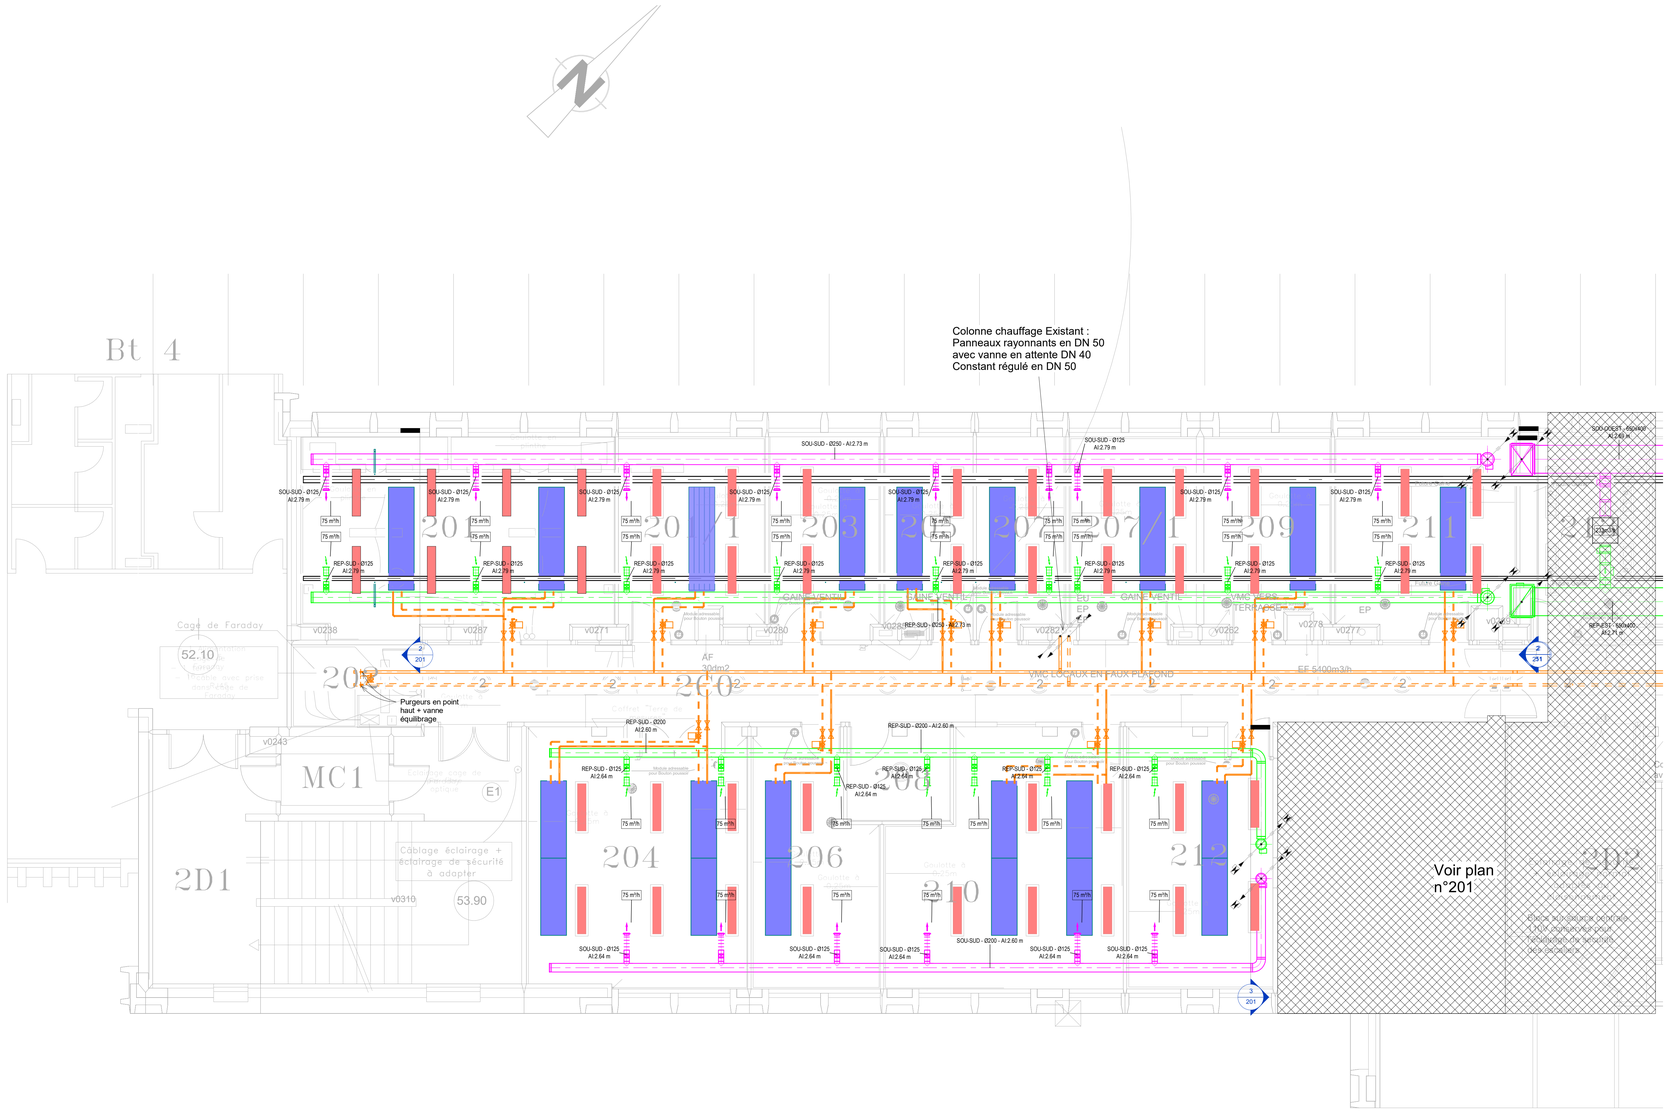

1 E2 - Bât 2 Sud
1 : 50

LEGENDE EQUIPEMENTS

- Luminaire
- Plafond rayonnant

LEGENDE HYDRAULIQUE

- Retour
- Aller
- Vanne 2 voies motorisée
- Vanne d'isolement
- Purgeur

LEGENDE AERAULIQUE

- REPRISE
- SOUFFLAGE
- Rejet
- Air neuf
- Clapet coupe feu
- Piège à son
- Module de régulation
- Registre motorisé

PROJET :

UNIVERSITE RENNES

2E - Plan Réseaux Sud

BUREAU D'ETUDES :

ENTREPRISE :

TITRE DU PLAN :

Indice	Date	Modification	Modifié par	Approuvé par	Validé par
0	10/06/2024	PREMIERE EMISSION	AF	SM	LN
A	24/09/2025	MAJ suivant fond de plan	AF	SM	LN

Echelle	Emetteur	N° Affaire	Phase	Intitulé	201 N° de plan	A Indice