

329
29.72 M2

v0336
3.74 M2

304
49.62 M2

Bt 6

BATIMENT NORD

colonne EU ϕ 100 jusqu'en terrasse (ventilation chute)
colonne EF ϕ 14-16

330
18.11 M2

Ballon ECS 15 litres

v0338
2.67 M2

328
17.07 M2

COMPRESSEUR

326/1
10.50 M2

Localisation : 01-02-E3

Projet : ----

Dessiné par : Vincent Mauduit

Date : 10/06/2024

Echelle : 1/50e



Localisation : 01-02-E2	
Projet : ----	
Dessiné par : Vincent Mauduit	
Date : 06/12/2023	Echelle : 1/50e



231
31.34 M2

ESCALIER NON
ENCLOISONNE

v0236
4.03 M2

Bt 6

203
50.07 M2

IMPOSTE
CONSEVE

230
20.73 M2

v0244
2.54 M2

232
15.71 M2

234
18.07 M2

colonne EU ϕ 100
colonne EF ϕ 14-16

ballon ECS 15 litres

Localisation : 01-02-E2

Projet : ----

Dessiné par : Vincent Mauduit


Date : 20/08/2024


Echelle : 1/50e



Université
de Rennes

FUTUR

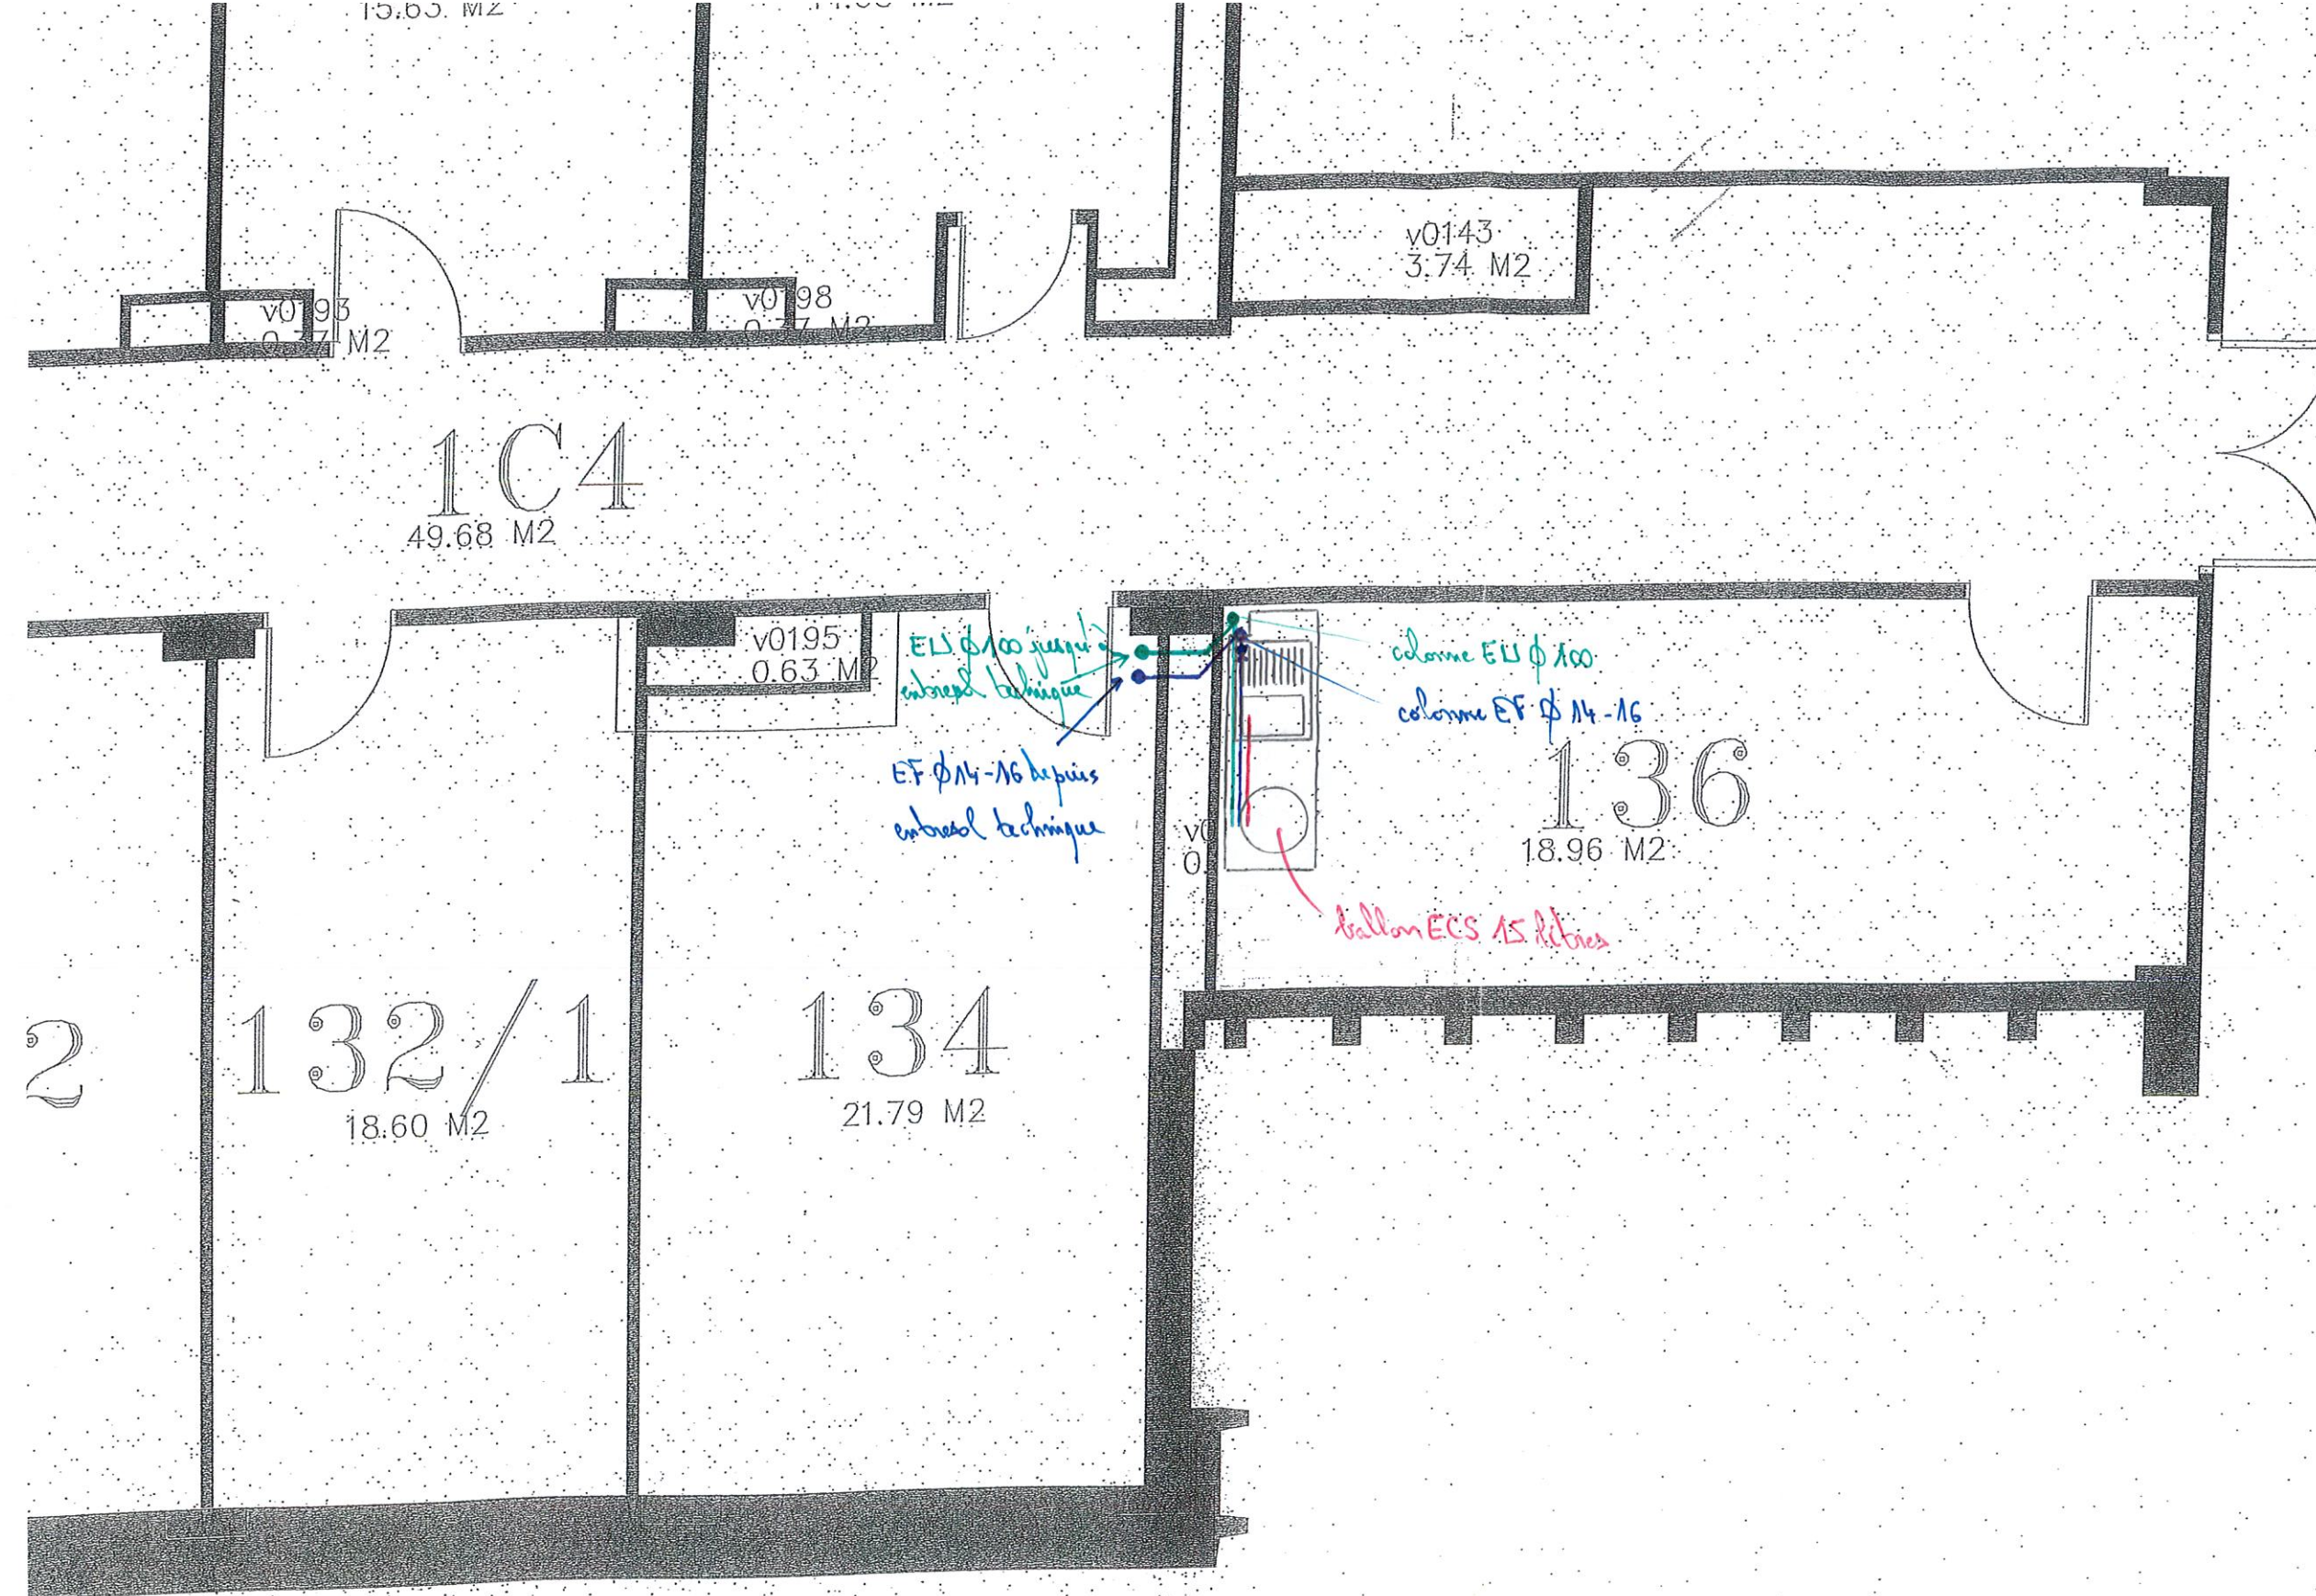

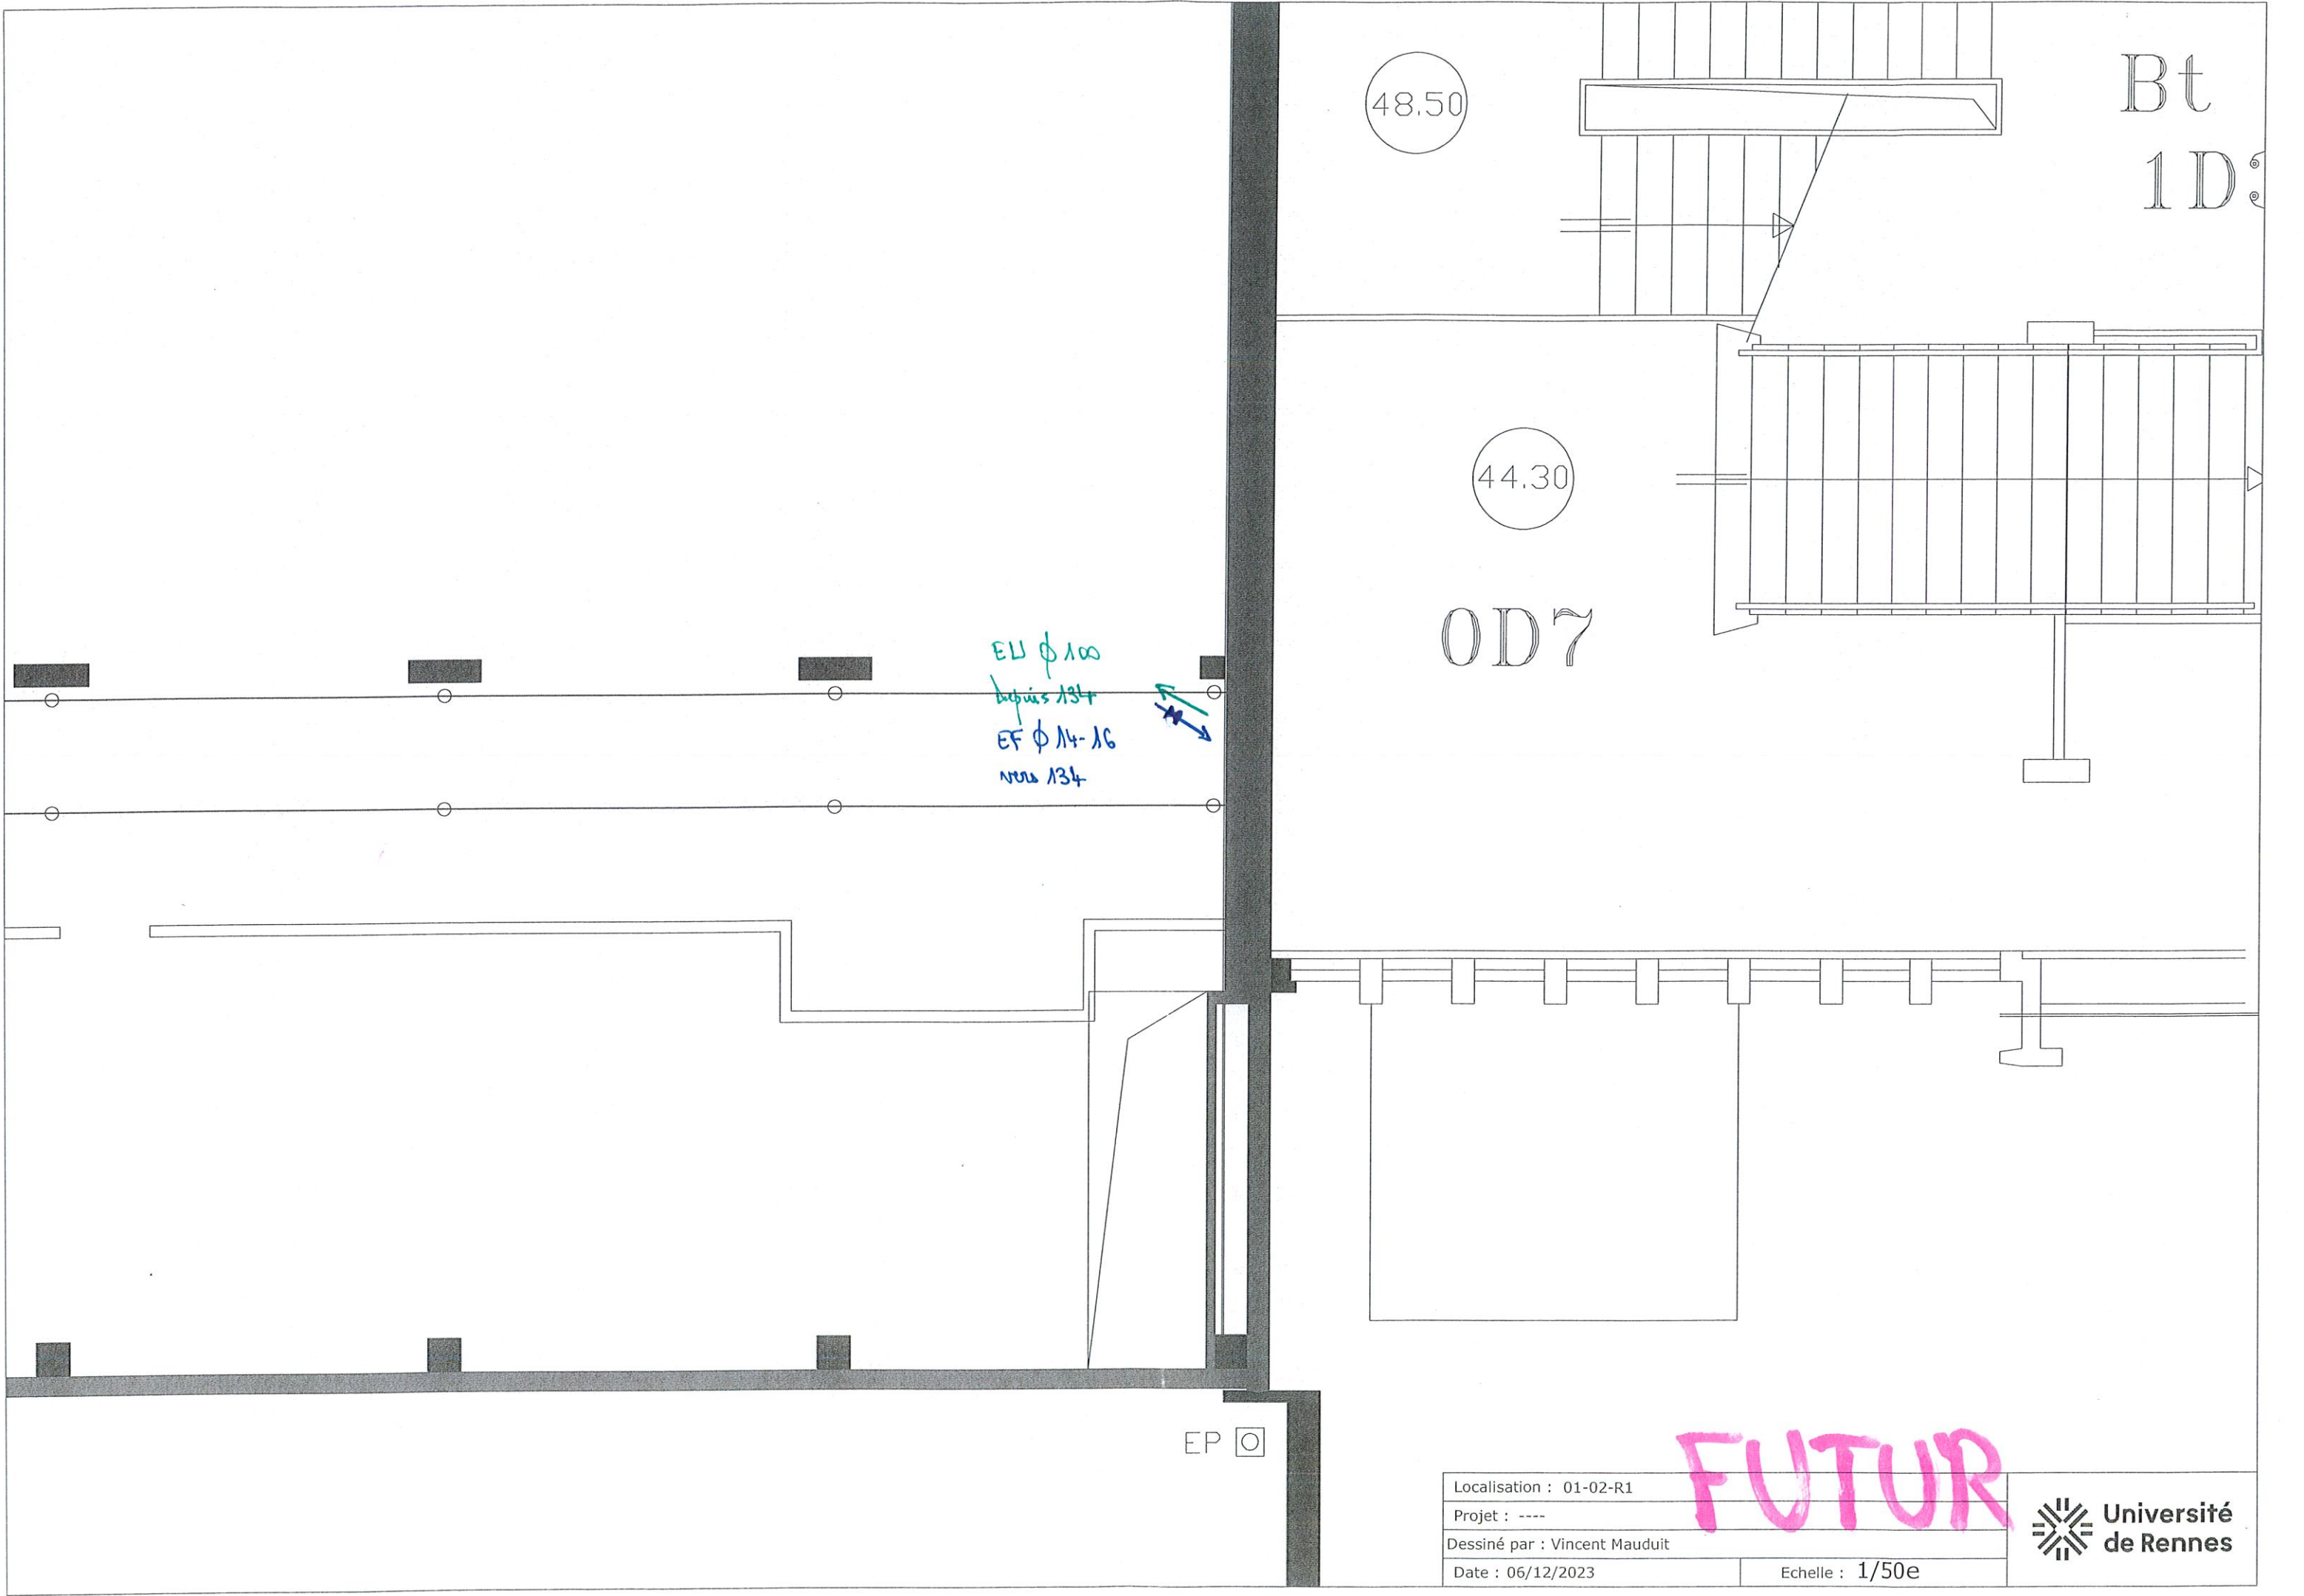

48.50

Bt
1D

44.30

OD7

EL $\phi 100$
baptême 134
EF $\phi 14-16$
nouveau 134

EP

FUTUR

Localisation : 01-02-R1

Projet : ----

Dessiné par : Vincent Mauduit

Date : 06/12/2023

Echelle : 1/50e

 Université
de Rennes