

421
14.26 M2

V. EU

EP

v0424
689.89 M2

Bt 6

BATIMENT 1

ALDES VEHITA + 2000 = 2000 m³/h
VMC au premier étage

ALDES CUEC MICRO-WATT 1000 = 1200 m³/h
VMC pointaires 136, 232, 326 et 328

ALDES EASYVEC



extraction de 326.1

amenée air frais en 326.1

V. EU

V. EU

Localisation : 01-02-E4


Projet : ----

Dessiné par : Vincent Mauduit


Date : 06/12/2023

Echelle : 1/50e

ACTUEL

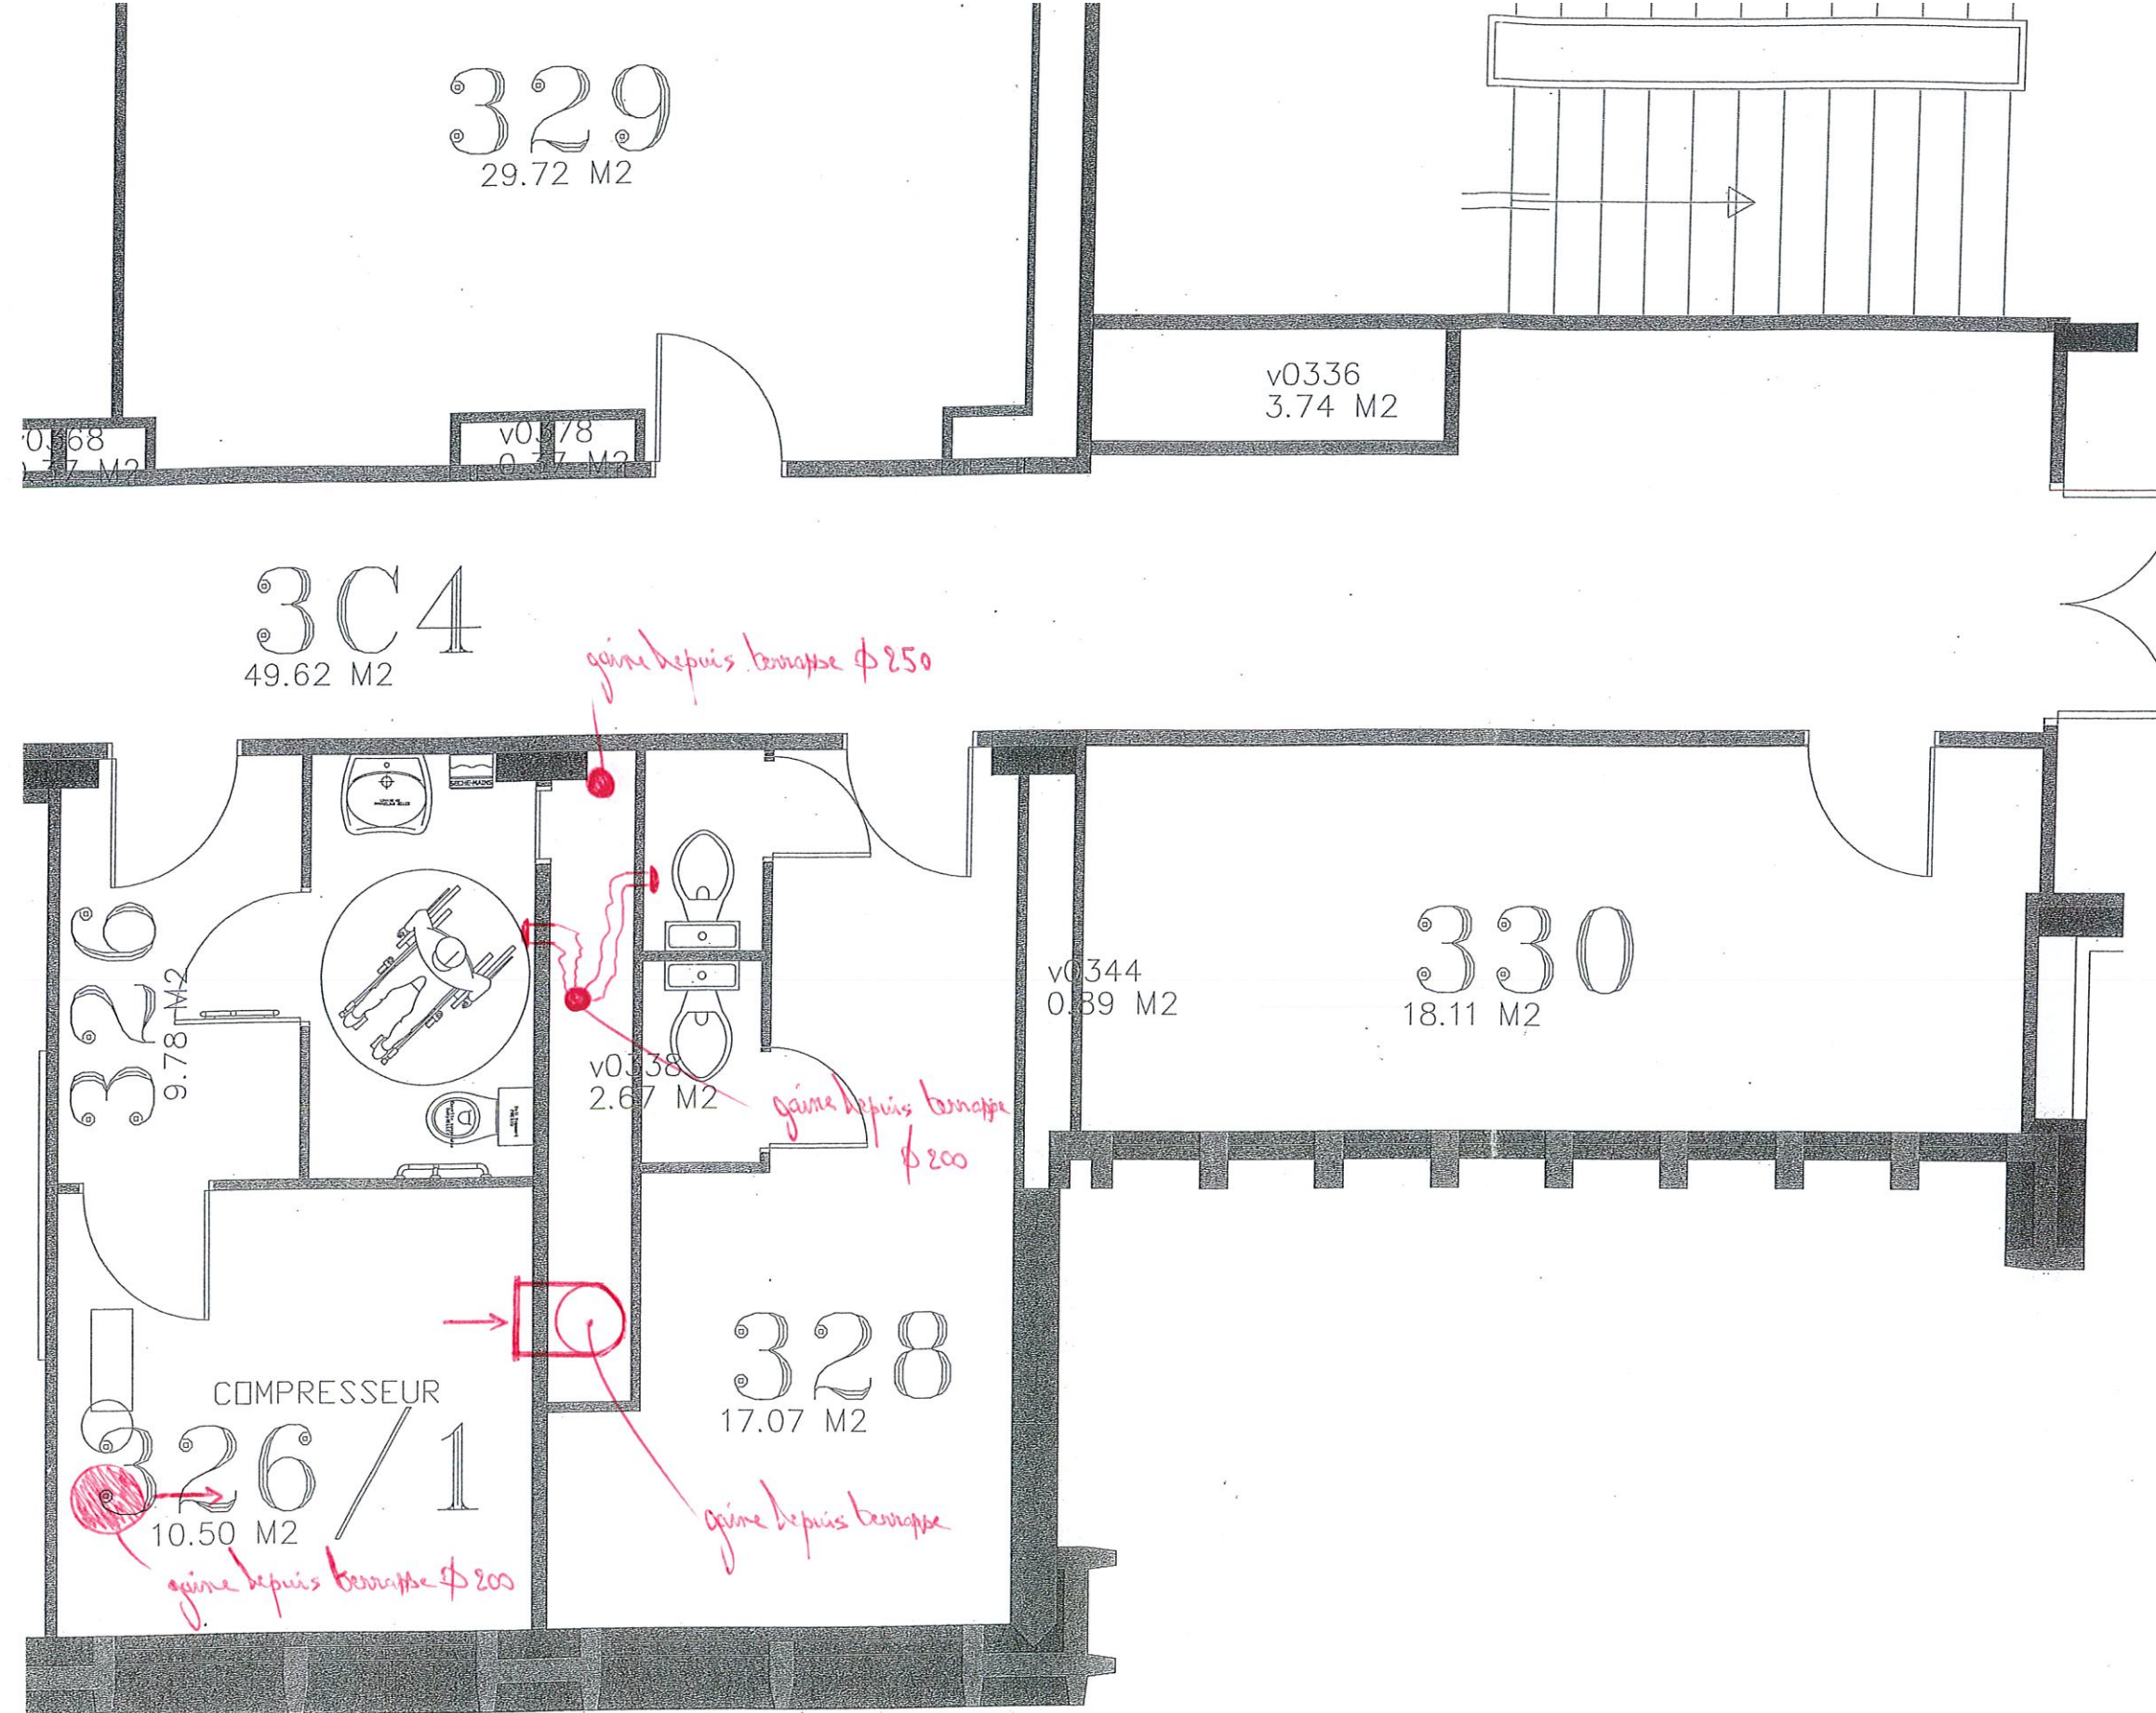

Bt 6
BATIMENT NORD

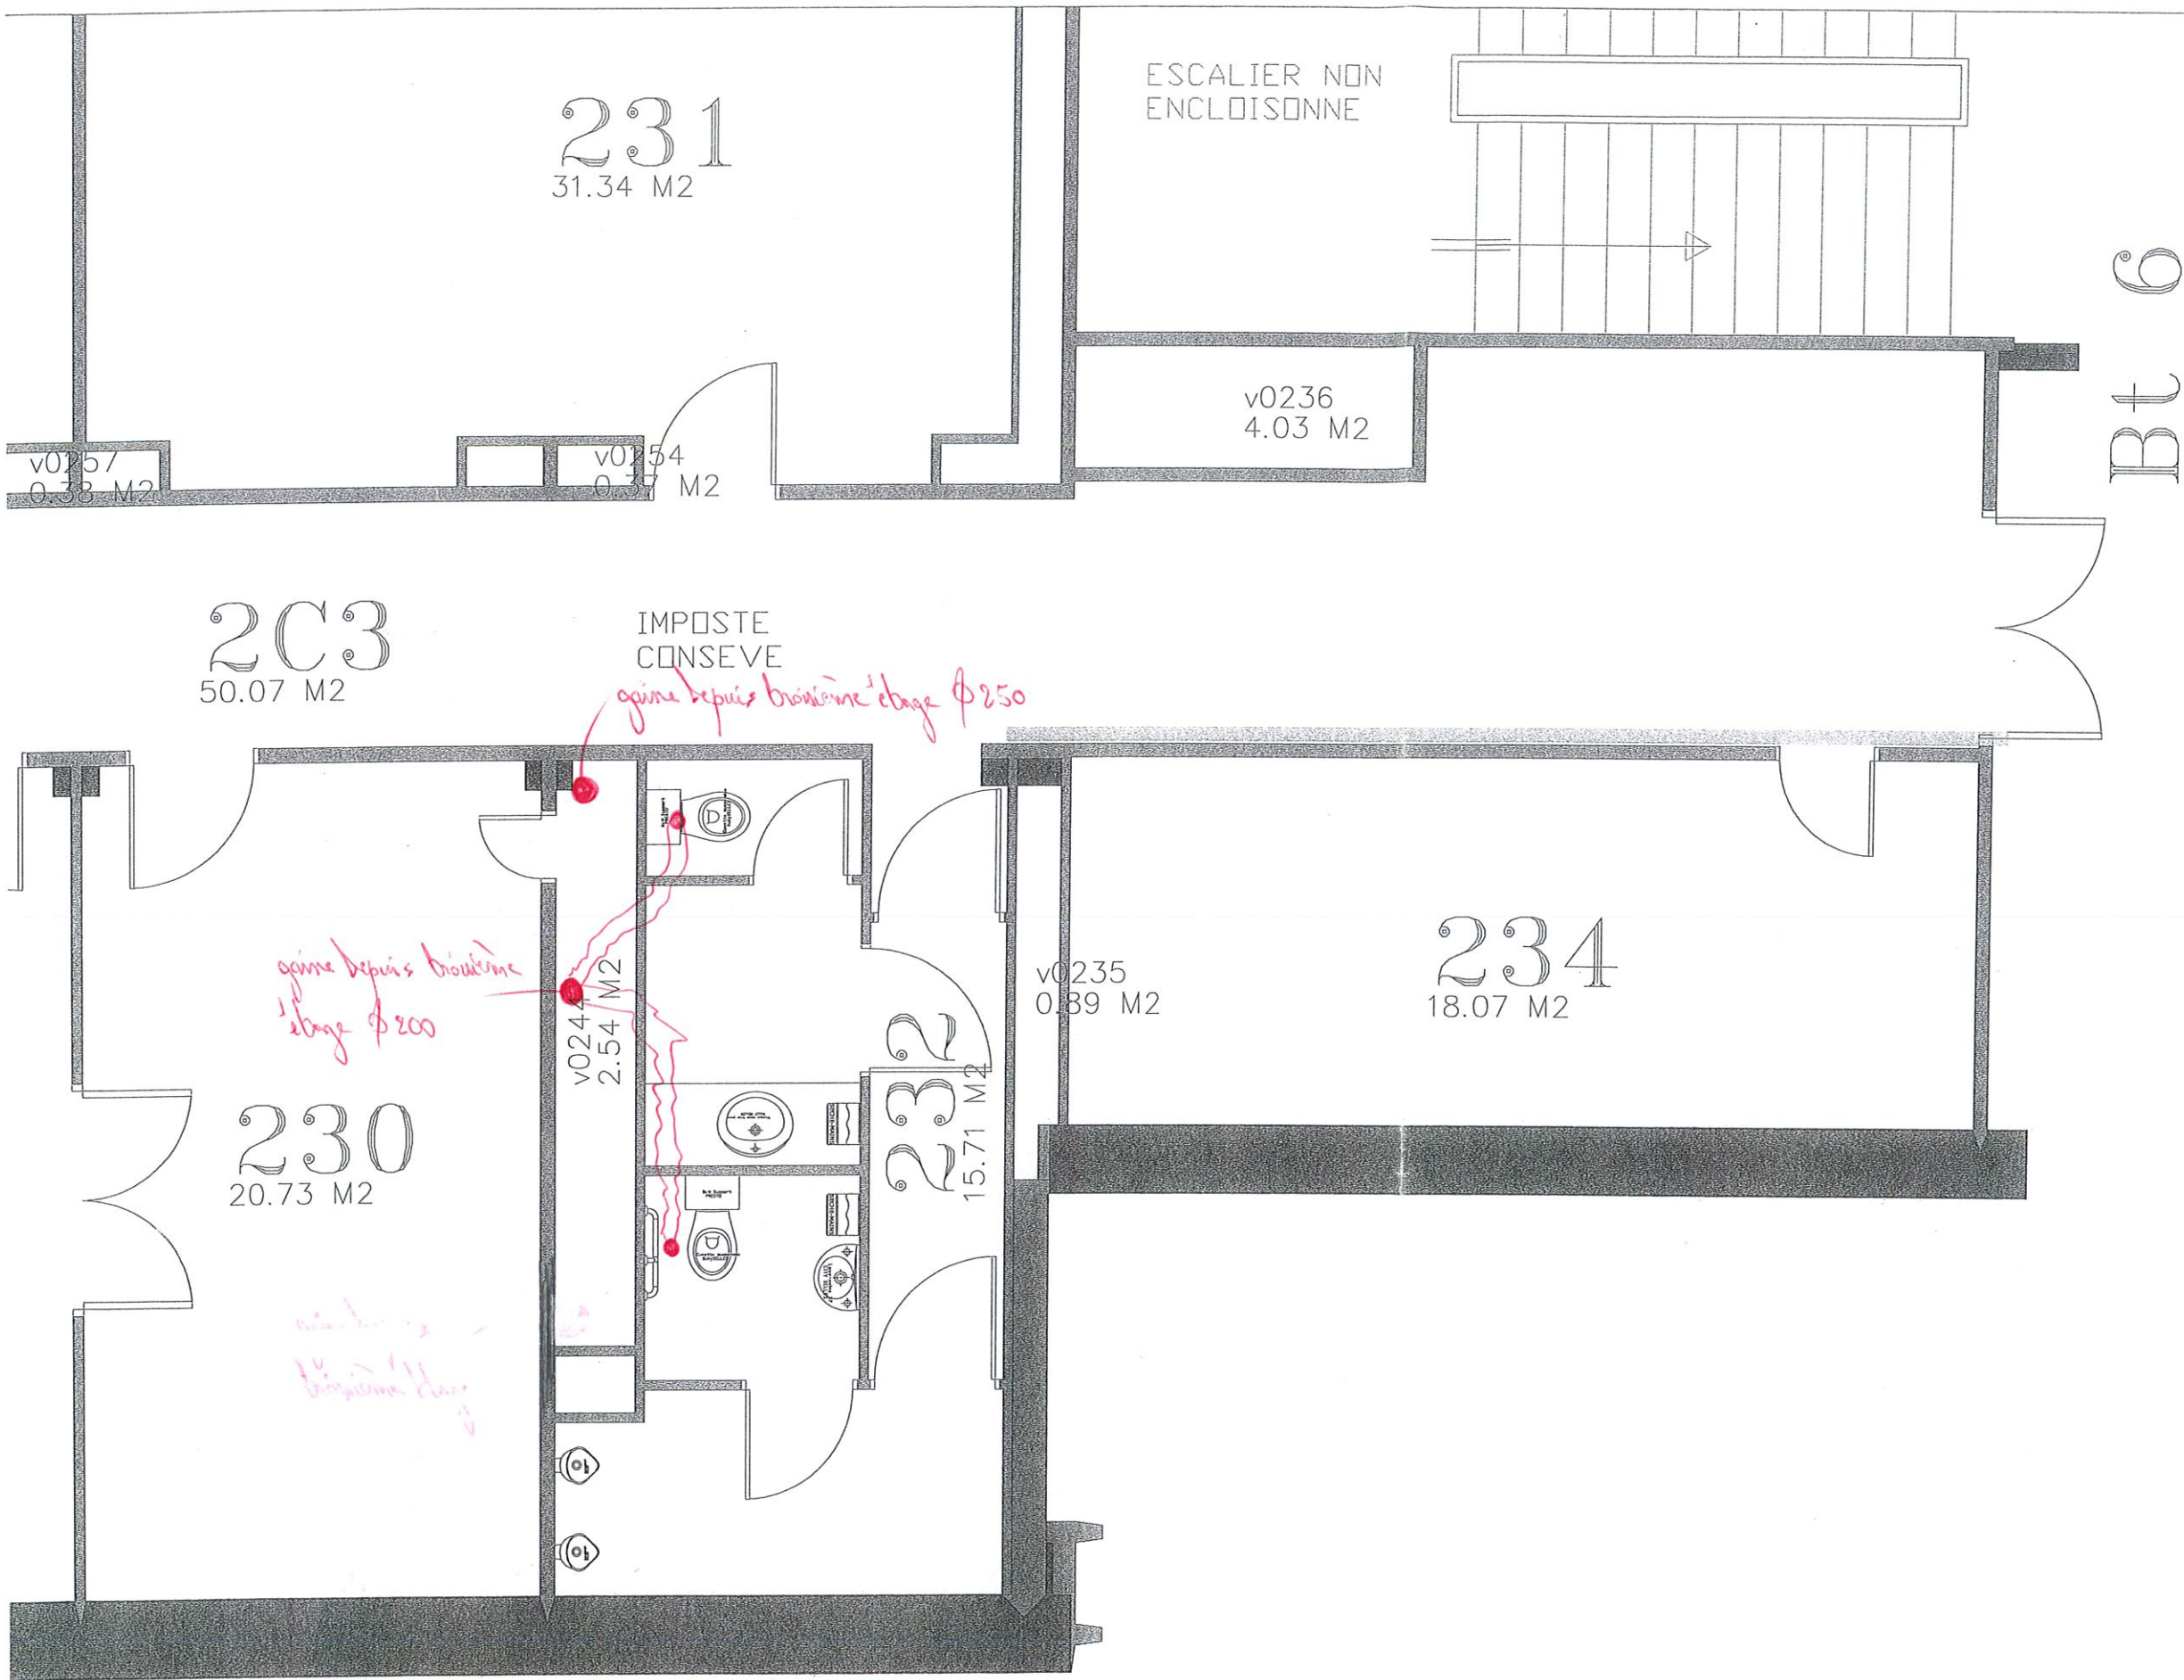

Localisation : 01-02-E2	ACTUEL
Projet : ----	
Dessiné par : Vincent Mauduit	
Date : 20/08/2024	
Echelle : 1/50e	