

305
31.23 M2

307
31.60 M2

309
31.15 M2

piquages sur attentes puis
gaines diamètre 315
jusqu'aux clapets CF
au sol

3C1
51.5 M2

304
52.19 M2

308
52.43 M2

piquages sur attentes puis
gaines diamètre 250
jusqu'aux clapets CF
au sol

310
15.34 M2

v0342
3.21 M2

Localisation : 01-02-E3

Projet : ----

Dessiné par : Vincent Mauduit

Date : 19/06/2025

Echelle : 1/50e

329
29.72 M2

v0336
3.74 M2

Bt 6
BATIMENT NORD

3C4
49.62 M2

326
9.78 M2

v0338
2.67 M2

v0344
0.89 M2

330
18.11 M2

328
17.07 M2

326
10.50 M2

COMPRESSEUR

biprise piquage
+ bouche

clapet coupe-feu
+
moteur normalement

gaine $\phi 160$

piquage gaine existante
en partie haute +
prolongement gaine jusqu'au deuxième

150 m³/h

gaine $\phi 160$

100 m³/h

Localisation : 01-02-E3


Projet : ----


Dessiné par : Vincent Mauduit

Date : 10/06/2024


Echelle : 1/50e

FUTUR

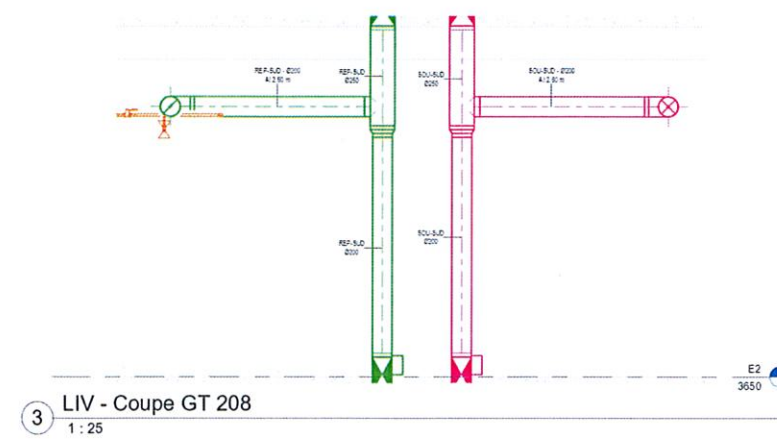[illegible]

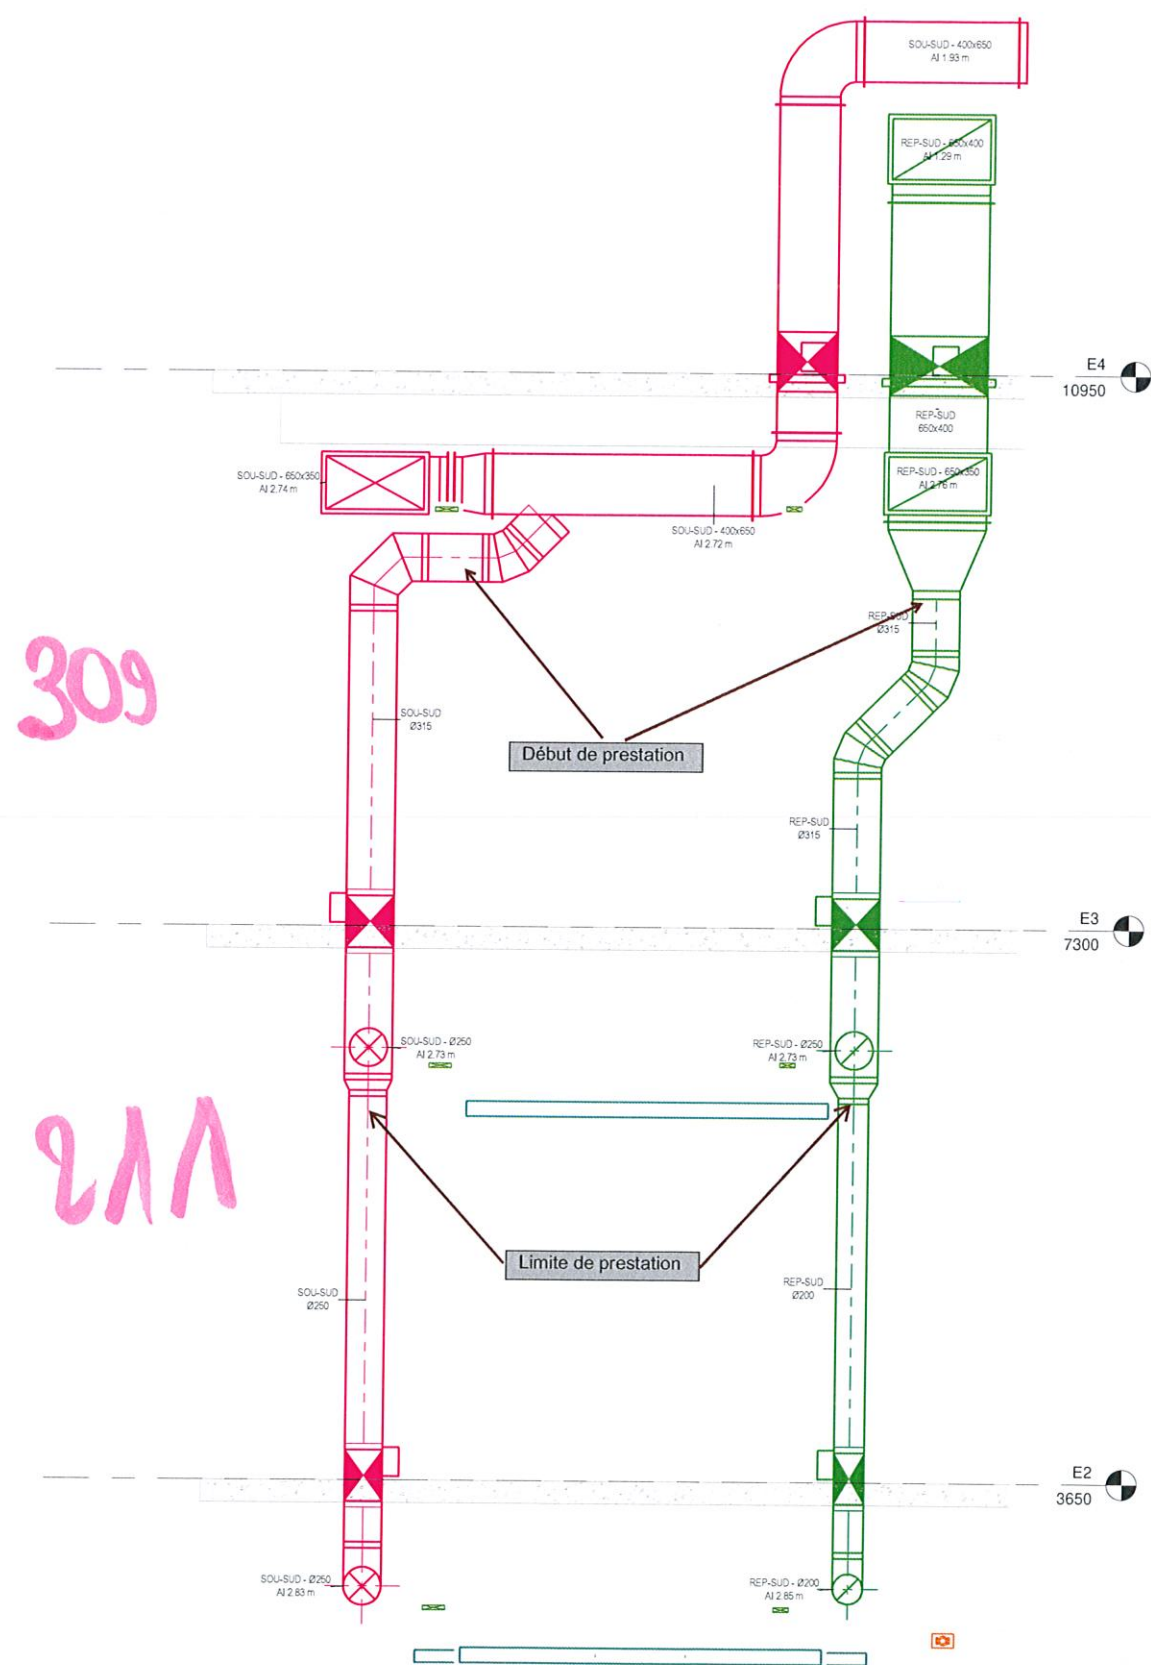


2 Coupe GT Sud O
1 : 25

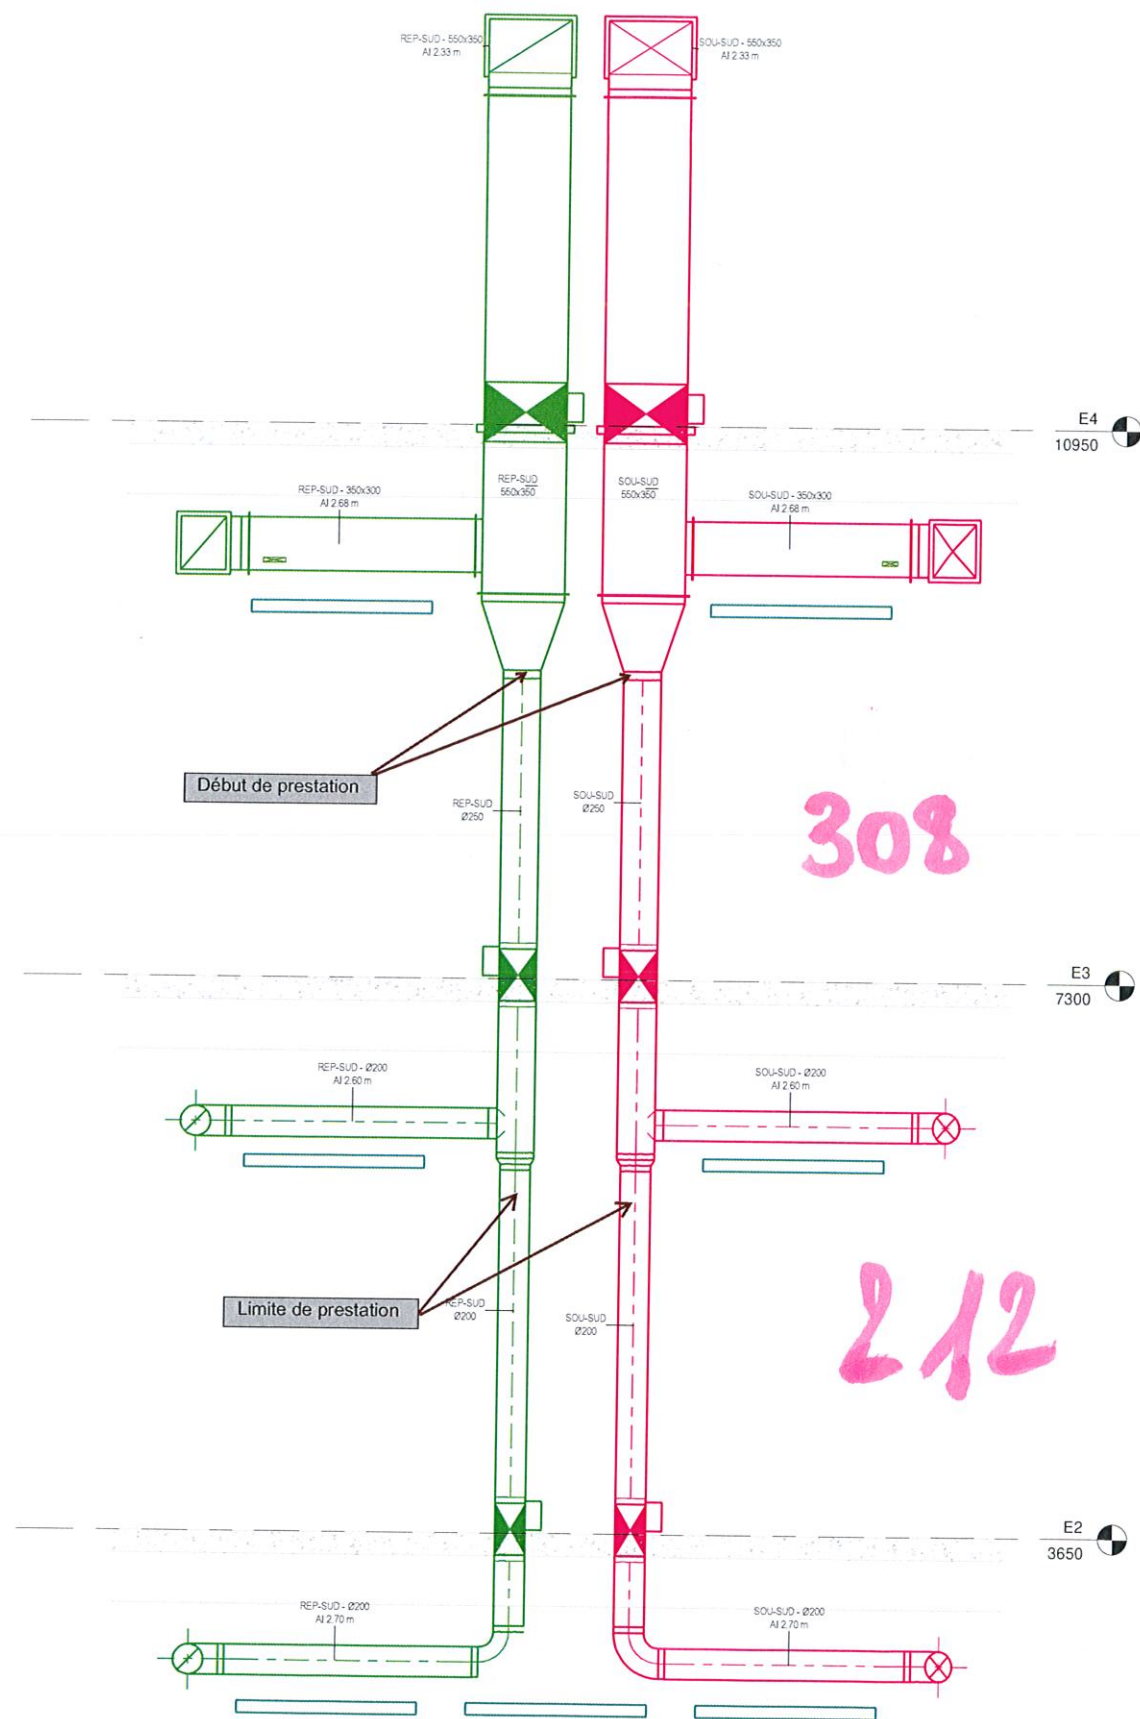


1 Coupe GT Sud E
1 : 25

FUTUR

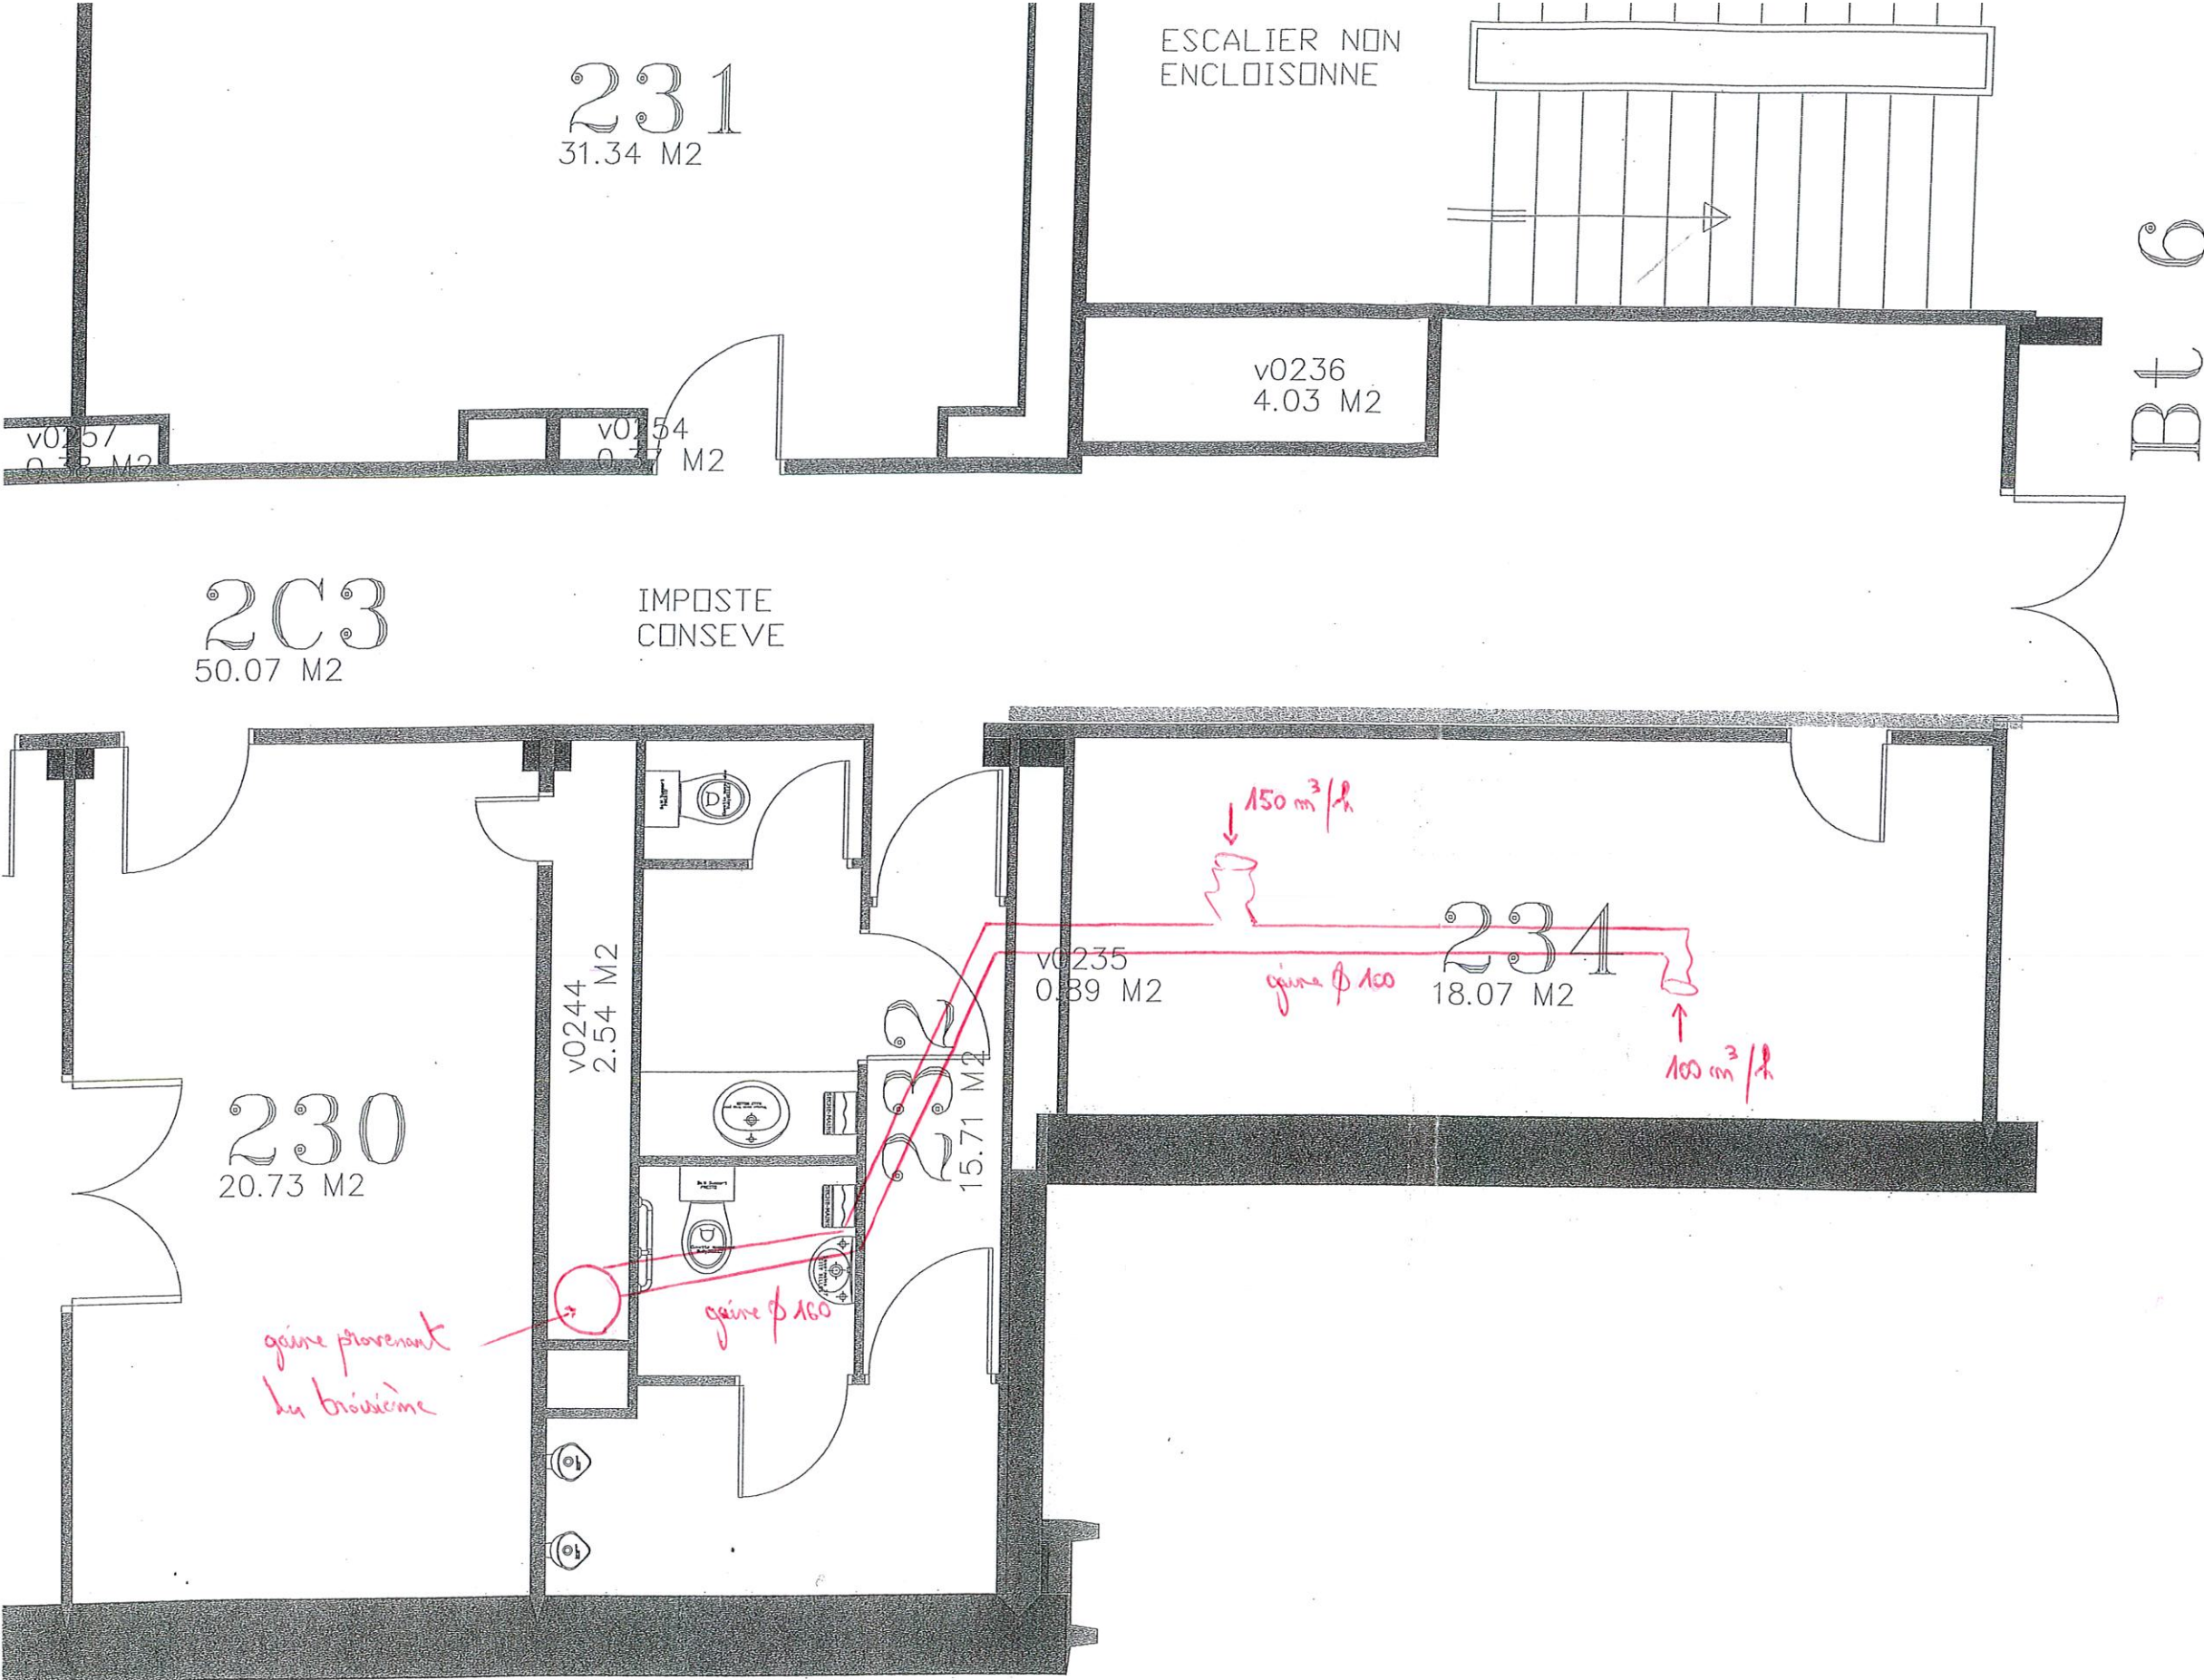

FUTUR

Localisation : 01-02-E2		 Université de Rennes
Projet : ----		
Dessiné par : Vincent Mauduit		
Date : 20/08/2024	Echelle : 1/50e	