



Plan de Rez-de-chaussée
1 : 150

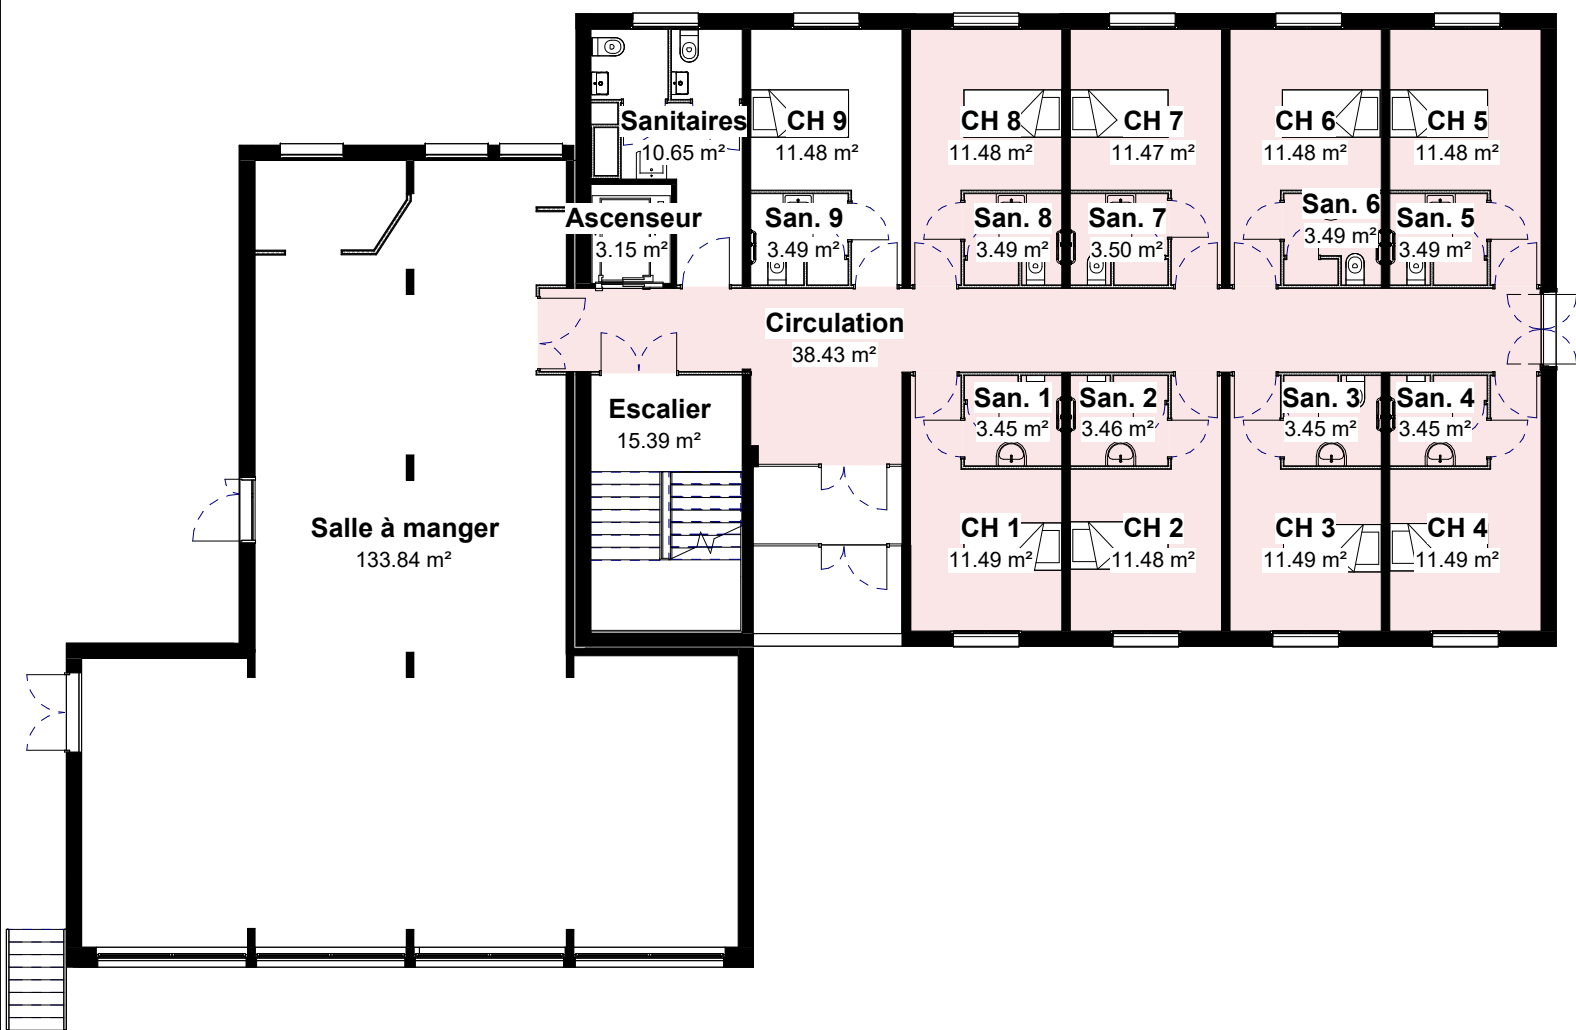

Plan de R+1
1 : 150

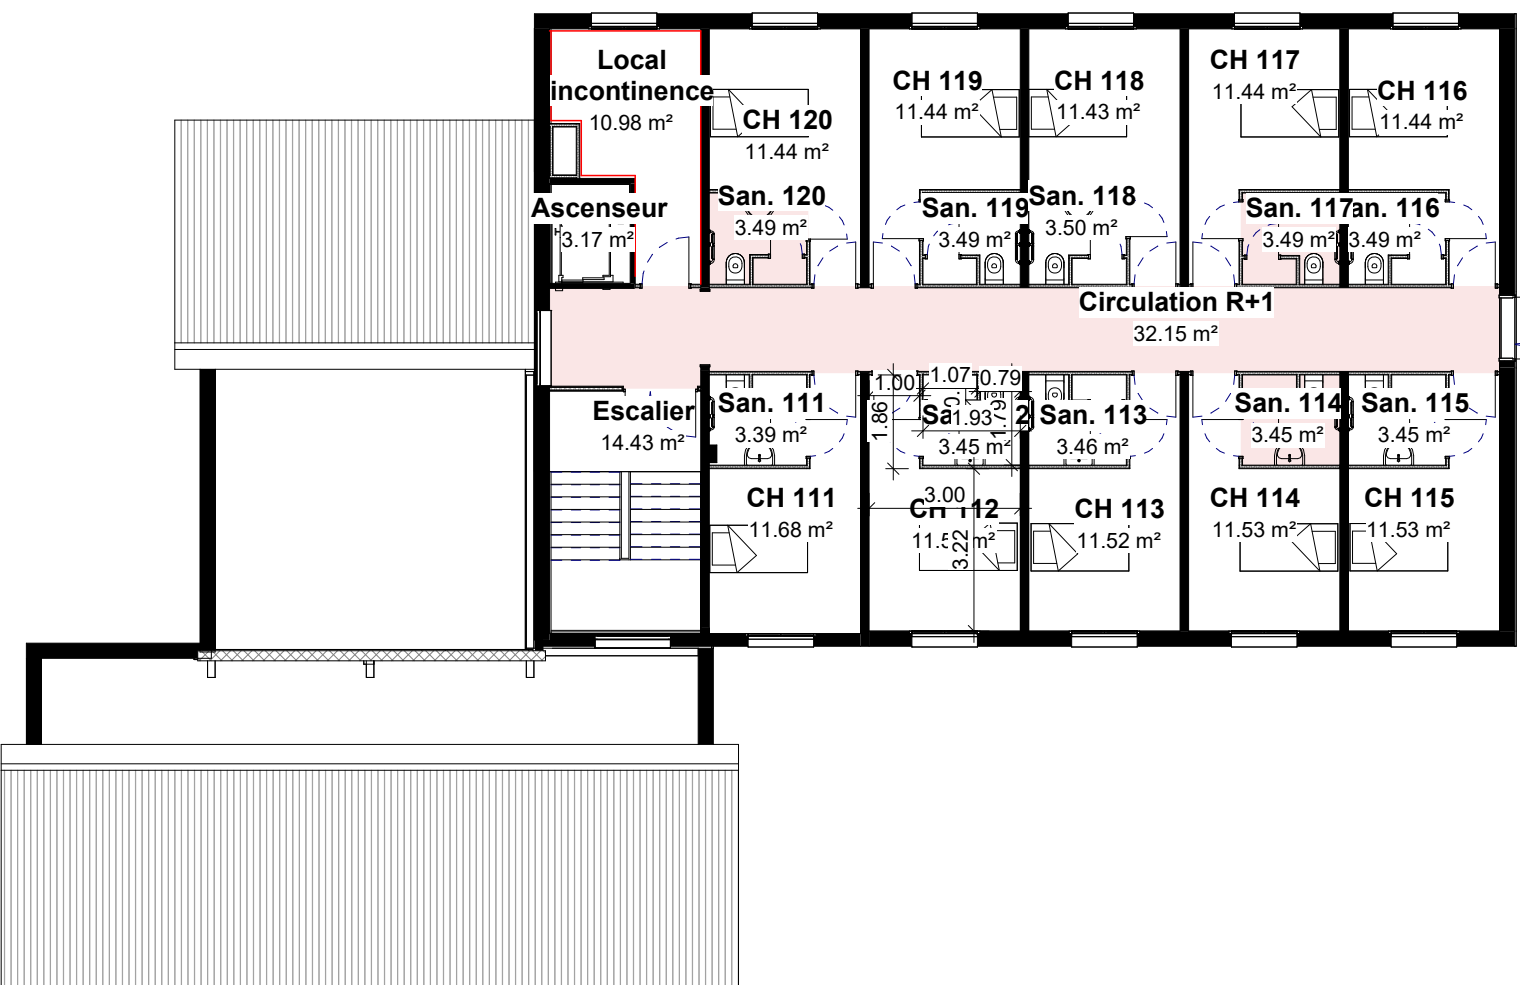

25036



Repérage des zones amiantées

échelle
1 : 150

phase
DIAG

date
03/07/2025

n° plan
02-04

indice

Groupe Hospitalier de
Haute Saône

2 rue Heymès - BP 409
70014 Vesoul Cedex

Réhabilitation intérieure de l'aile Miroudot
EHPAD Griboulard de Villersexel

441 rue du 13 Septembre 1944 - 70100 Villersexel