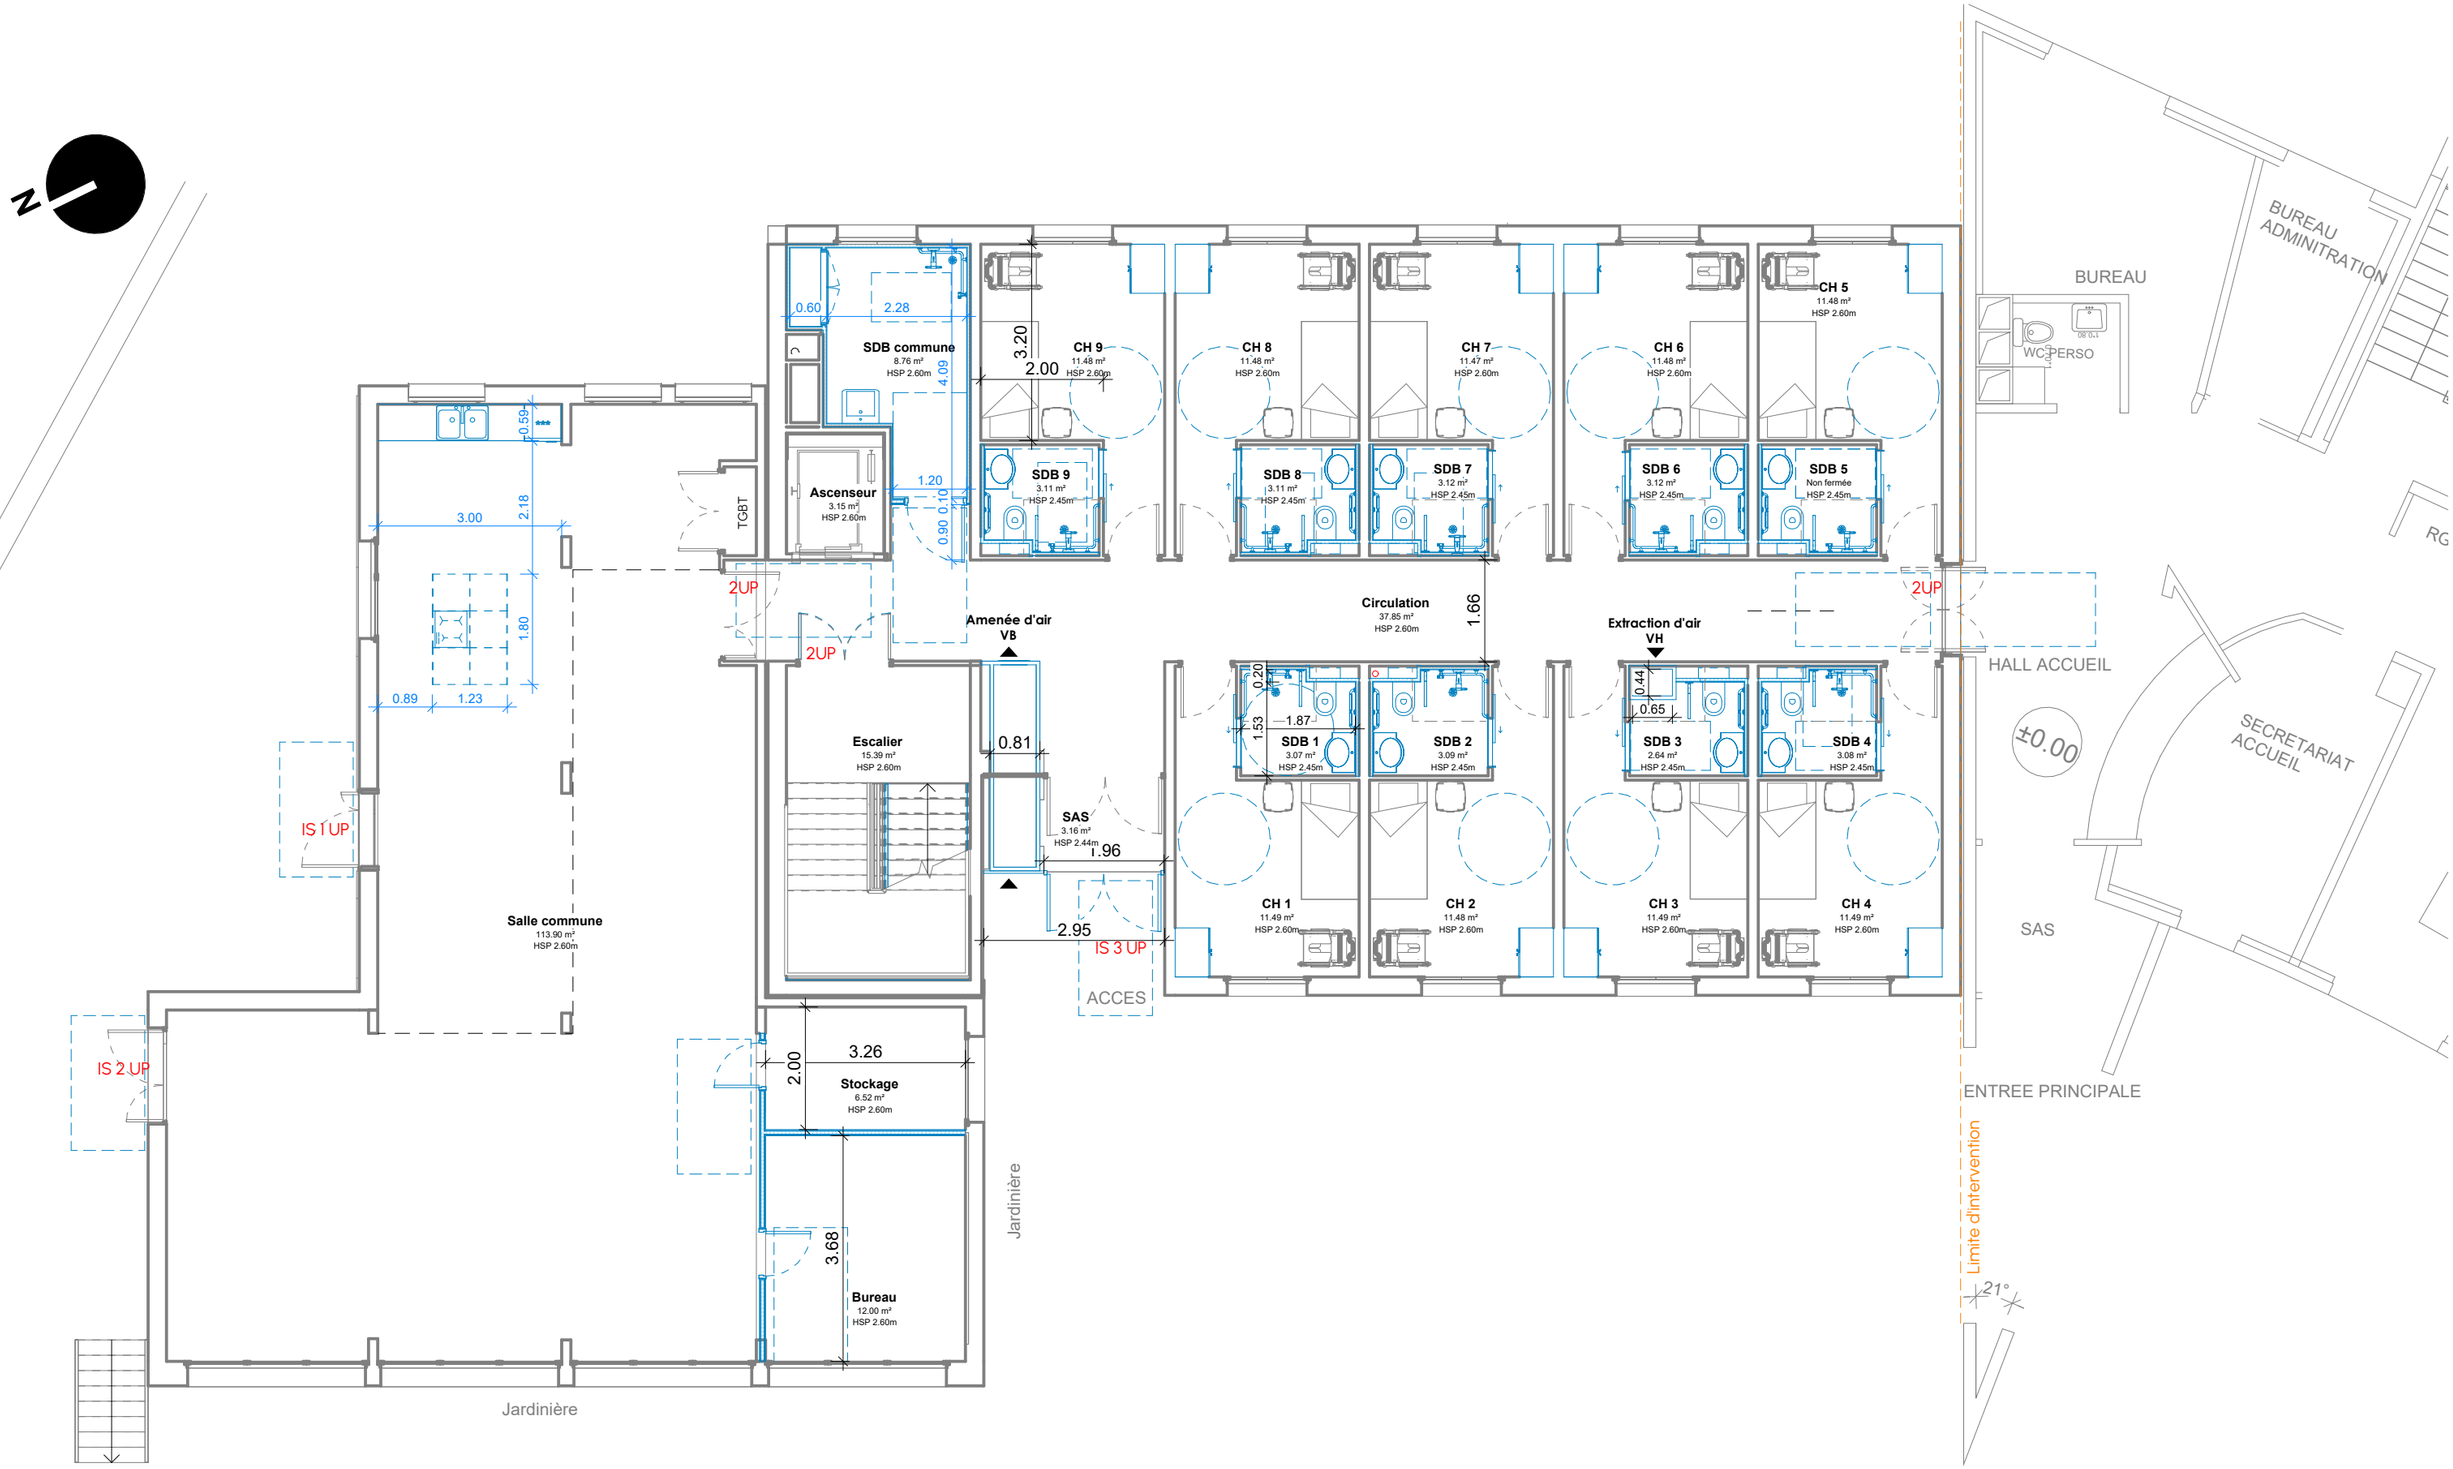

25036

Maîtrise d'Architecture

Plan de rez-de-chaussée

échelle 1 : 100

phase APS

date 21/08/25

n° plan 02-01

indice

Groupe Hospitalier de Haute Saône

2 rue Heymès - BP 409
70014 Vesoul Cedex

Réhabilitation intérieure de l'aile Miroudot

EHPAD Griboulard de Villersexel

441 rue du 13 Septembre 1944 - 70100 Villersexel