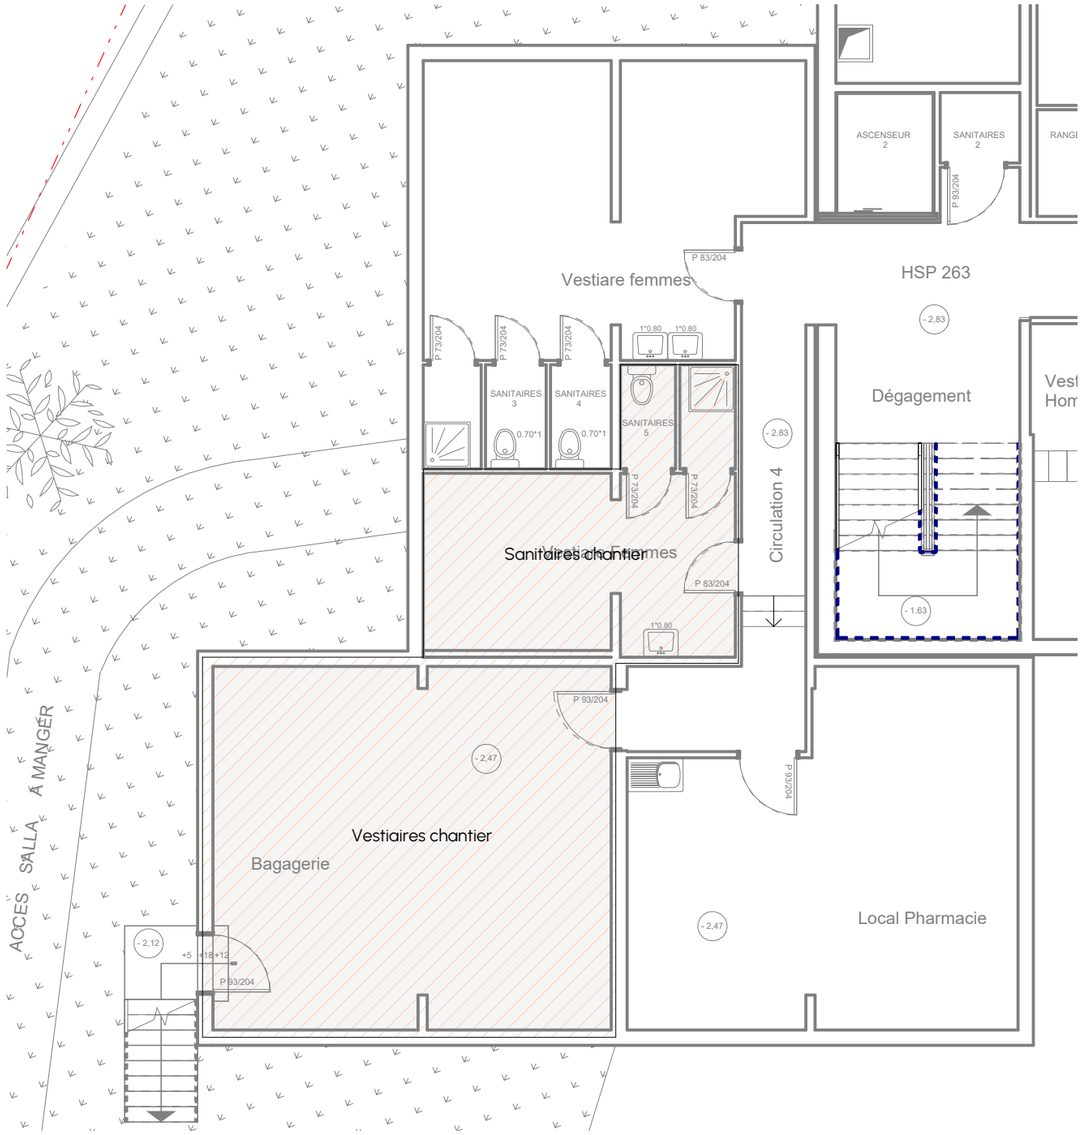

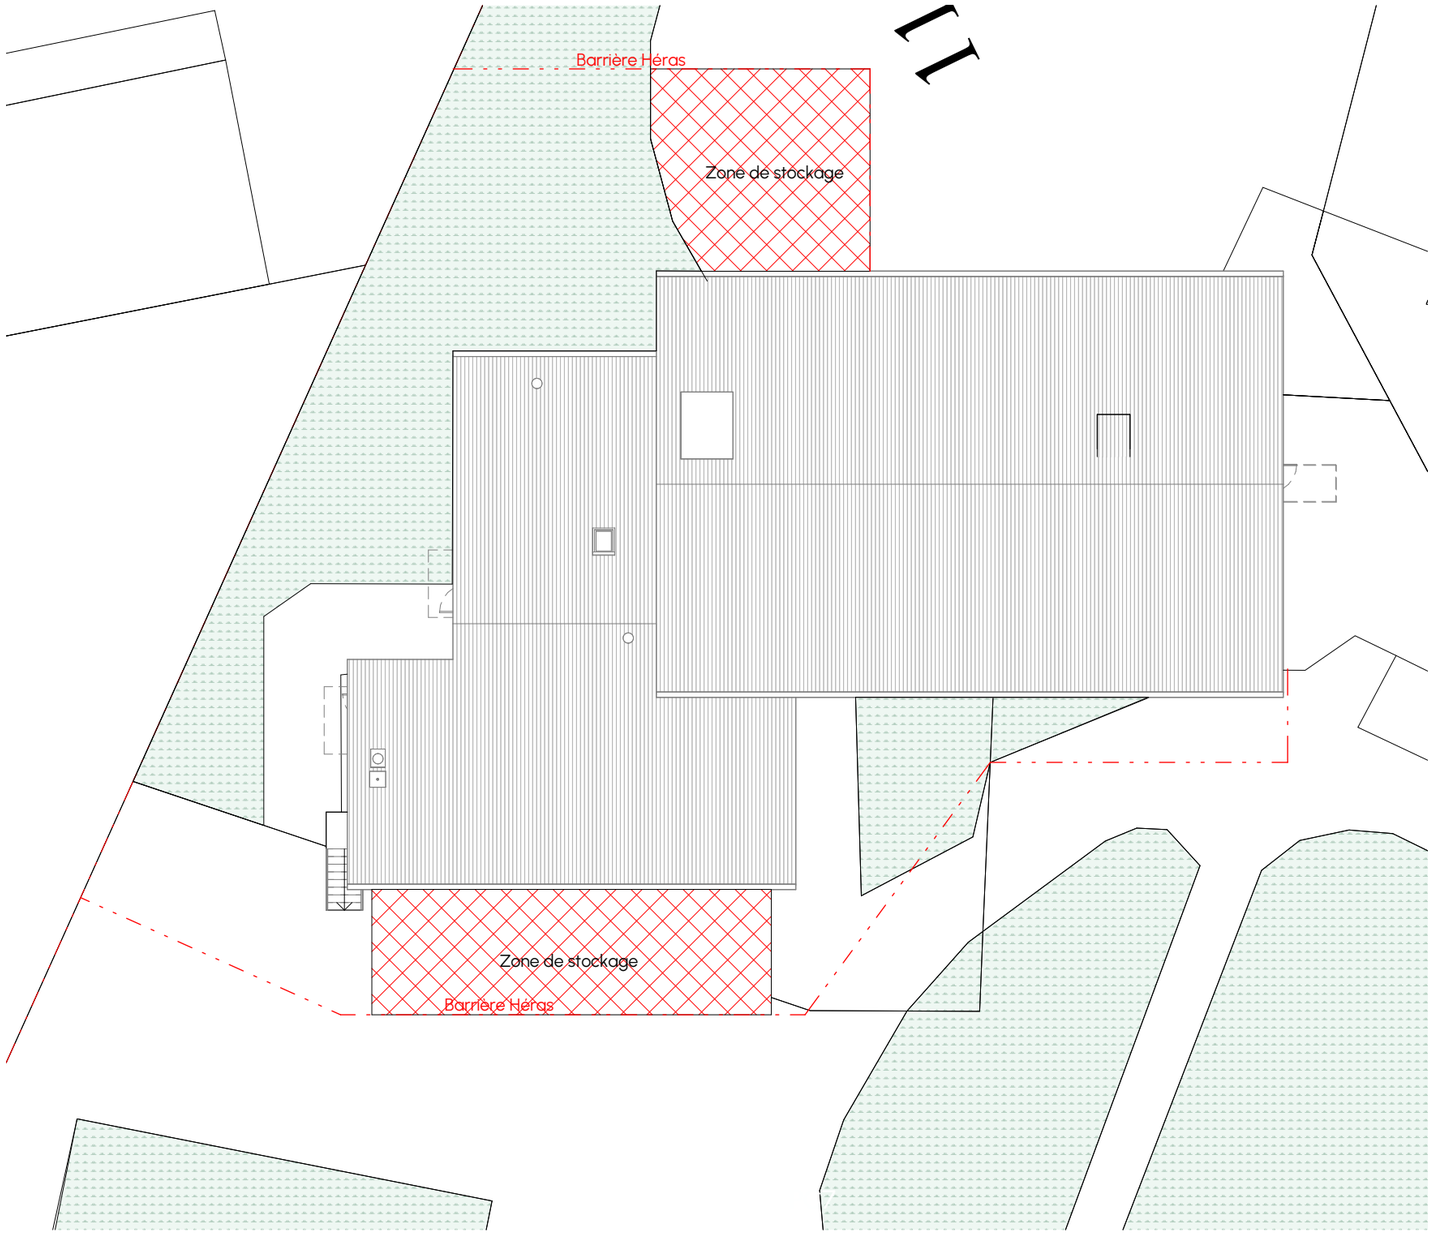

Plan PIC RDC

1 : 200

25036

Maîtrise d'Architecture

Plan Installation de chantier

échelle
Comme indiqué

phase
APS

date
21/08/25

n° plan
02-04

indice

Groupe Hospitalier de Haute Saône

2 rue Heymès - BP 409
70014 Vesoul Cedex

Réhabilitation intérieure de l'aile Miroudot

EHPAD Griboulard de Villersexel

441 rue du 13 Septembre 1944 - 70100 Villersexel