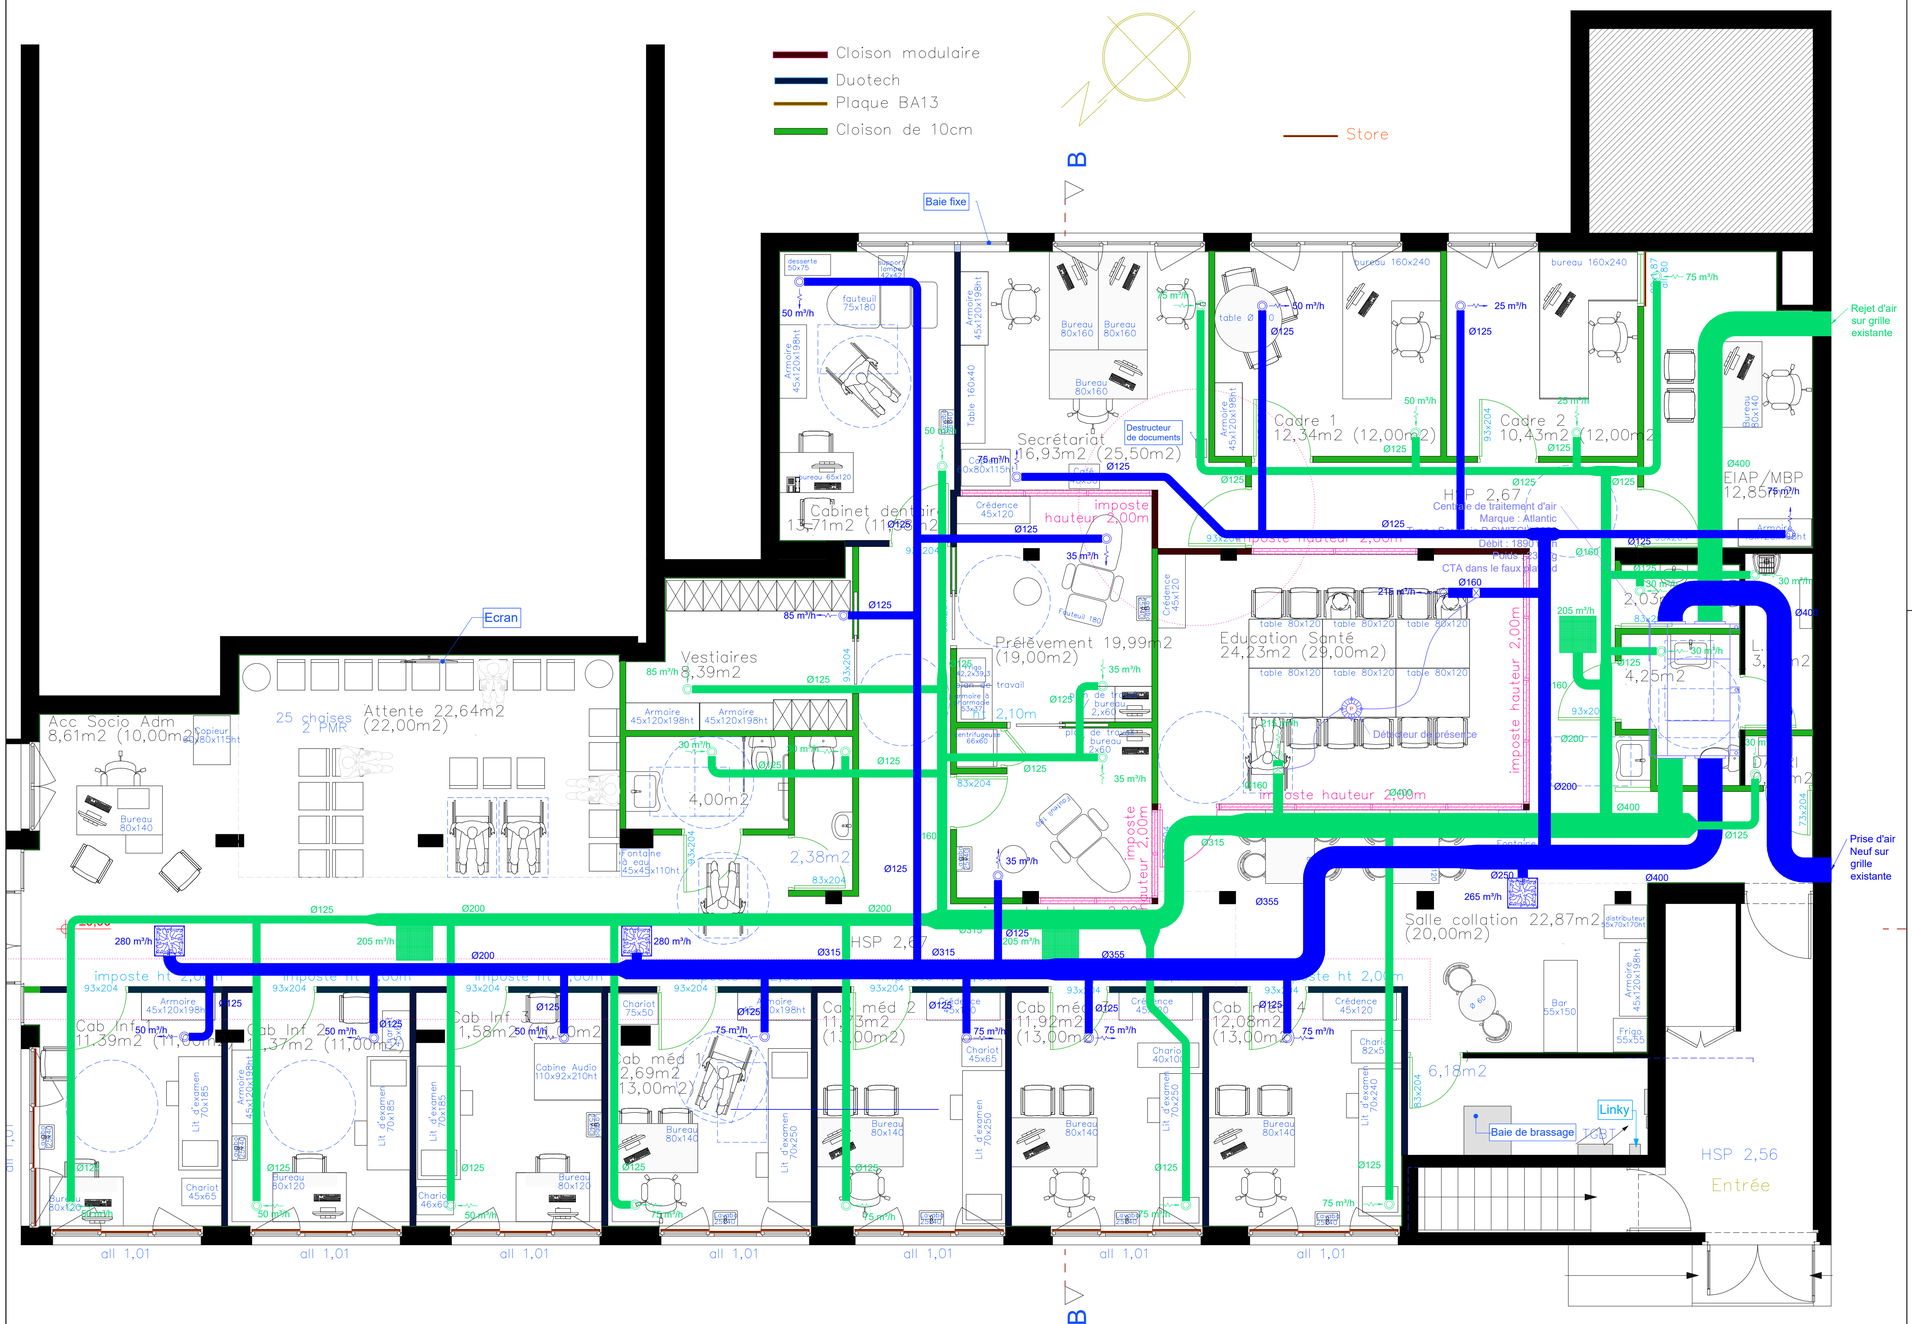

VENTILATION DOUBLE FLUX

- Centrale de traitement d'air
- Bouche de diffusion
- Gaine de diffusion
- Bouche d'extraction
- Gaine d'extraction
- Grille de diffusion en plafond 600x600
- Grille de reprise en plafond 600x600
- Registre avec sonde CO2

FLUIDES - ELECTRICITE - SSI

Rapatriement du Centre d'Examen de Santé de Périgueux

81 rue Claude Bernard
Périgueux
24000

CPAM de la Dordogne

50 rue Claude Bernard
Périgueux
24000

LINE CREPIN
Line crépin architecte
13 rue Mirabeau
24000 Périgueux

WORKS INGENIERIE
105, rue Pierre Magne - 24000 Périgueux
Tél. **05 33 09 31 17** - E-mail : **contact@works-ing.fr**
www.works-ing.fr

LOT N°08 : CHAUFFAGE / RAFRAICHISSEMENT
VENTILATION / PLOMBERIE SANITAIRE

VUE EN PLAN RDC
VENTILATION

N° AFFAIRE	PHASE	N° PLAN	ECHELLE	DESSINE PAR
613_01_24	PRO	CVPBS-02	1/50	AA

DATE	INDICE	MODIFICATIONS
23/04/2025	a	Créations des plans
11/07/2025	b	Modification des plans
30/09/2025	c	MAJ
06/10/2025	d	MAJ Plan RDC