

GUADELOUPE

PETIT ATLAS DES BATIMENTS

DU 2eme R.S.M.A.

VILLA N° 28 - 1

Echelle : 1/150^{eme}

QUARTIER DE LA JAILLE

CAMP DES FAMILLES

Surface Hors Œuvre Développée : 113.67 m²

Surface Hors Œuvre Nette : 115.57 m²


Surface Batie : 185.04 m²

Surface Utile : 85.68 m²



19.64

VILLA N° 28-02

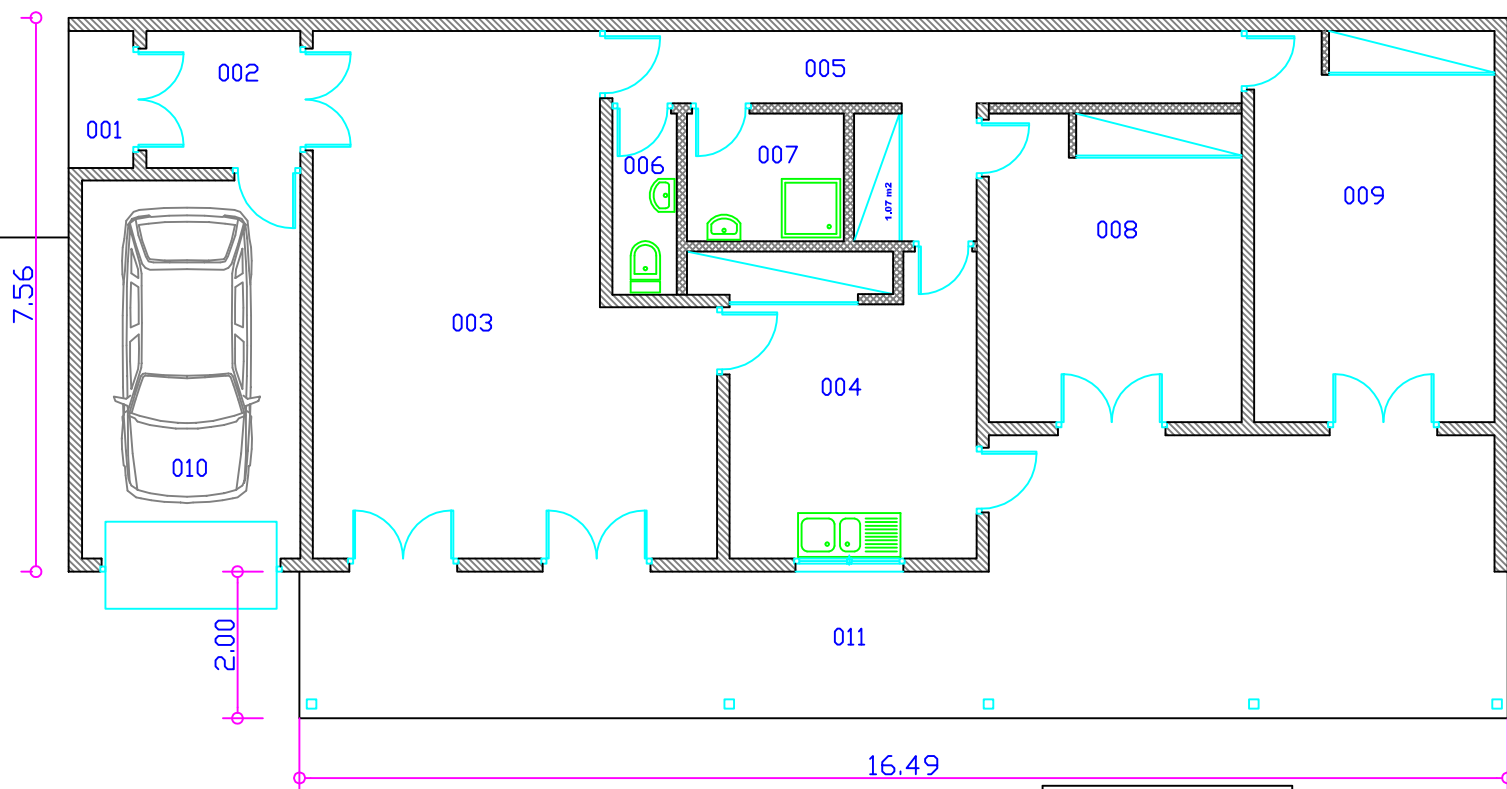

REPÈRE	DESIGNATION DES PIÈCES	SURFACE HABITABLE M2	H.S.P : m
002	SAS d'entrée	3.92	
003	Séjour salon	33.71	
004	Cuisine	12.41 + 1.64	
005	Dégagement	10.42 + 1.07	
006	Wc	2.17	
007	Salle de bains	3.72	
008	Chambre 1	14.52	
009	Chambre 2	17.51	
	TOTAL :	101.09 m2	
001	Entrée couverte	5.31	
010	Garage	15.37	
011	Terrasse couverte	45.81	

Mise à jour le : 12/07/2005