



EXPOSITION BONNES MÈRES MUCEM

MAÎTRISE D'OUVRAGE

Mucem

Musée des Civilisations de l'Europe et de la Méditerranée

MAÎTRISE D'OEUVRE

Scénographe mandataire, Mise en lumière

Scén●

2 rue Gubernatis 06000 Nice

T 09 51 92 29 67 / M 06 60 88 40 61

Mél sceno@fryland.fr

Graphisme & Audiovisuel

Opixido

16, rue Sainte-Anne 30900 Nîmes


42, rue Alexandre Dumas 75011 Paris

DOSSIER GRAPHIQUE

PHASE PRO - INDICE 3	15 / 10 / 2025	A3
----------------------	----------------	----

0 INTRODUCTION

2 LES RÉALITÉS

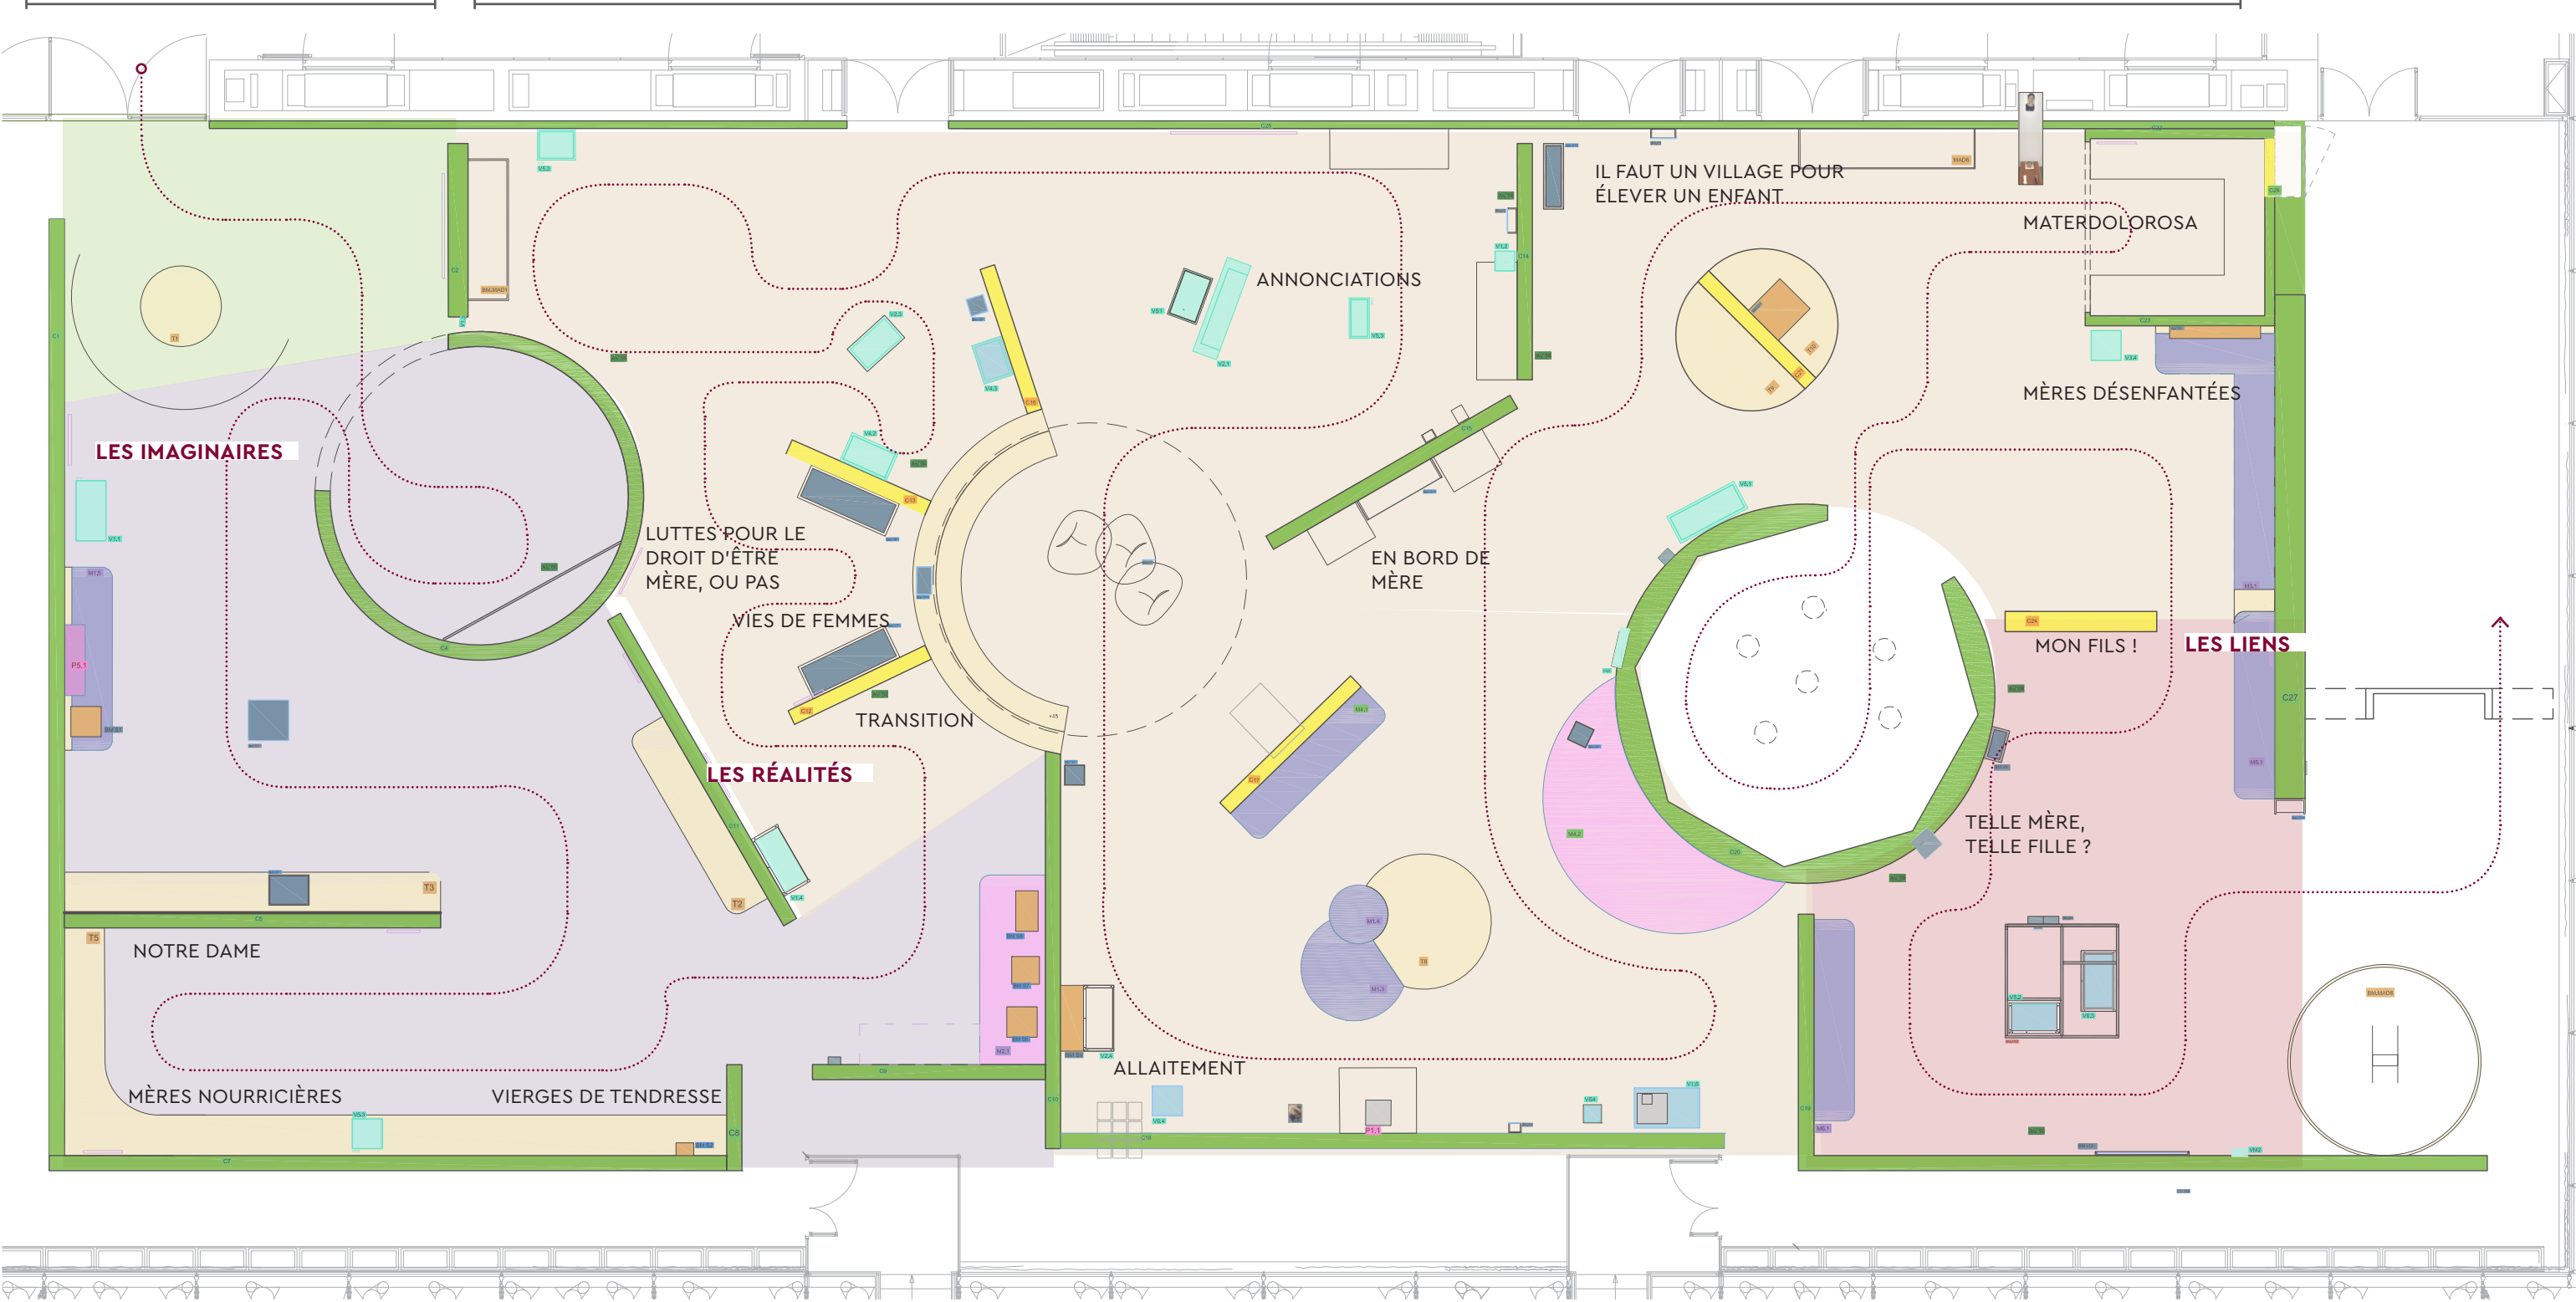

1 LES IMAGINAIRES

TRANSITION

2 LES RÉALITÉS


3 LES LIENS

CONCLUSION

scén● 2 rue Gubernatis 06000 Nice	OPIXIDO 6/8 rue Notre-Dame de Nazareth 75003 Paris	MUCEM . EXPOSITION BONNES MÈRES	PARCOURS	ÉCHELLE 1/125	PRO INDICE 3 15 / 10 / 2025	2
			DOSSIER GRAPHIQUE			




scén● 2 rue Gubernatis 06000 Nice	OPIXIDO 6/8 rue Notre-Dame de Nazareth 75003 Paris	MUCEM . EXPOSITION BONNES MÈRES	PARCOURS	PRO INDICE 3 15 / 10 / 2025	3
			DOSSIER GRAPHIQUE		




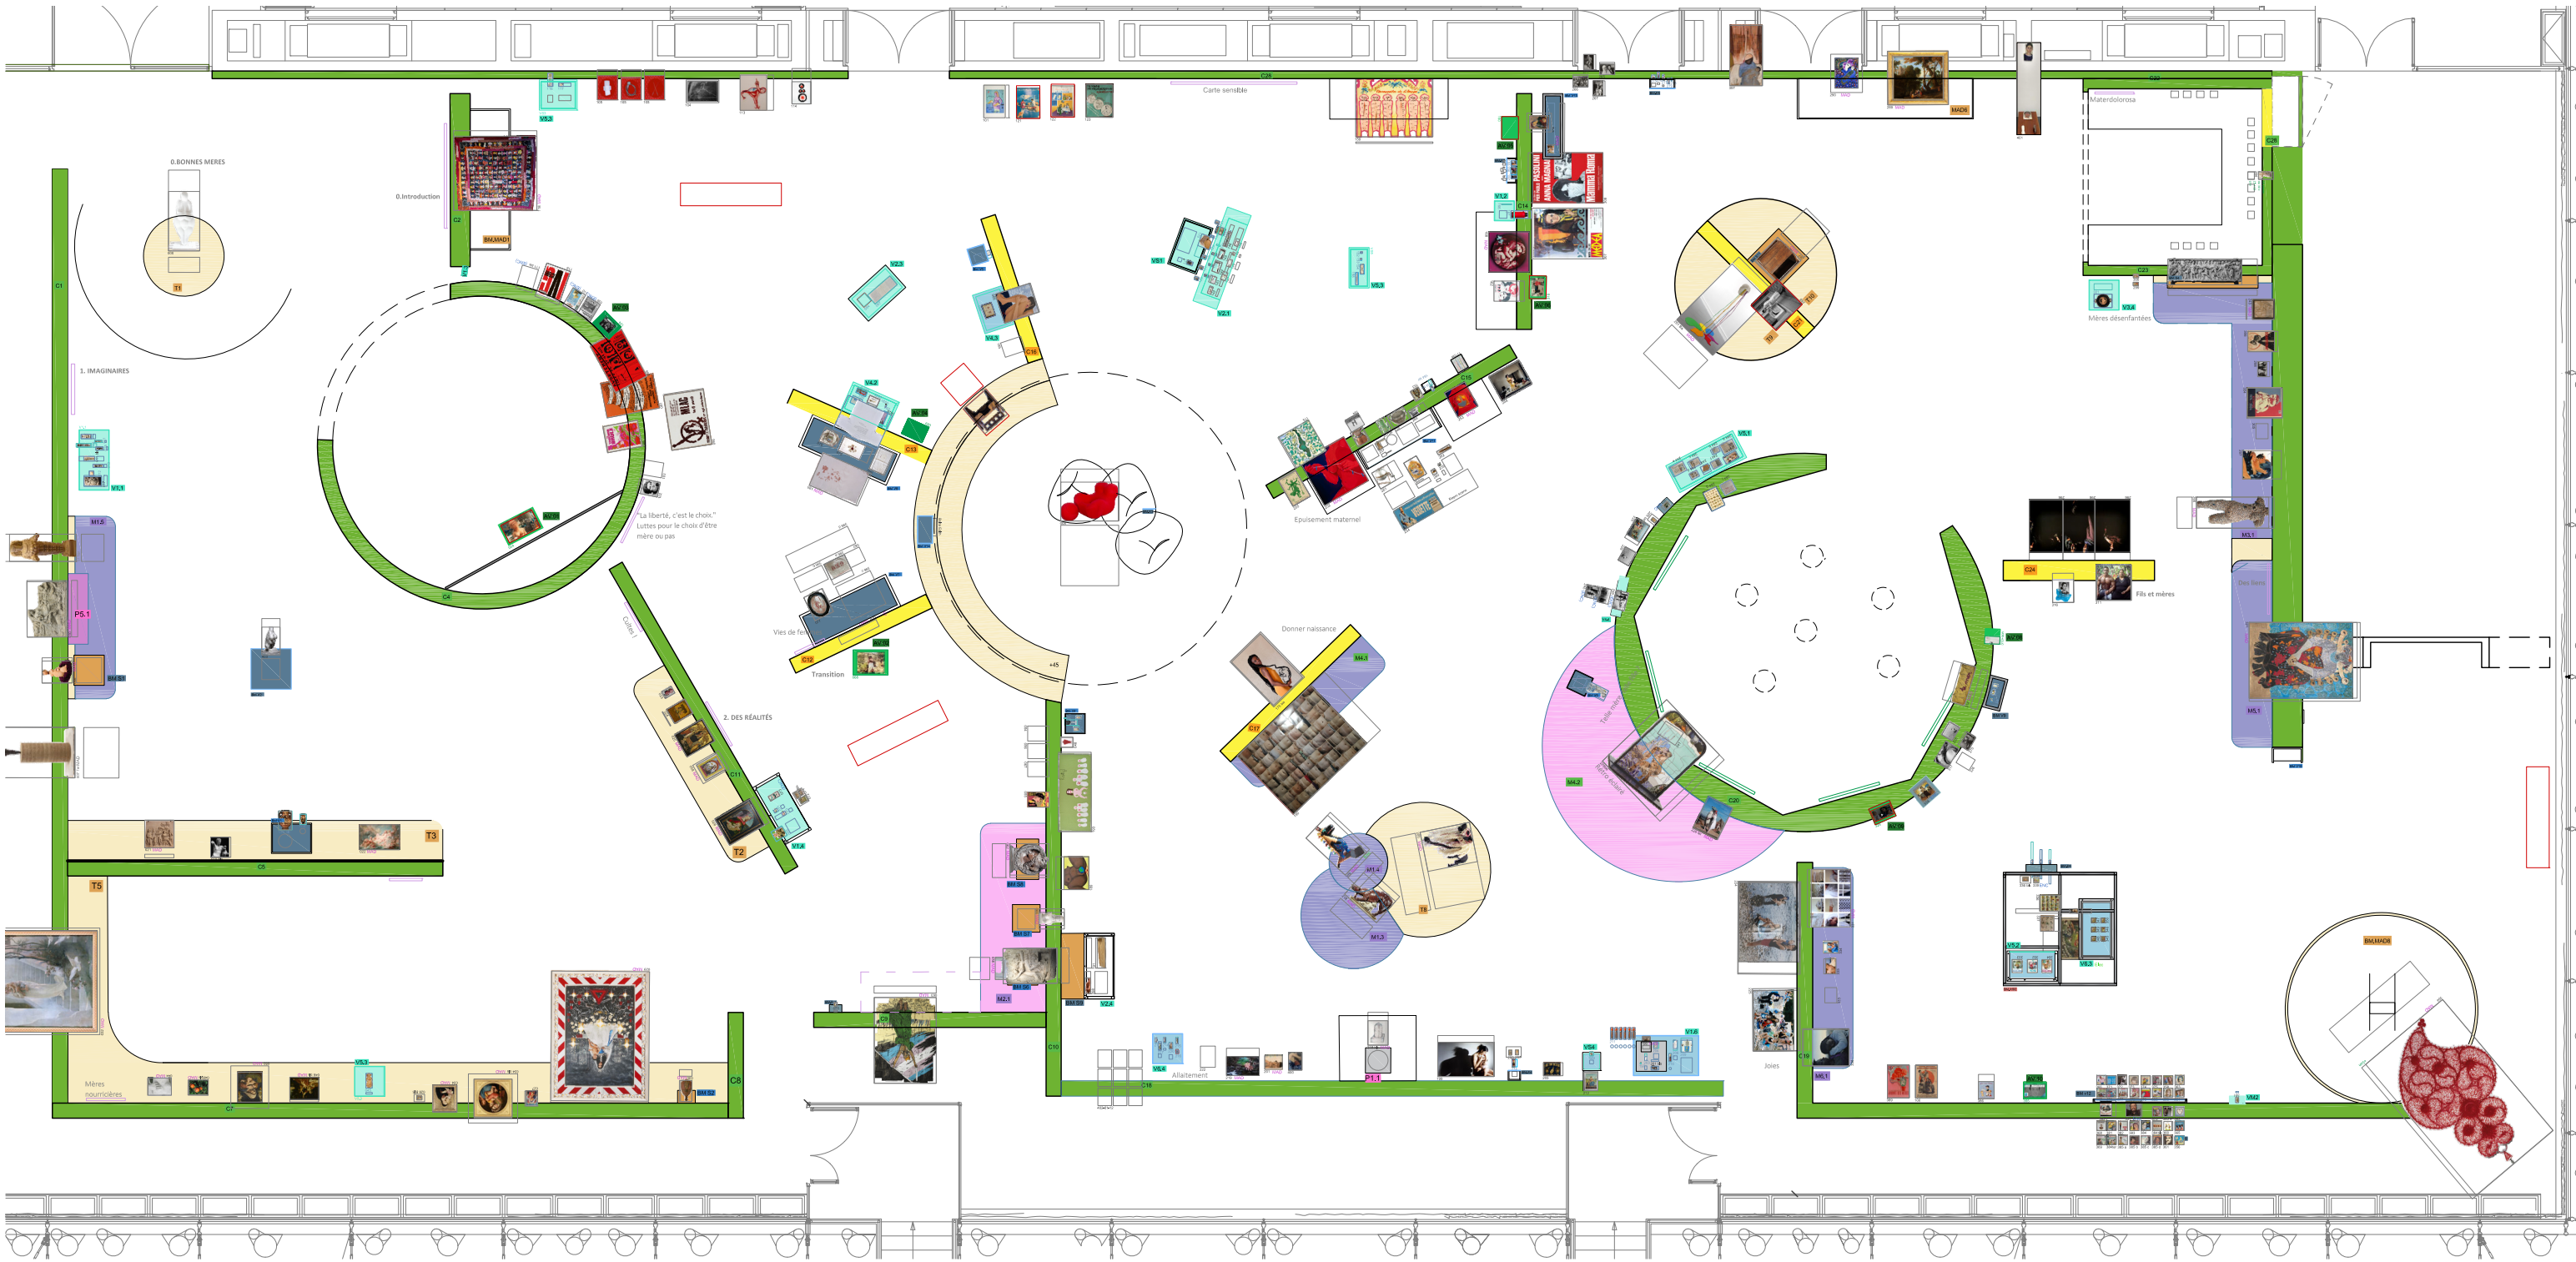









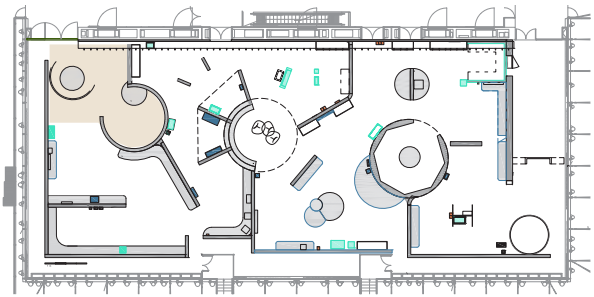


INTRODUCTION

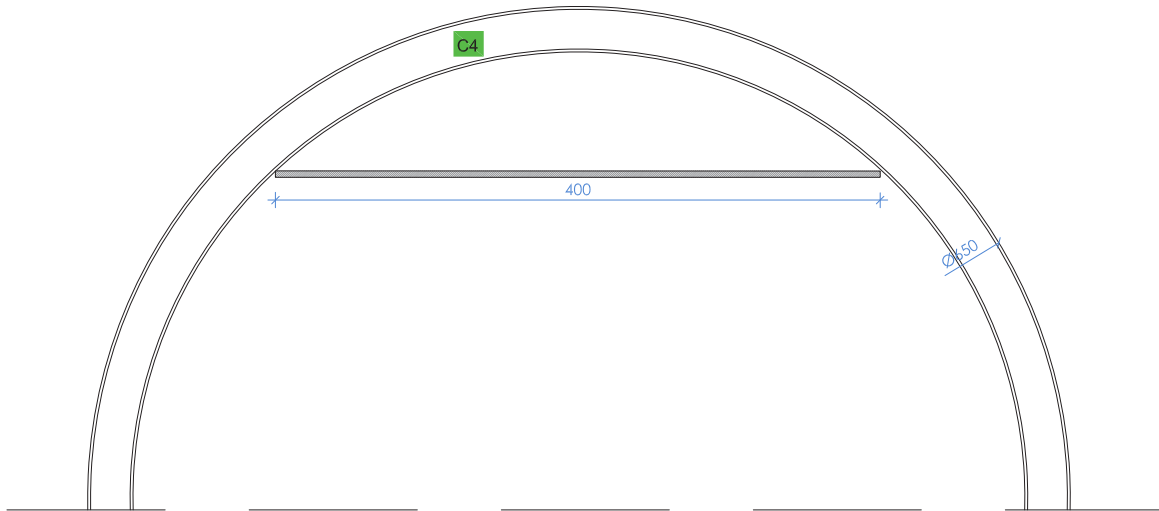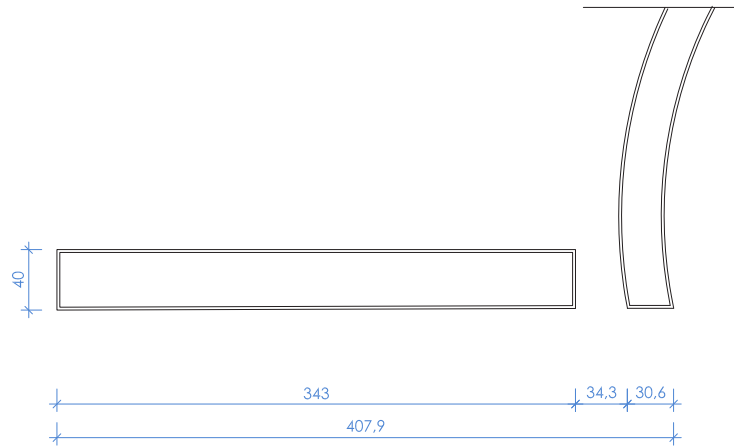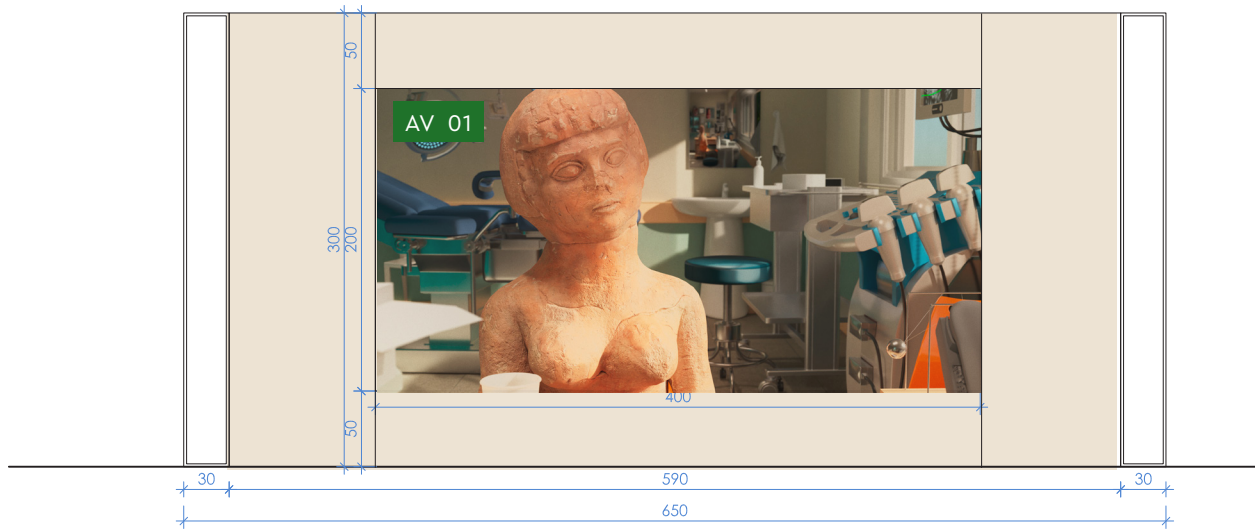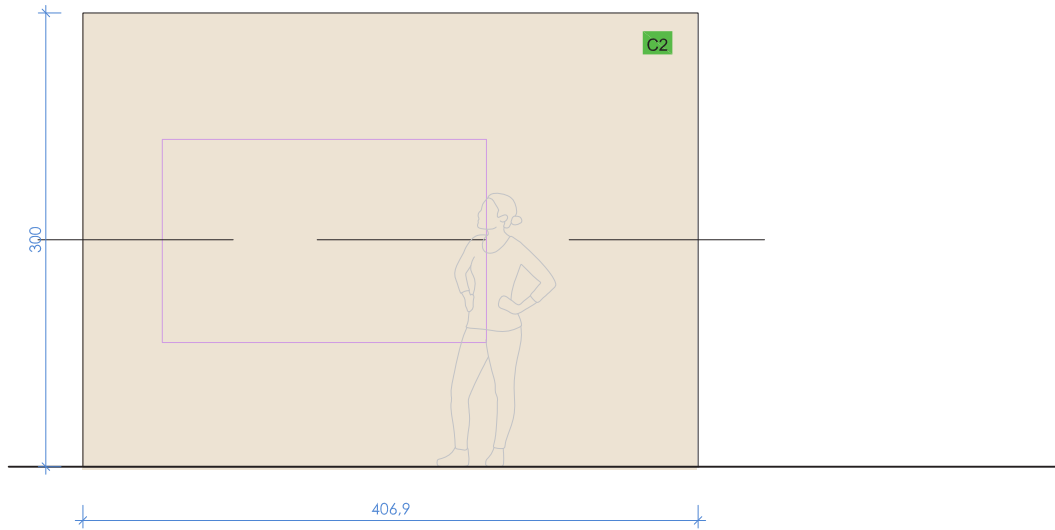

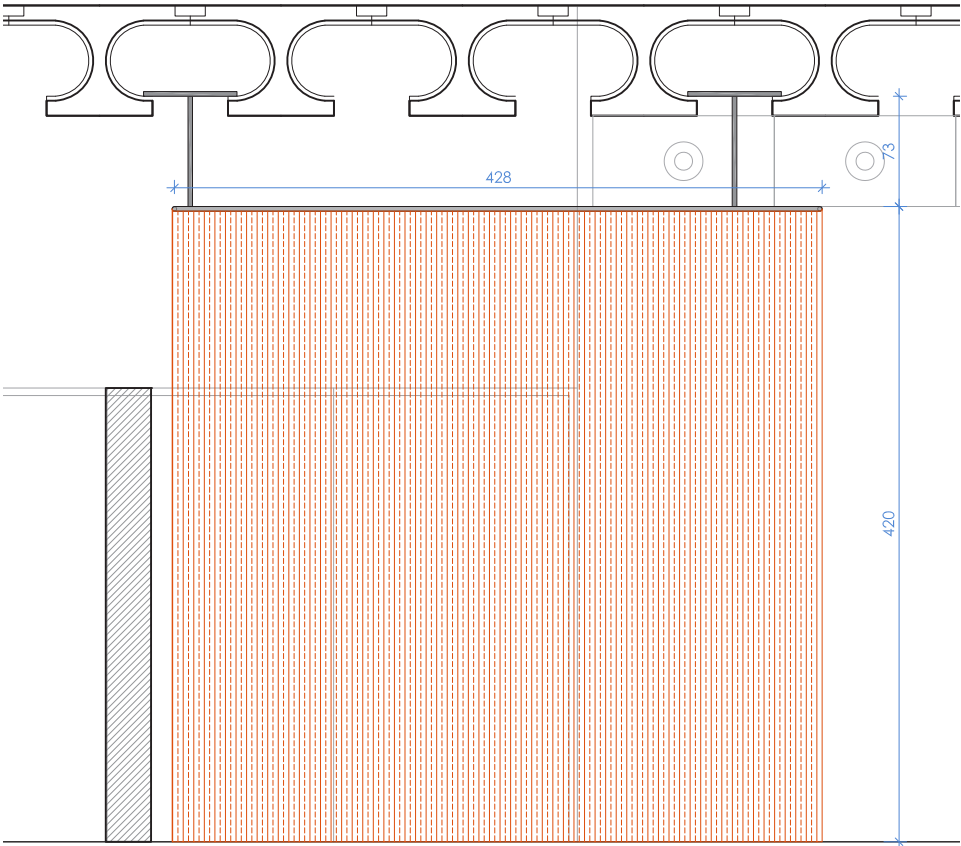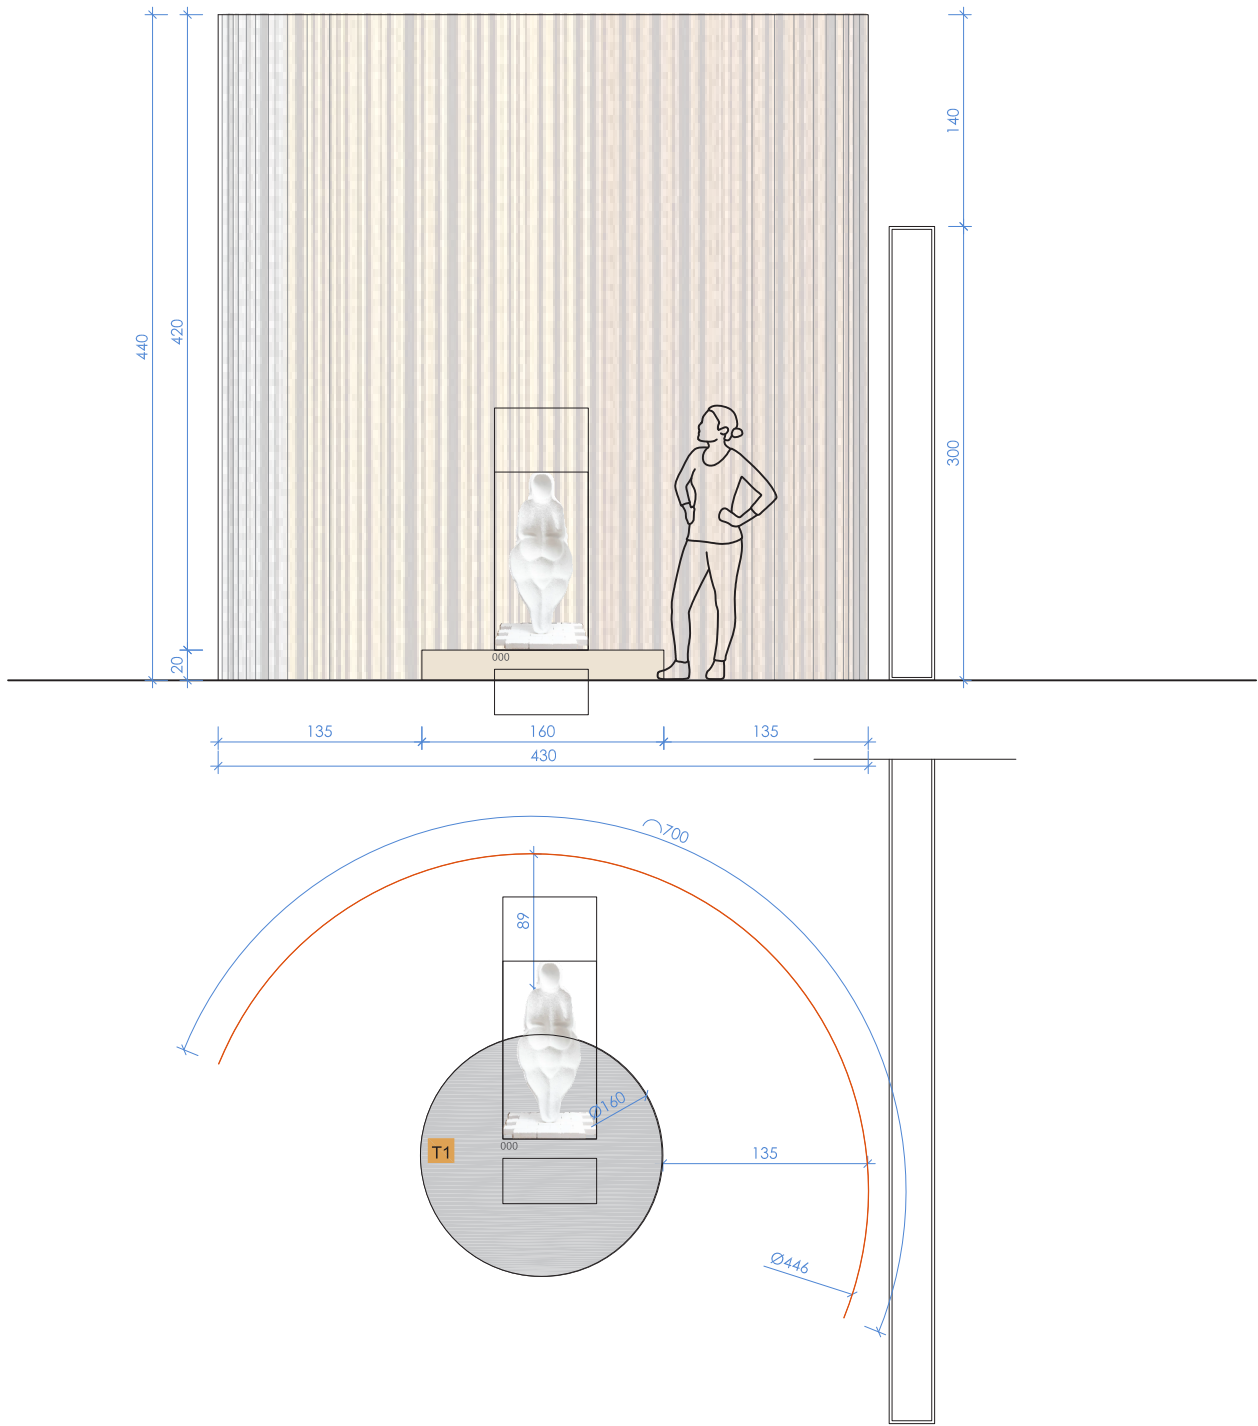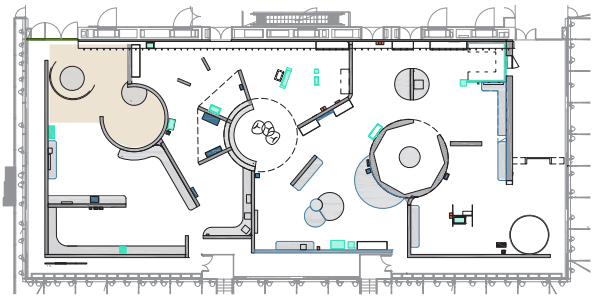



HAUTEUR RIDEAU : 429 CM
DIAMÈTRE CERCLE : 446 CM
LONGUEUR D'ARC RIDEAU : 700 CM



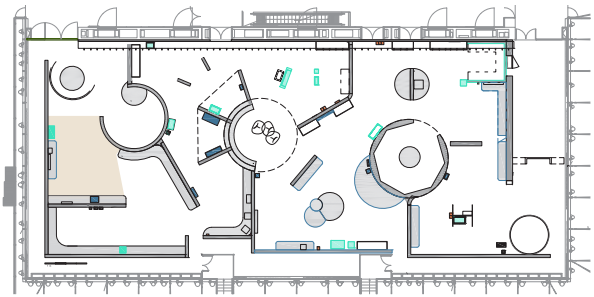



SECTION 1 - IMAGINAIRES
GRANDES MÈRES

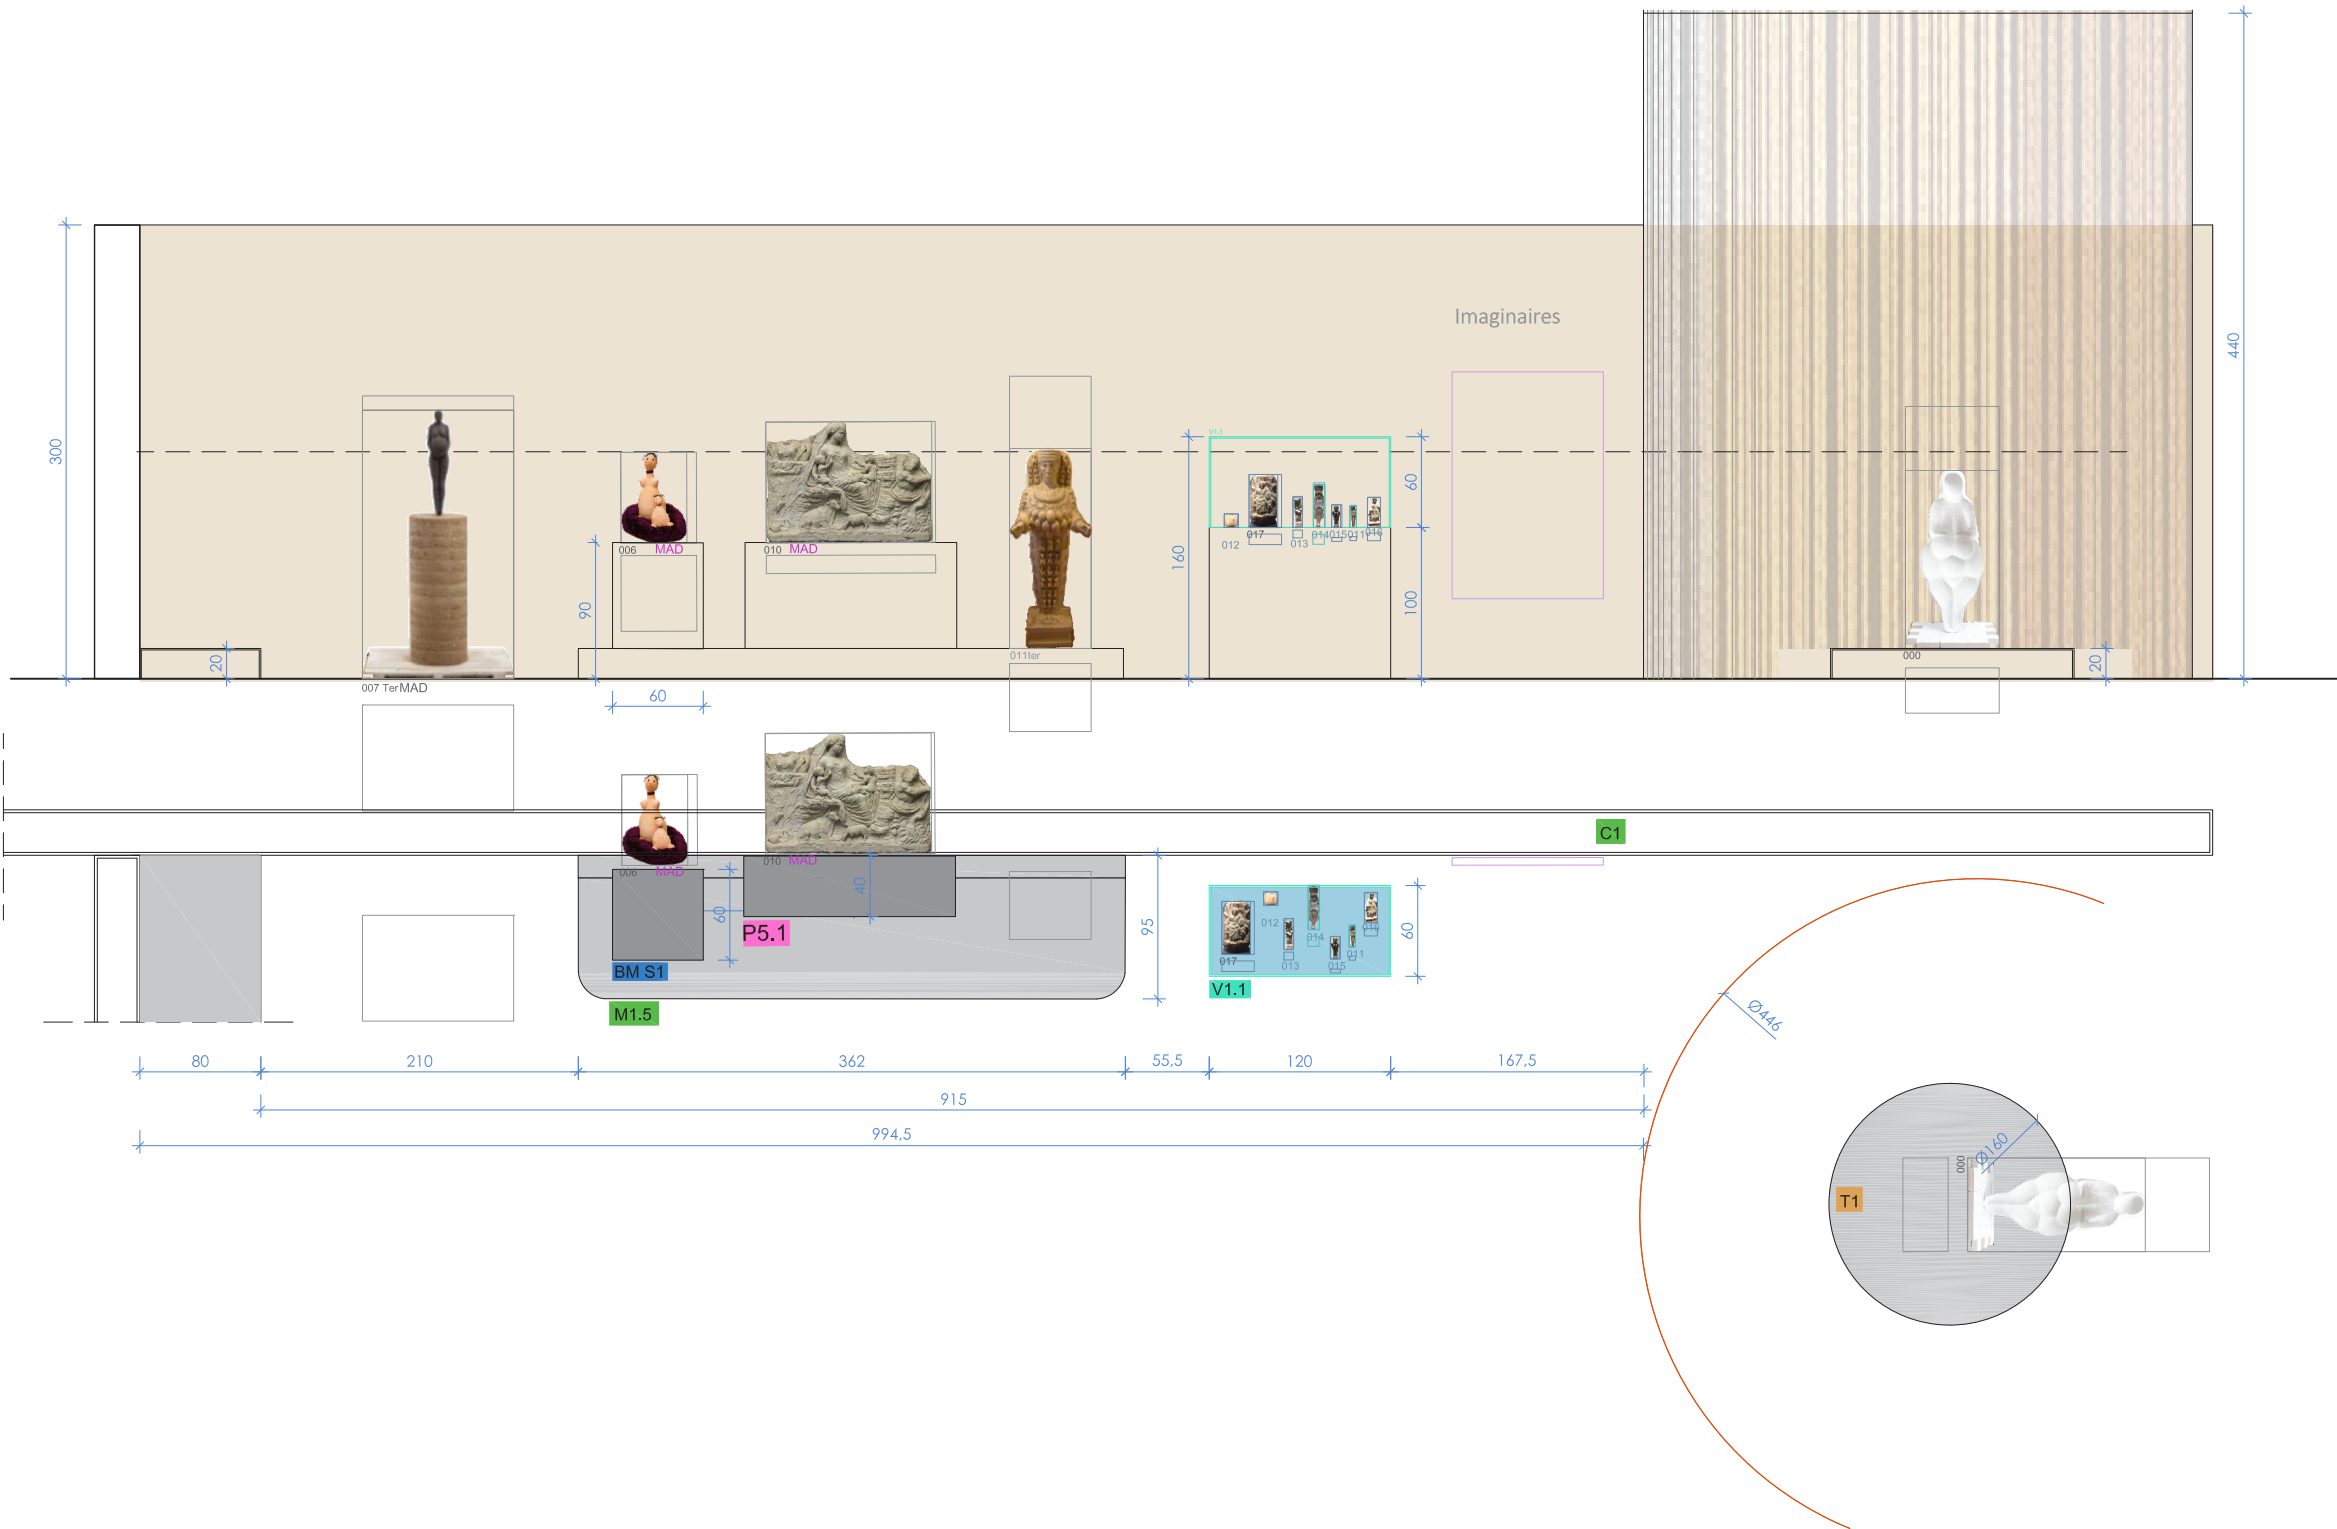



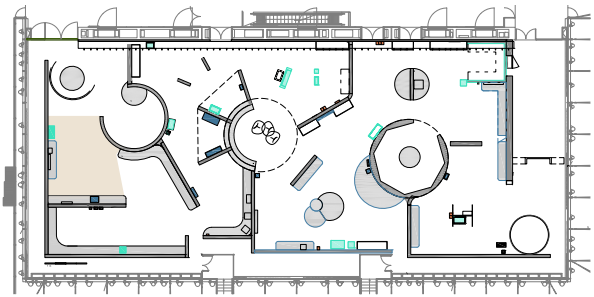



SECTION 1 - IMAGINAIRES
NAISSANCES SANS MÈRES

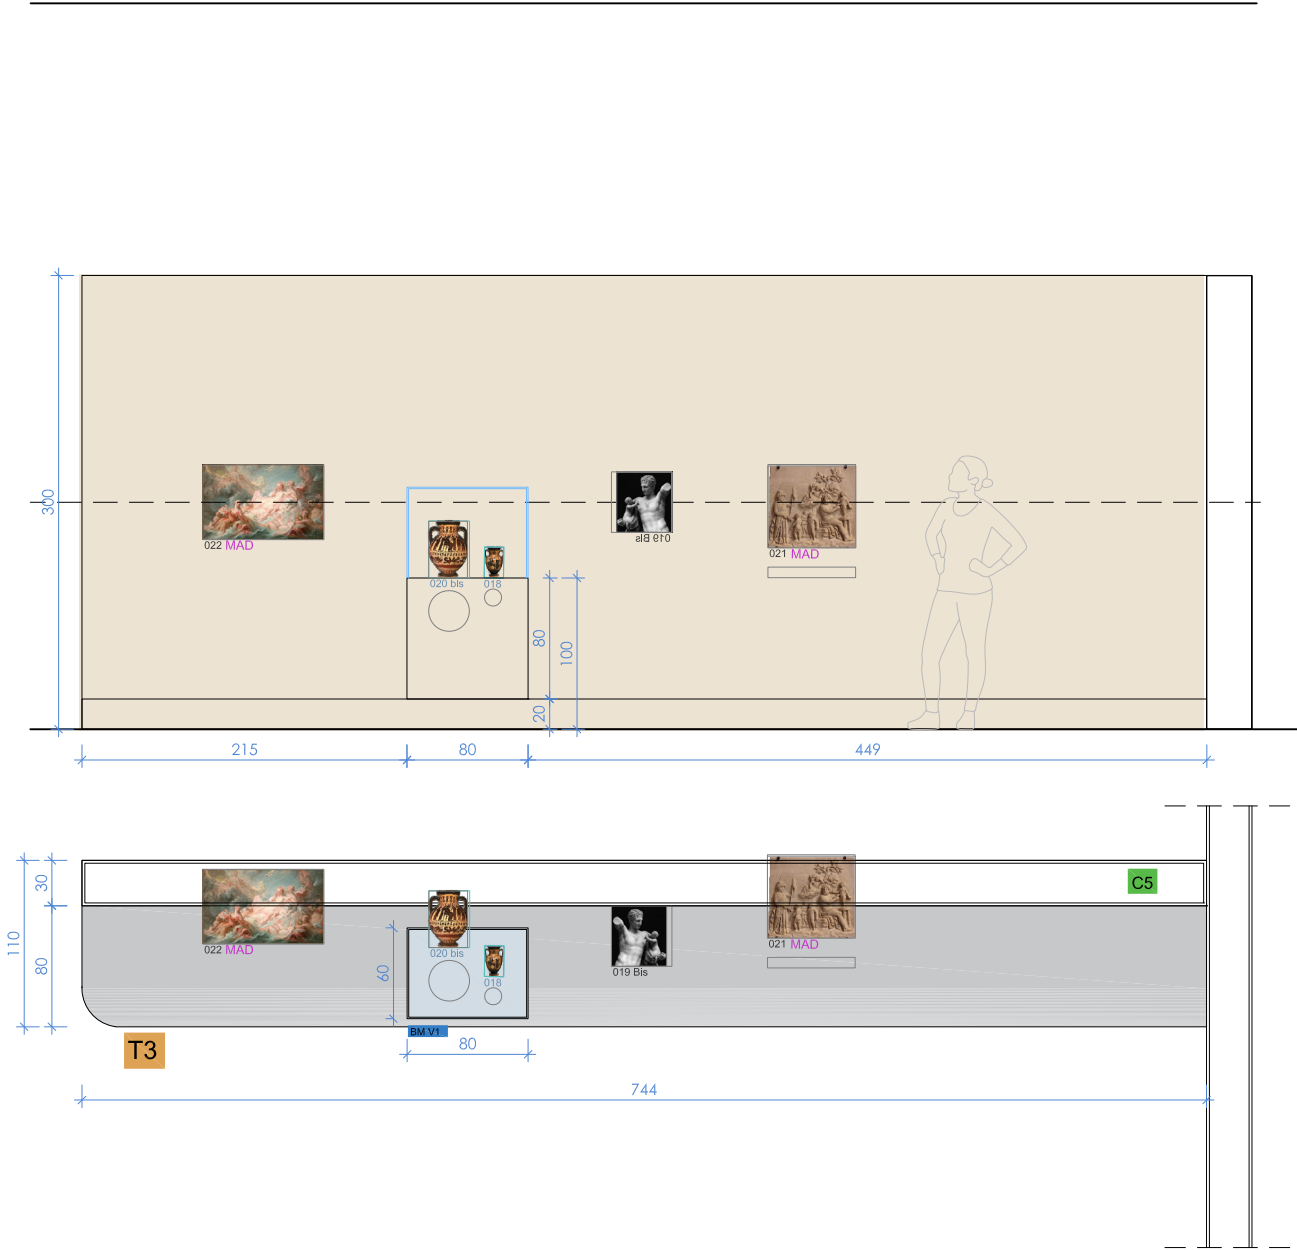


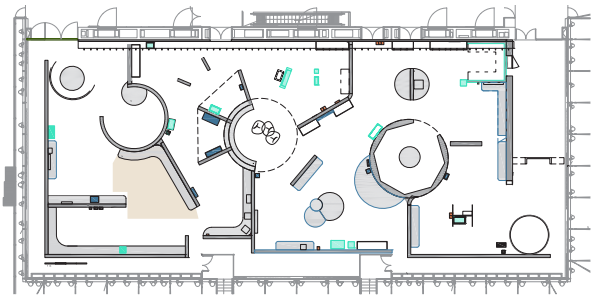



SECTION 1 - IMAGINAIRES
CULTES !

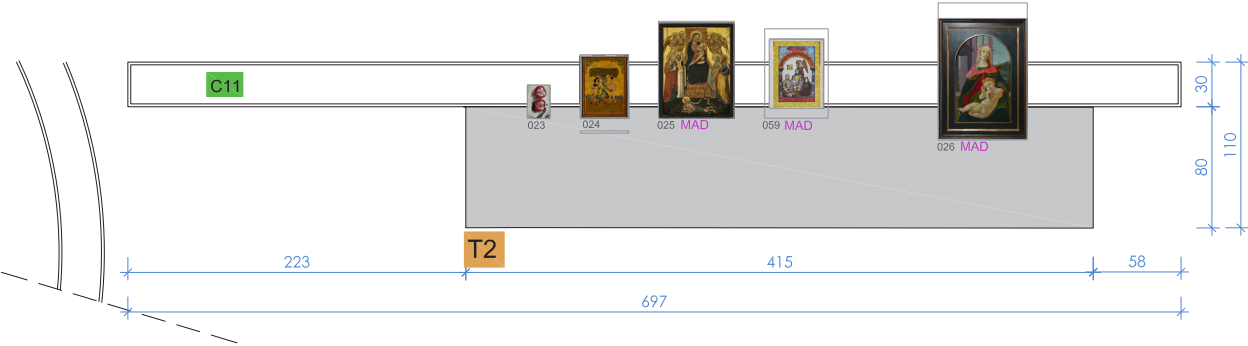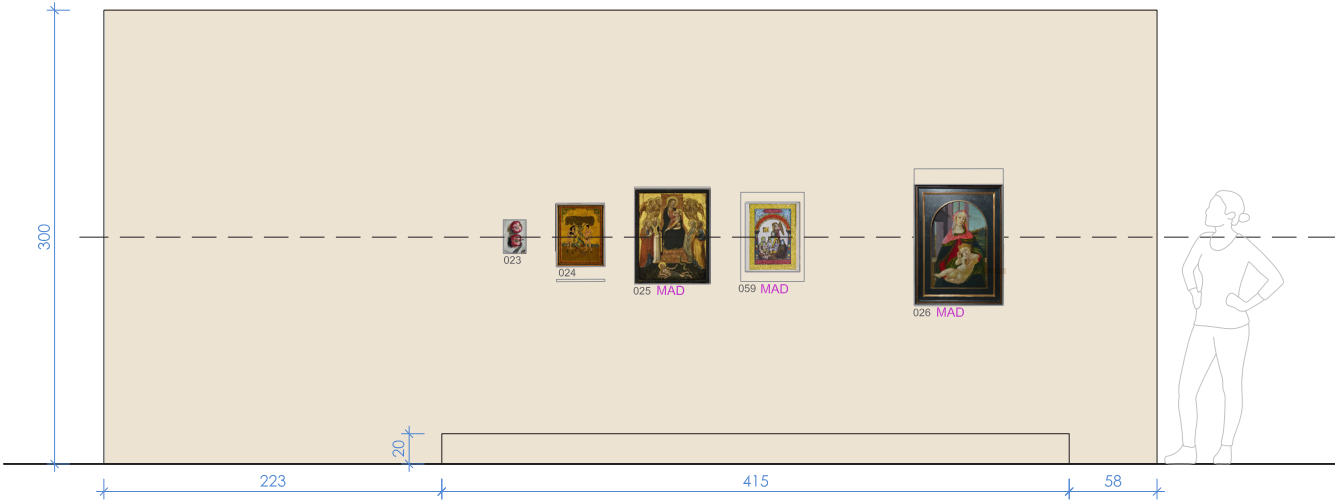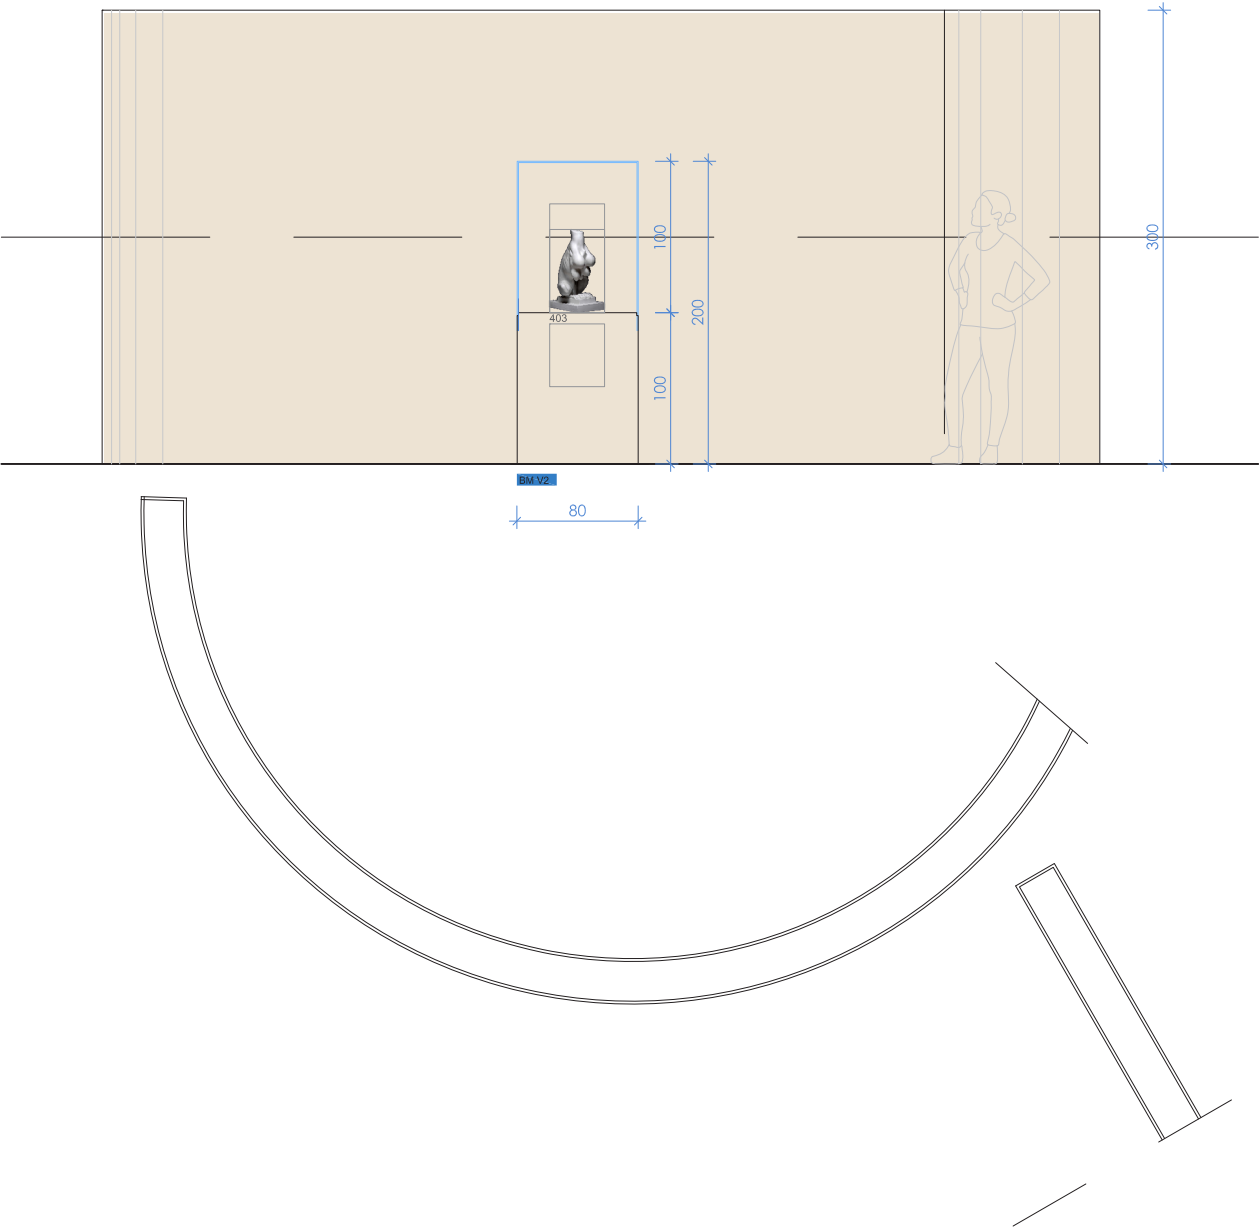

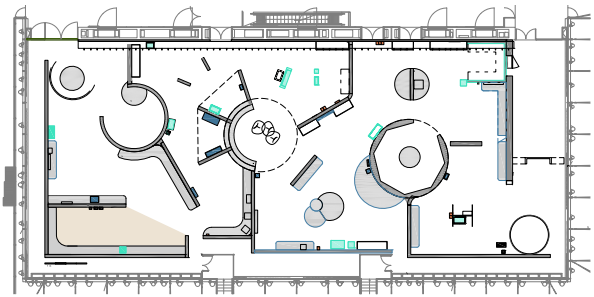



SECTION 1 - IMAGINAIRES
BONNE MÈRE

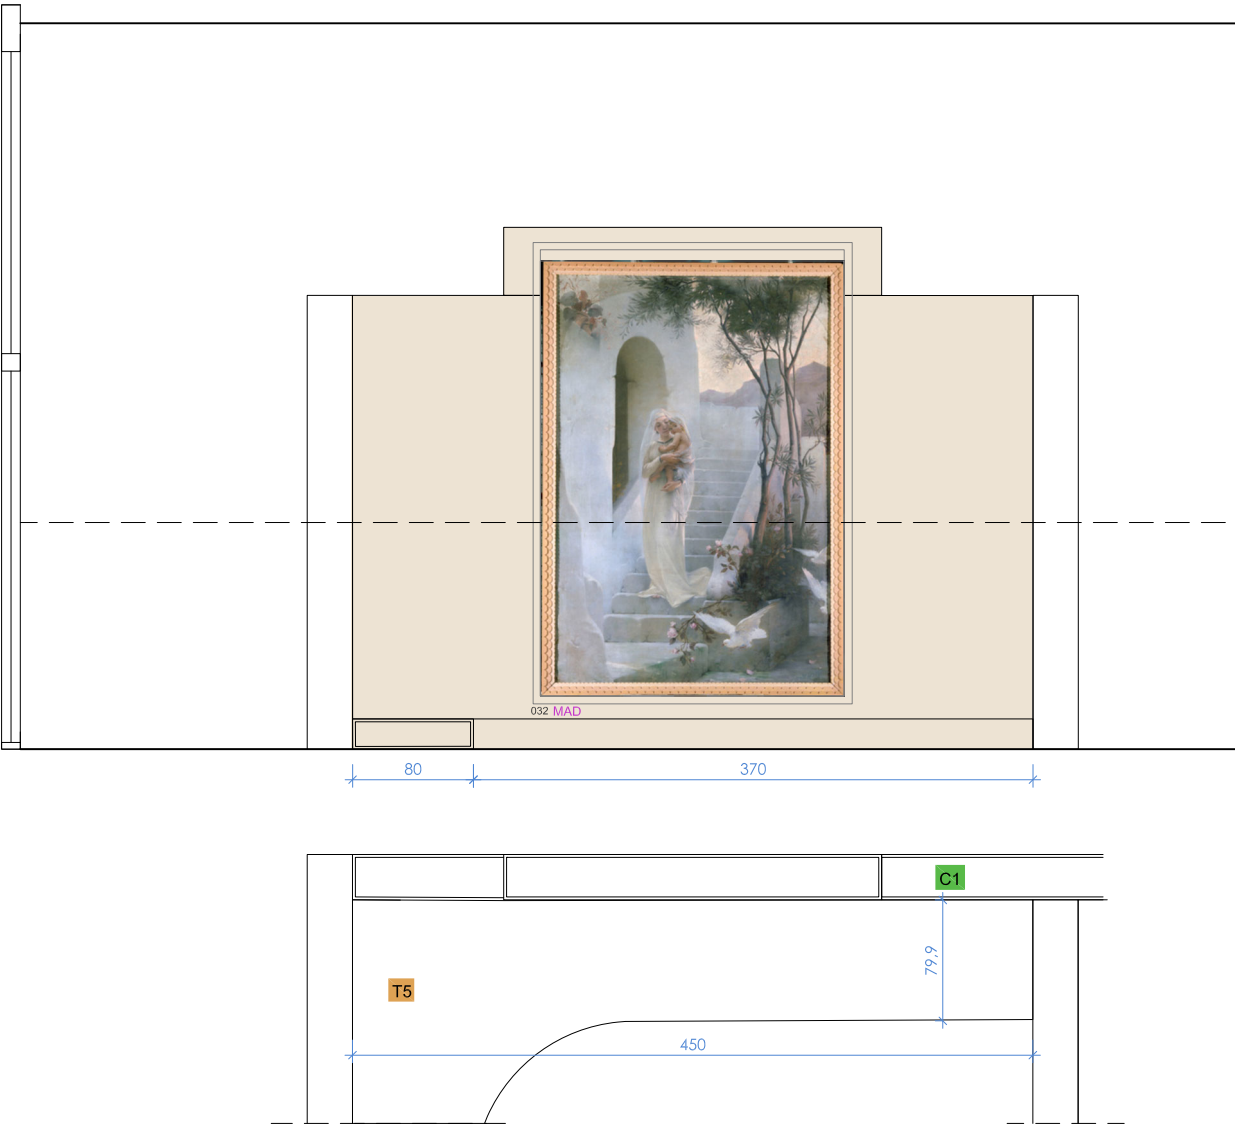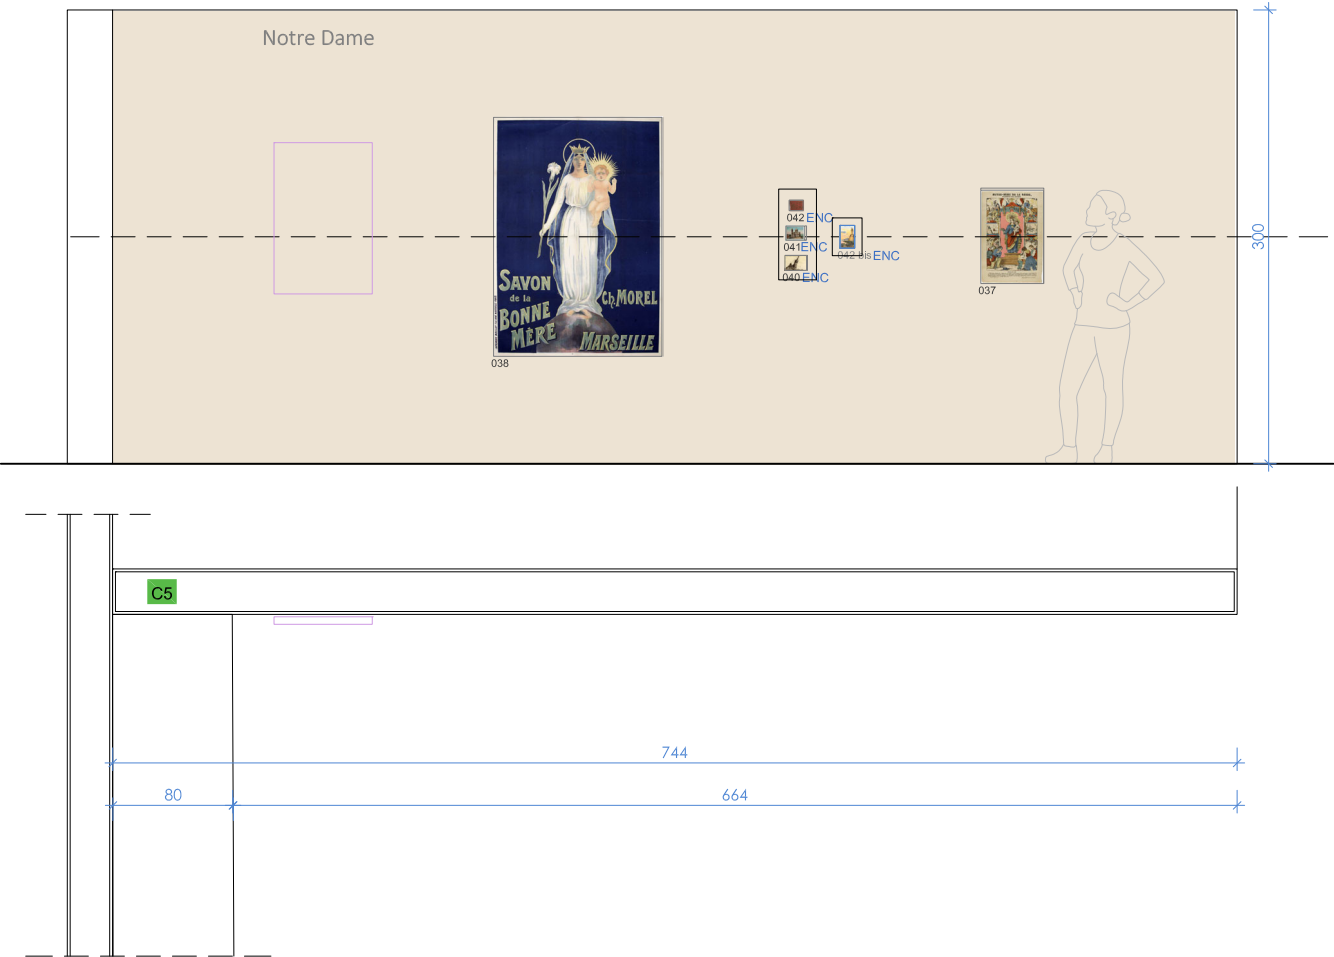




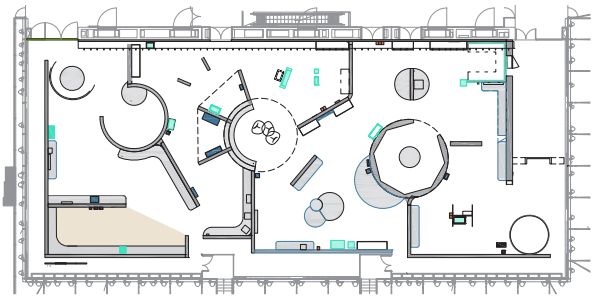



SECTION 1 - IMAGINAIRES
BONNE MÈRE

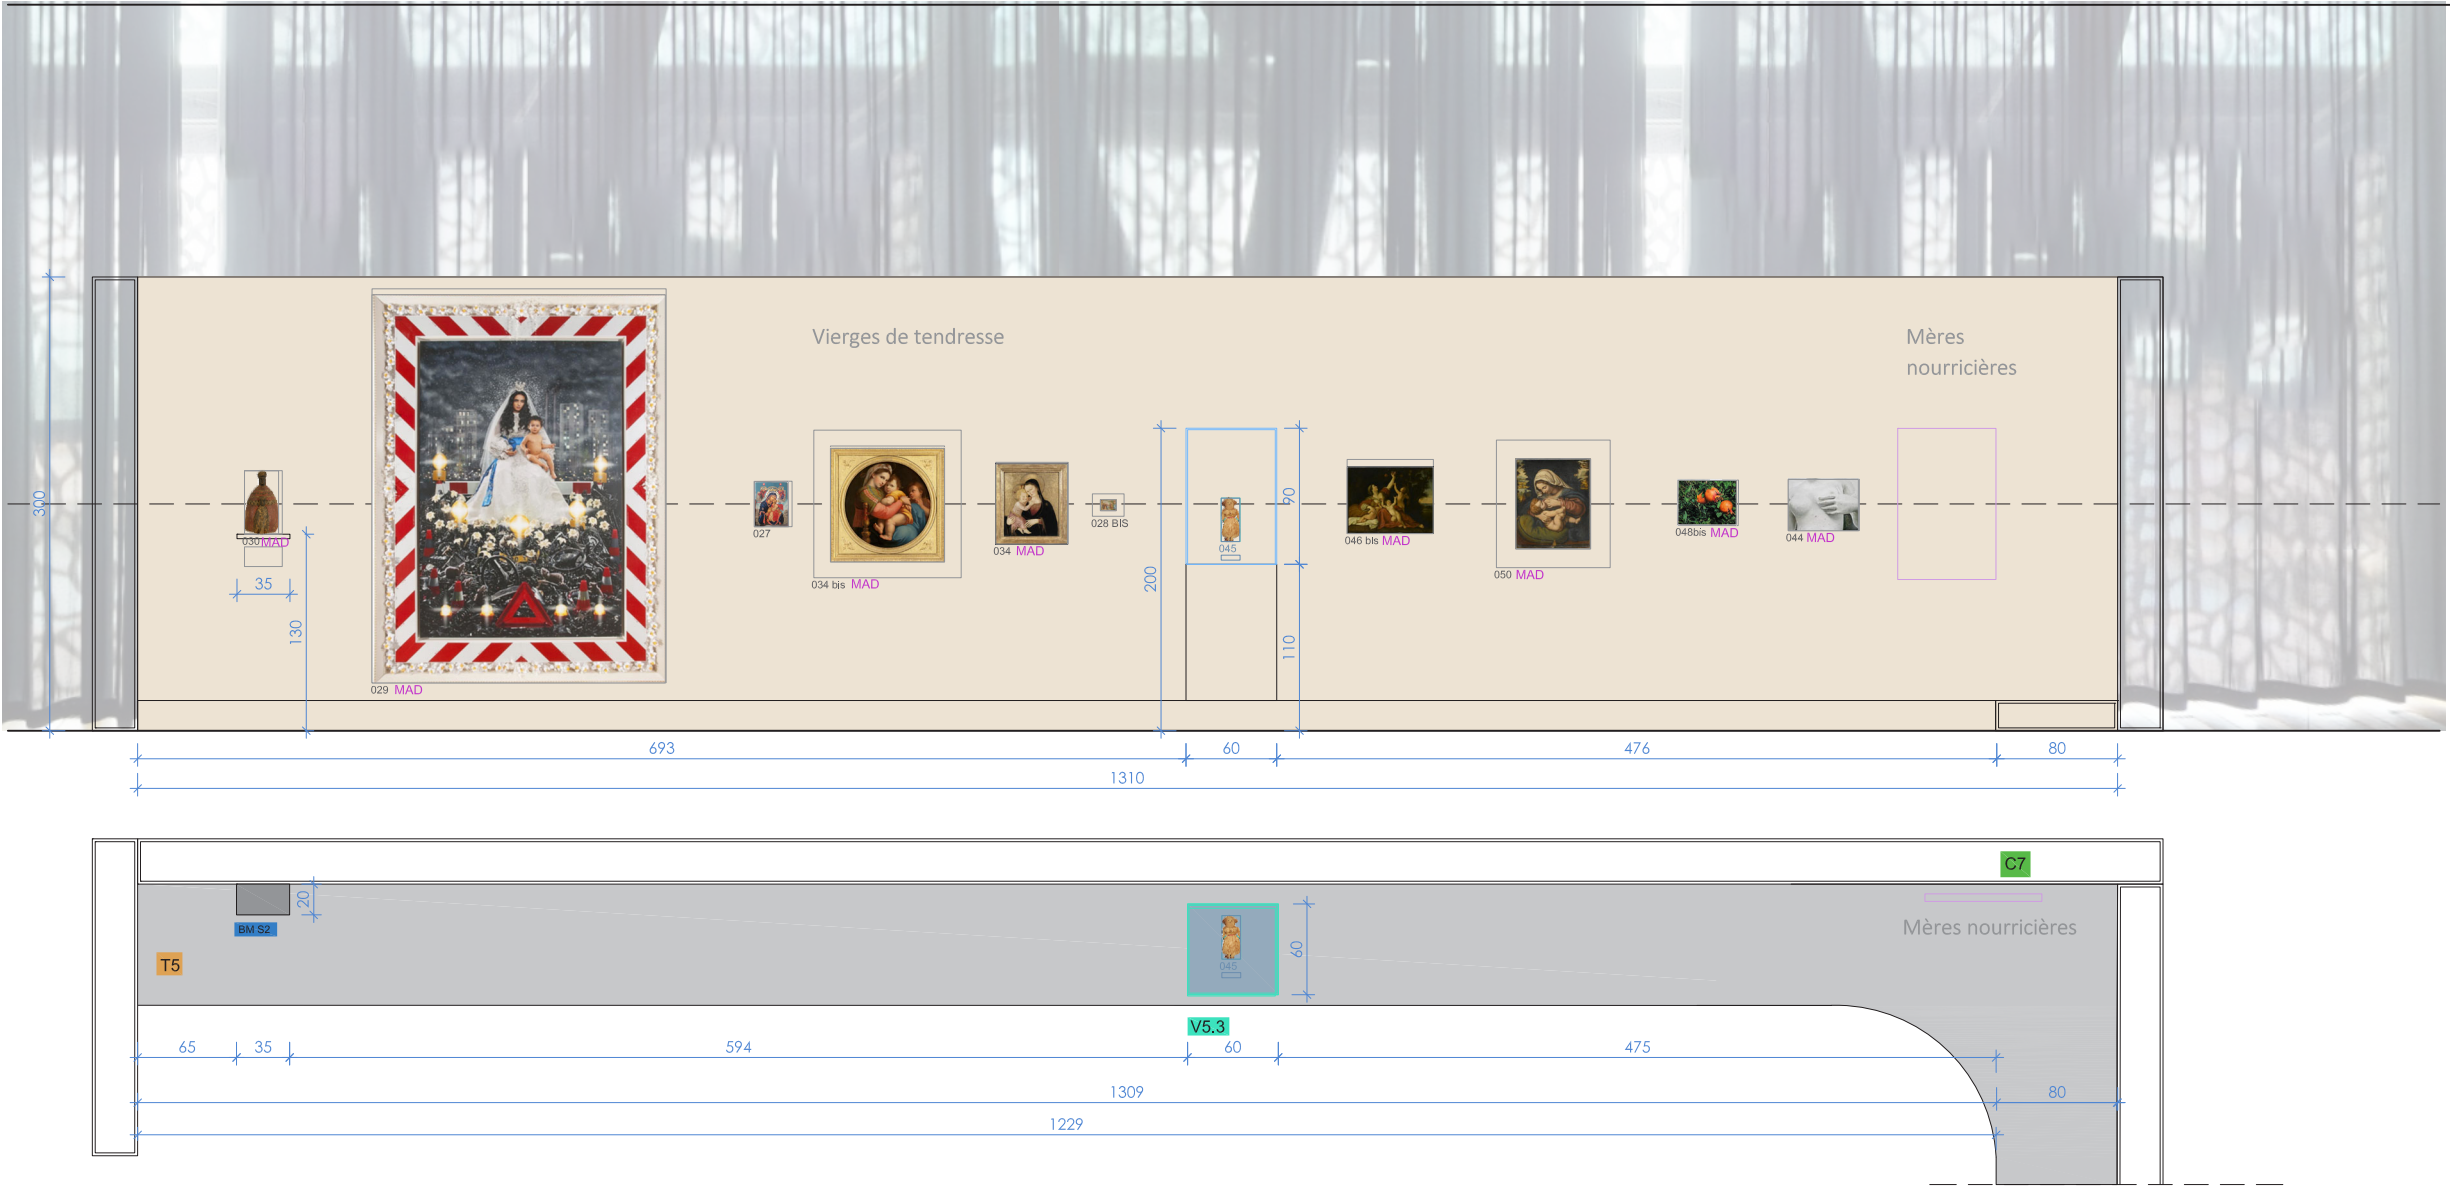


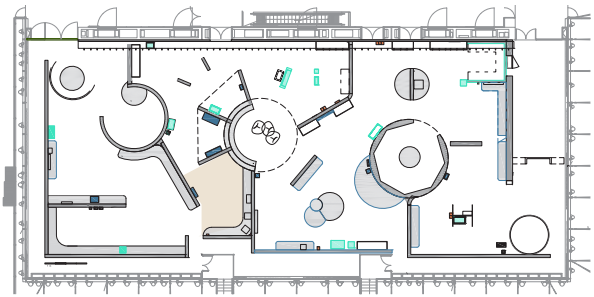


SECTION 1 - IMAGINAIRES
MÈRES PATRIOTIQUES

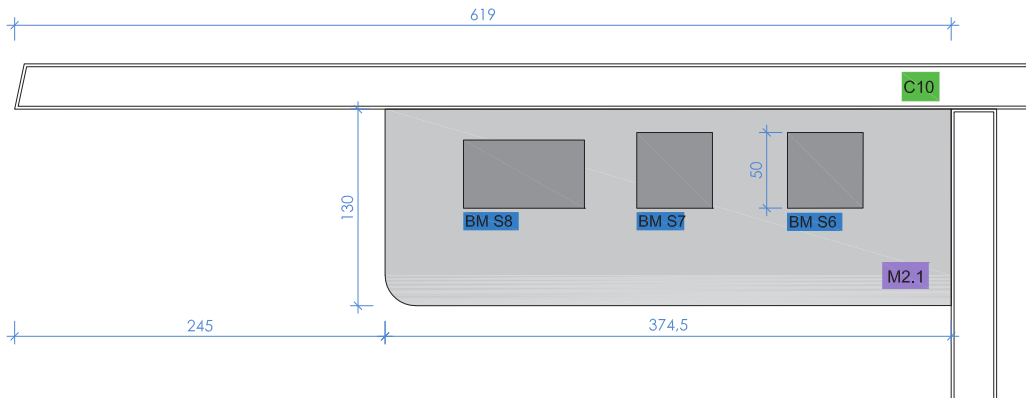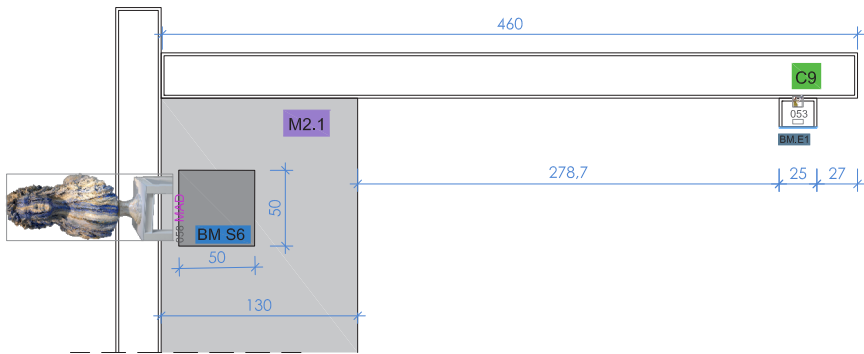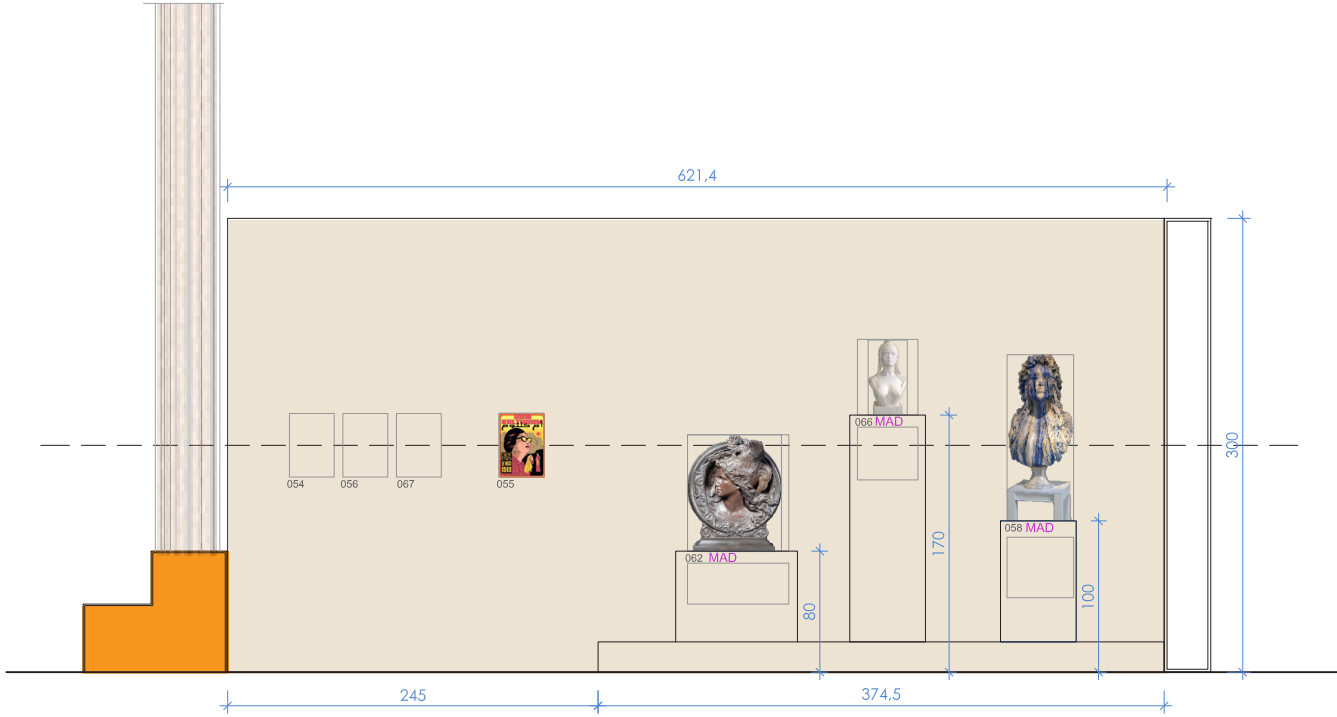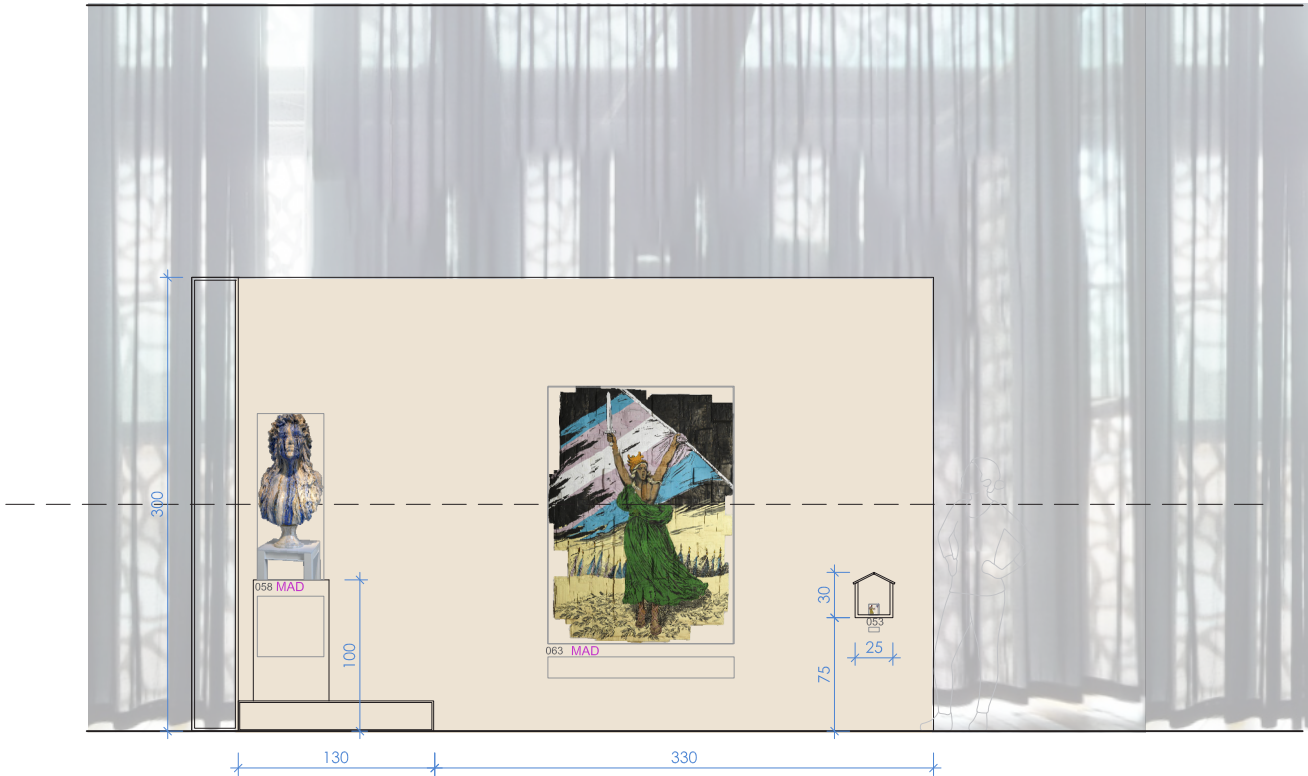


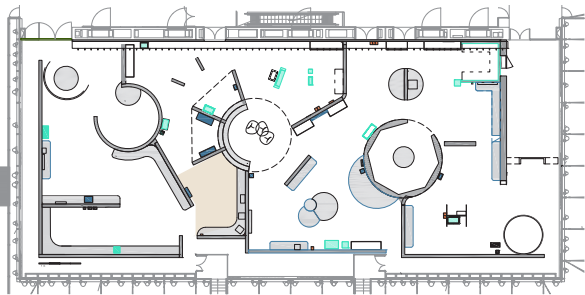


TRANSITION

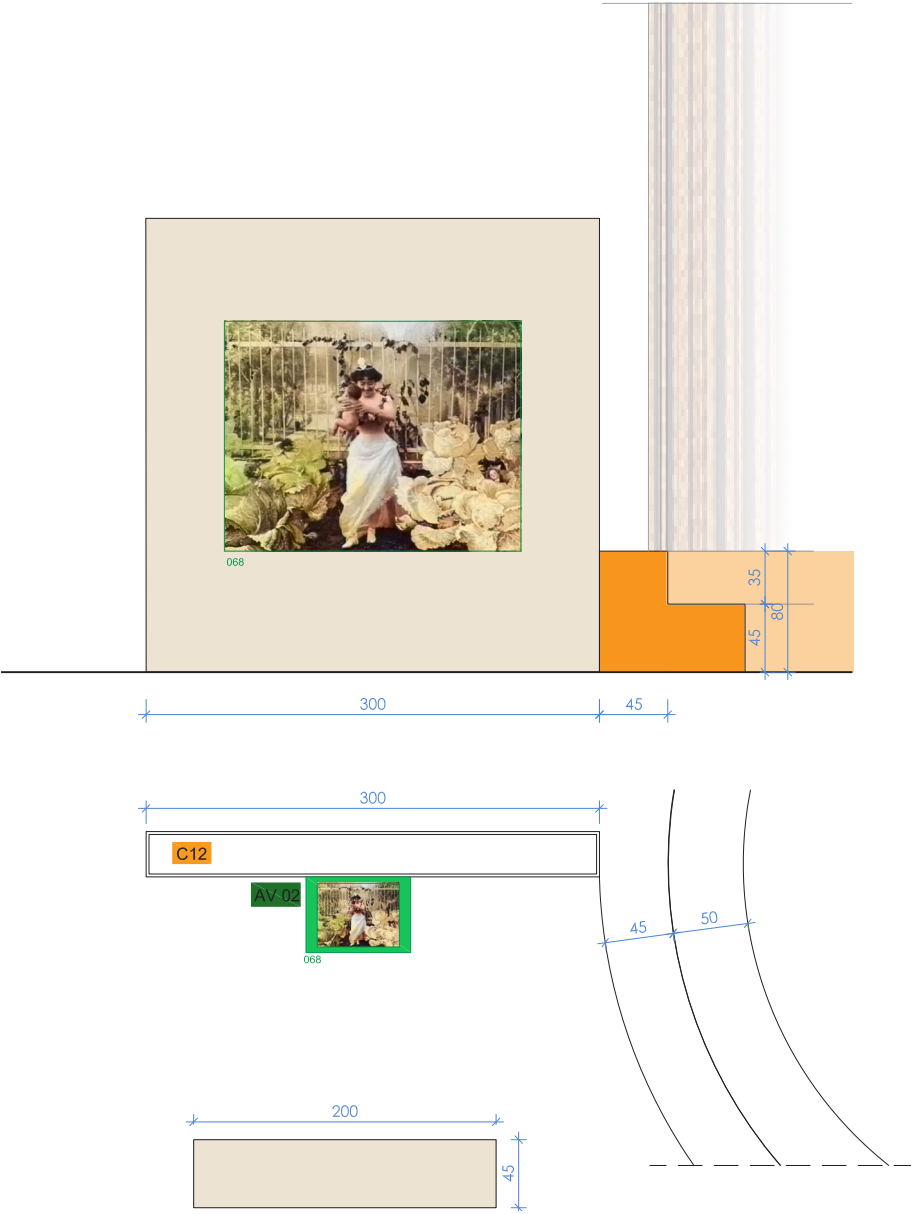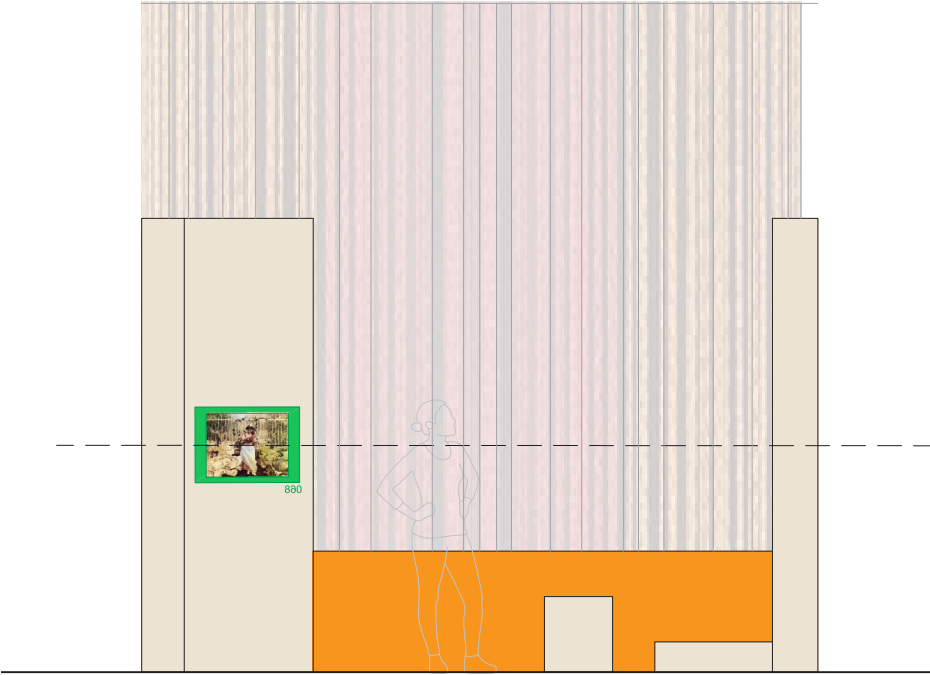





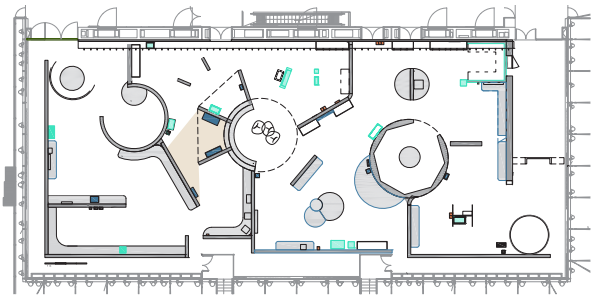





SECTION 2 - DES RÉALITÉS

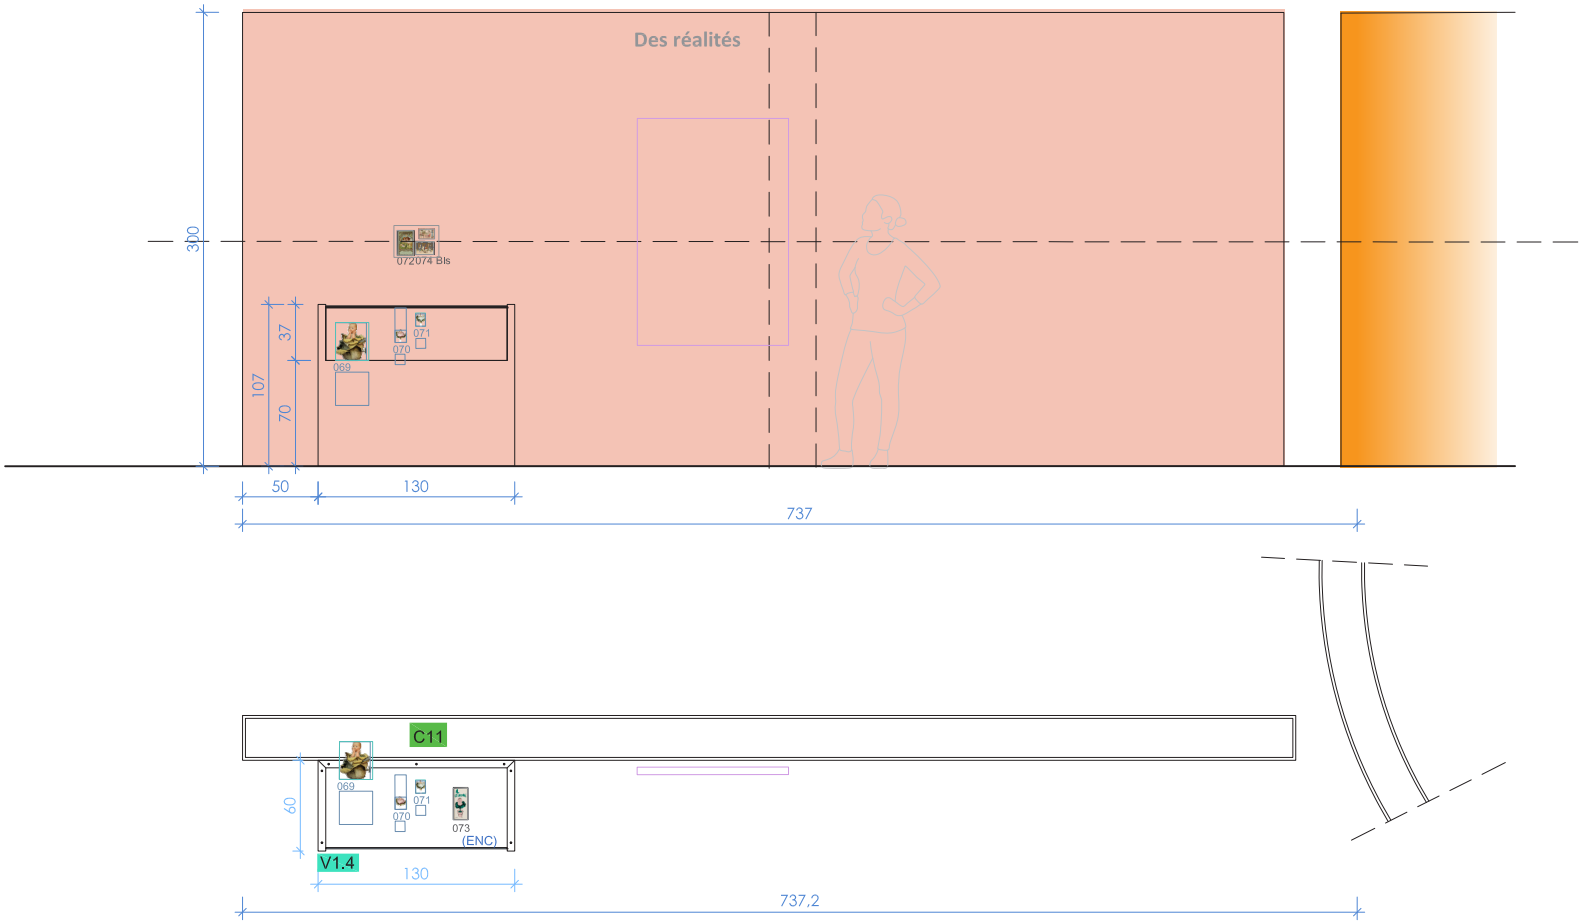




SECTION 2 - DES RÉALITÉS
VIES DE FEMMES

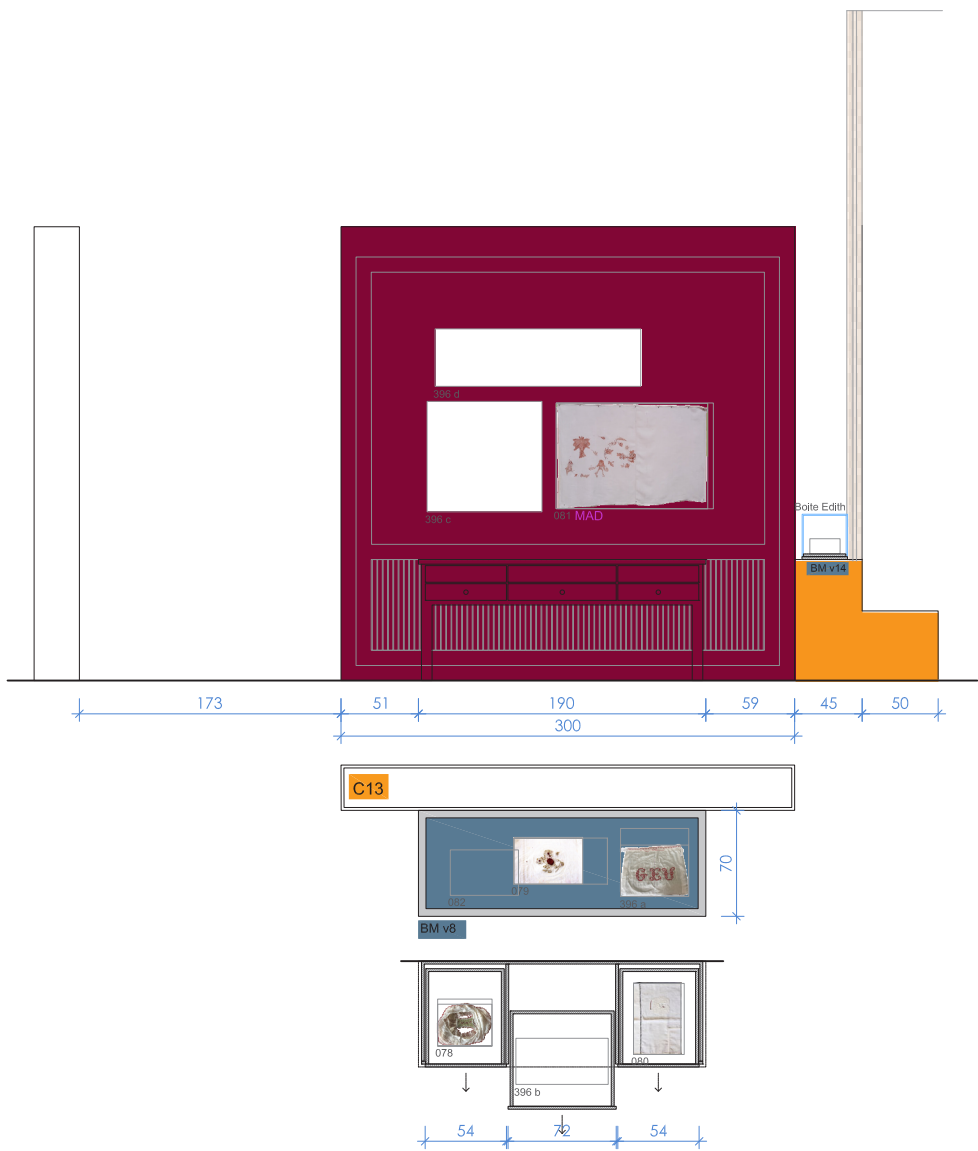
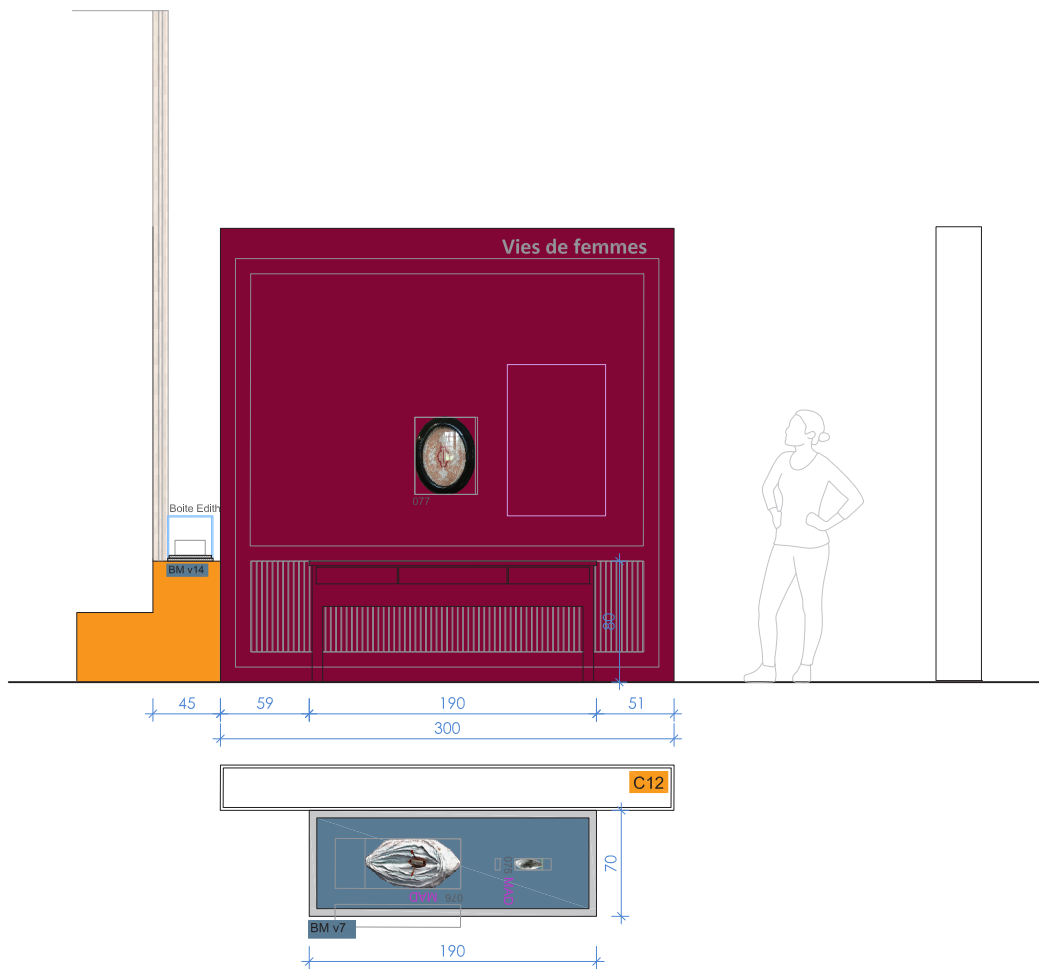
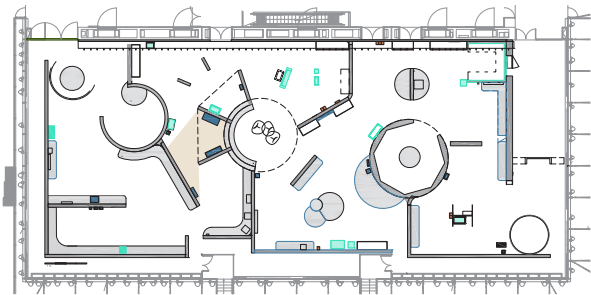


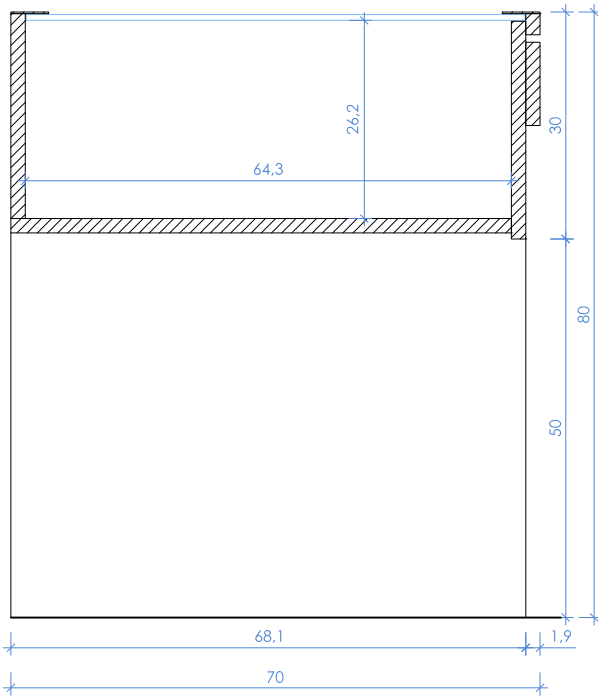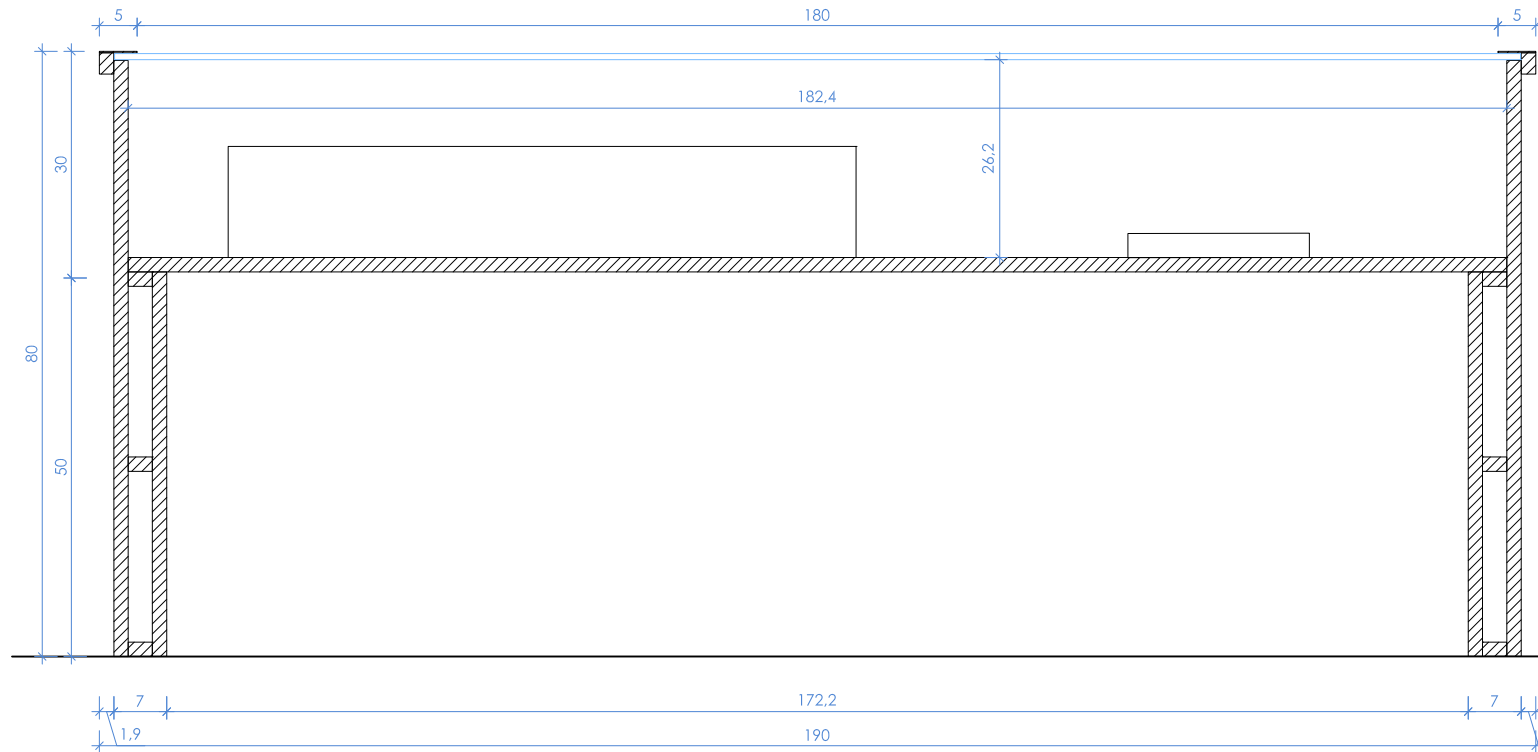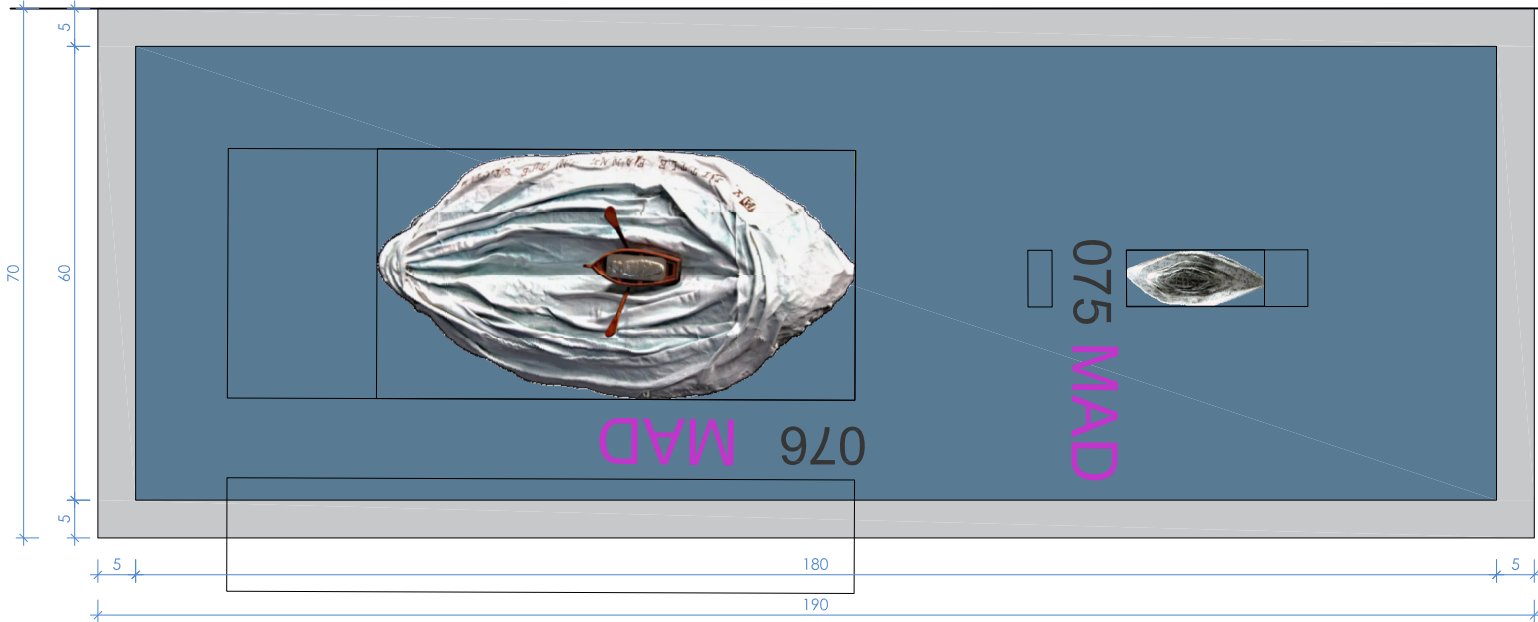


VITRINE BM V8
H80 X 140 X 50 CM

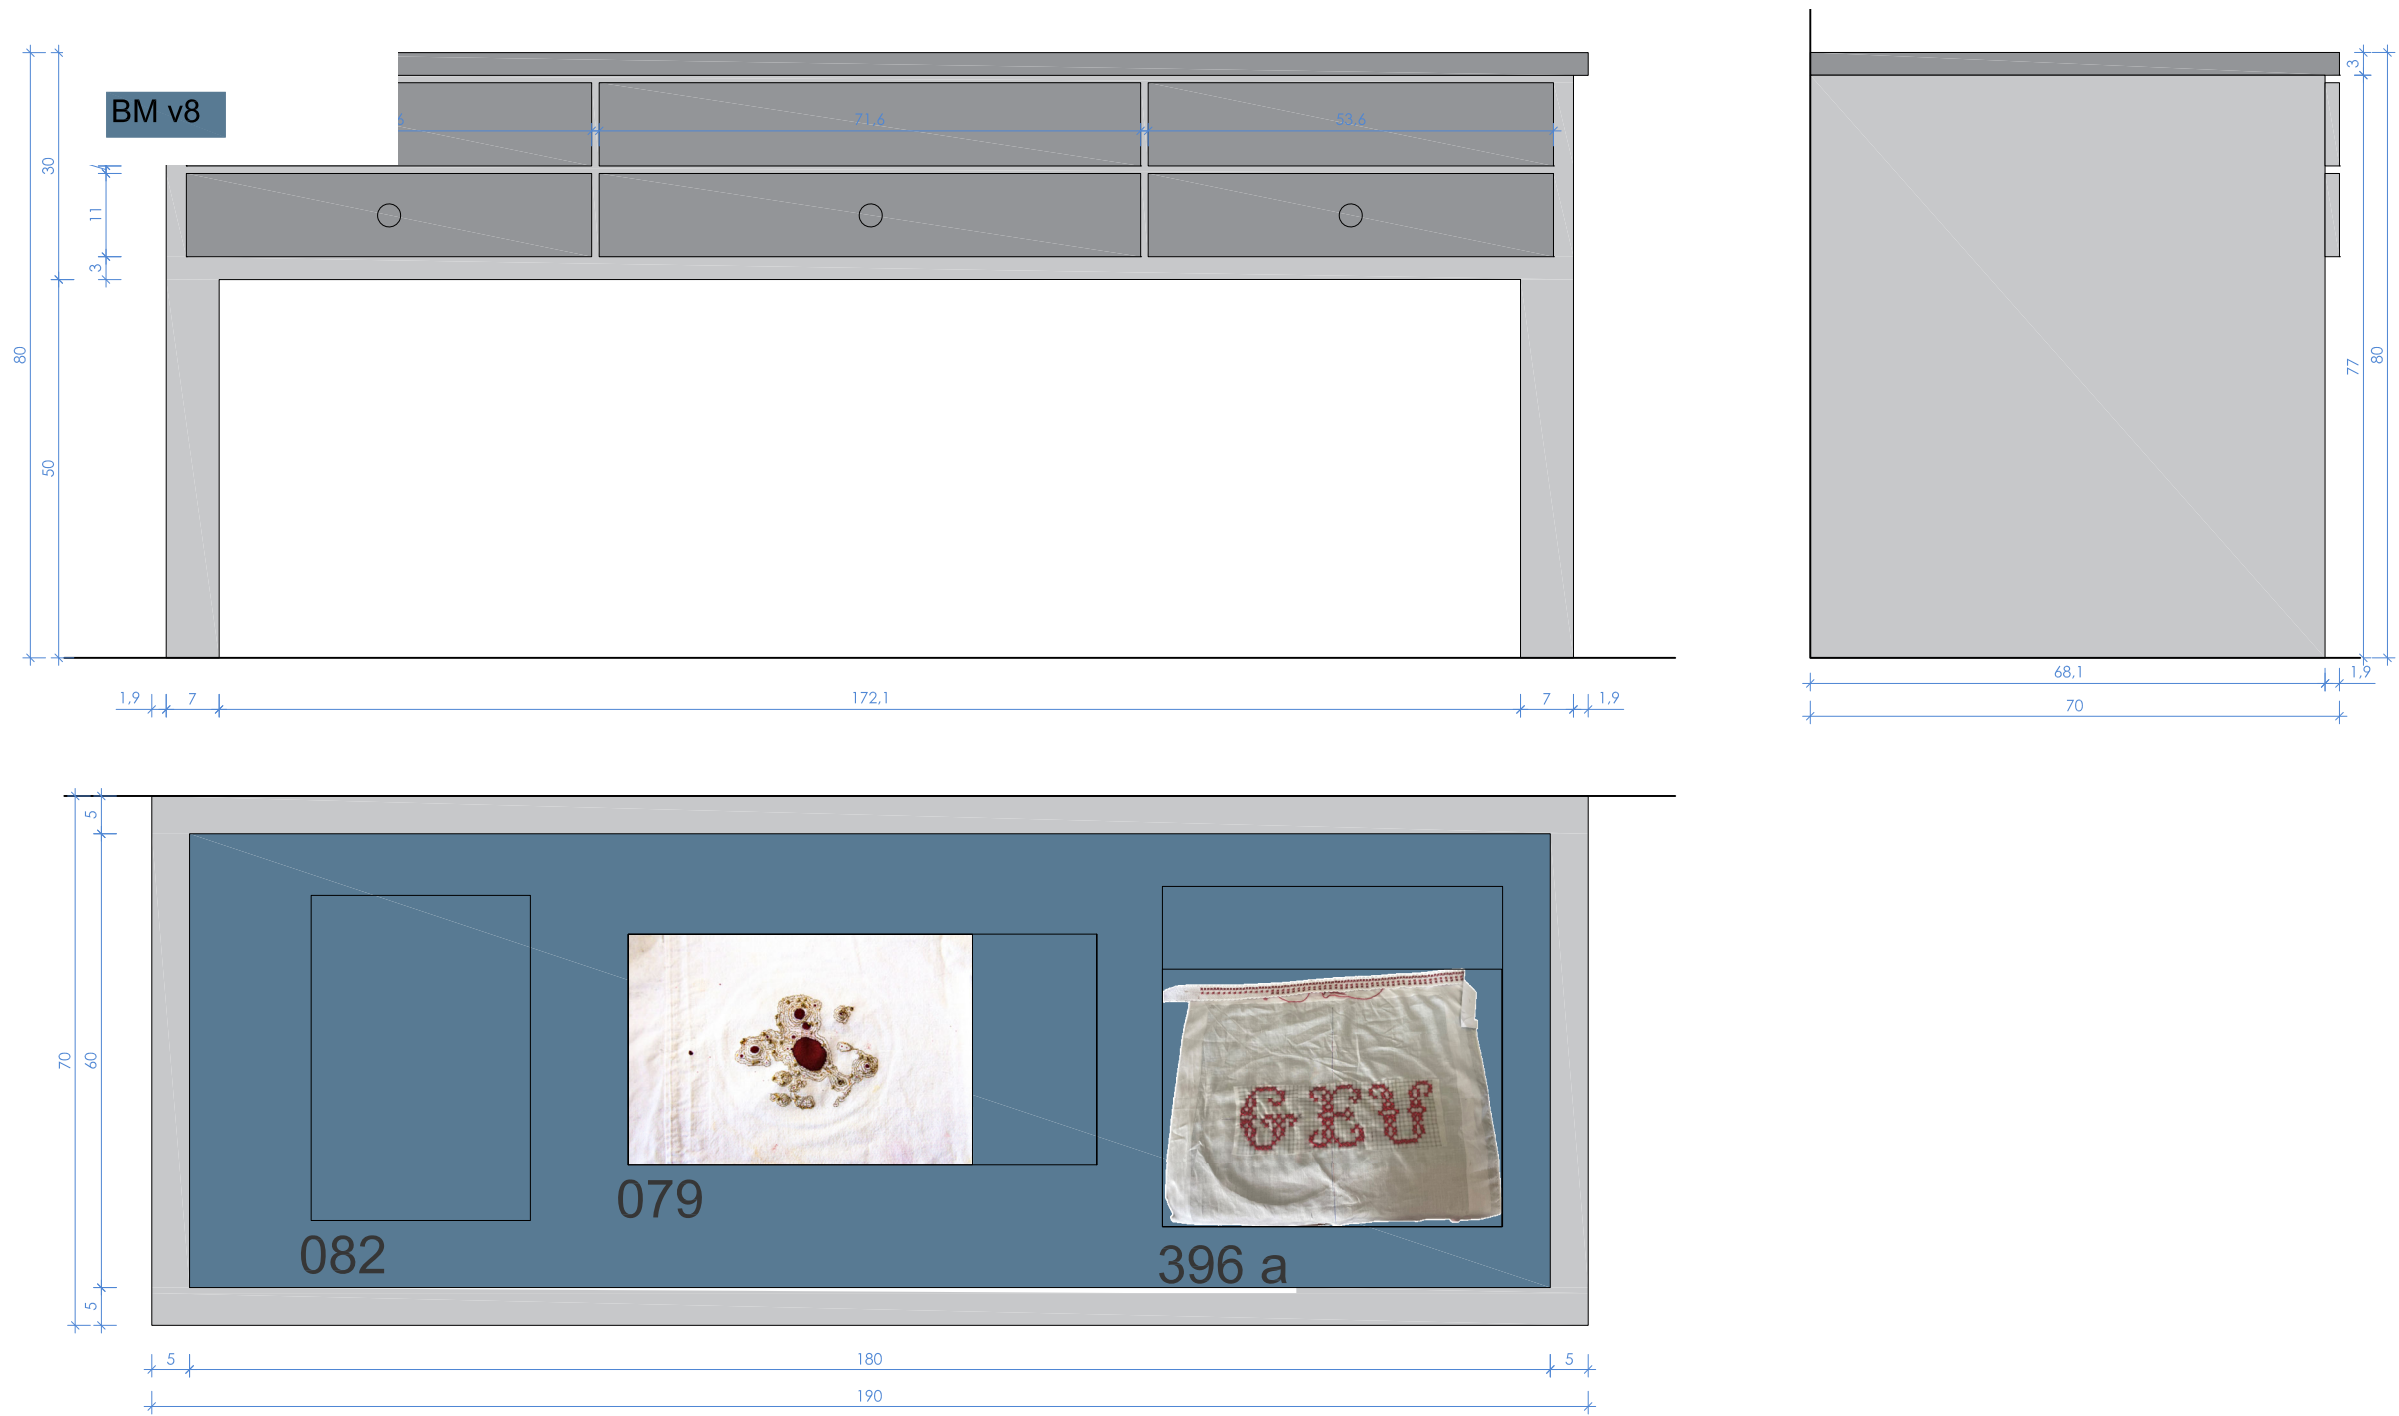

VITRINE BM V8
H80 X 140 X 50 CM

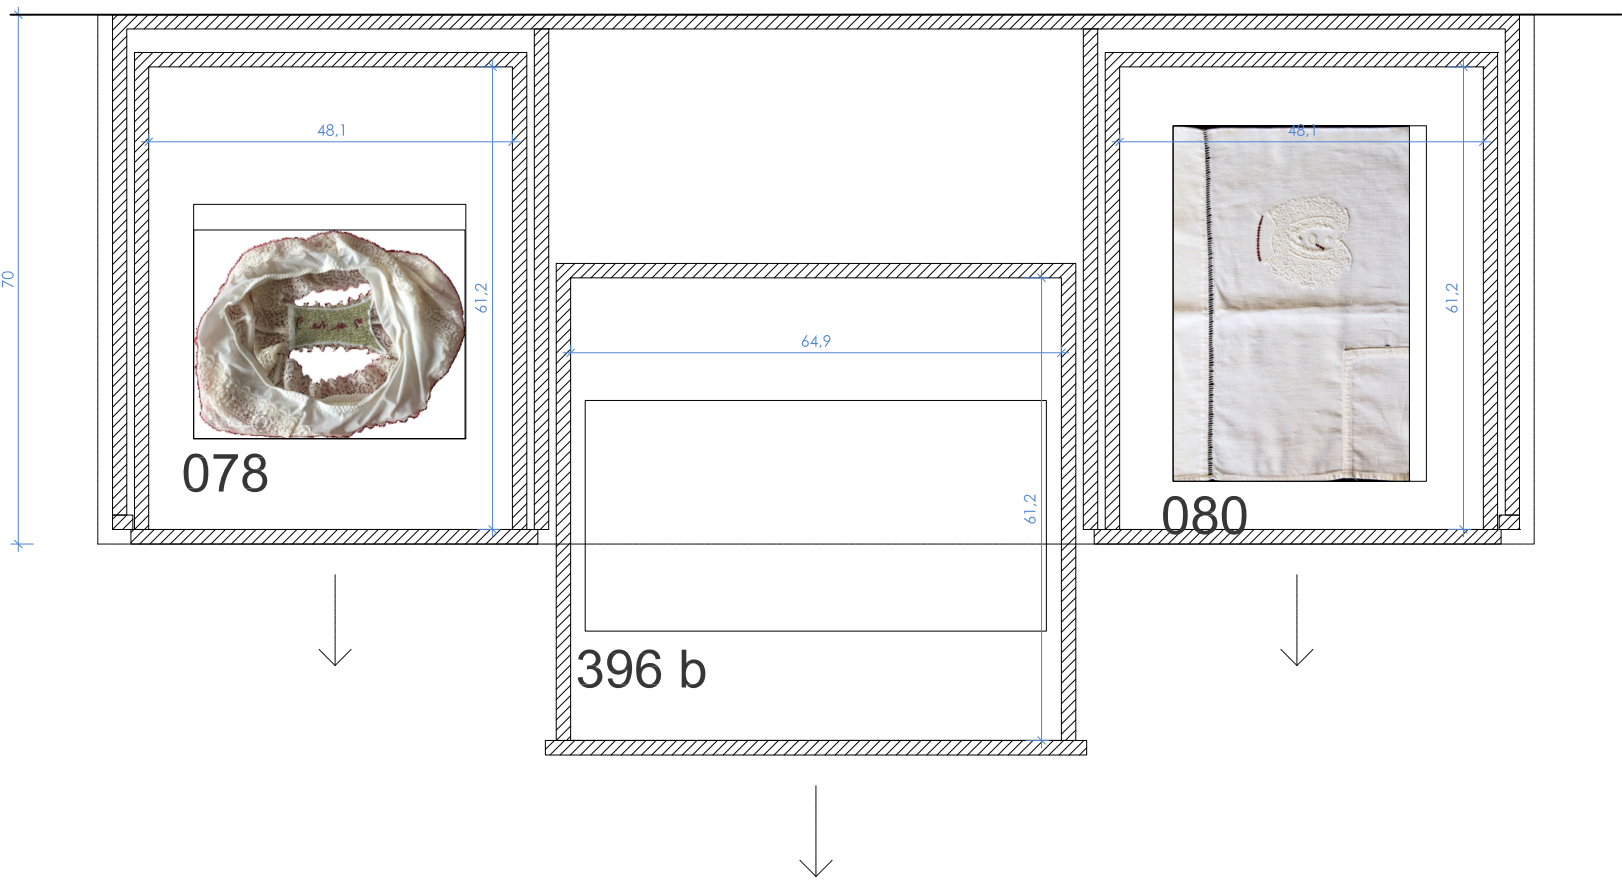
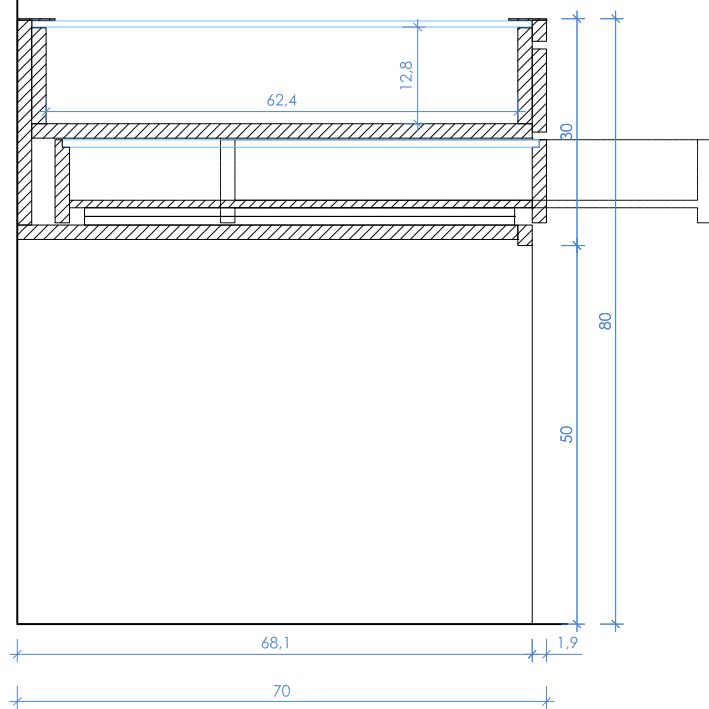
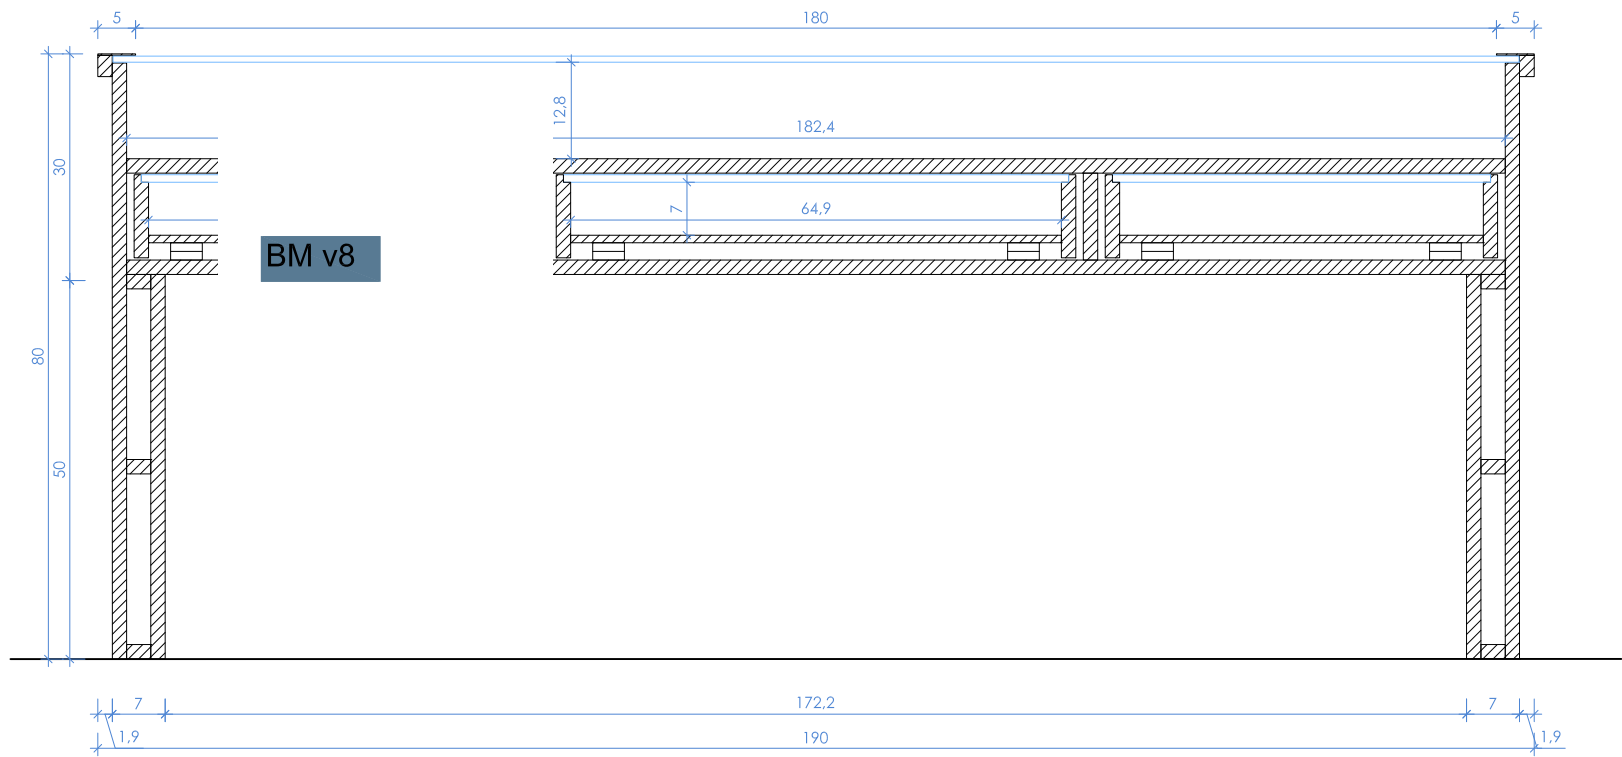



scén● 2 rue Gubernatis 06000 Nice	OPIXIDO 6/8 rue Notre-Dame de Nazareth 75003 Paris	MUCEM . EXPOSITION BONNES MÈRES	VITRINE BM V8	PRO INDICE 3 15 / 10 / 2025	23
			DOSSIER GRAPHIQUE		

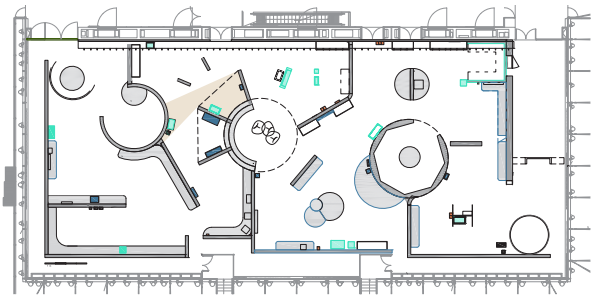


SECTION 2 - DES RÉALITÉS
SAGES FEMMES


SECTION 2 - DES RÉALITÉS
BON SANG !

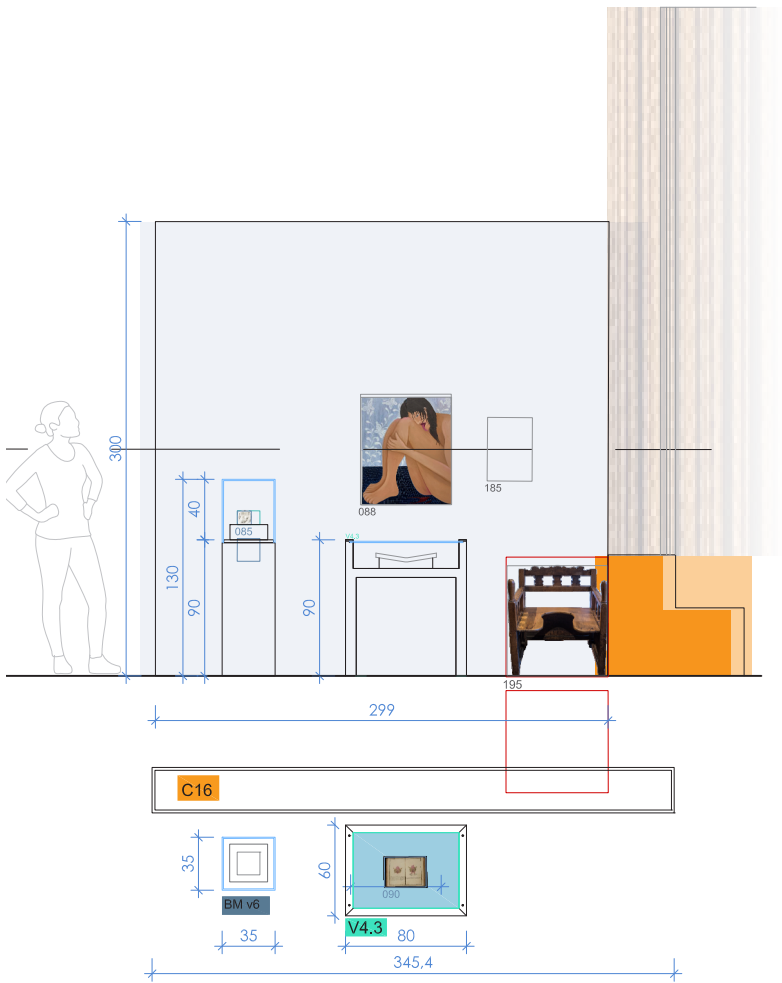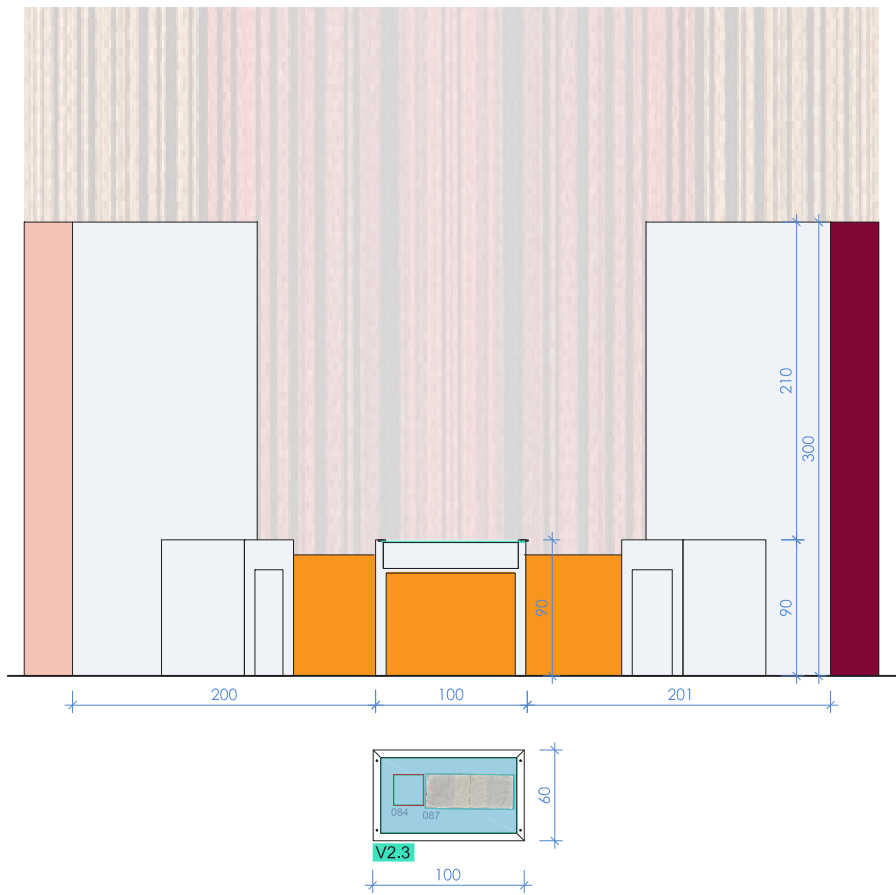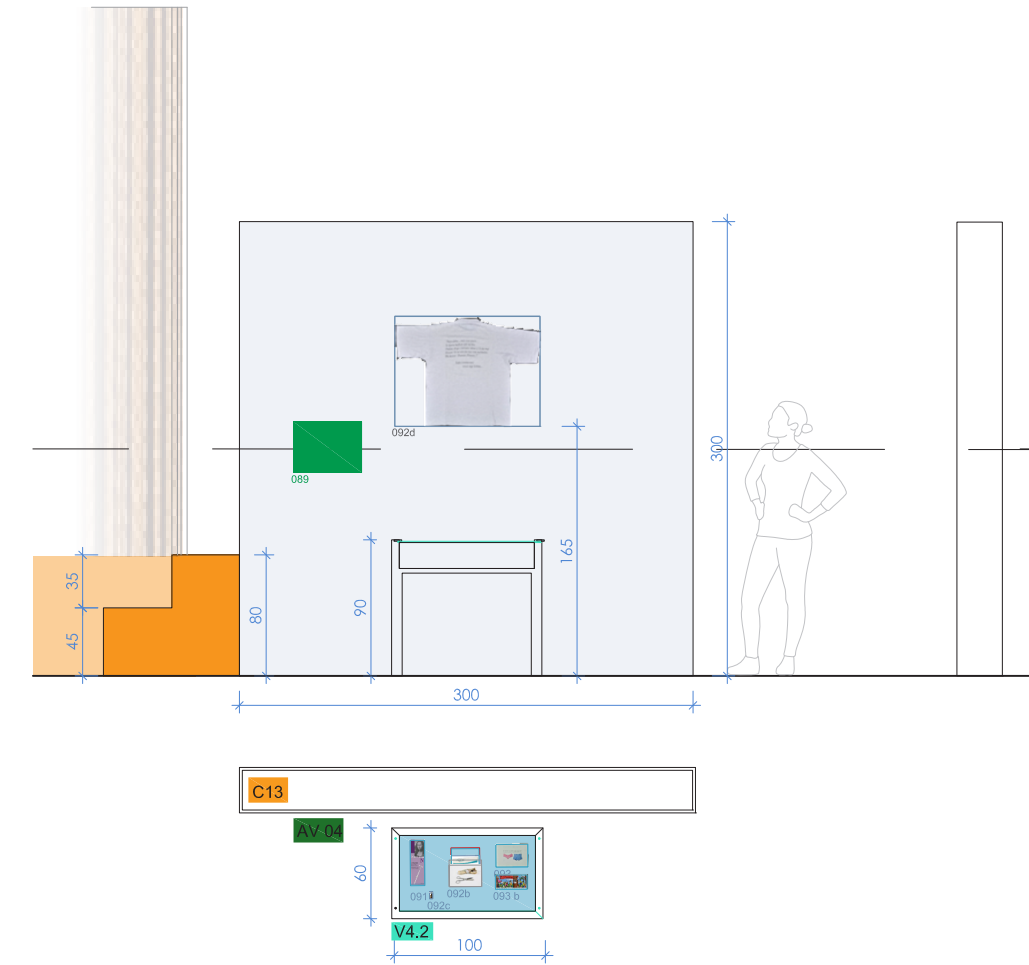

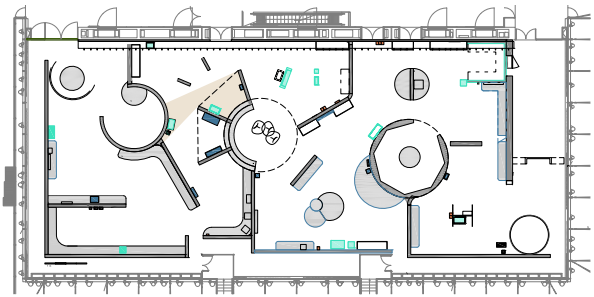



SECTION 2 - DES RÉALITÉS LUTTES POUR LE DROIT D'ÊTRE MÈRE, OU PAS

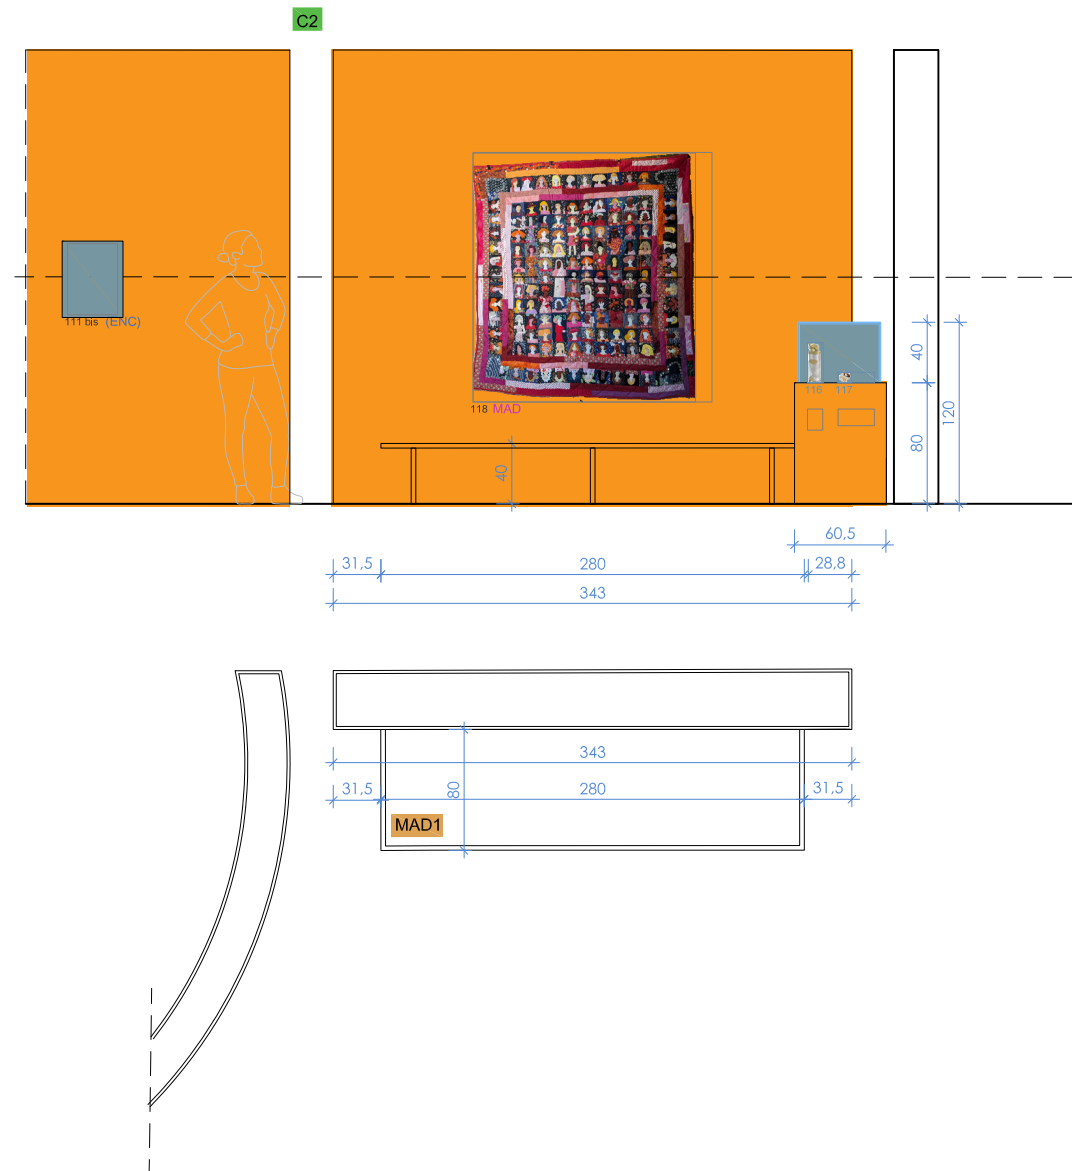



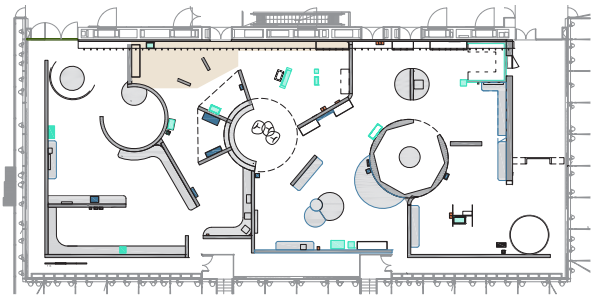


SECTION 2 - DES RÉALITÉS
LUTTES POUR LE DROIT D'ÊTRE MÈRE, OU PAS






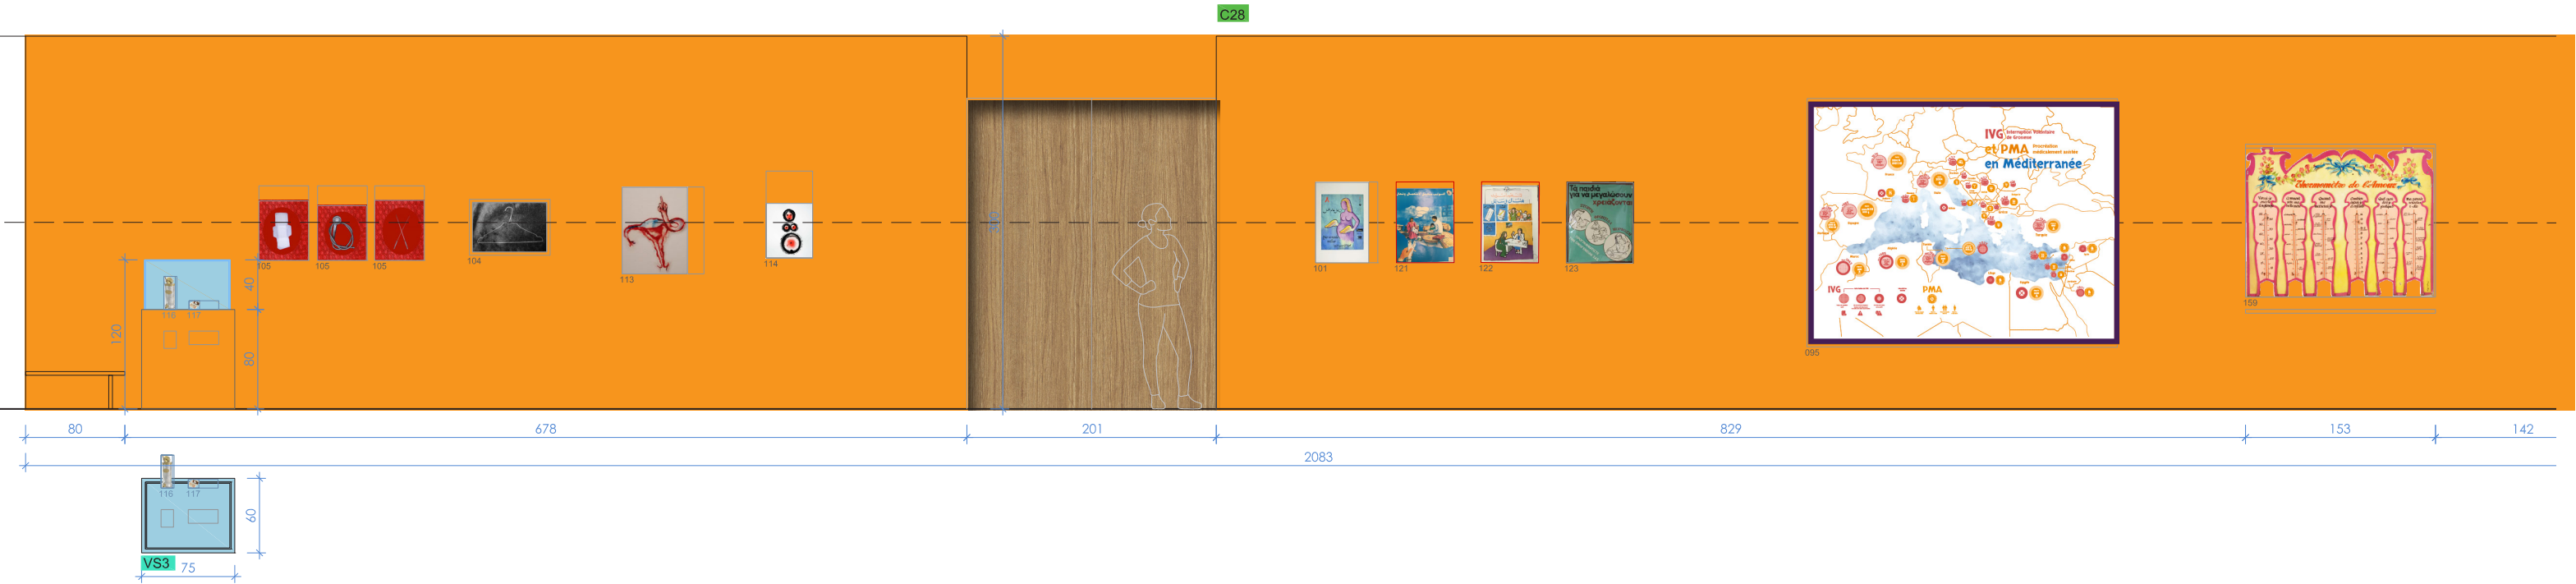


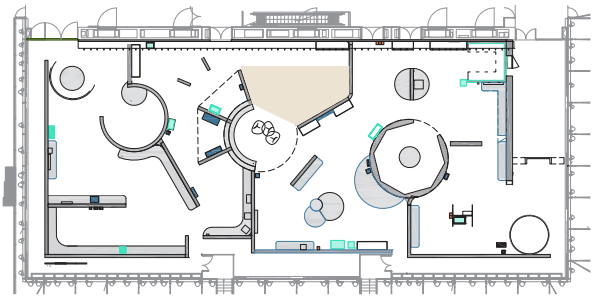

SECTION 2 - DES RÉALITÉS
LUTTES POUR LE DROIT D'ÊTRE MÈRE, OU PAS

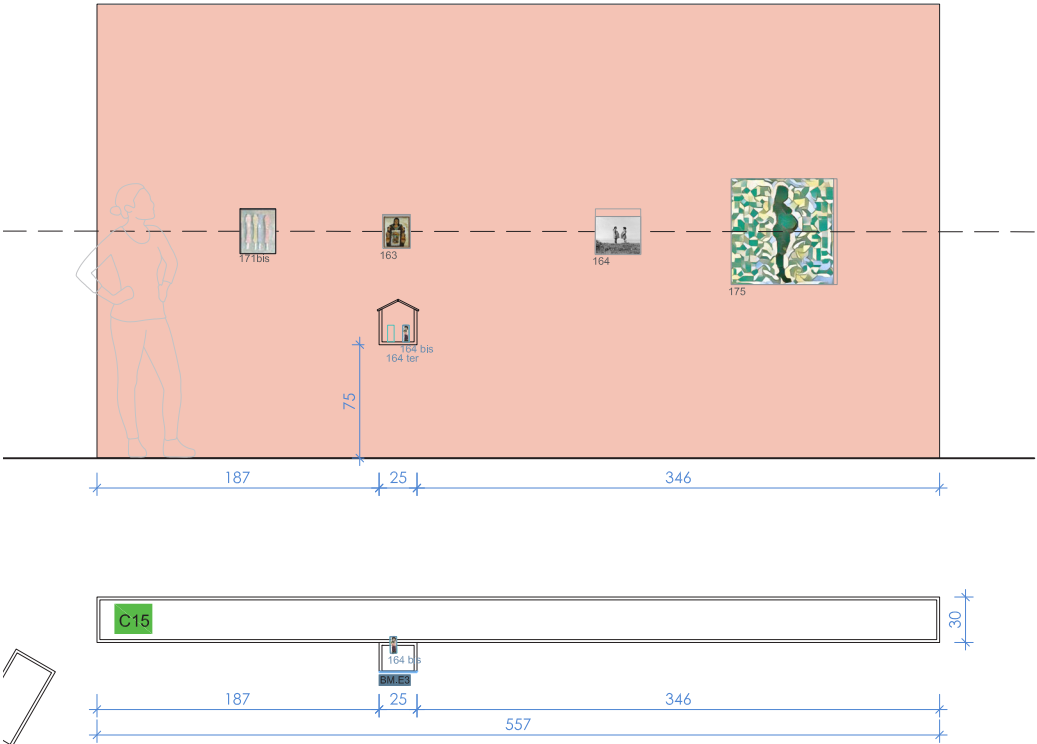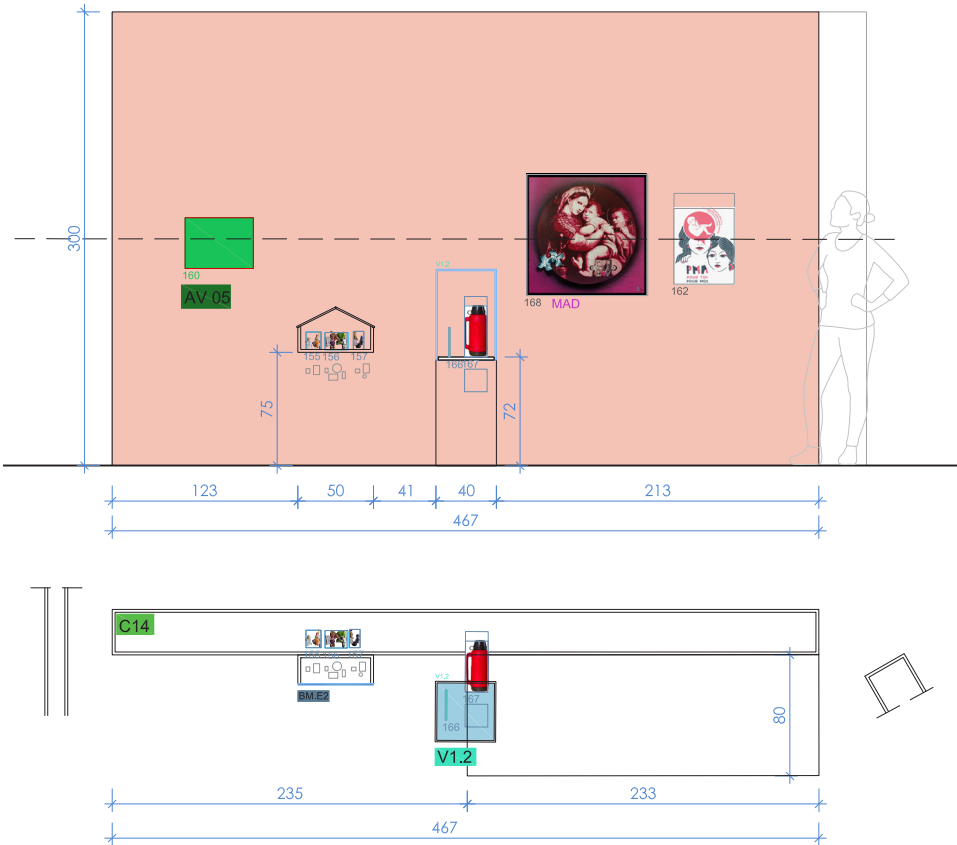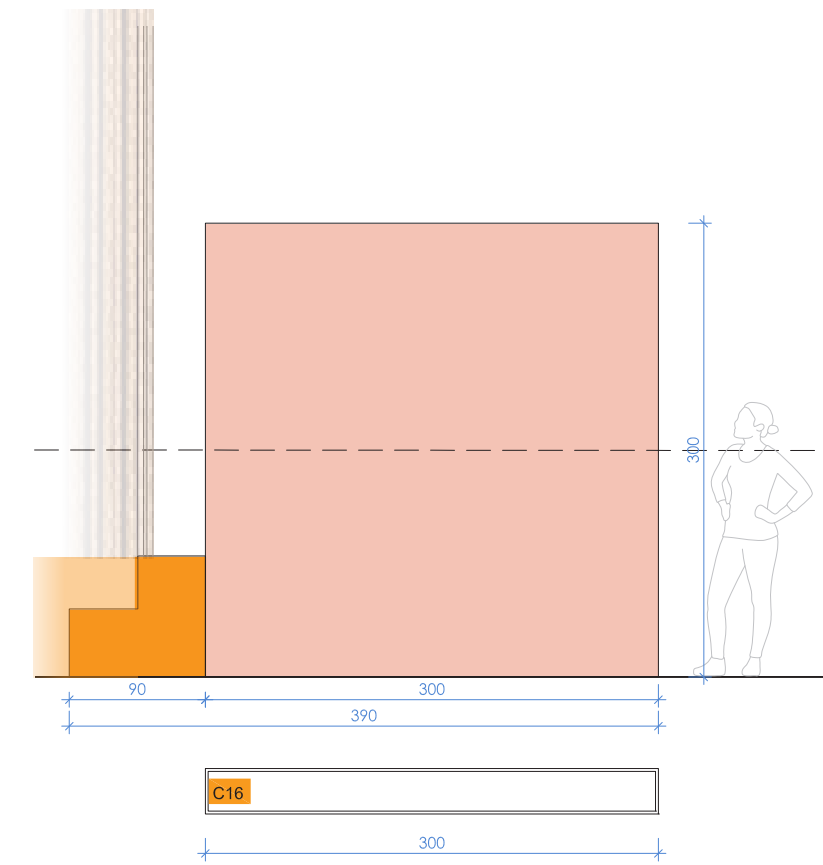



SECTION 2 - DES RÉALITÉS
LUTTES POUR LE DROIT D'ÊTRE MÈRE, OU PAS

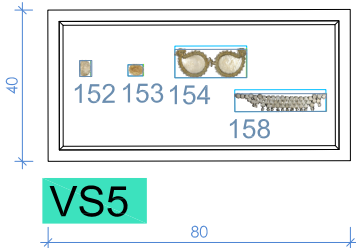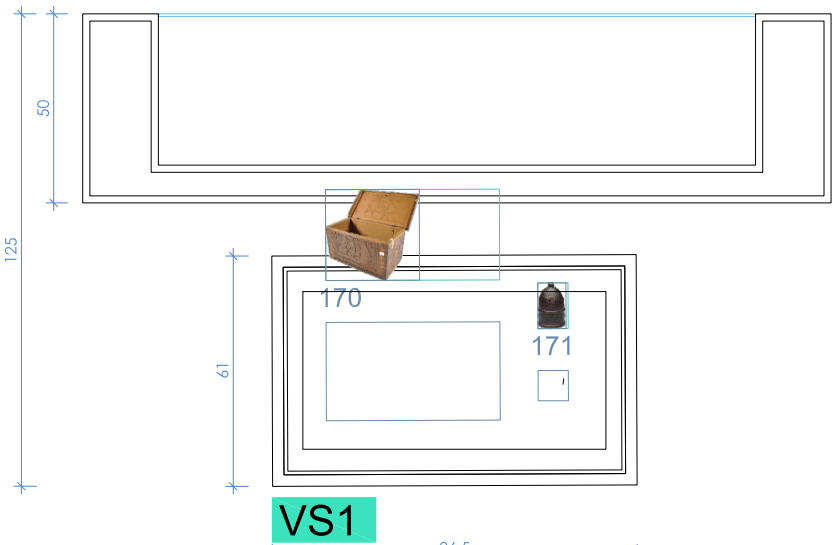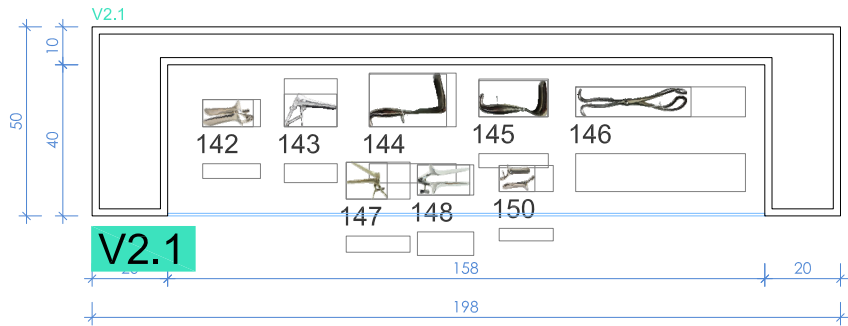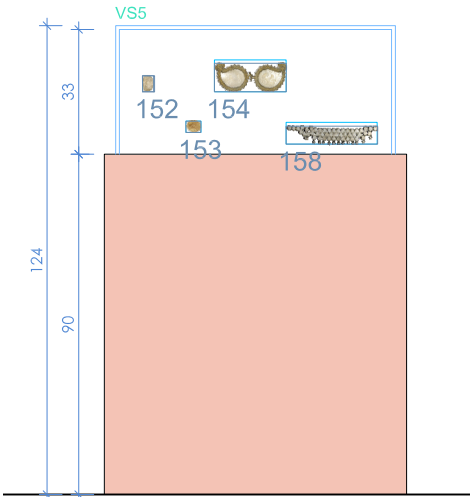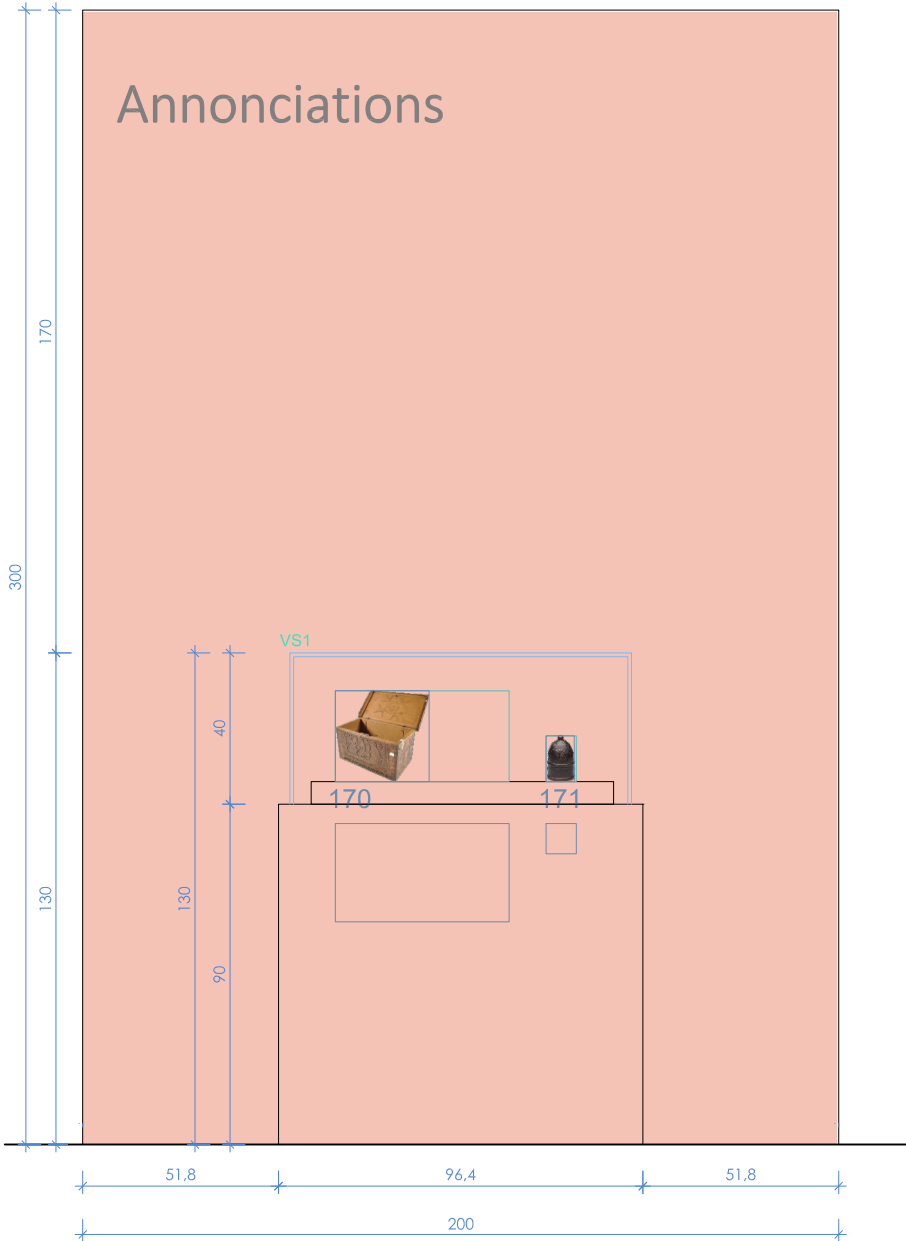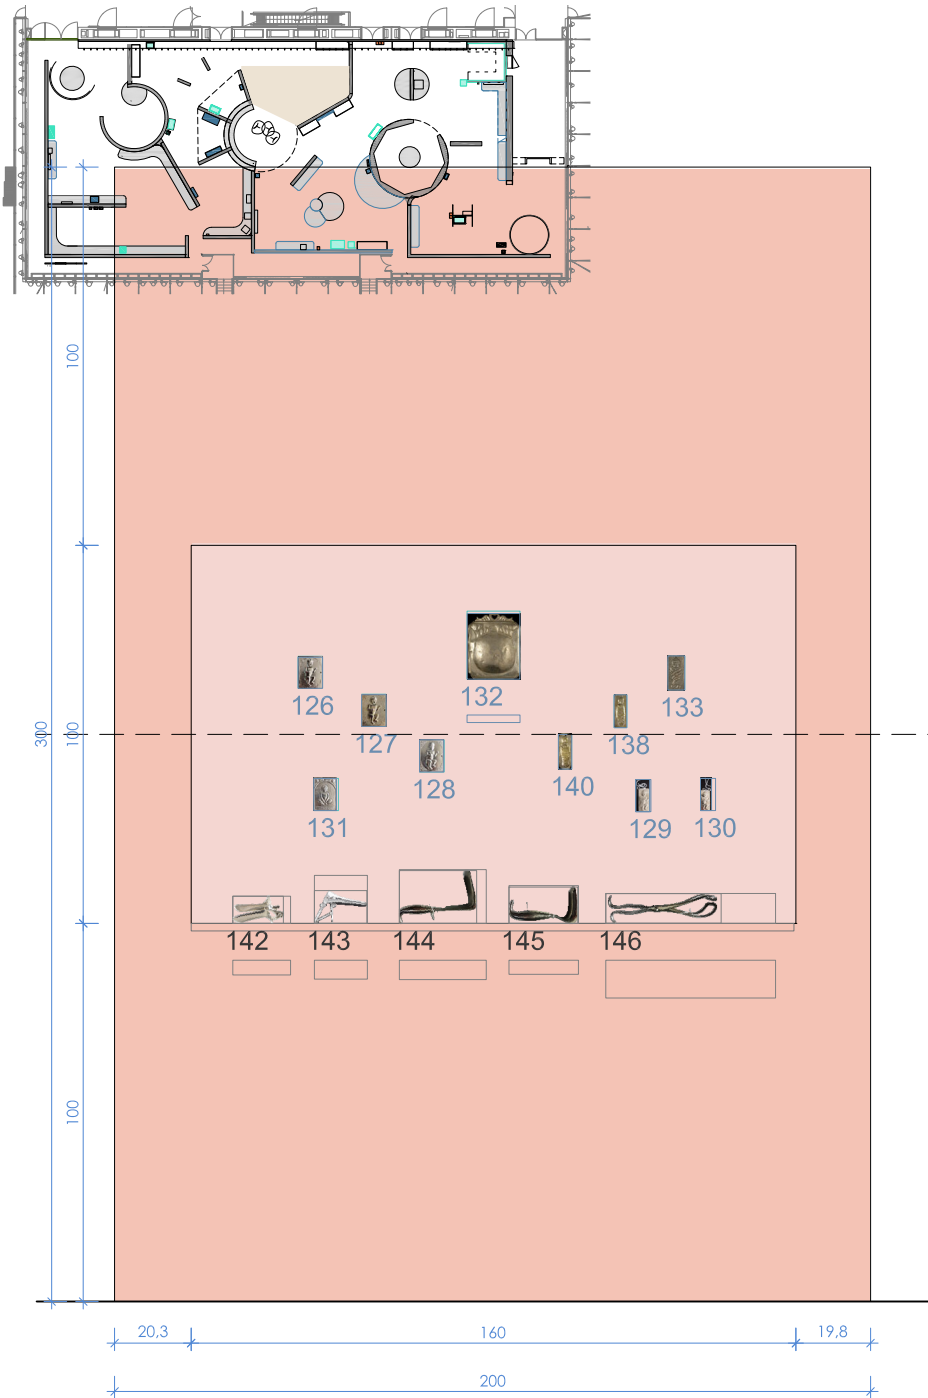






RIDEAU 02 - SECTION 2 LES RÉALITÉ




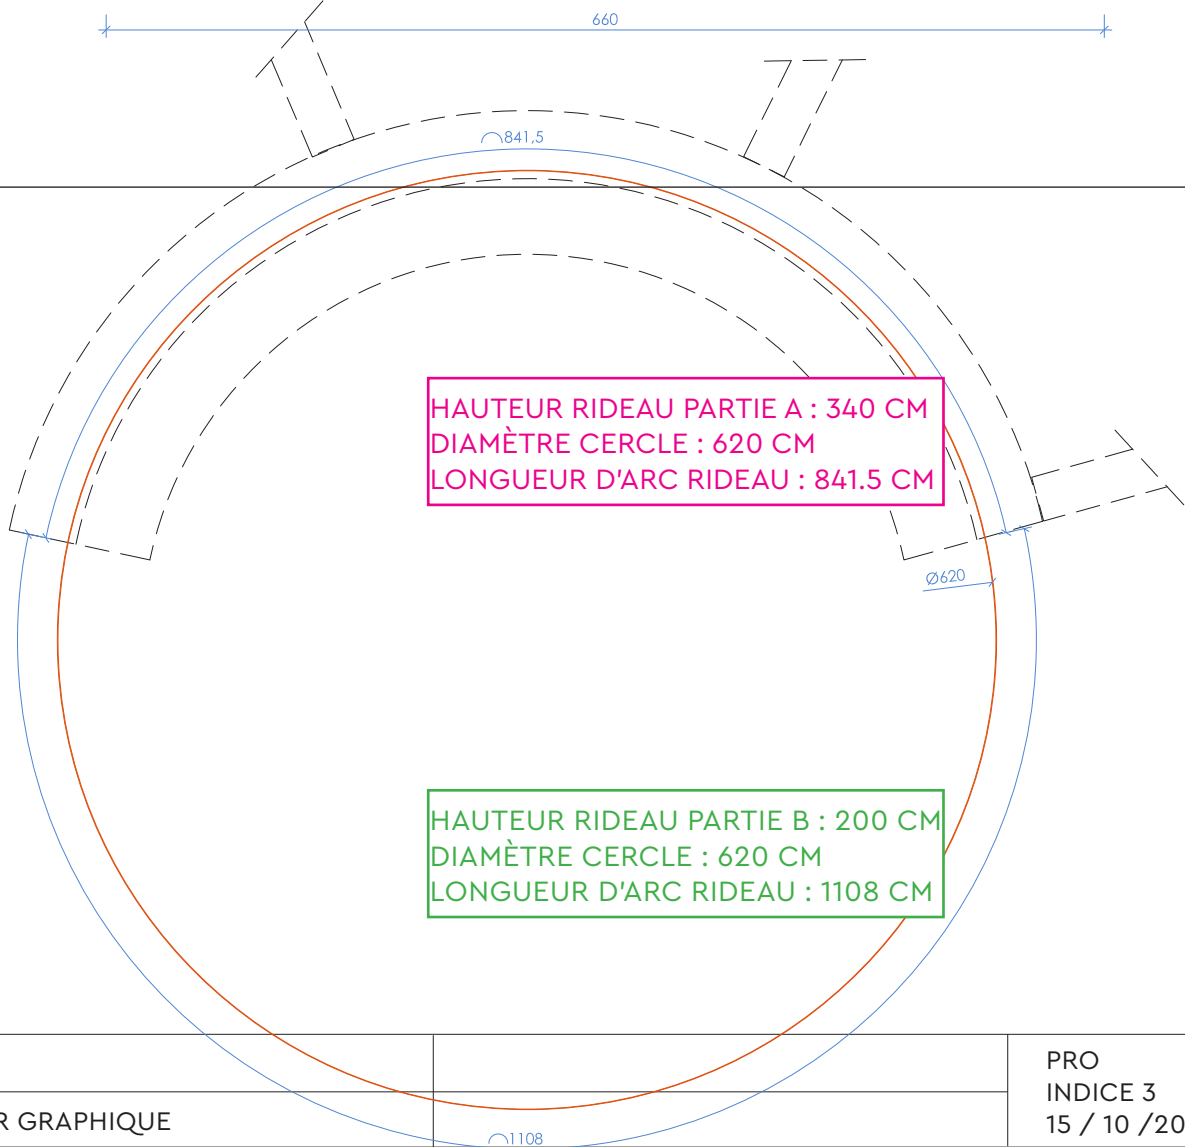
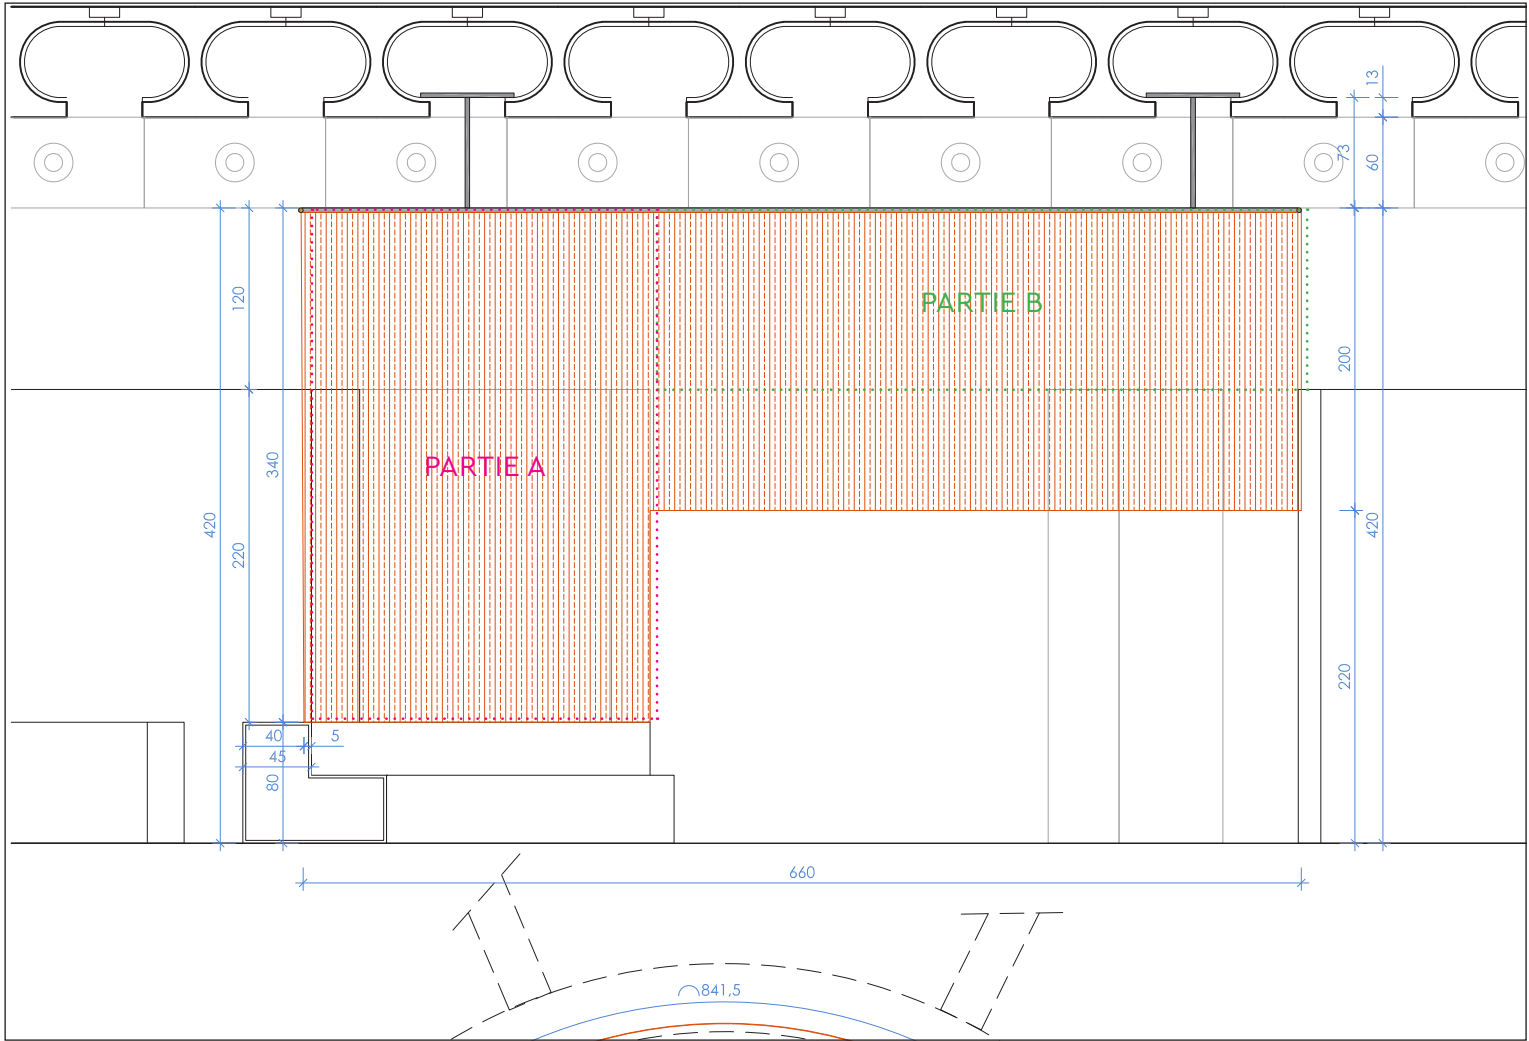


scén● 2 rue Gubernatis 06000 Nice	OPIXIDO 6/8 rue Notre-Dame de Nazareth 75003 Paris	MUCEM . EXPOSITION BONNES MÈRES			PRO INDICE 3 15 / 10 / 2025	30
			DOSSIER GRAPHIQUE			






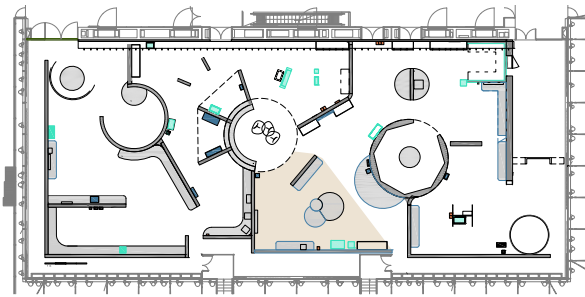






SECTION 2 - DES RÉALITÉS
DONNER NAISSANCE

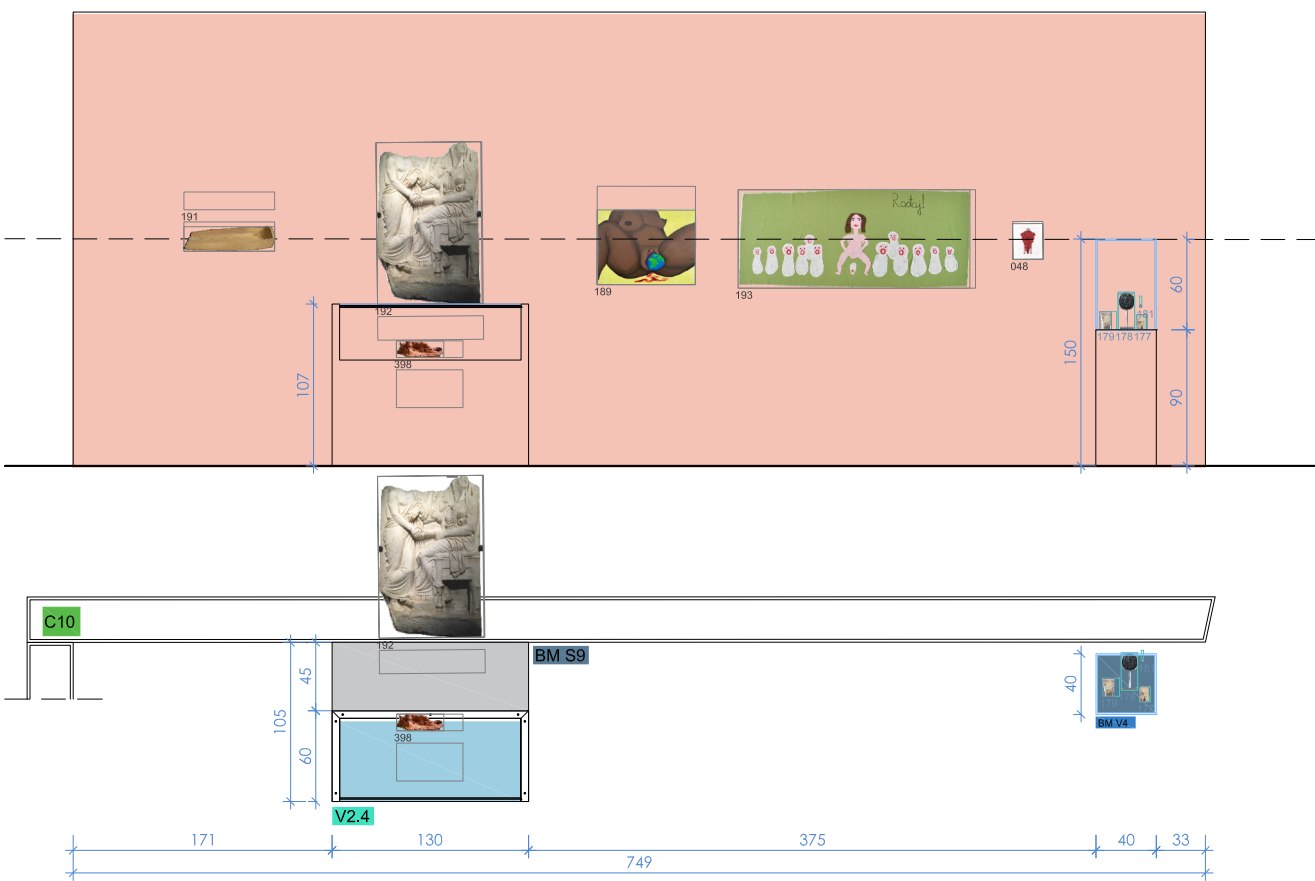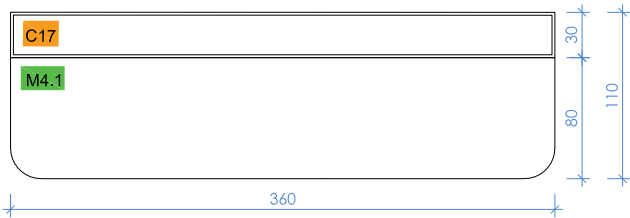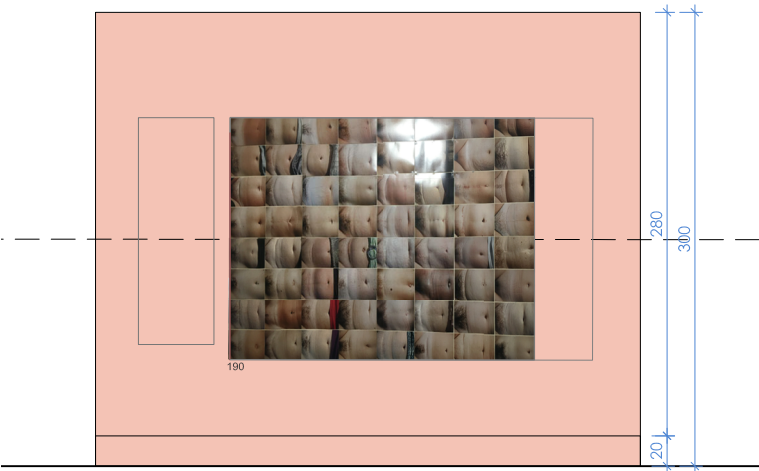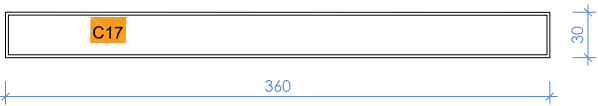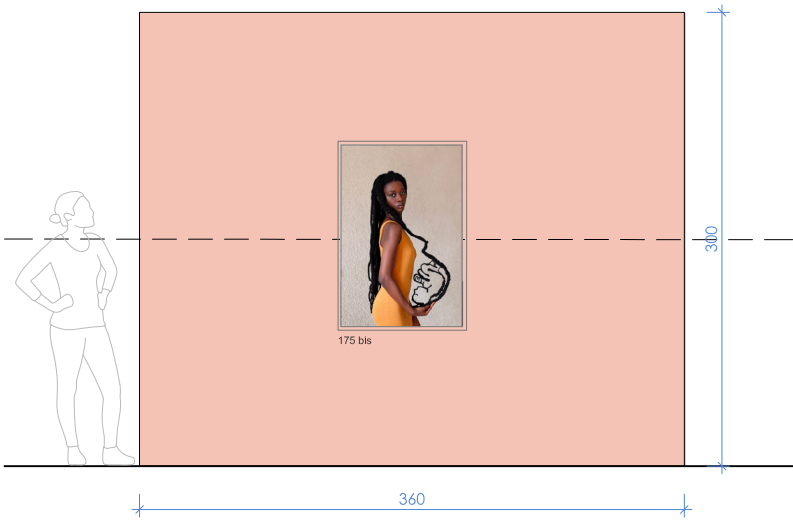


SECTION 2 - DES RÉALITÉS
DONNER NAISSANCE





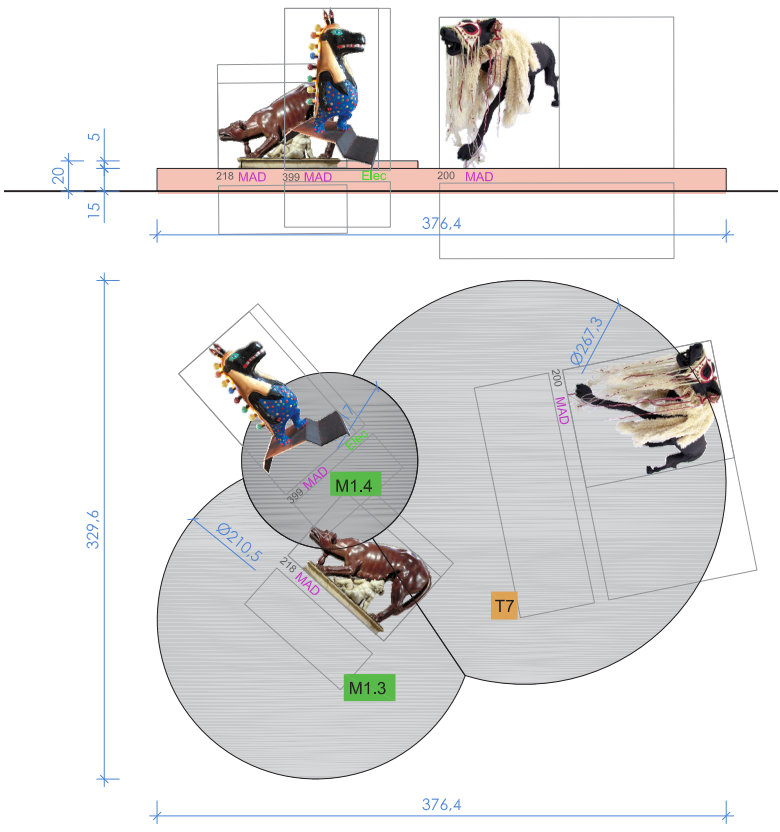
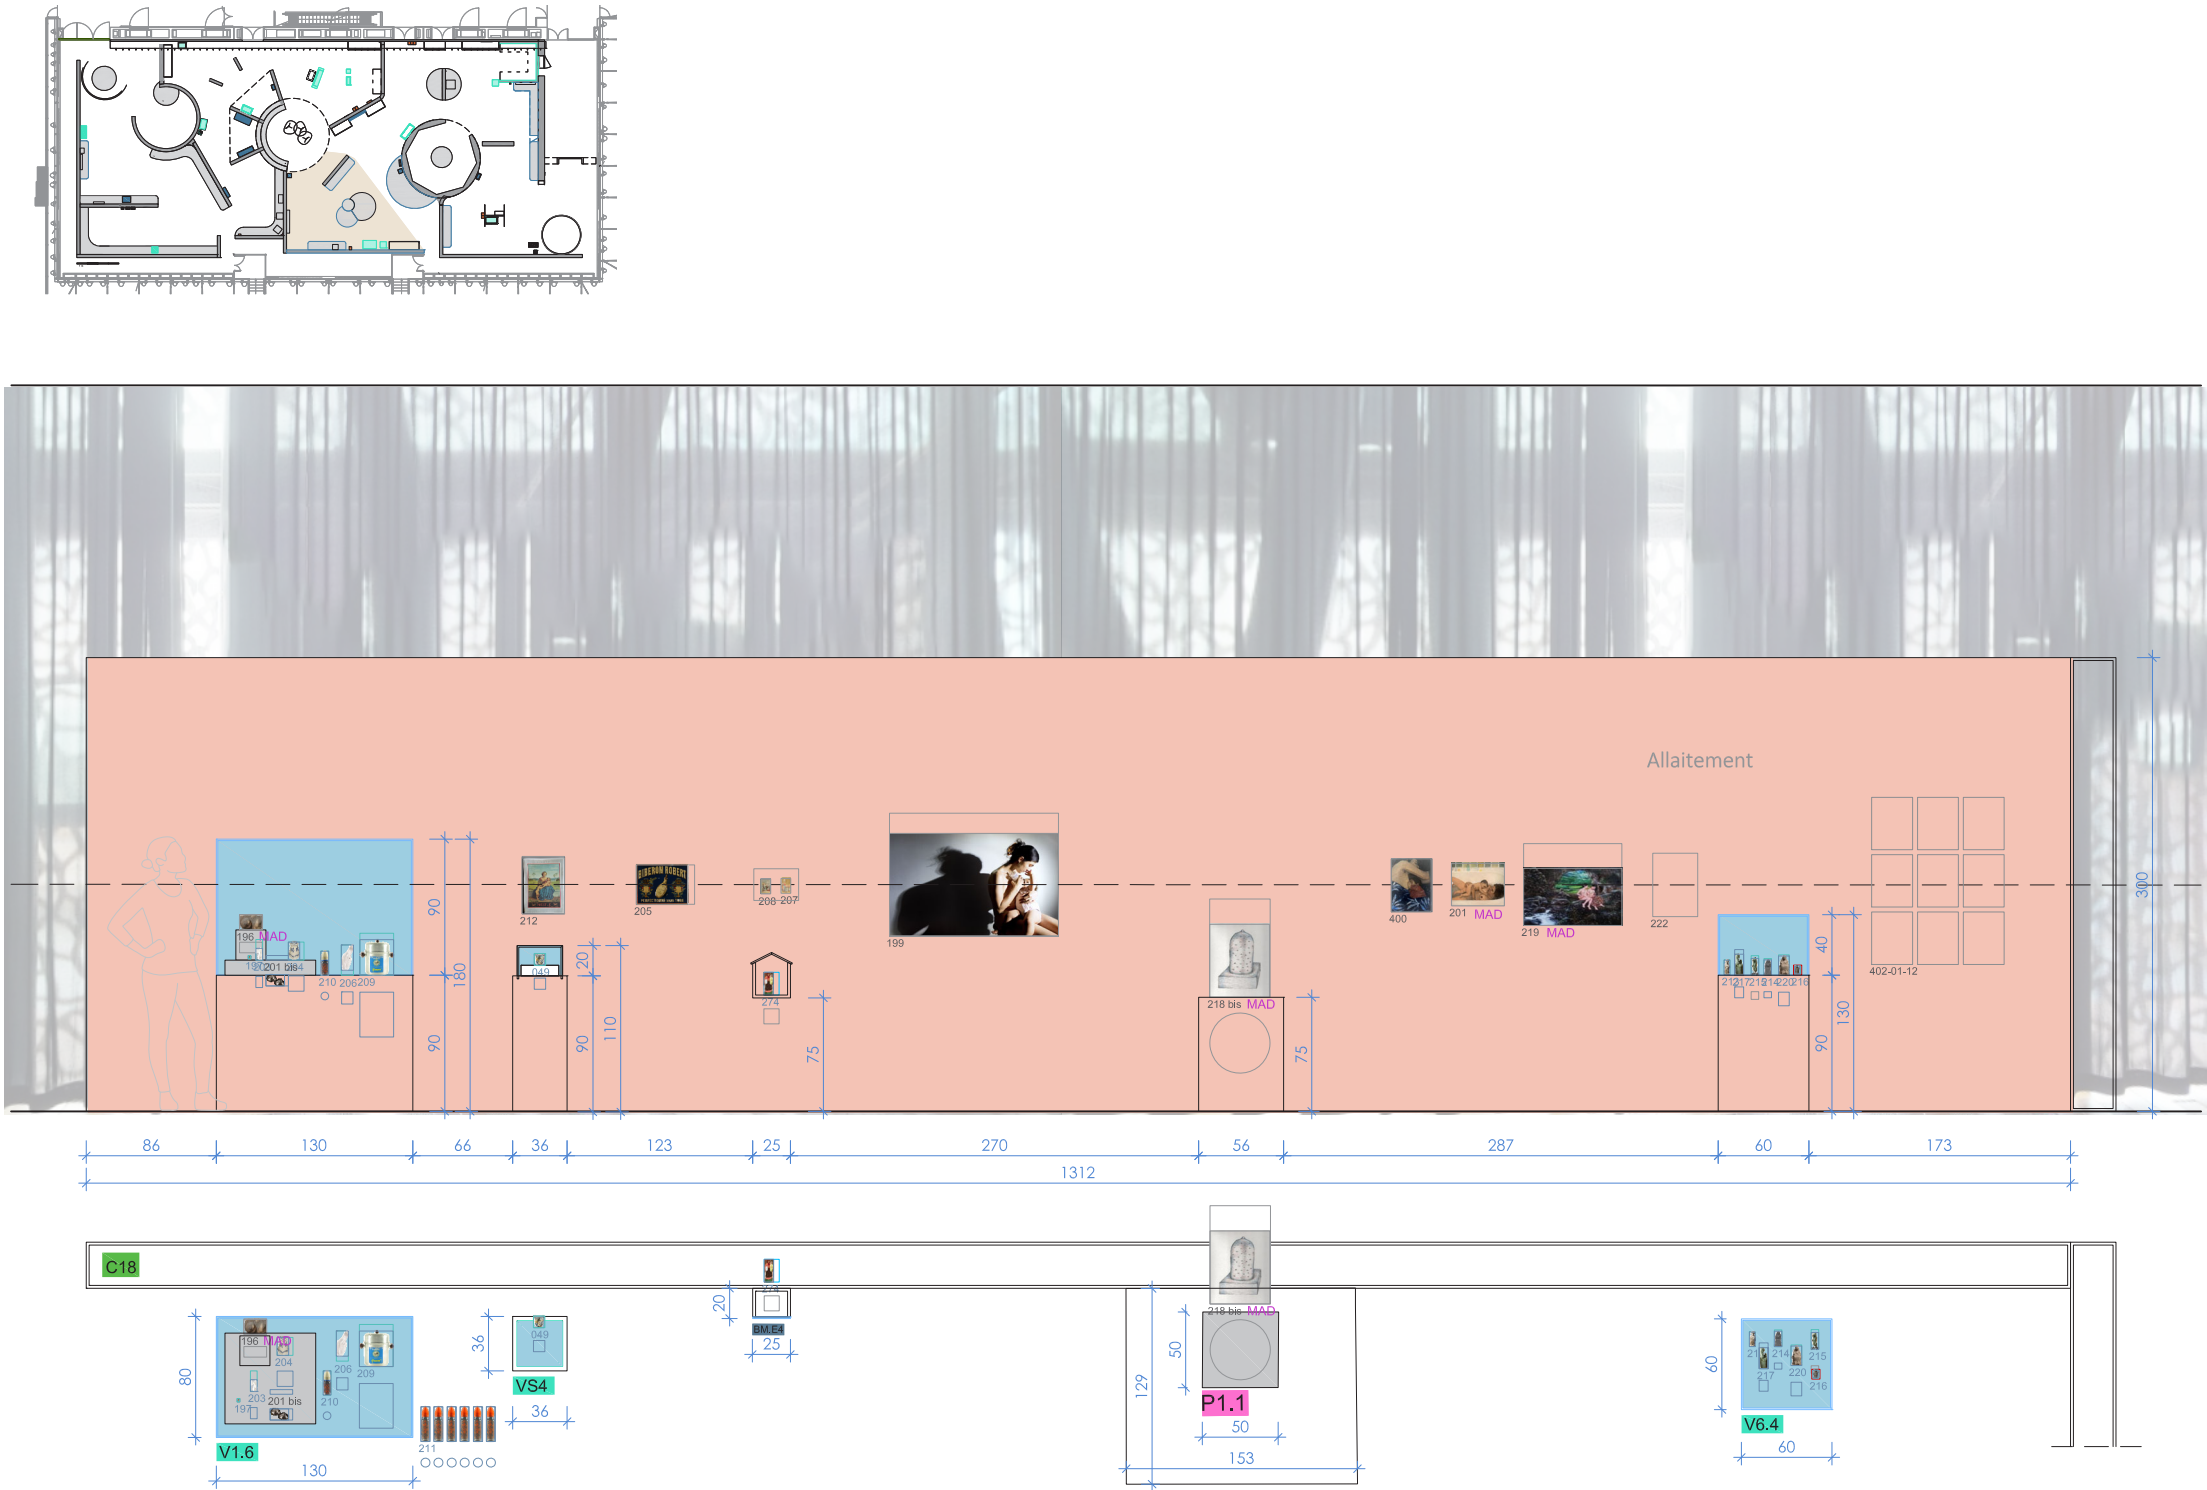


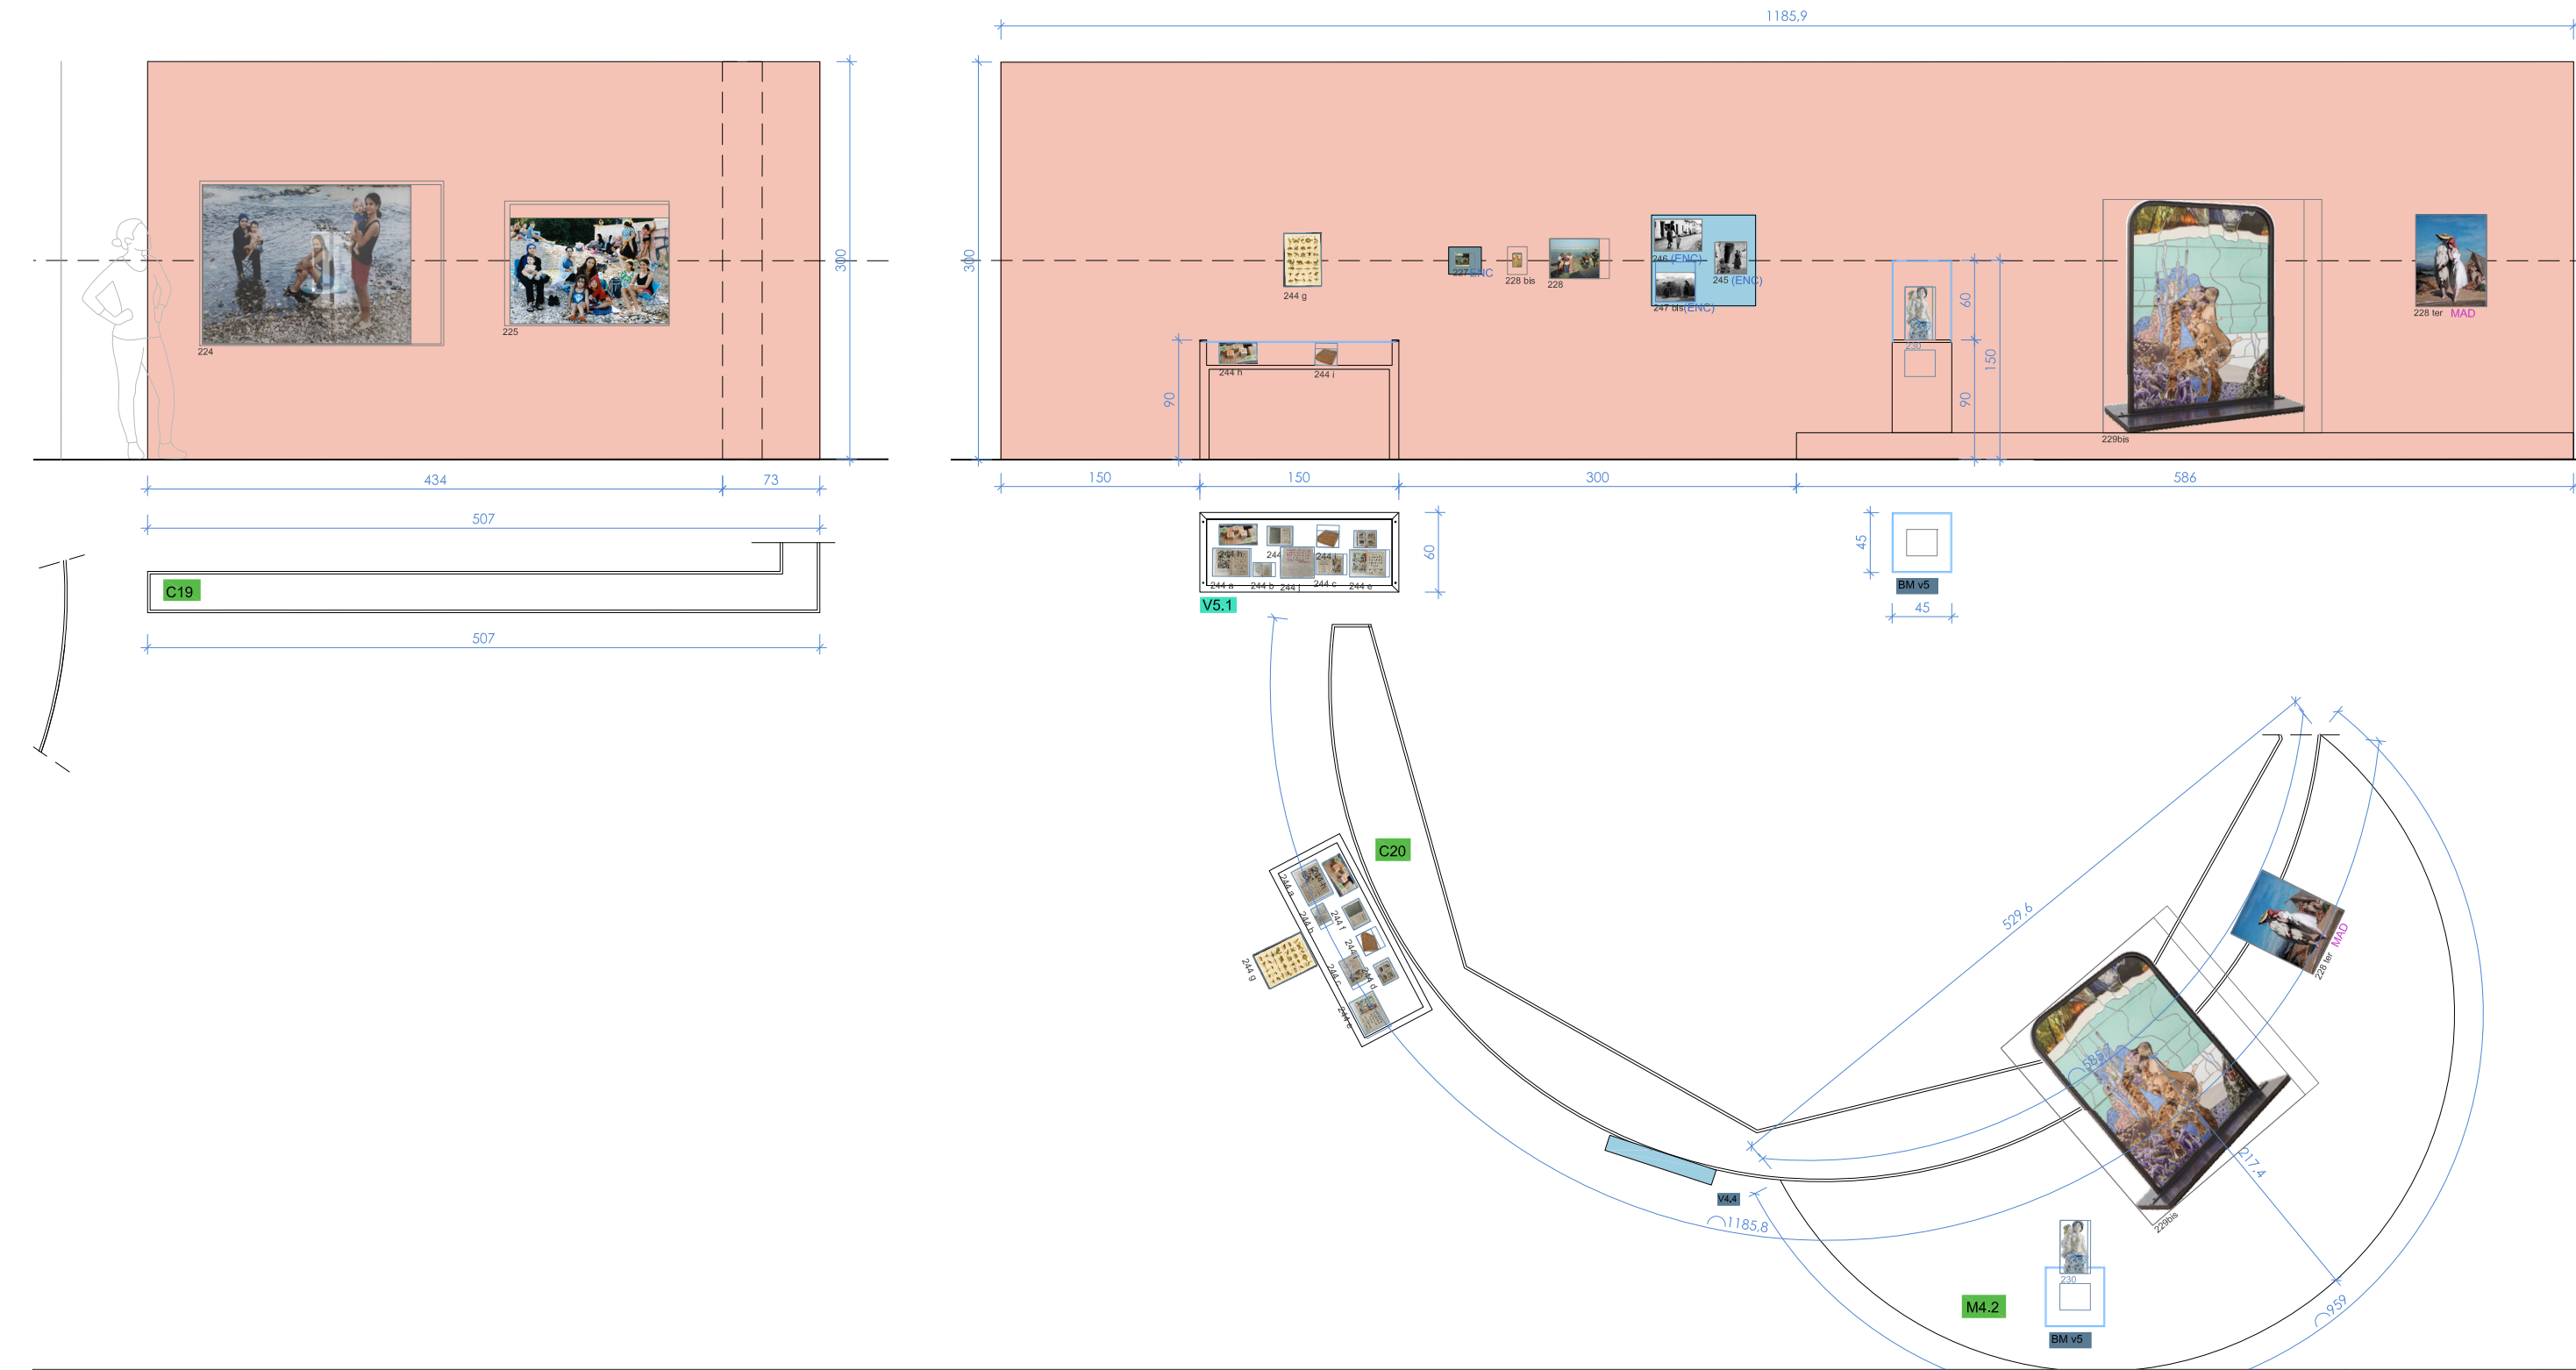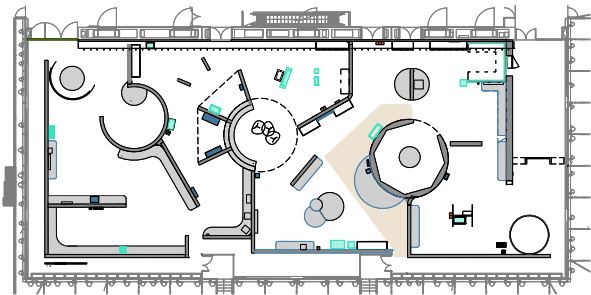


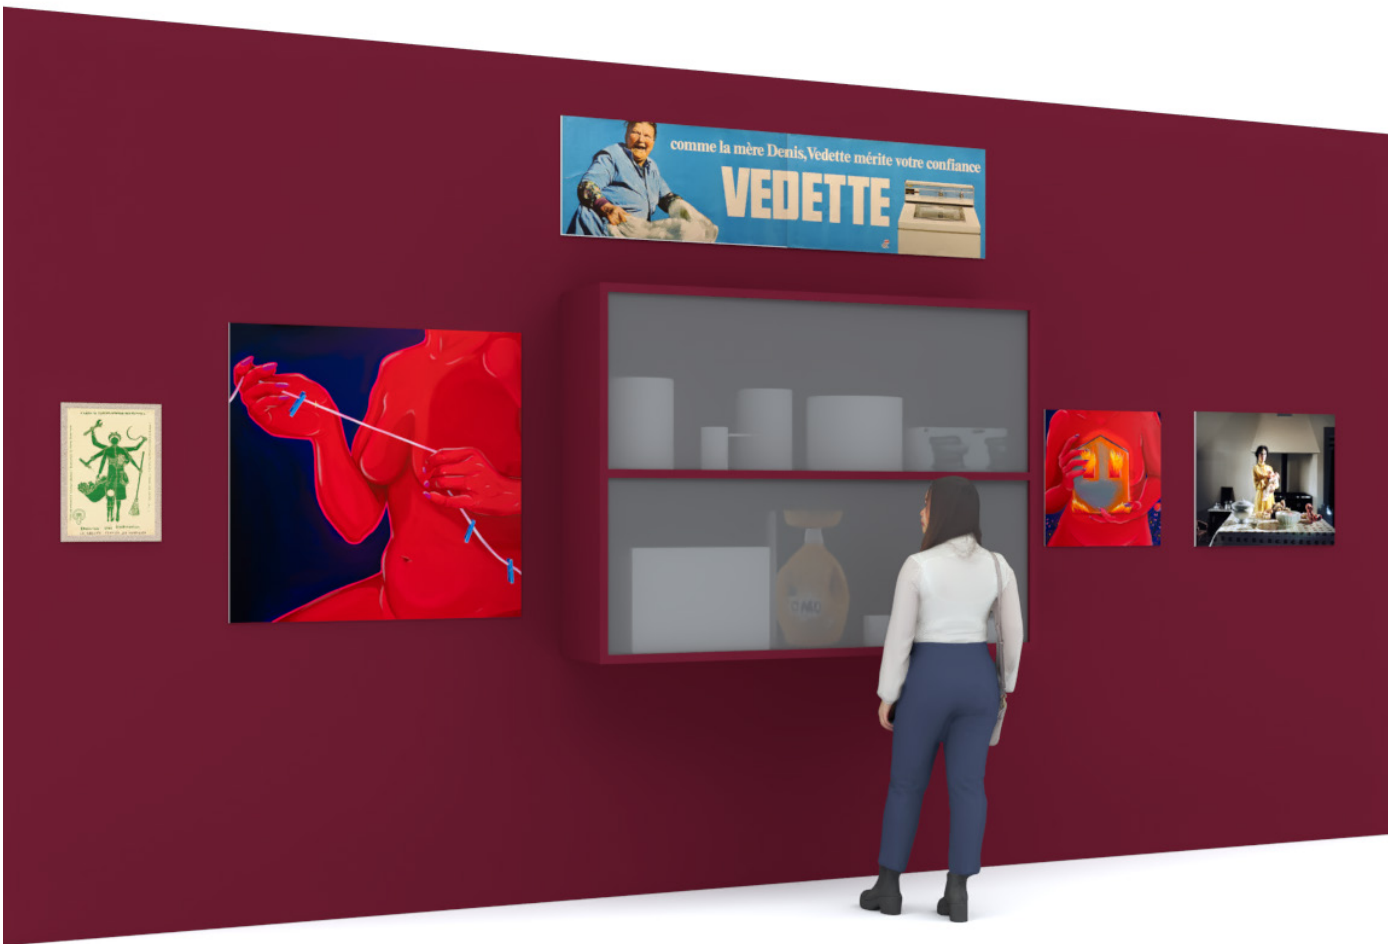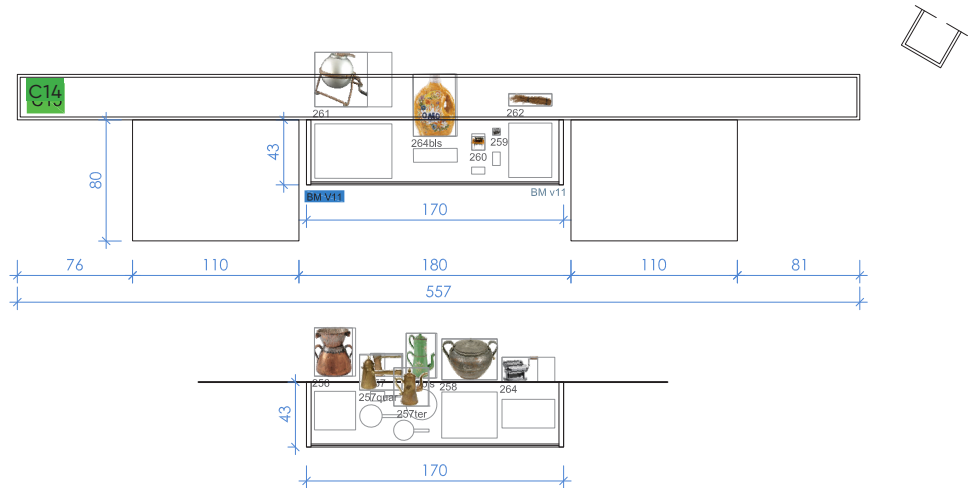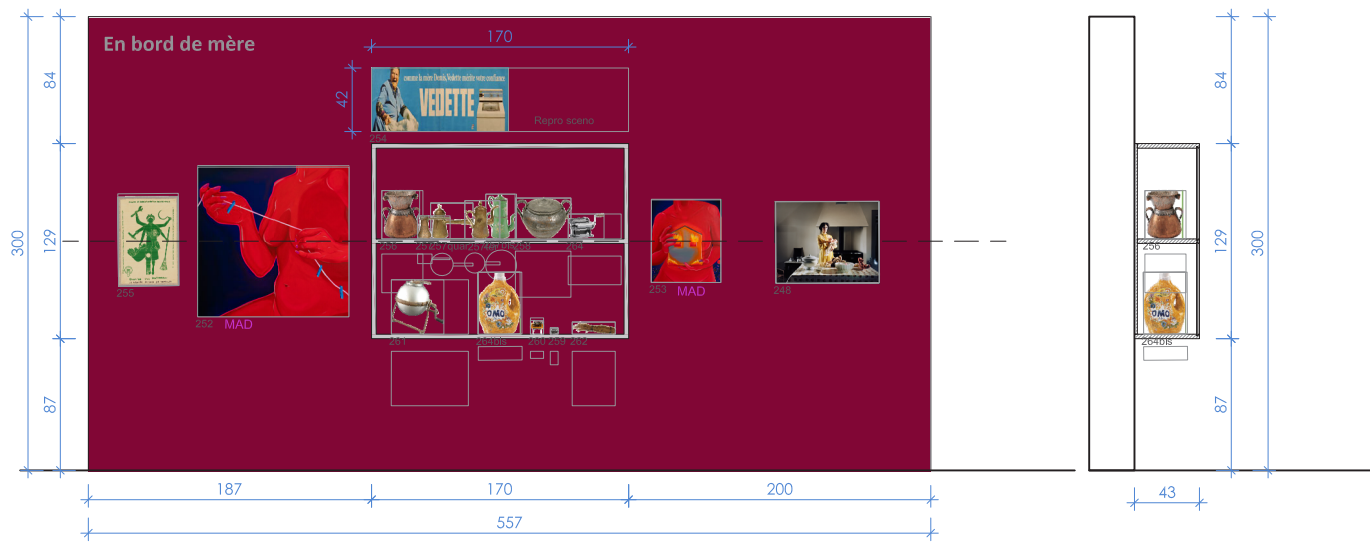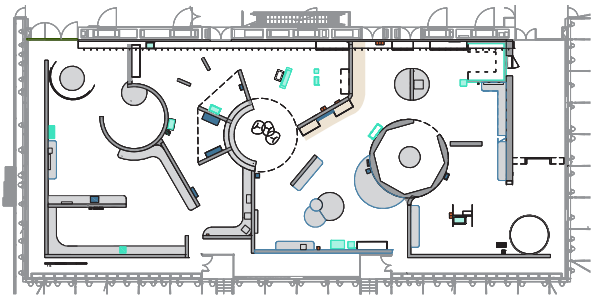

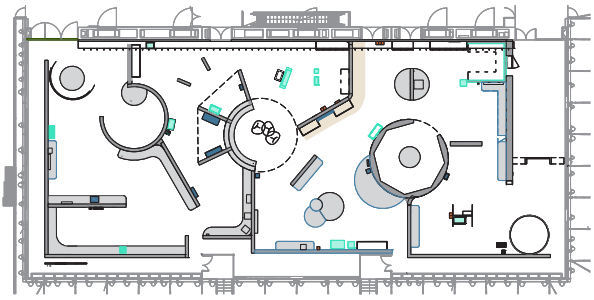


SECTION 2 - DES RÉALITÉS
ÉPUISEMENT MATERNEL

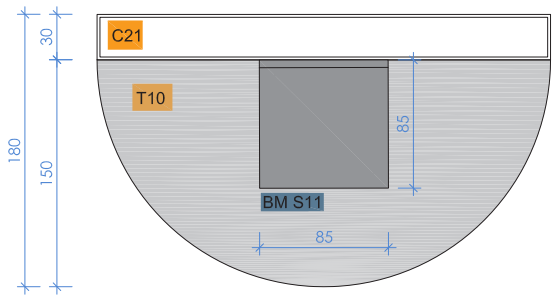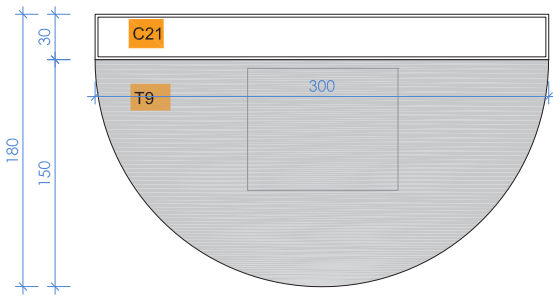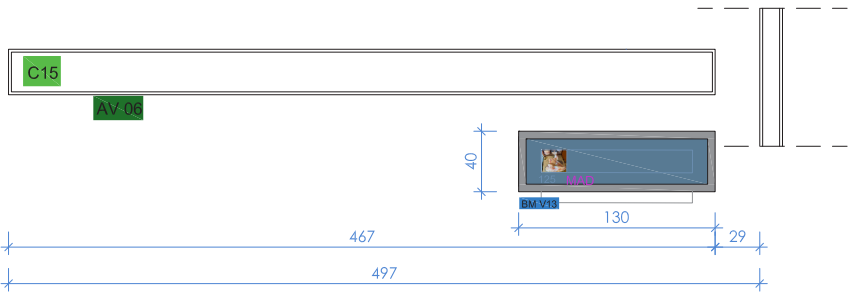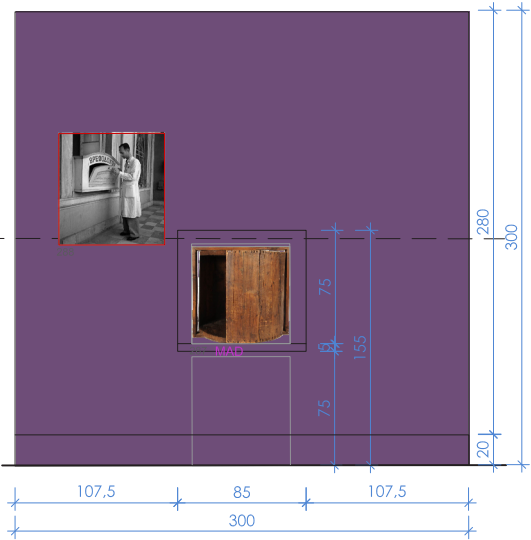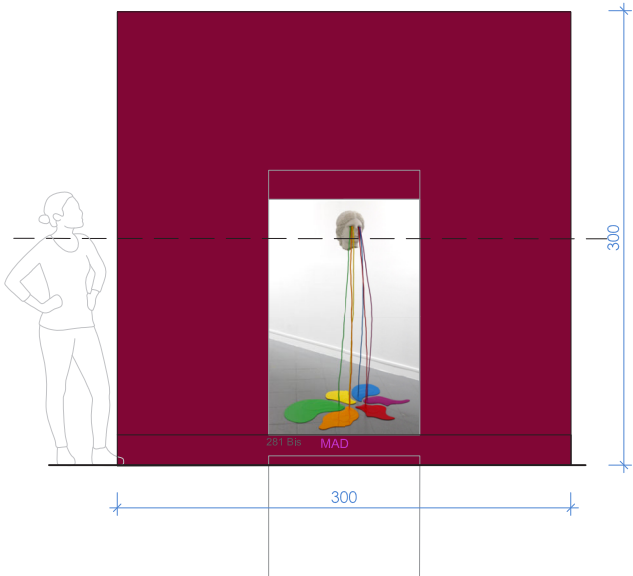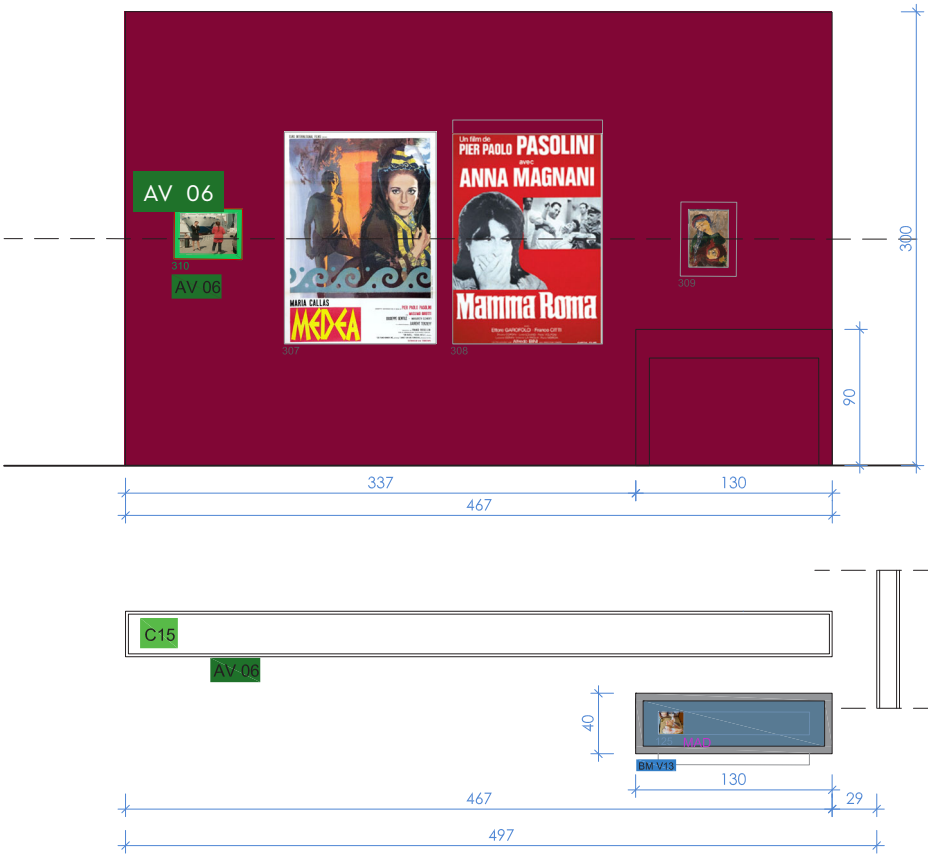



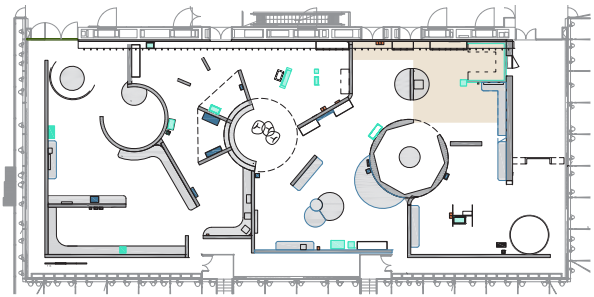



SECTION 2 - DES RÉALITÉS
IL FAUT UN VILLAGE POUR ÉLEVER UN ENFANT
MATERDOLOROSA

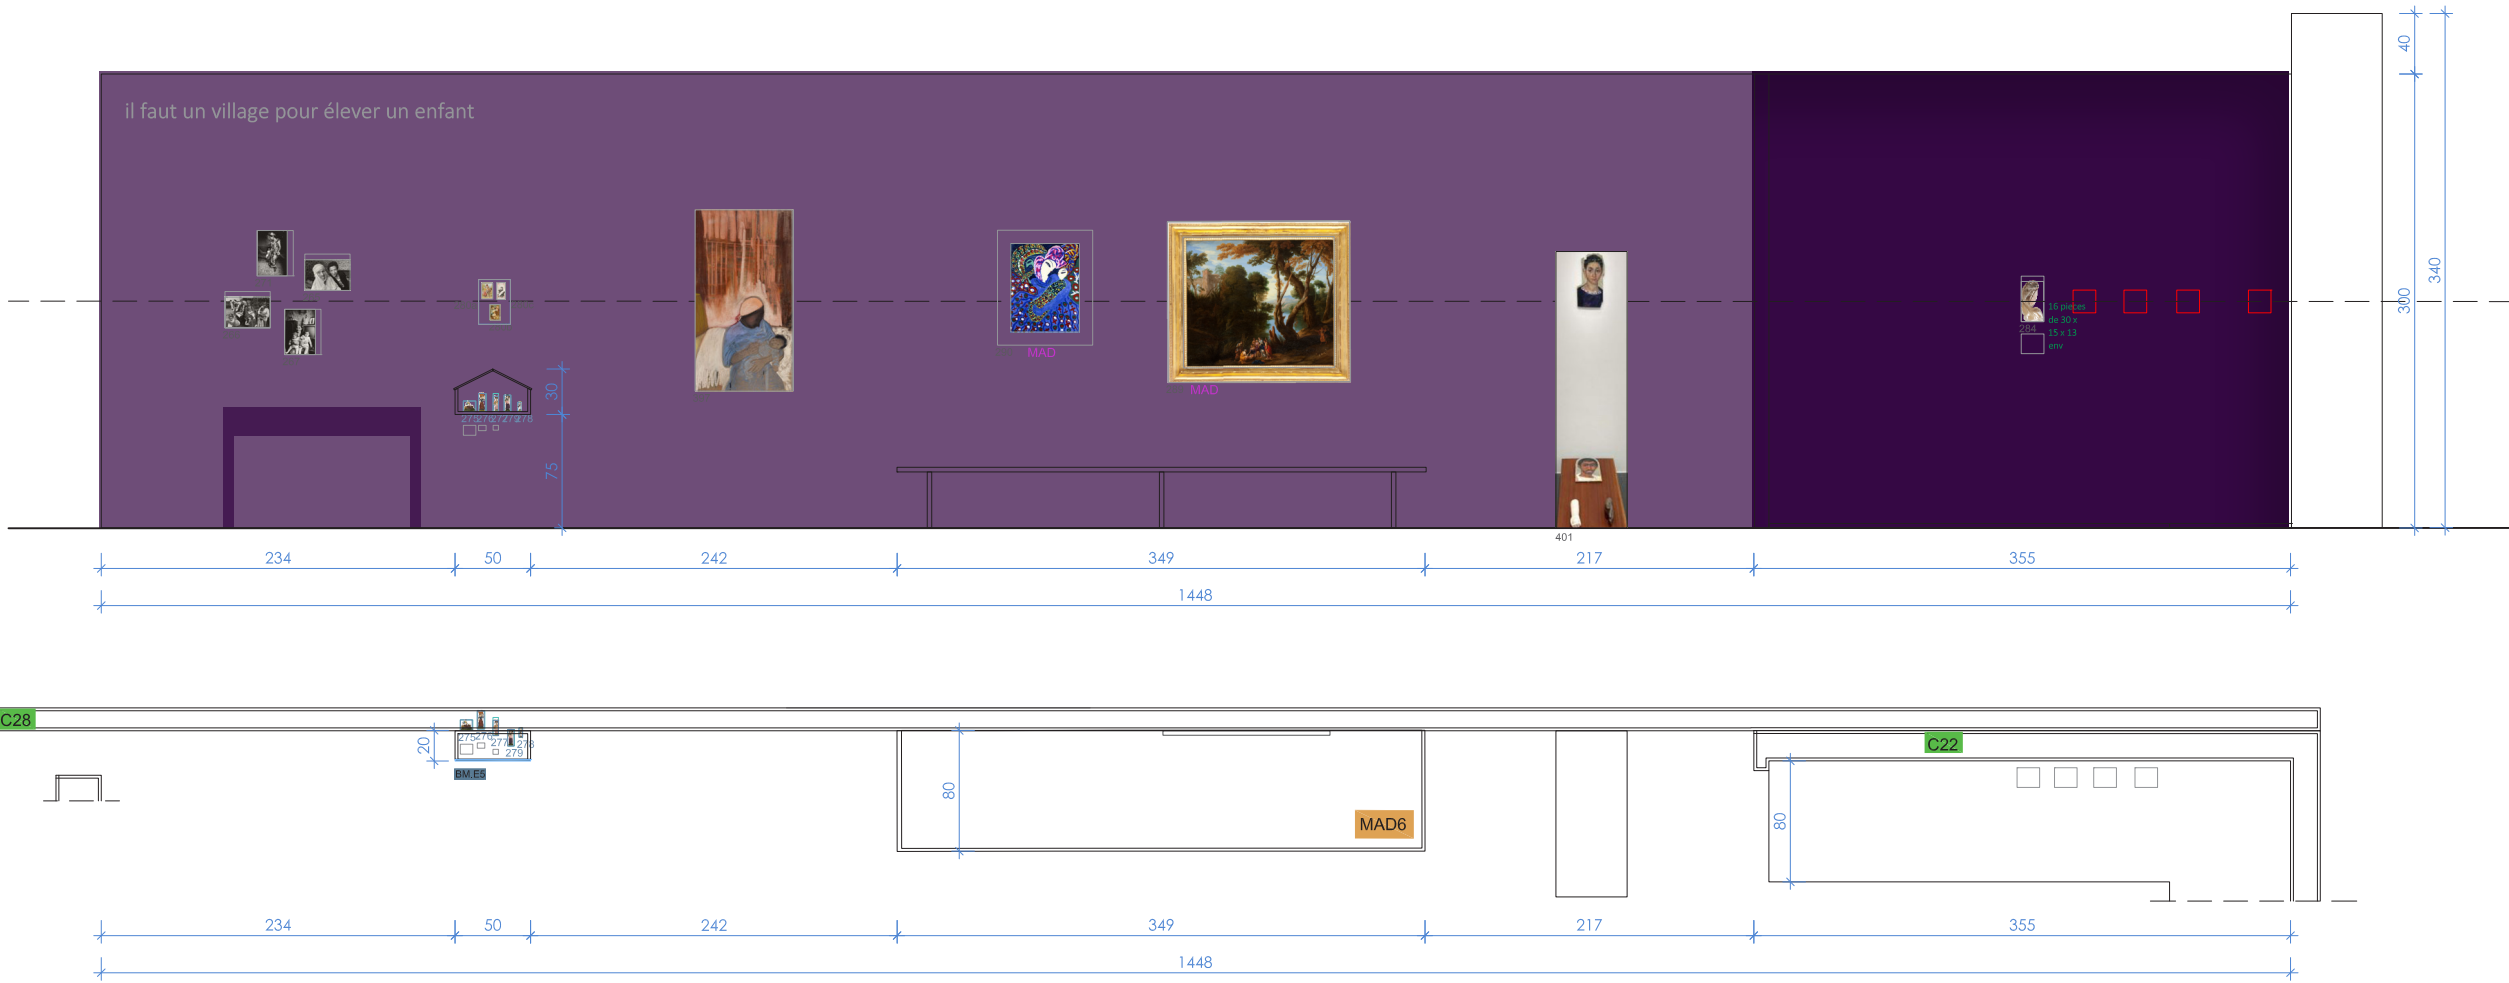







SECTION 2 - DES RÉALITÉS
MATERDOLOROSA

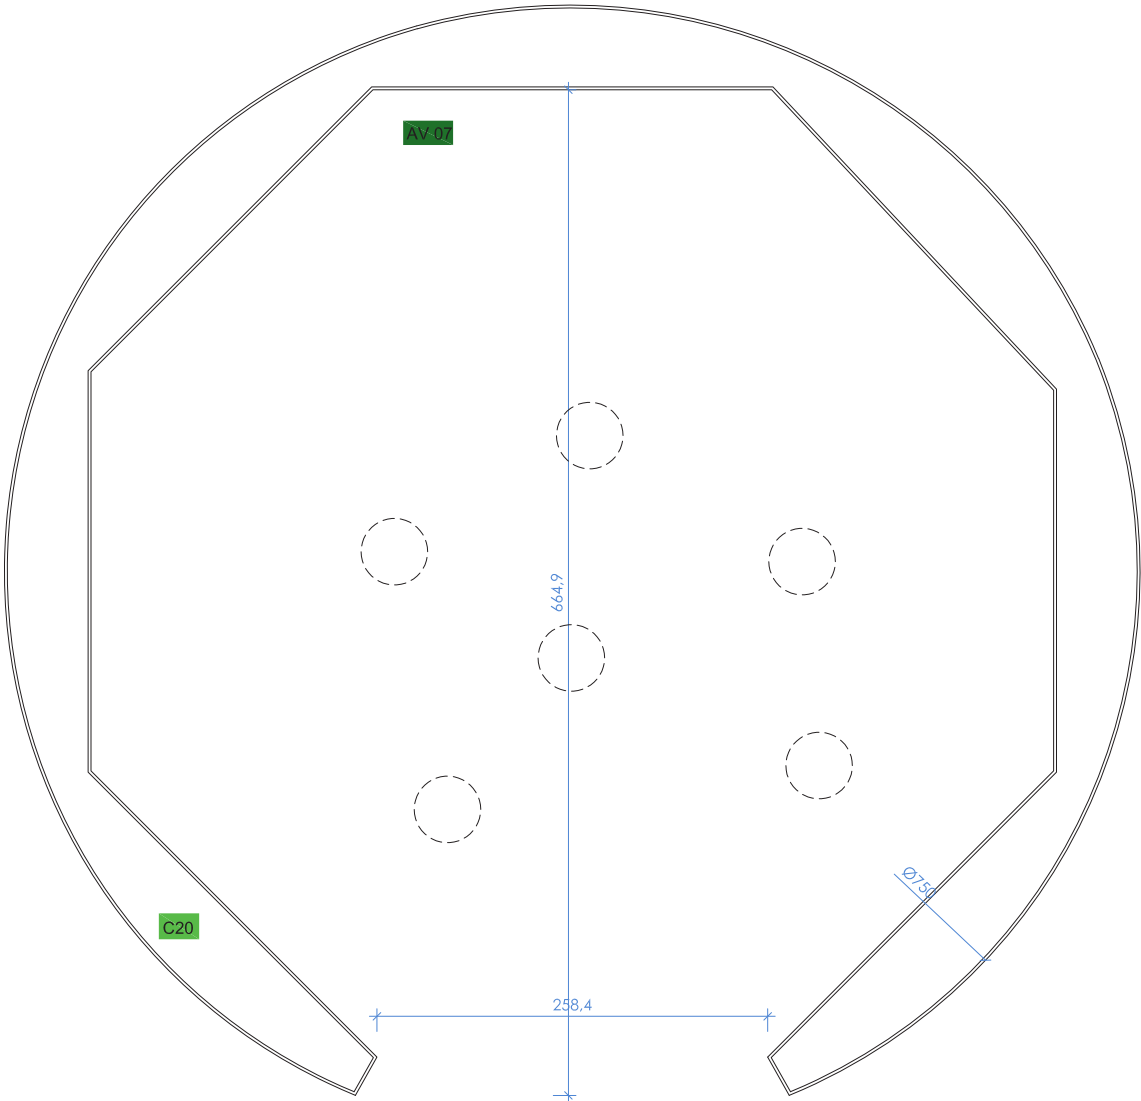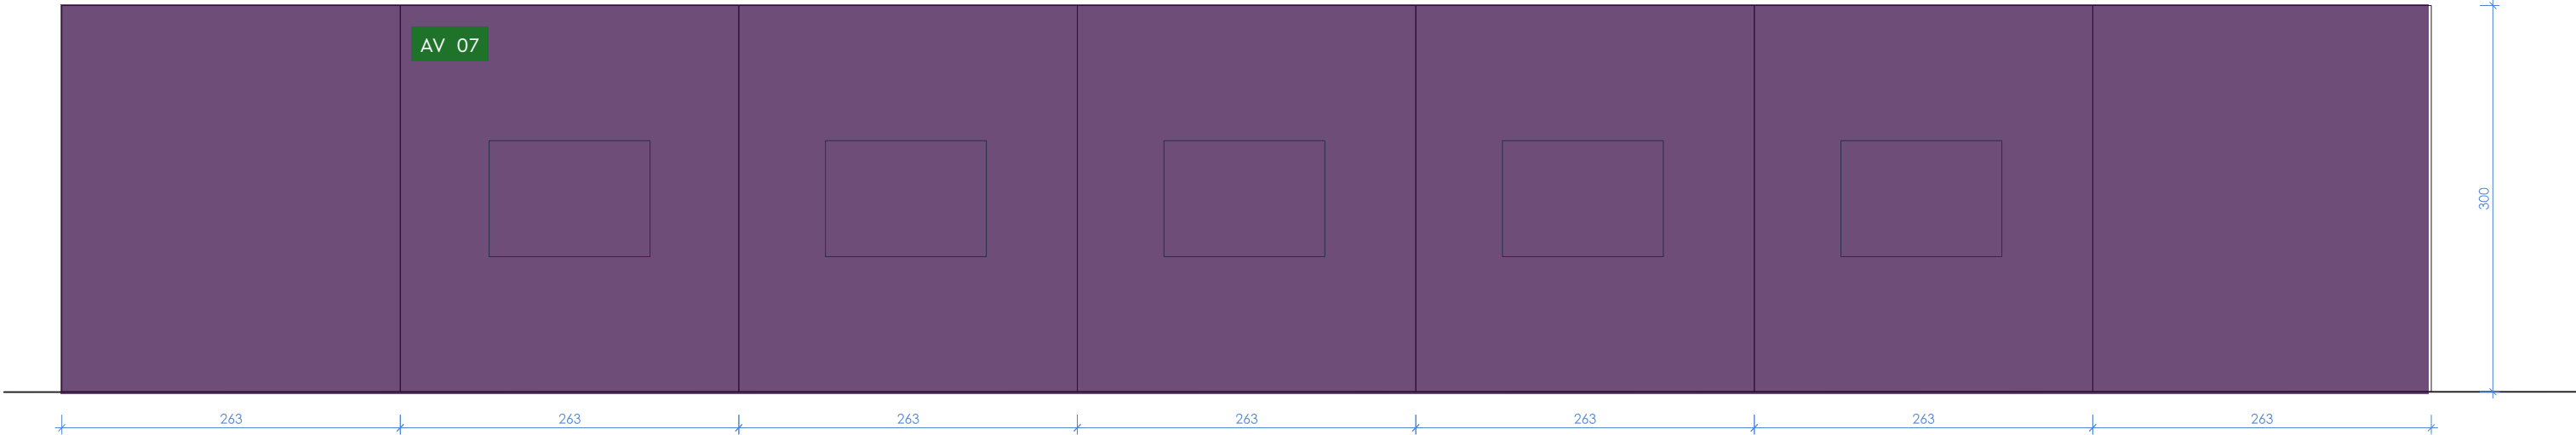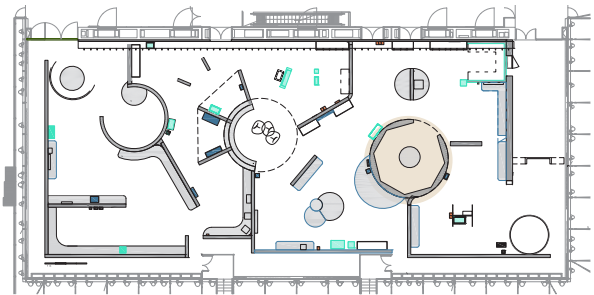








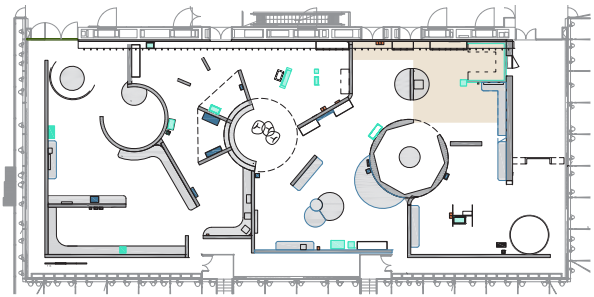



SECTION 2 - DES RÉALITÉS
MÈRES DÉSENFANTÉES

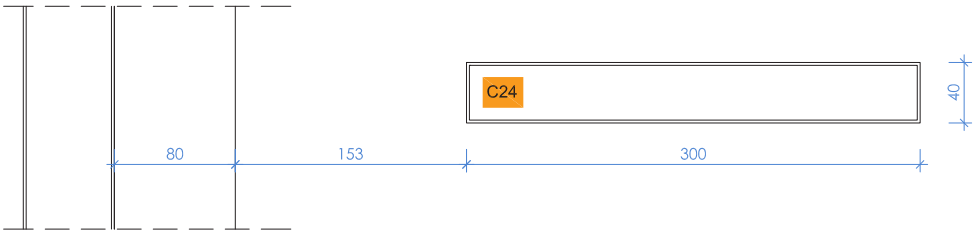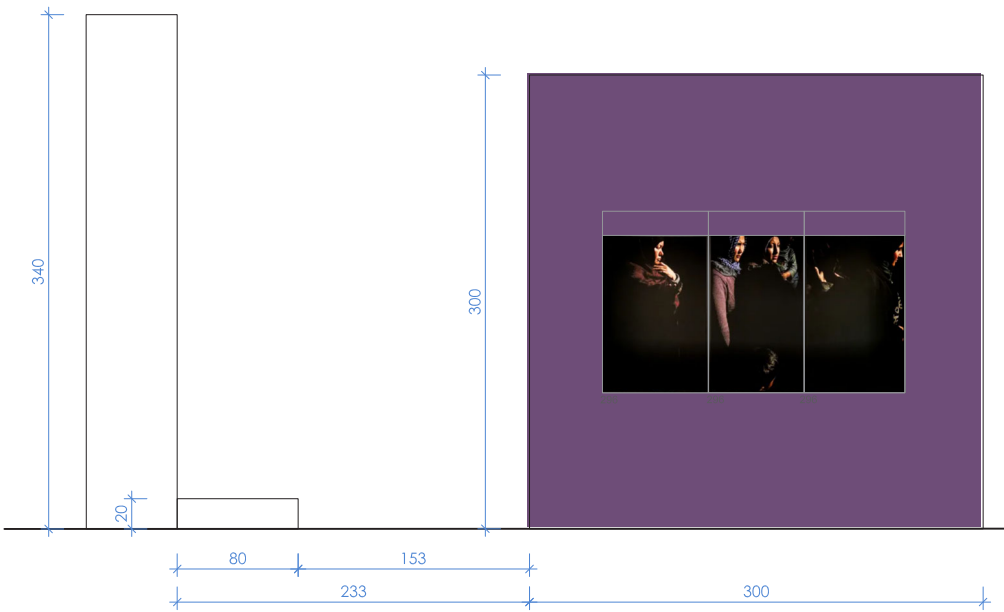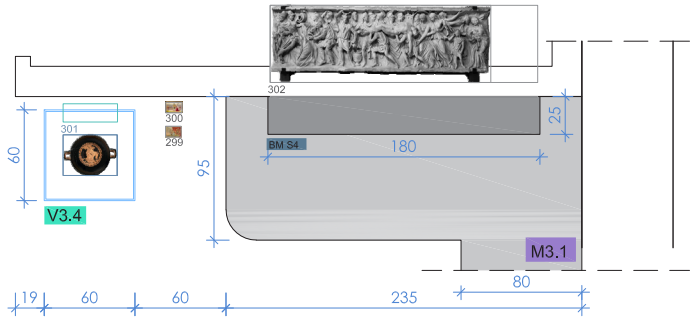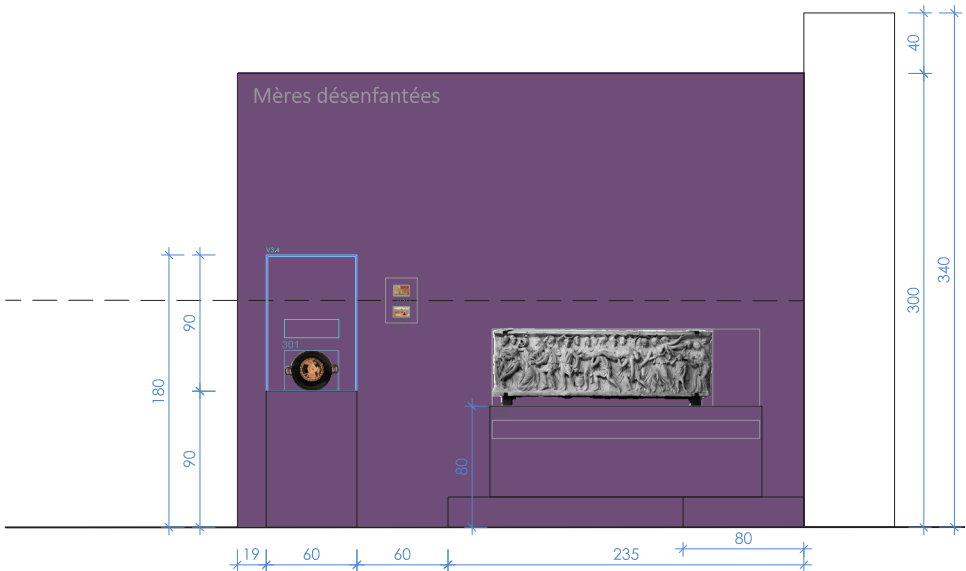





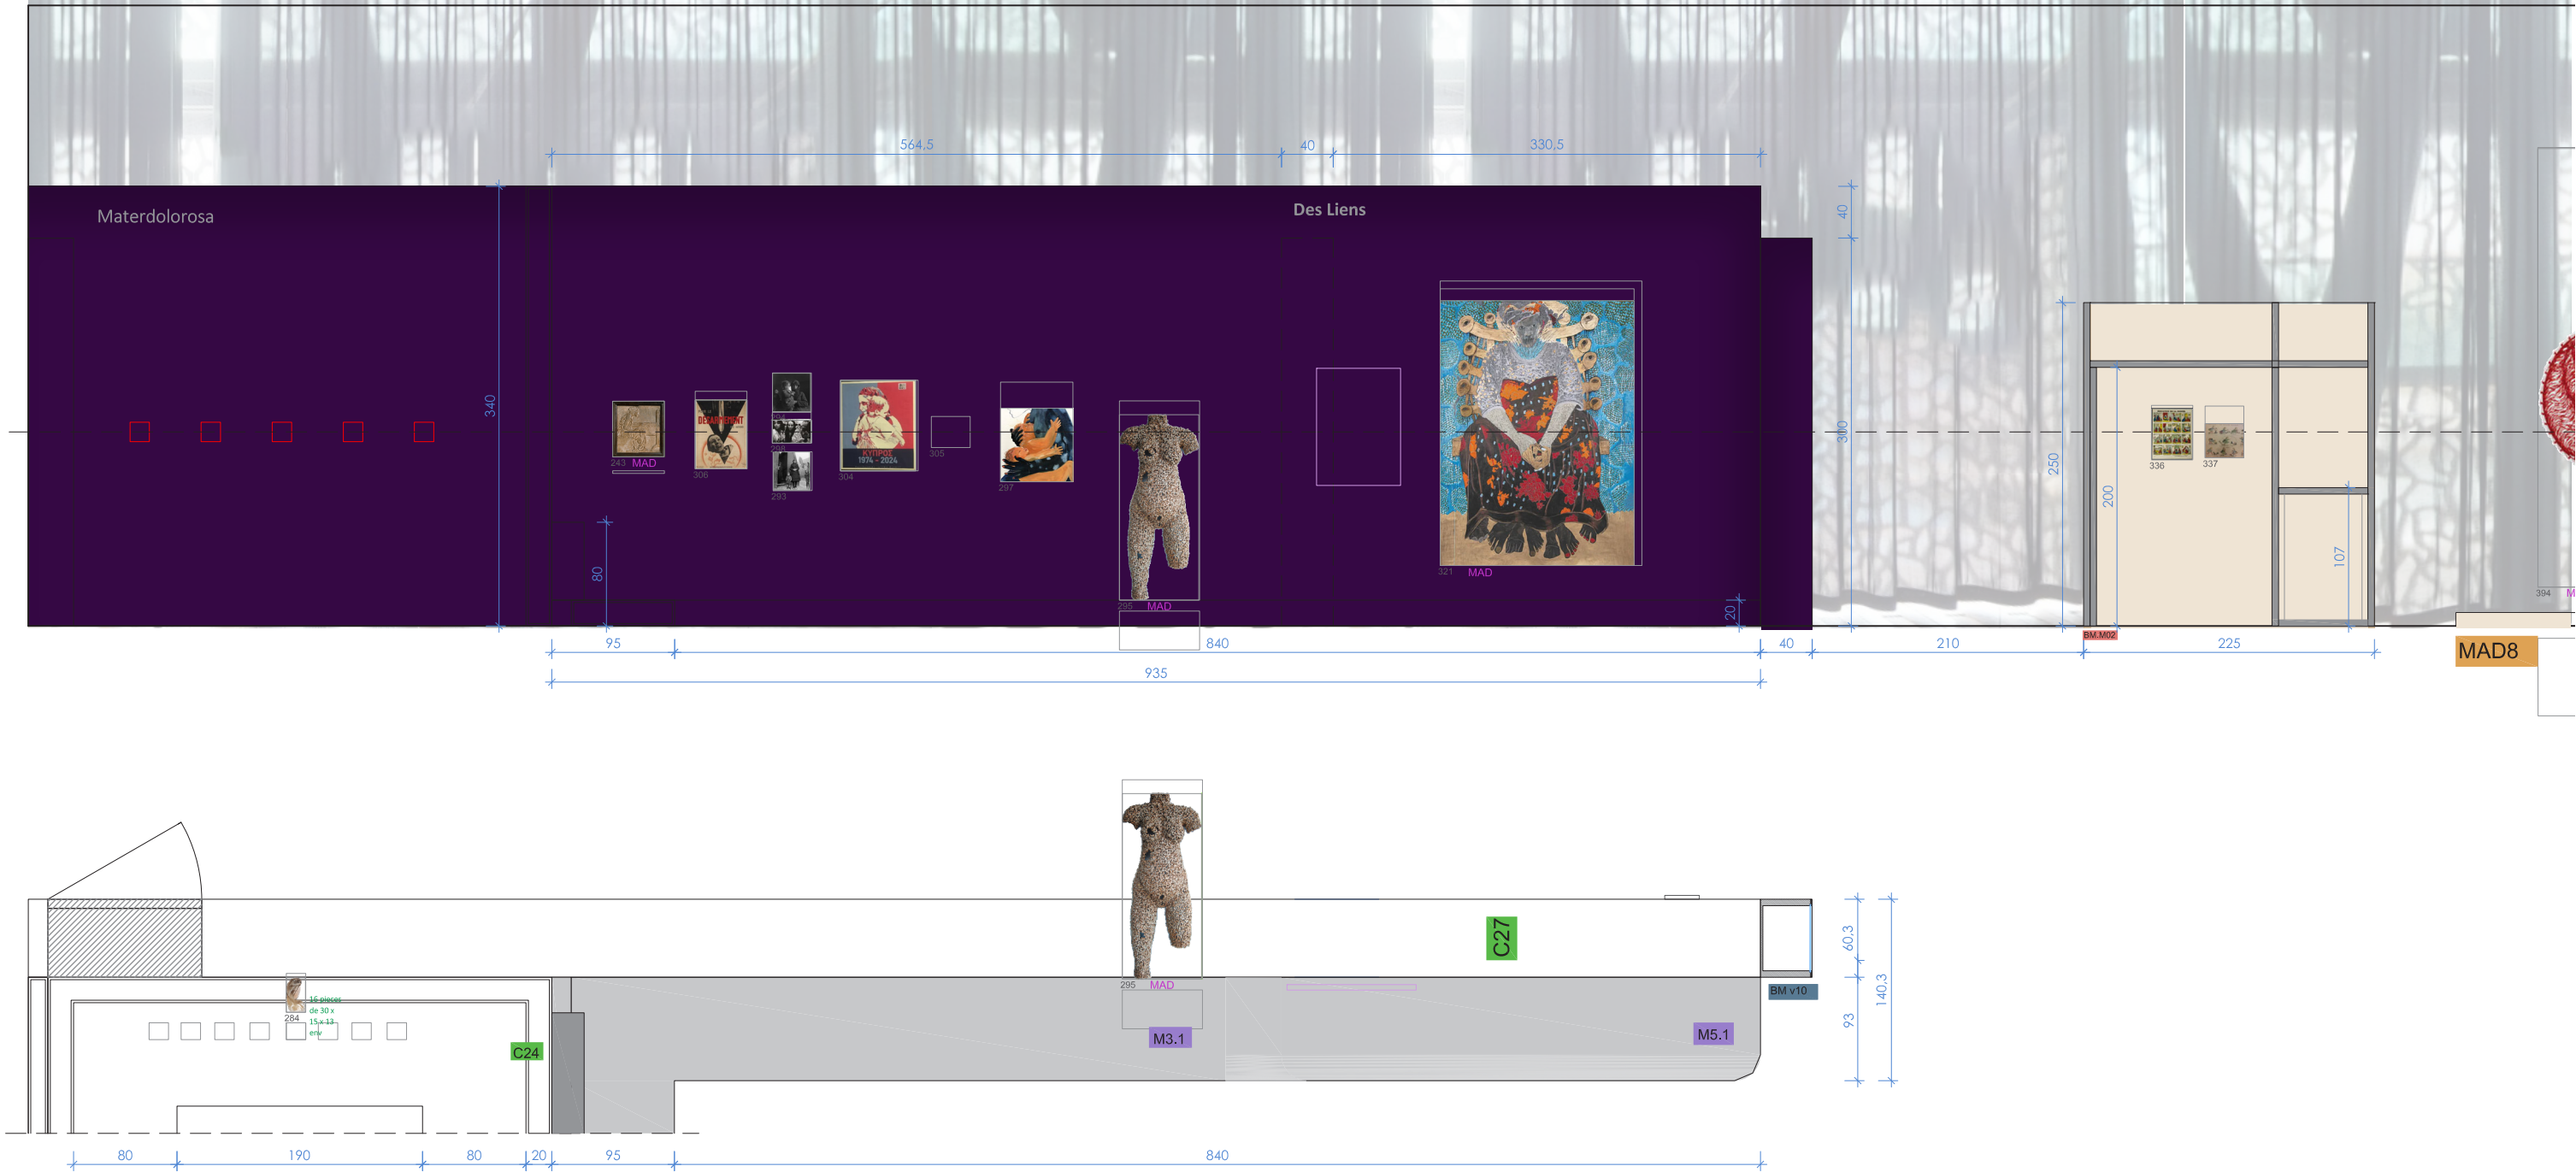

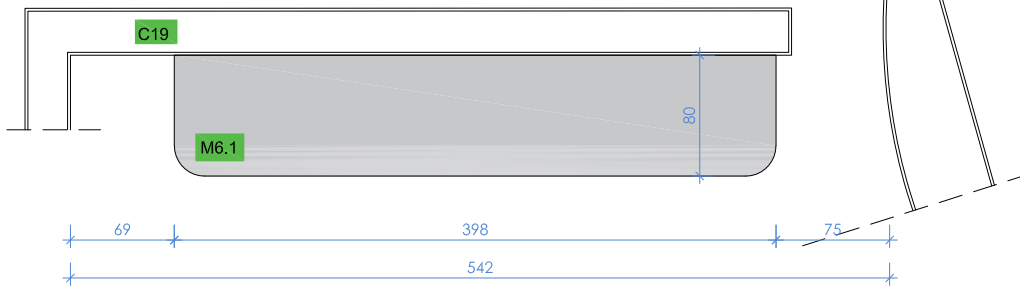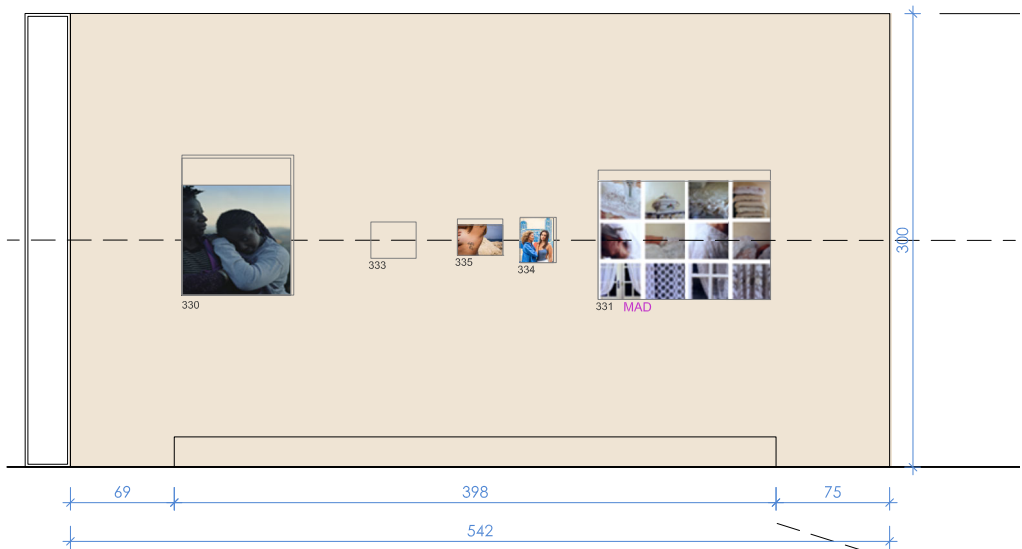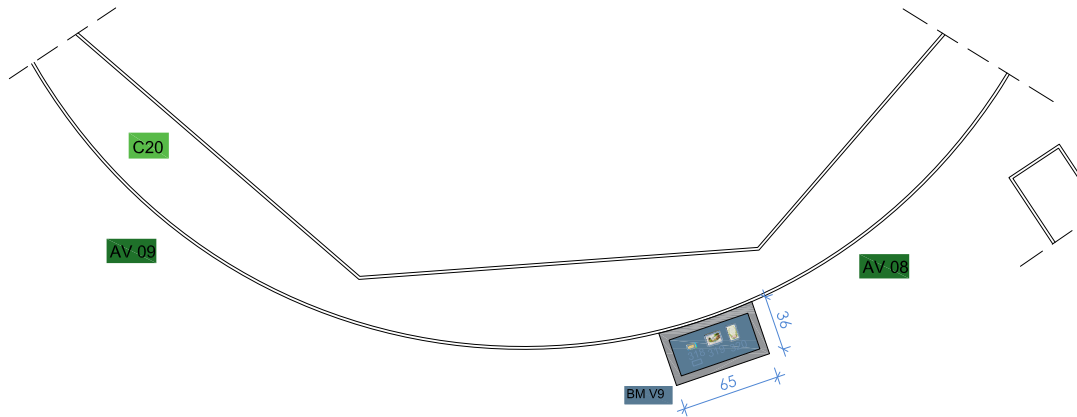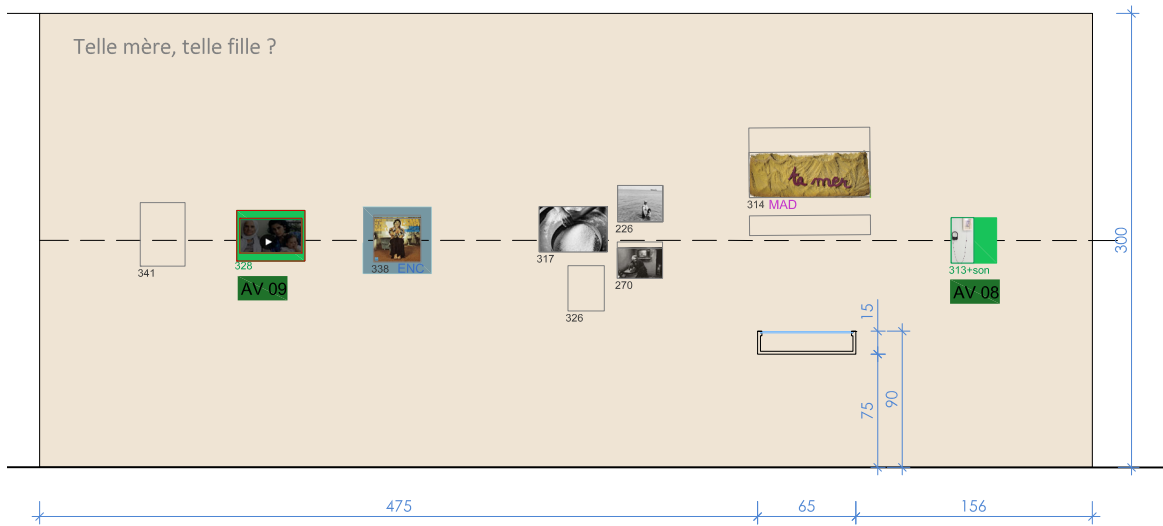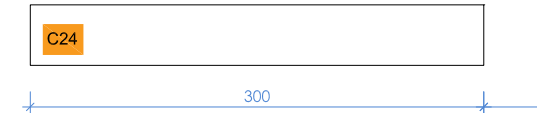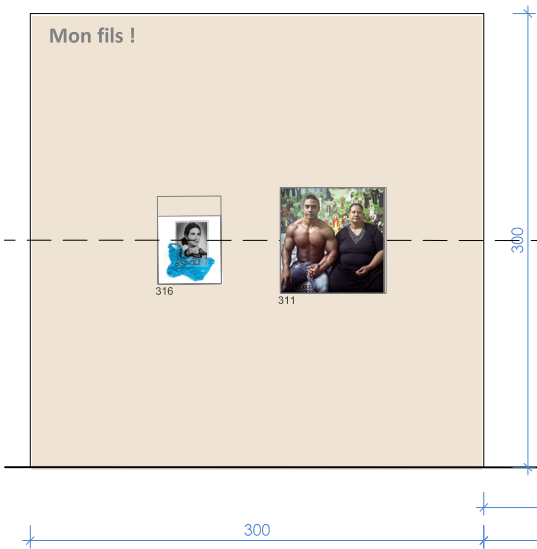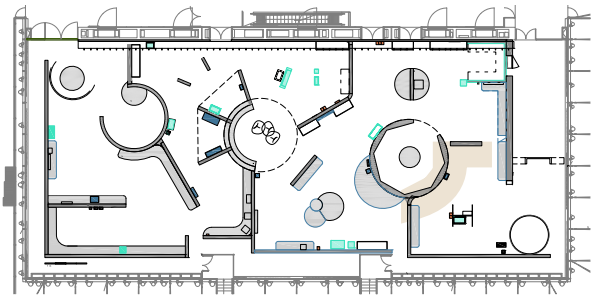

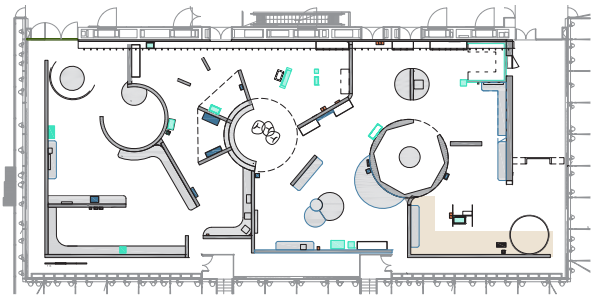



SECTION 3 – DES LIENS
MÈRES À LA FÊTE

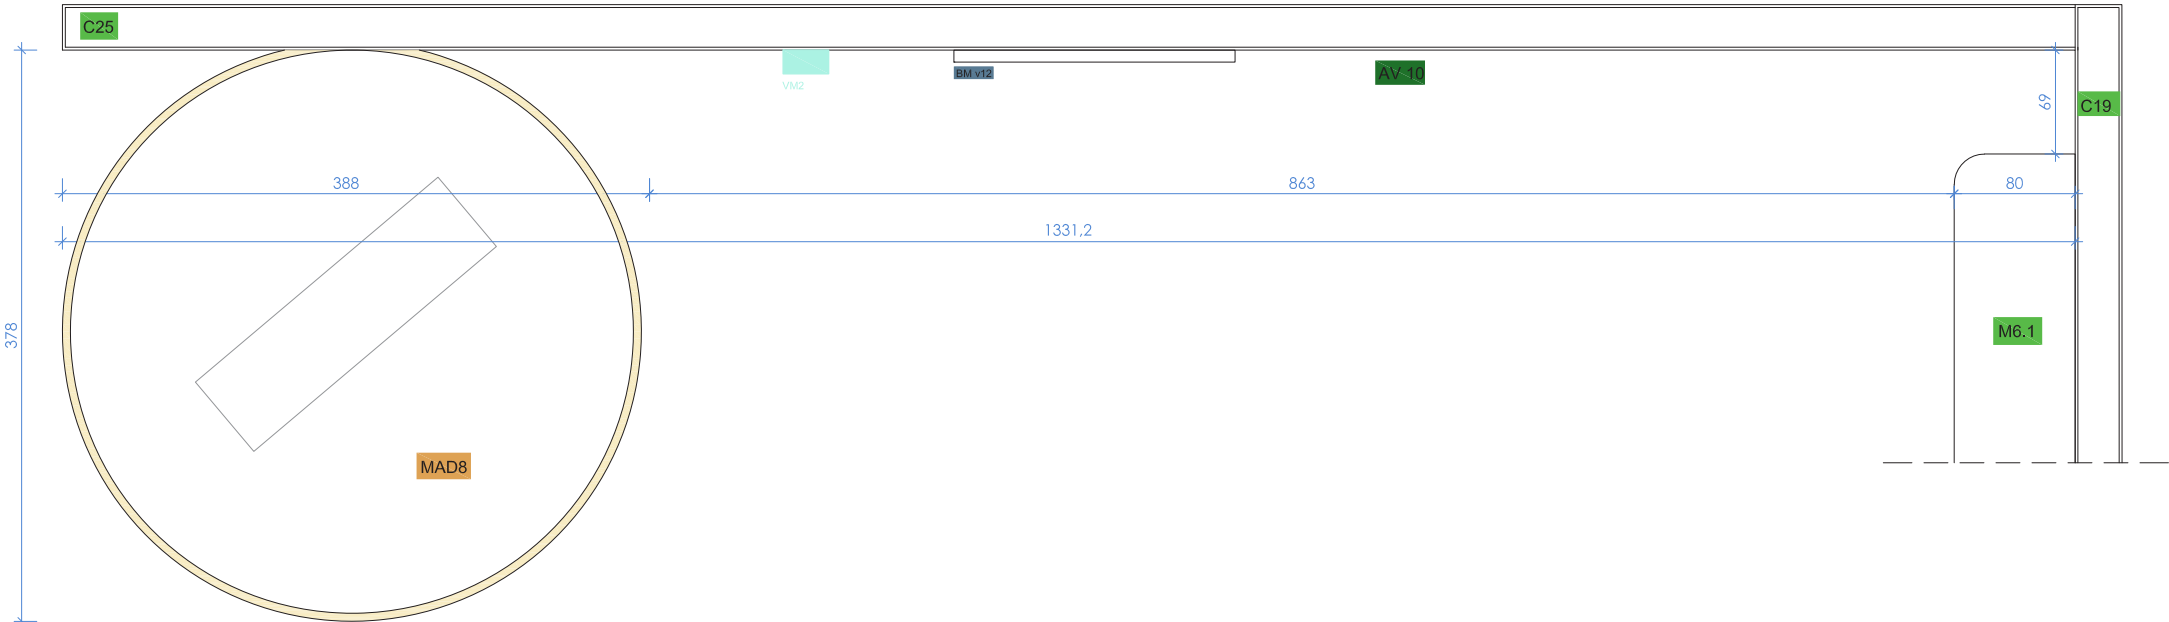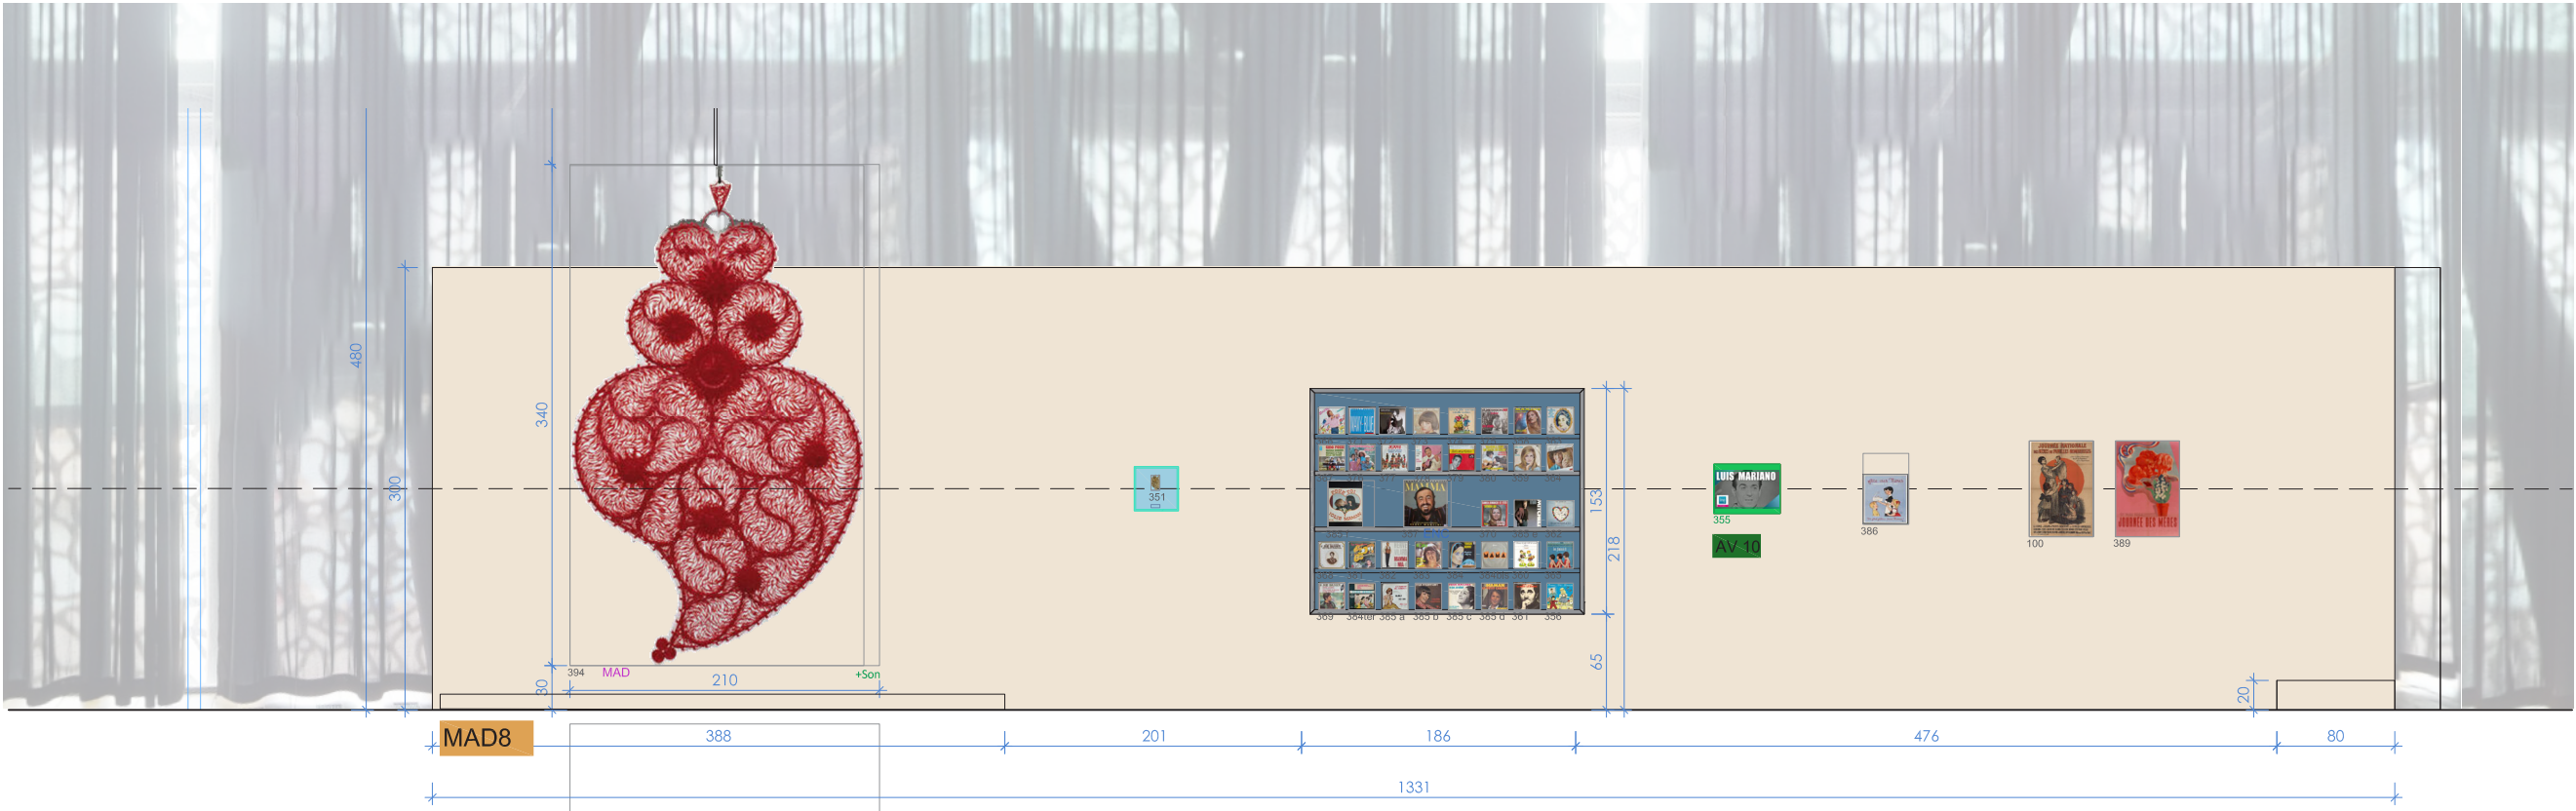

MOBILIER BM-M02 - LA MAISON
H250 X 225 X 225 CM






IMAGE DE PRINCIPE

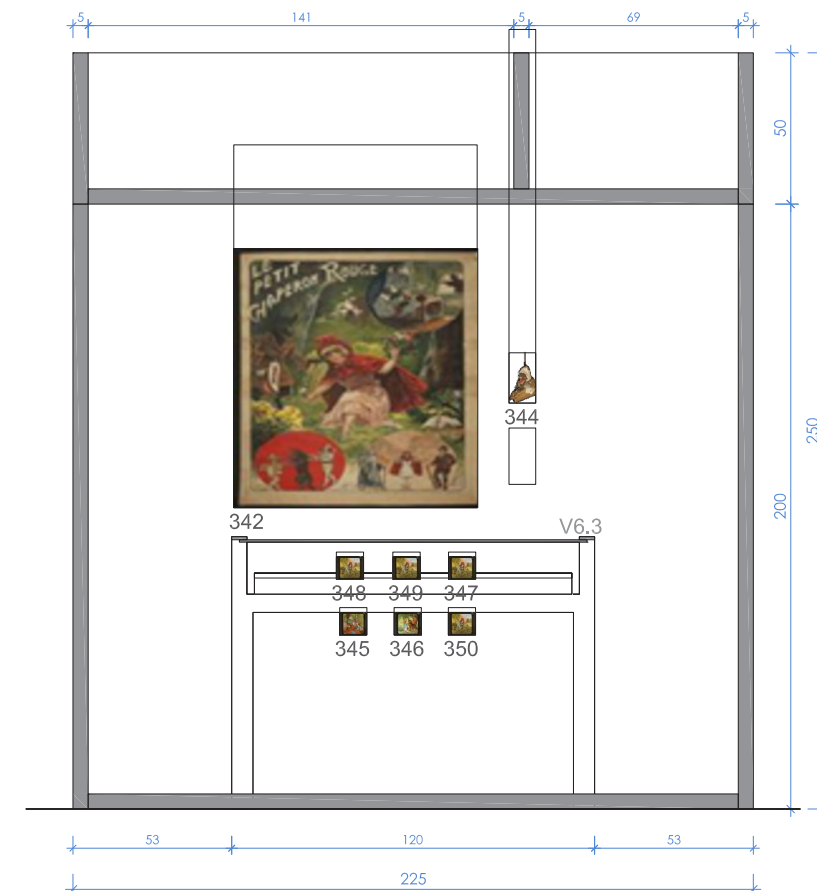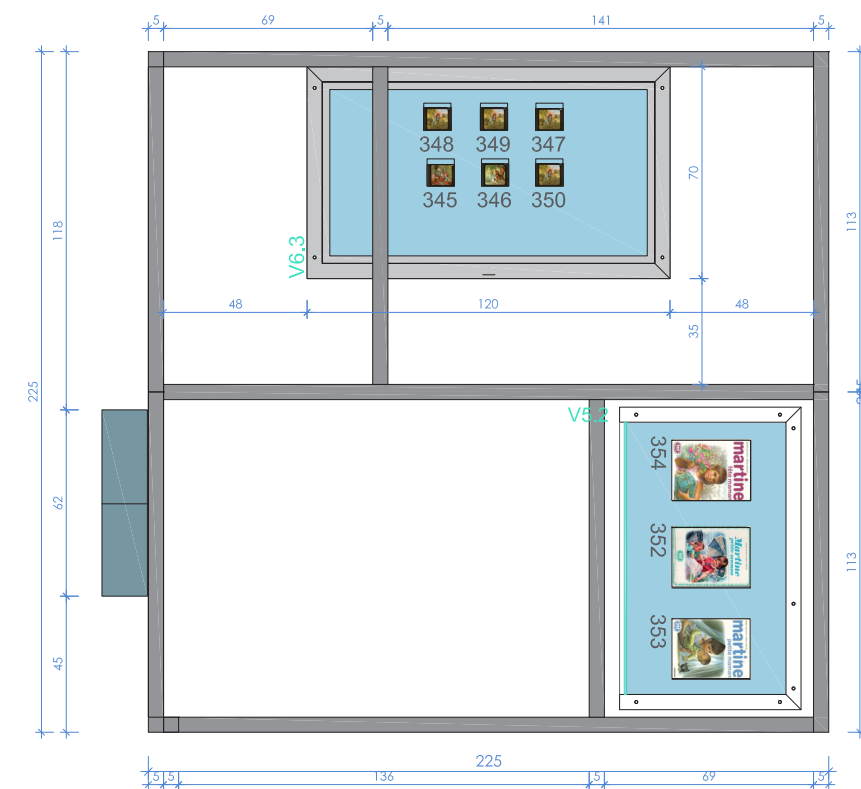

scén● 2 rue Gubernatis 06000 Nice	OPIXIDO 6/8 rue Notre-Dame de Nazareth 75003 Paris	MUCEM . EXPOSITION BONNES MÈRES		LA MAISON	PRO INDICE 3 15 / 10 / 2025	45
				DOSSIER GRAPHIQUE		

ECHELLE 1/25

M-M02

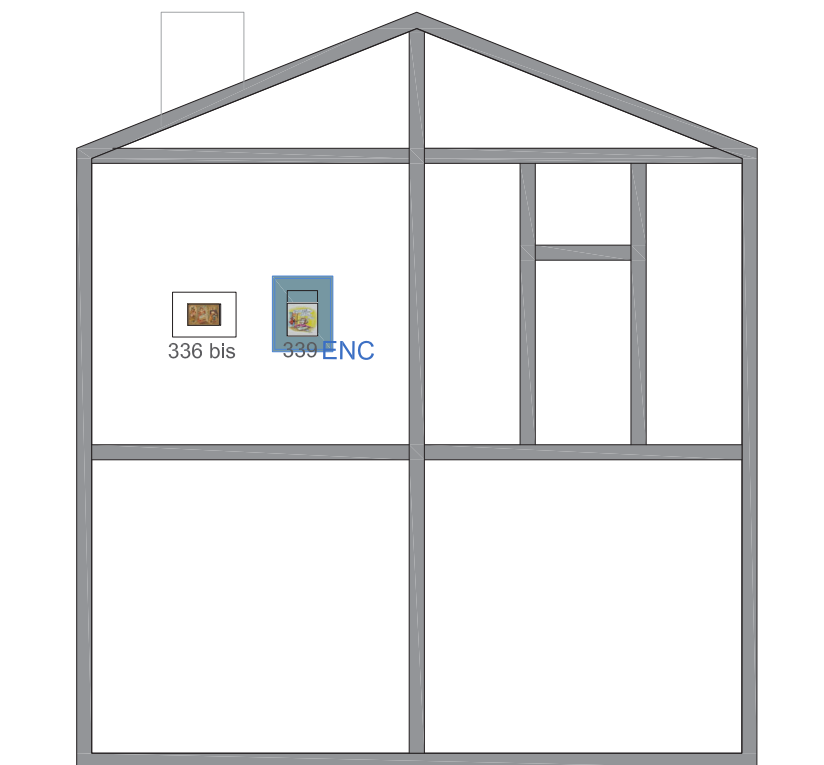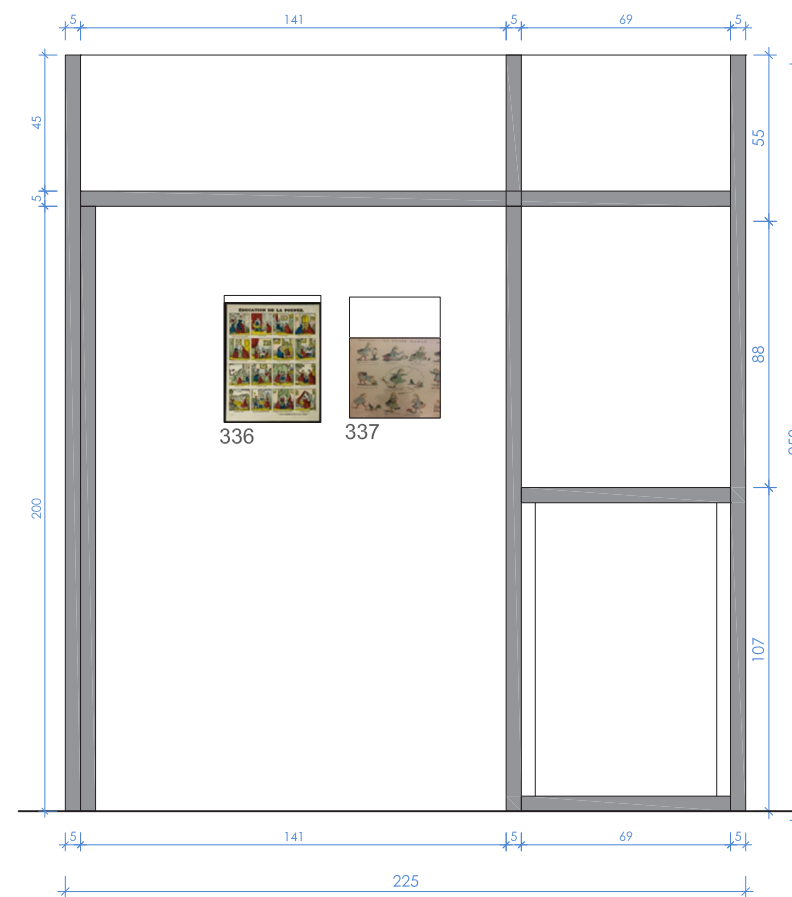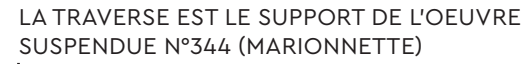

ÉTAGÈRES ENFANTS
DIMENSIONS VARIABLES

IMAGE DE PRINCIPE

