F:\Laure\Logo migi.png

Entreprise MIGI

73, rue Henri Gautier

93000 BOBIGNY

Tèl : 01 56 27 01 01 - Mail : couverture@migi.fr

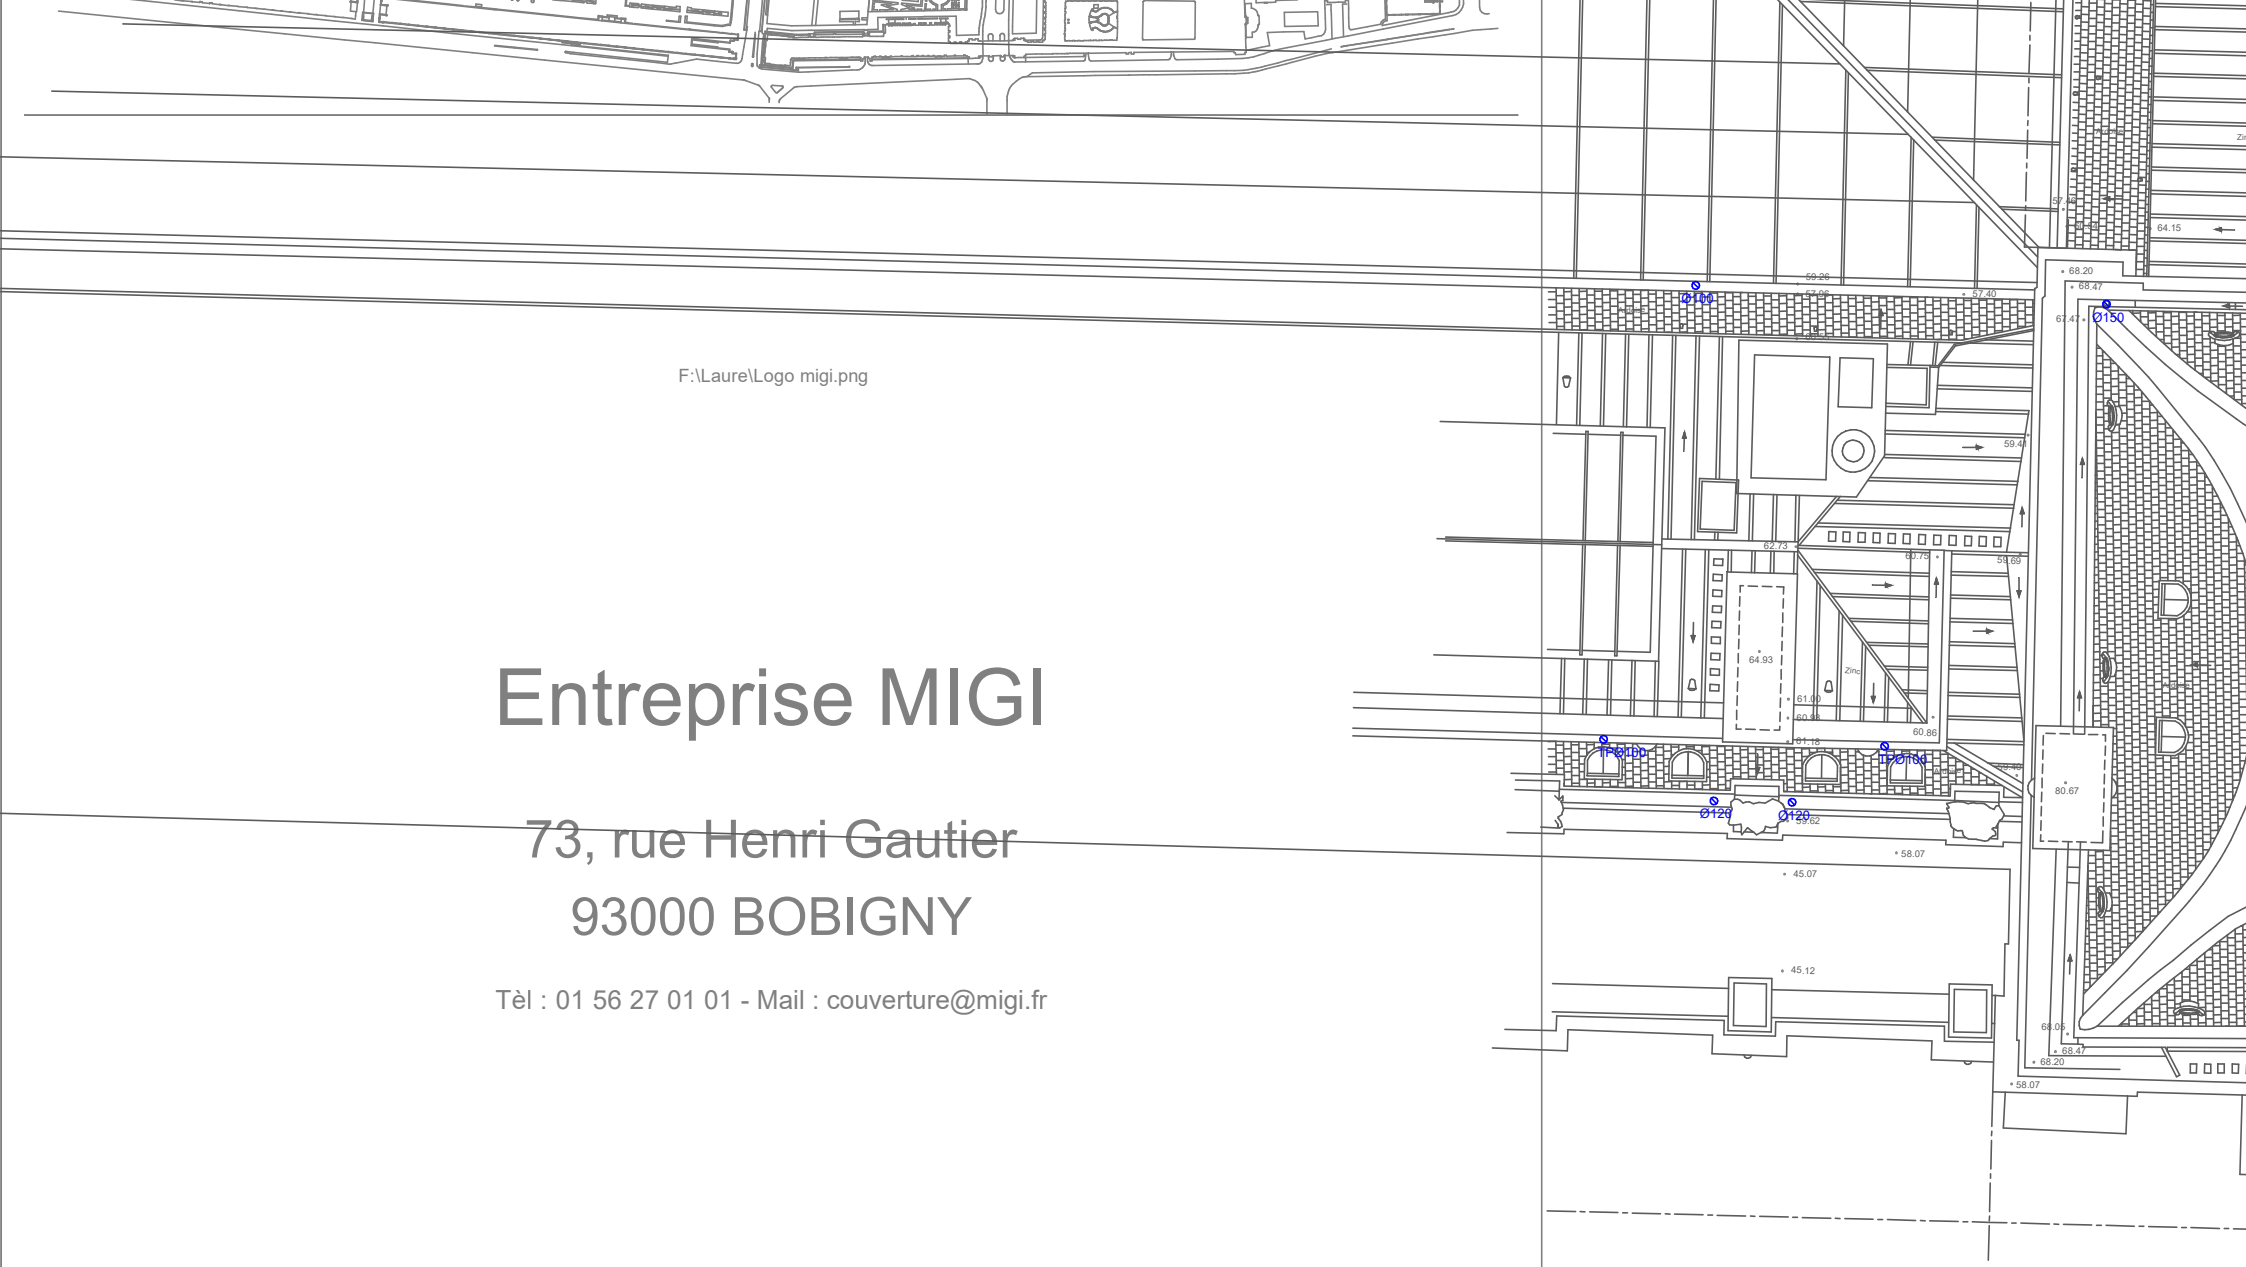

TOITURE PAVILLONS KHORSADAD ET PUGET RELEVE DE SITUATION & DIAMETRE DES DESCENTES EP	Echelle	Date
	1/200EME	10/2020

Maître d'ouvrage	Code Projet	Domaine	Spécialité	Phase	Type	Zone	Niveau	N°	Indice
				EXE			TOIT	EP12	