


Maitre d'ouvrage	Code Projet	Domaine	Spécialité	Phase	Type	Zone	Niveau	N°	EP14	Indice
RELEVÉ DE SITUATION & DIAMÈTRE DES DESCENTES EP										
TOITURE TURGOT										
1/200EME										
10/2020										
Echelle										
Date										

Tél : 01 56 27 01 01 - Mail : couverture@migi.fr

93000 BOBIGNY  
73, rue Henri Gautier

Entreprise MIGI

F:\laure\Logo migi.png

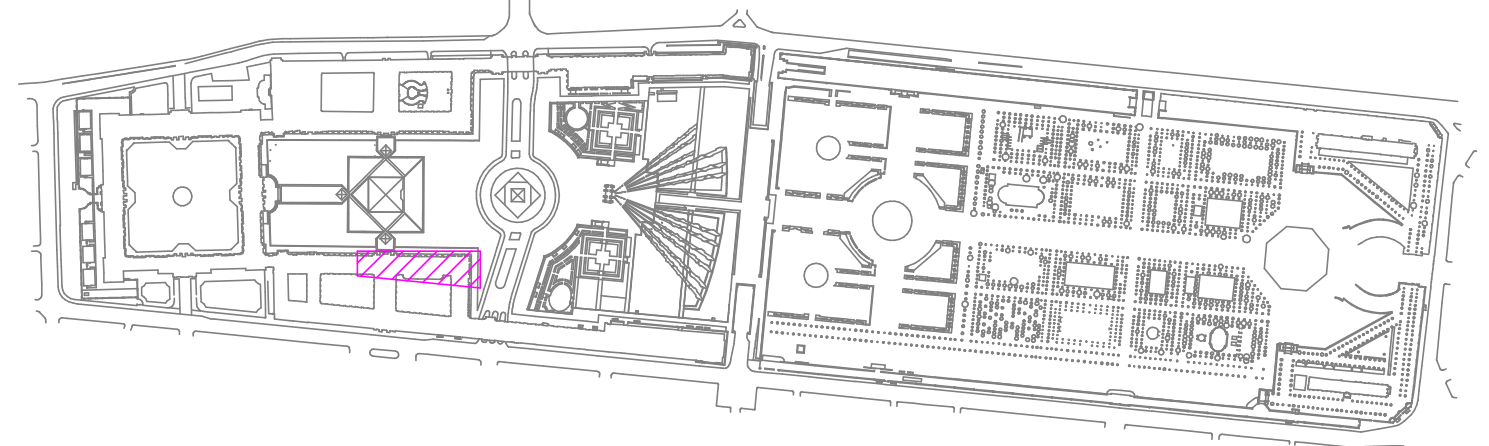

ÉTABLISSEMENT PUBLIC DU MUSÉE DU LOUVRE

Maitre d'oeuvre

DPAL

