


Maitre d'ouvrage	Code Projet	Domaine	Spécialité	Phase	Type	Zone	Niveau	EP04	N°	Indice
TOITRE COUR LEFUEL	RELEVÉ DE SITUATION & DIAMÈTRE DES DESCENTES EP							1/200EME	10/2020	
	Echelle	Date								

73, rue Henri Gautier  
93000 BOBIGNY

Entreprise MGI

F:\LaurieLogo mgi.png

ÉTABLISSEMENT PUBLIC DU MUSÉE DU LOUVRE  
Maitre d'oeuvre

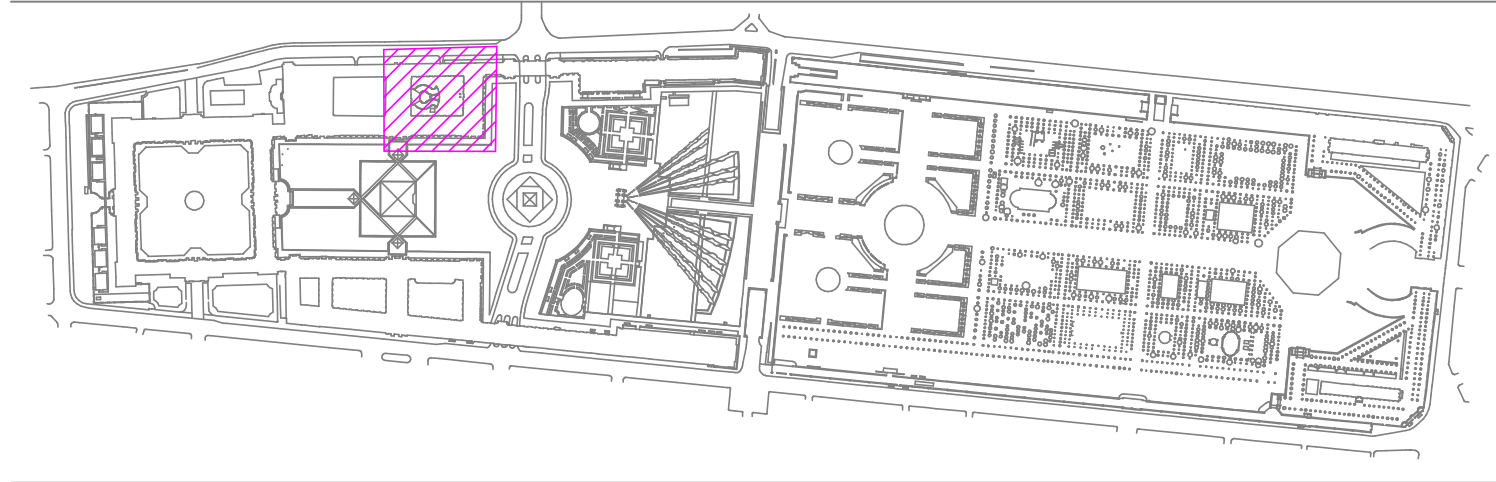

Côté Place du Carrousel

ALLÉE EN RETOUR MOLIEN

PAVILLON MOLIEN

PAVILLON MOLIEN

Côté Cour Napoléon

ALLÉE MOLIEN

Cour Lefuel

GRANDE GALERIE OUEST

PAVILLON DENON

ALLÉE DU MANGÉE

