


ÉTABLISSEMENT PUBLIC DU MUSÉE DU LOUVRE

Maître d'ouvrage

DPAJ

Maître d'oeuvre

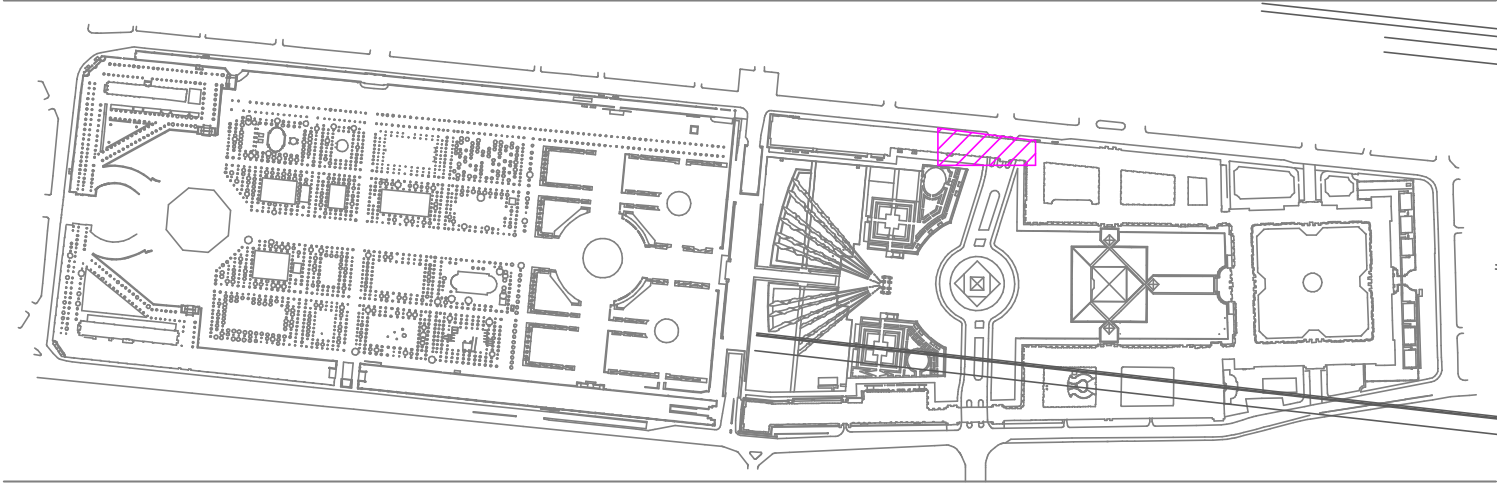

F:\Laure\Logo migi.png

Entreprise MIGI

73, rue Henri Gautier  
93000 BOBIGNY

Tèl : 01 56 27 01 01 - Mail : couverture@migi.fr

TOITURE GUICHET ROHAN							Echelle	Date
RELEVÉ DE SITUATION & DIAMÈTRE DES DESCENTES EP							1/200EME	10/2020

Maître d'ouvrage	Code Projet	Domaine	Spécialité	Phase	Type	Zone	Niveau	N°	Indice
				EXE			TOIT	EP15	

