


Maitre d'ouvrage	Code Projet	Domaine	Spécialité	Phase	Type	Zone	Niveau	TOIT	EP06	N°	Indice
RELEVÉ DE SITUATION & DIAMÈTRE DES DESCENTES EP											
TOITURE PAVILLONS ROI & ART											
1/200ÈME											
10/2020											

Entprise MGI

73, rue Henri Gautier
93000 BOBIGNY

Tél : 01 56 27 01 01 - Mail : couverture@mgi.fr

F:\developpement\mgi\mg

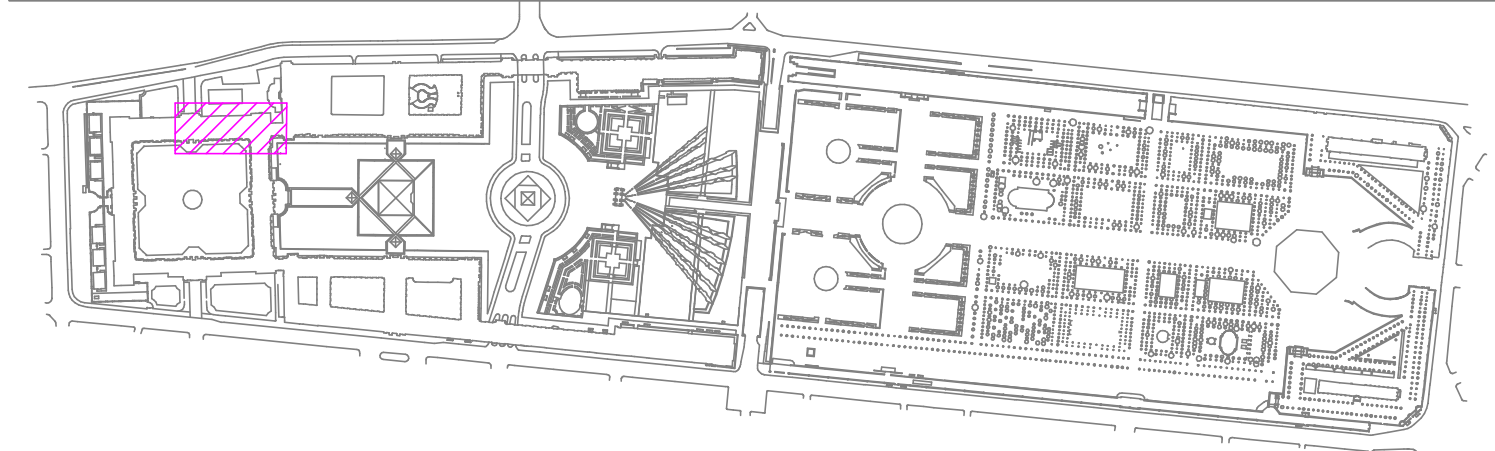

ÉTABLISSEMENT PUBLIC DU MUSÉE DU LOUVRE

Maitre d'ouvrage

Maitre d'œuvre

DPJ

LOUVRE

