


Maitre d'ouvrage	Code Projet	Domaine	Spécialité	Phase	Type	Zone	Niveau	TOIT	EP 11	Indice
TOITURE PAVILLONS SULLY										
RELEVÉ DE SITUATION & DIAMÈTRE DES DESCENTES EP										
Echelle	1/200EME	Date 10/2020								

Tél : 01 56 27 01 01 - Mail : couverture@migi.fr

93000 BOBIGNY
73, rue Henri Gautier

Entreprise MIGI

F:\laure\logo migi.png

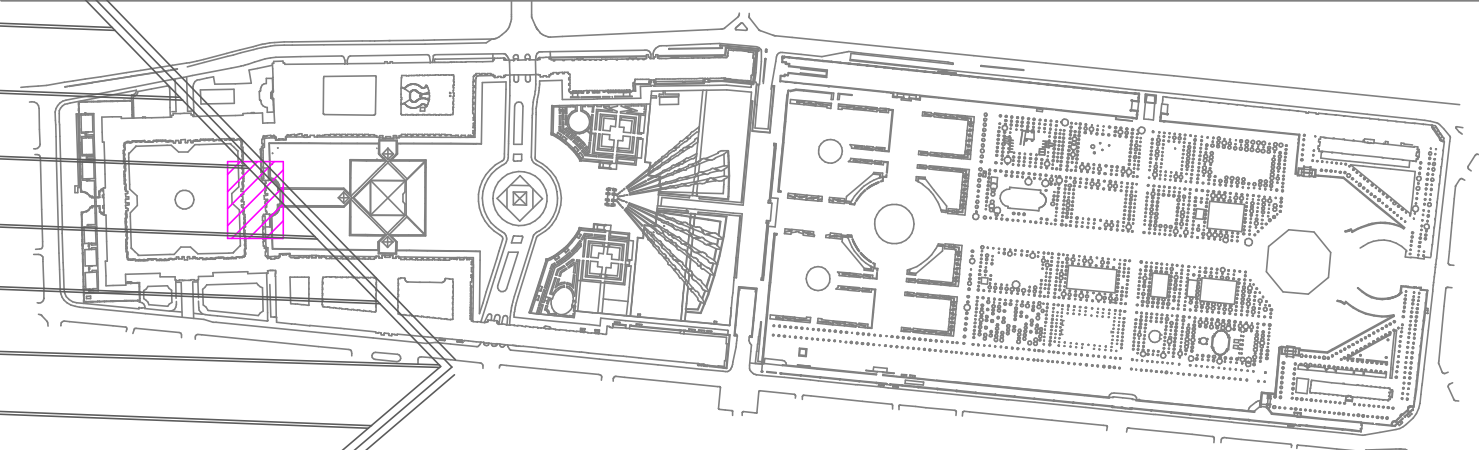

DPAJ

Maitre d'ouvrage

Maitre d'oeuvre

ÉTABLISSEMENT PUBLIC DU MUSÉE DU LOUVRE

