





COUPE SUR PLATEFORME

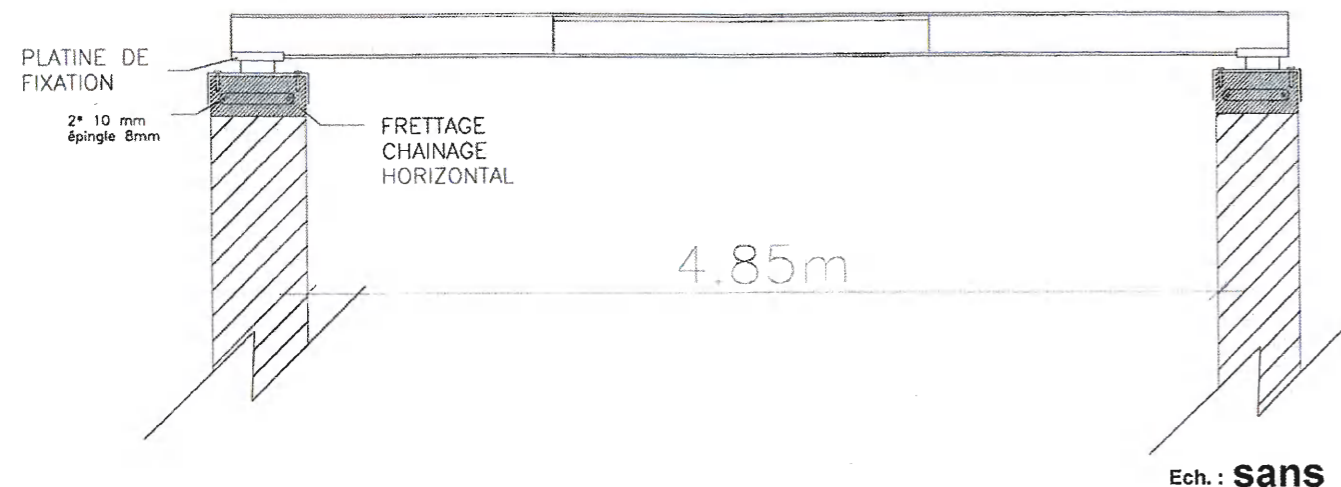

PLATINE DE FIXATION PLATEFORME

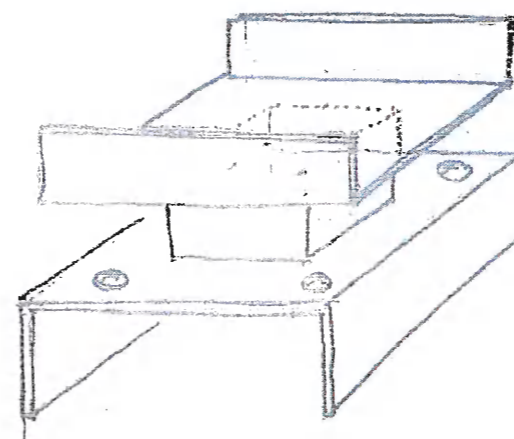


PLATFORME VUE EN PLAN DE TOITURE

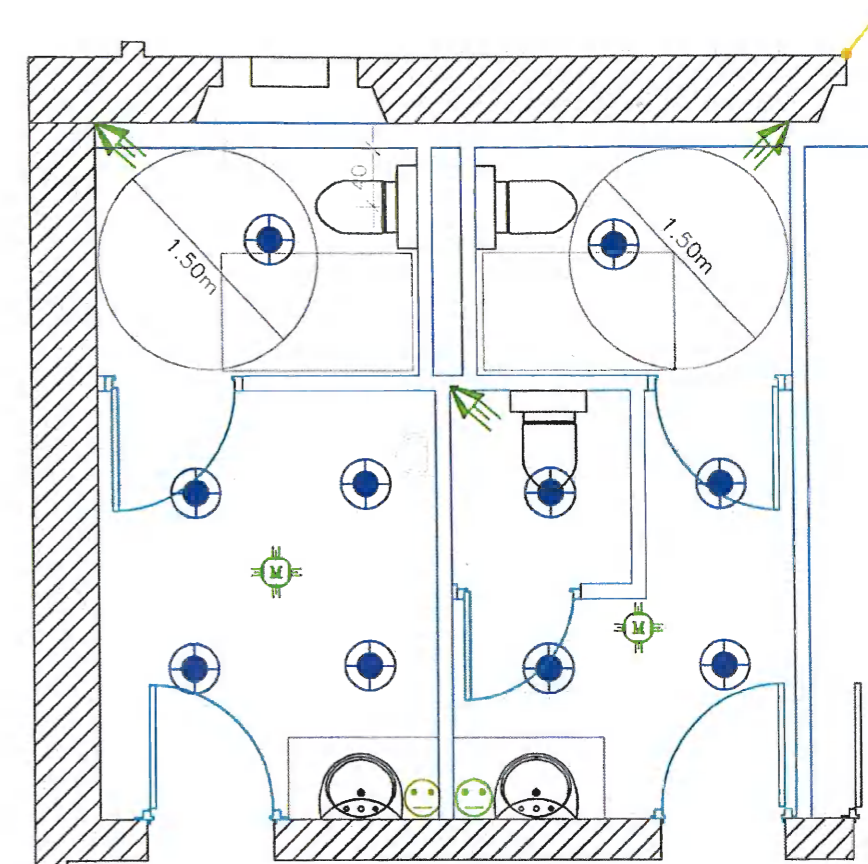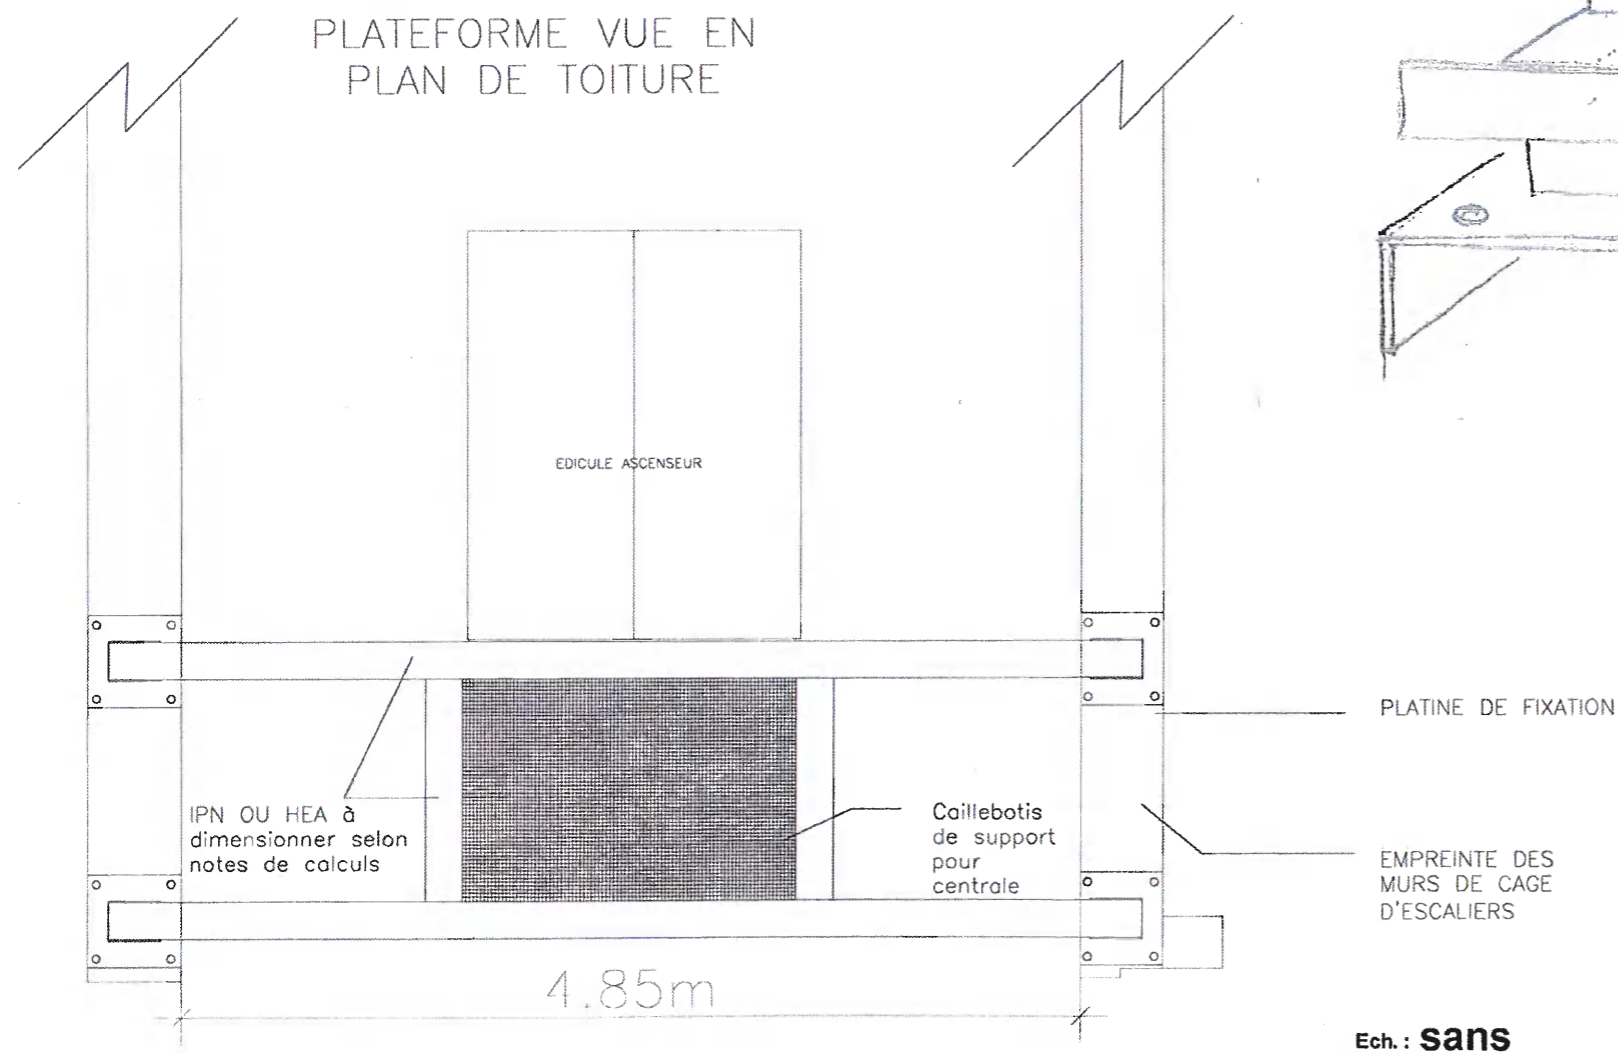

Aménagement du WC

Coupe sur retombée isolation

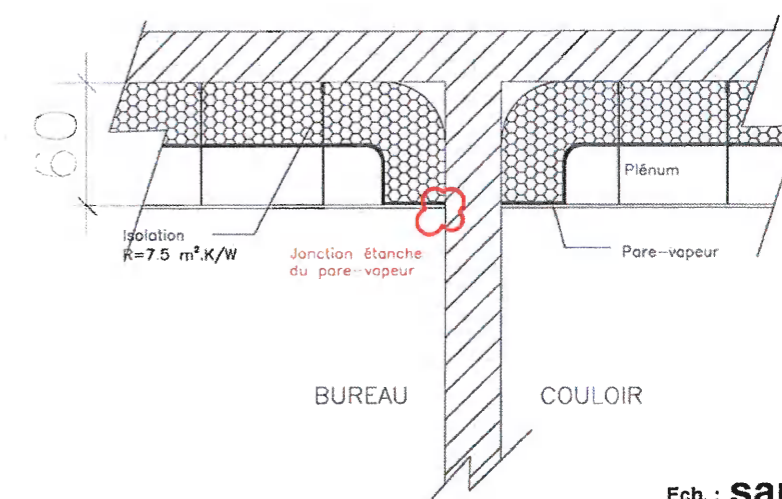

MAÎTRE DE L'OUVRAGE	INTITULE DU DOCUMENT	MODIFICATIONS	DATE	INDICE
Direction des Services Fiscaux du Bas - Rhin 4, place de la République - B.P. 1002 67070 Strasbourg	DCE - SCHEMA DE PRINCIPE			
	ETAGE 3 - PROJET -	Signature	D.O.E.	MARQUE
	Date: 05/07/12 Ech. : 1/50	Visa de l'architecte		
DESIGNATION DU PROJET	MAÎTRE D'OEUVRE	BUREAU D'ETUDE		
Travaux de réaménagement 35, avenue des Vosges 67000 STRASBOURG	EPC 4, rue du couvent 67120 ALTORF tel: 03 90 20 46 56 fax: 03 90 22 56 59	AXIOMES sécurité 1C, rue des frères Lumière 67201 ECKBOLSHEIM tel: 03 88 36 50 29 fax: 03 71 70 48 14		