


RUE DU GENERAL FRERE

AVENUE DES VOSGES

RUE DU GENERAL DE CASTELNAU

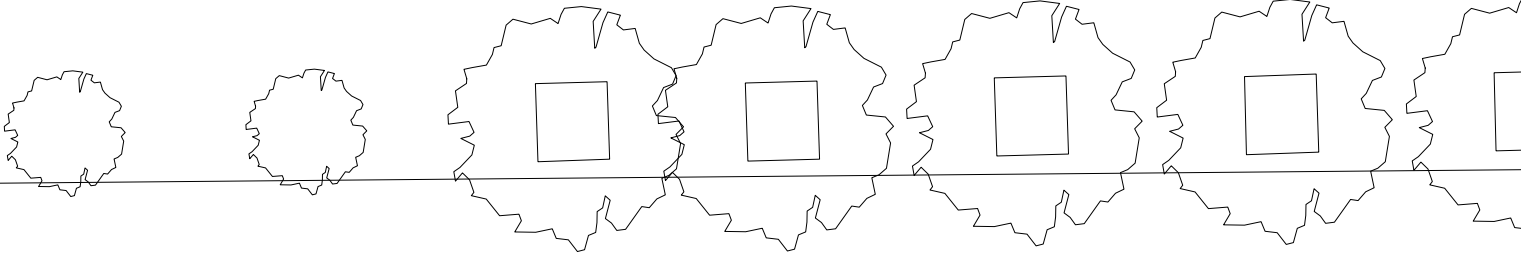

<div><div><div><div><div><div></div><div>MINISTÈRES ÉCONOMIQUES ET FINANCIERS</div></div></div><div><div><div></div><div>SERVICE DE L'IMMOBILIER ET DE L'ENVIRONNEMENT PROFESSIONNEL (SEIP)</div></div><div><div></div><div>BUREAU IMMOBILIER ET MAÎTRISE D'OUVRAGE (BMO)</div></div></div><div><div><div></div><div>ANTENNE IMMOBILIERE NORD-EST</div></div><div><div></div><div>BÂTIMENT C</div></div></div><div><div><div></div><div>14, RUE DU MARÉCHAL JUIN</div></div><div><div></div><div>67000 STRASBOURG</div></div></div></div></div></div>	ETUDE DE FAISABILITE POUR LA DENSIFICATION DU BATIMENT DU CENTRE DES FINANCES PUBLIQUES DE STRASBOURG-VOSGES	n° expertise: 25-014 STR	échelle: 1/200	date de création: 16/07/2025	
		phase: EXP	unité: cm	indice:	
		type: PLAN	état: PROJETÉ	mise à jour:	
		niveau: SOUS-SOL	auteur: N.Metzger		
	35, avenue des Vosges 67000 STRASBOURG				<div><div><div></div><div>afaq</div></div><div><div></div><div>SG</div></div></div> <div><div><div></div><div>ISO 9001</div></div><div><div></div><div>ISO 14001</div></div></div>

Nota: ce document est un plan de principe et ne peut être considéré comme un plan d'exécution et ne peut s'imposer à la maîtrise d'oeuvre. Les concepteurs et les entreprises devront vérifier toutes les cotes et surfaces par un relevé précis sur site. La responsabilité de l'Etat ne pourra nullement être engagée