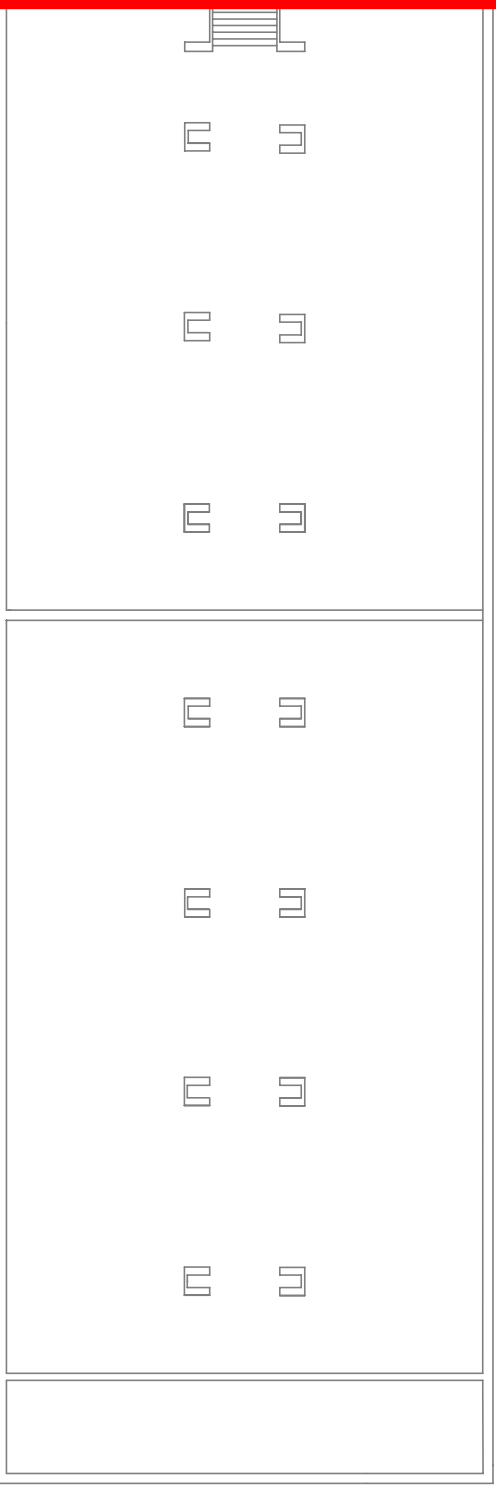
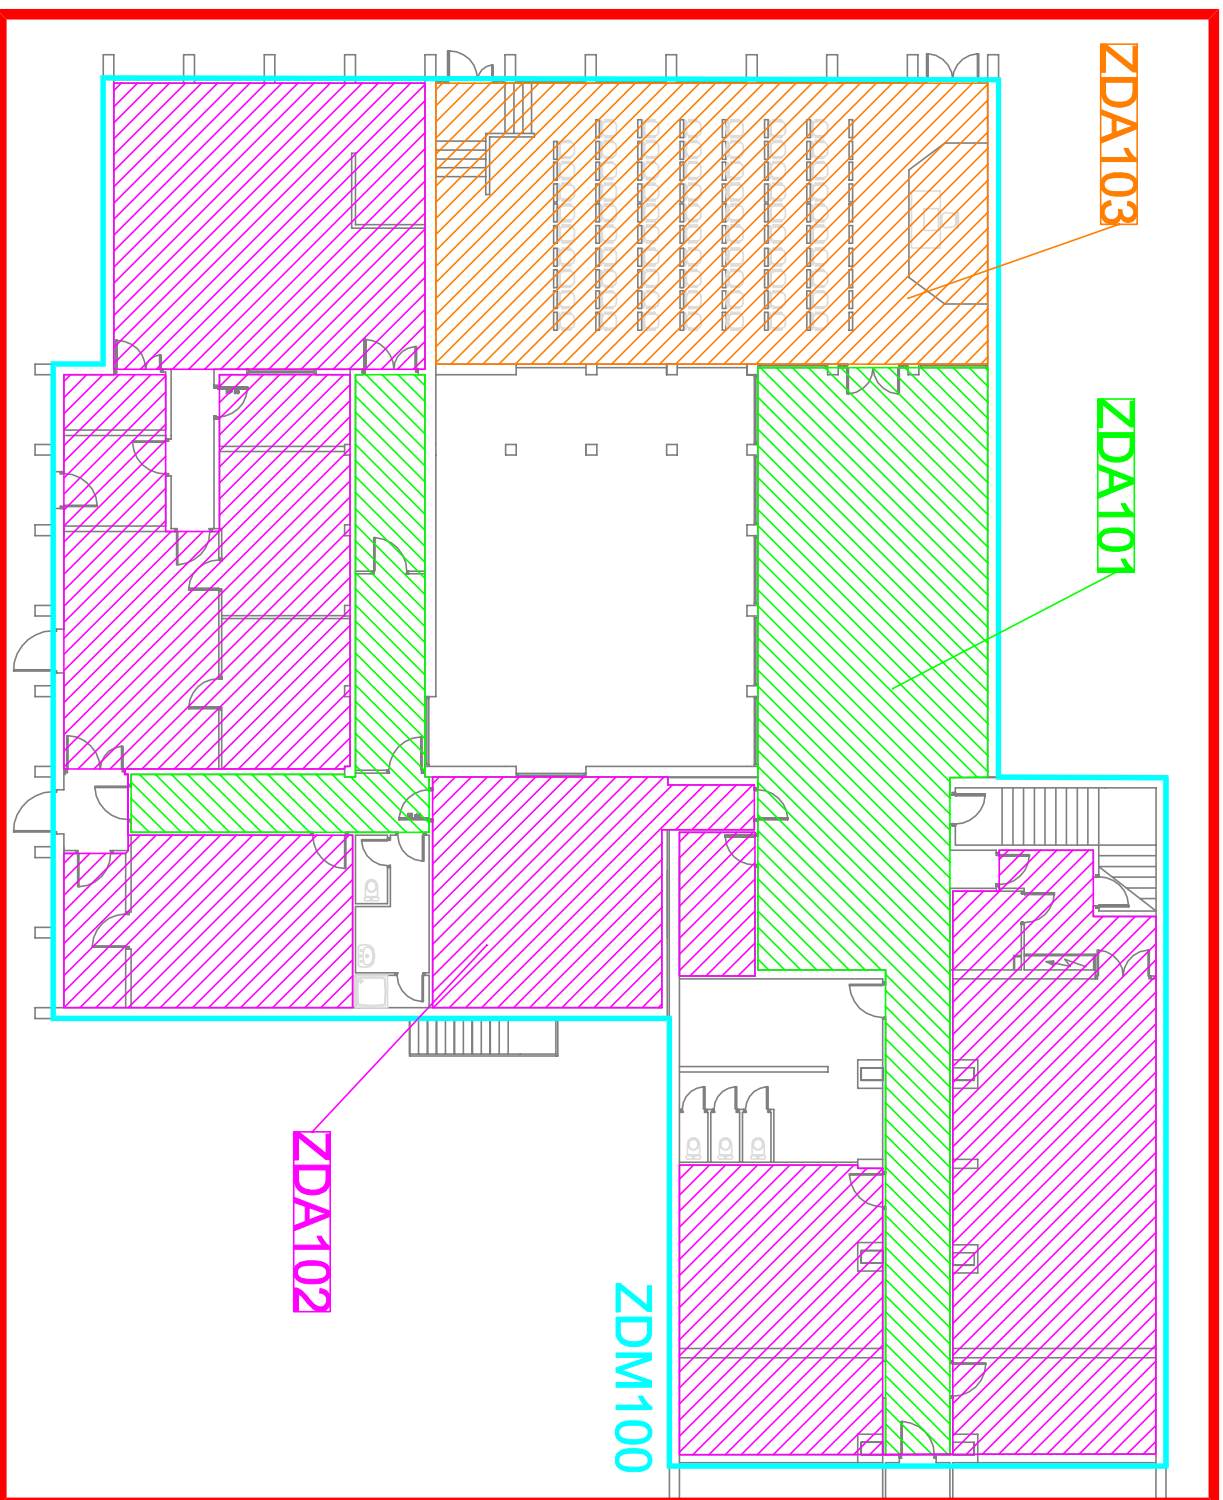


$$Z_{A1} = Z_{C1}$$


Légende:

- ZDM = Zone de détection Manuelle
- ZDA = Zone de Détection Automatique
- ZA = Zone d'Alarme
- ZC = Zone de Compartimentage
- ZF = Zone de désenfumage

A	06/11/2024	Première émission		J.R.
Indices	Dates			
		DESIGNATIONS		
Site :		Bâtiment CH TENON / IFSI 14 Rue des Balkans 75020 PARIS	PHASE: DCE	
Objet :		Système de Sécurité Incendie Plan de Zones de Détection et de Mise en Sécurité Niveau RDC bas	Echelle :	N° Affaire :
			sans	CM_00ATC
				N° Doc :
				01
Agence Ile de France 19, Boulevard de la Paix Bâtiment 9 95600 CERGY Tél : 01.30.30.58.10 – www.ssiconsulting.fr				
SSICONSULTING CONSULTANT SECURITE BATIMENT				