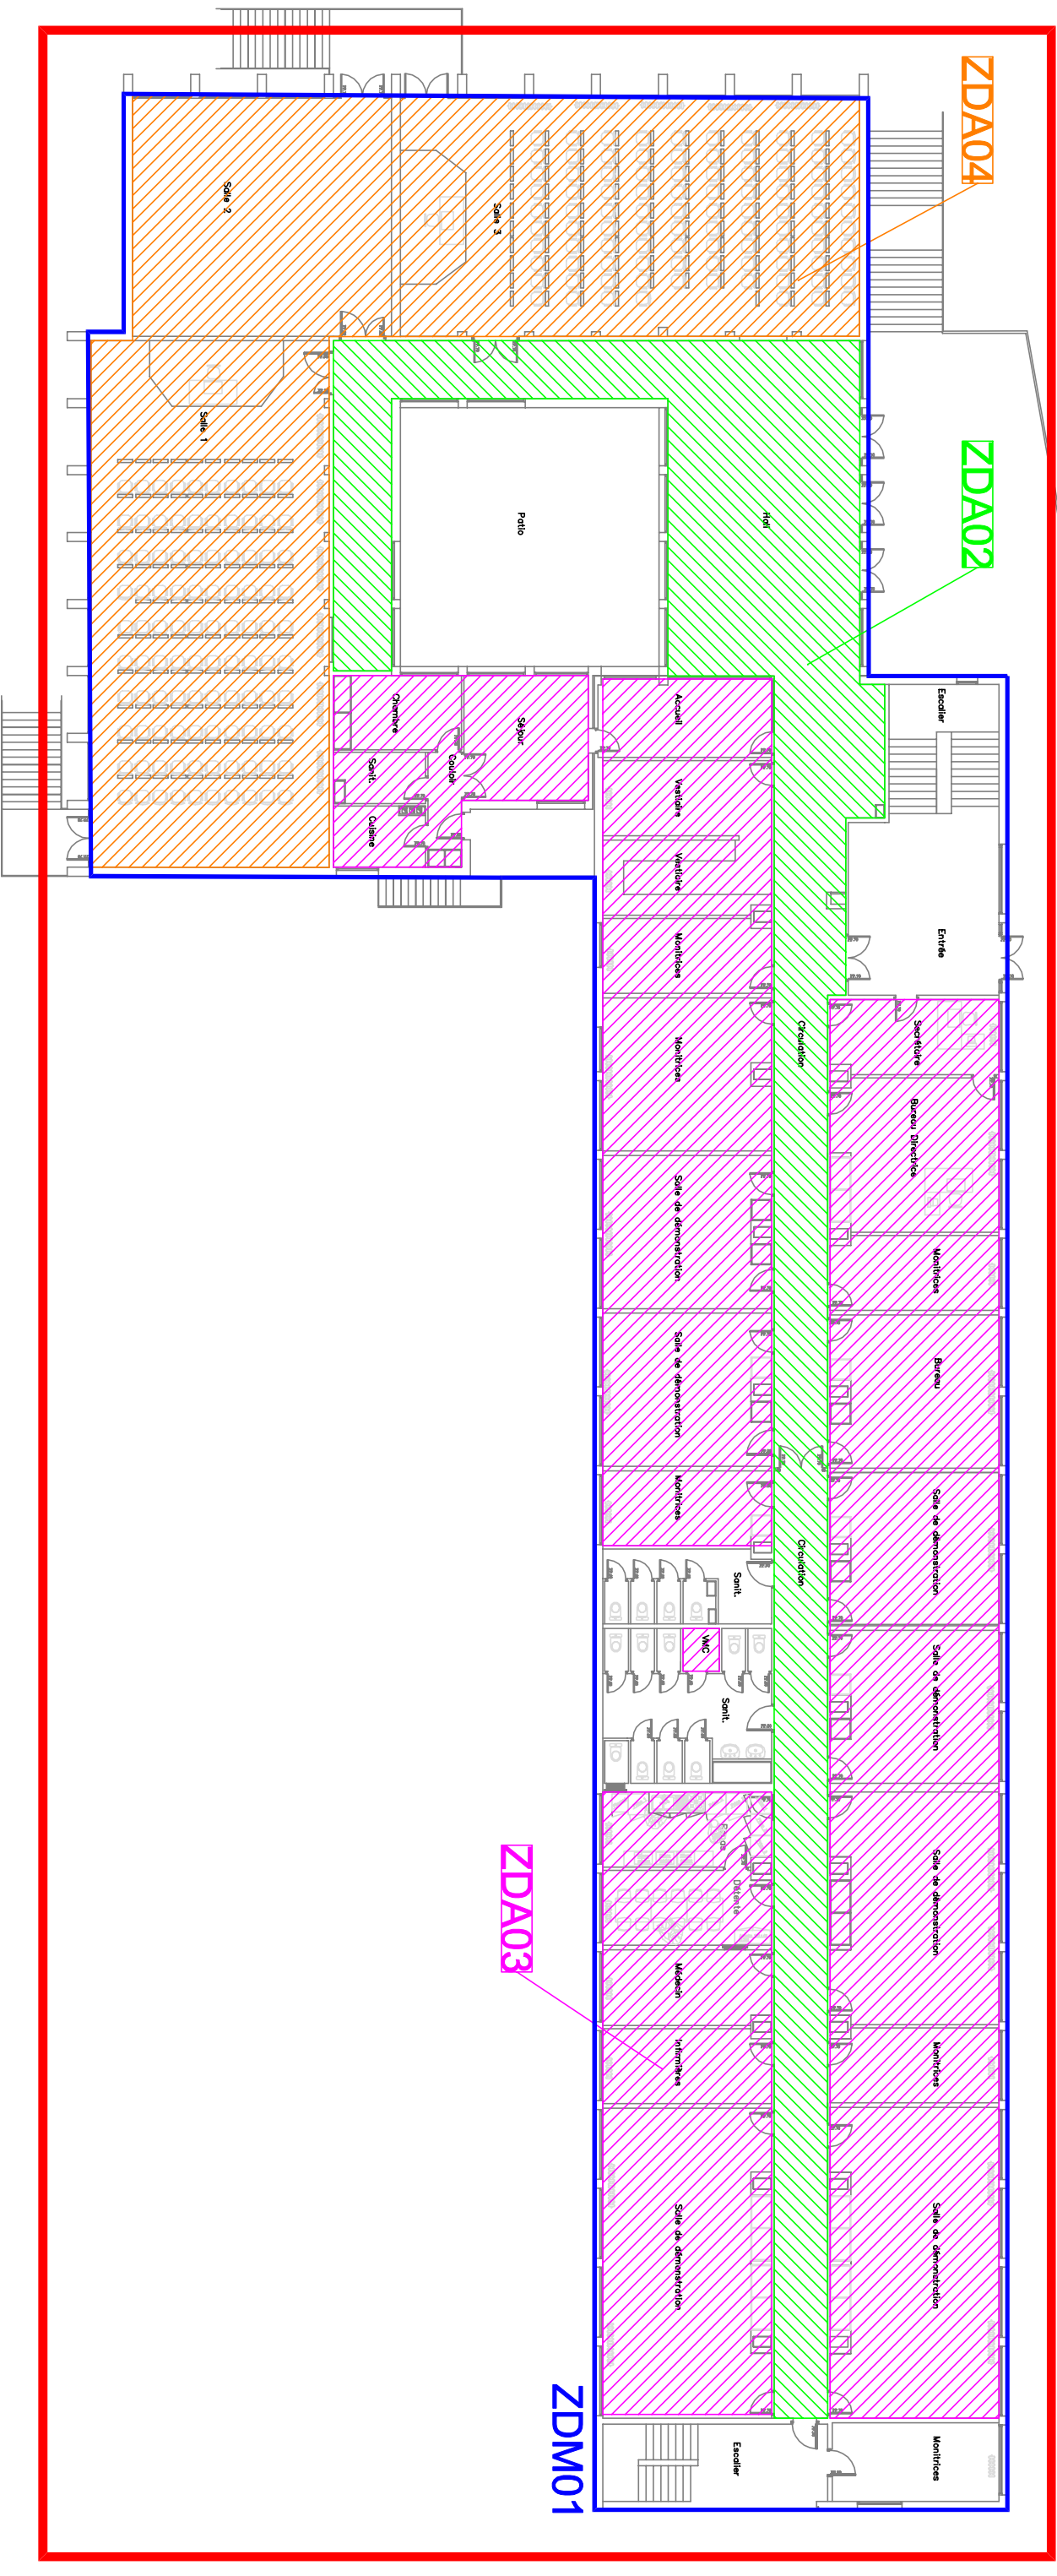


$$Z_A1 = Z_C1$$


**Légende:**

- ZDM = Zone de détection Manuelle
- ZDA = Zone de Détection Automatique
- ZA = Zone d'Alarme
- ZC = Zone de Compartimentage
- ZF = Zone de désenfumage

A	06/11/2024	Première émission		J.R.
Indices	Dates			
		DESIGNATIONS		Dess.
<b>SSI CONSULTING</b> <small>CONSULTANT SECURITE BATIMENT</small>		<u>Site :</u> Bâtiment CH TENON / IFSI 14 Rue des Balkans 75020 PARIS	PHASE: DCE	
<b>Agence Ile de France</b> 19, Boulevard de la Paix Batiment 9 95600 CERGY Tél : 01.30.30.58.10 – <a href="http://www.ssiconsulting.fr">www.ssiconsulting.fr</a>		<u>Objet :</u> Système de Sécurité Incendie Plan de Zones de Détection et de Mise en Sécurité Niveau RDC haut	<u>Echelle :</u> sans	N° Affaire : CM_00ATC
			N° Doc : 02	